

Piano Particolareggiato di iniziativa pubblica


(approvato con DCC n. _____ del _____)

Elaborato integrativo n. 2

Stato di fatto del complesso oggetto di intervento
scala 1:200


Professionista incaricato
prof. arch. Francesco Prizzon
coll. arch. Lorenzo Prizzon

AREA s.n.c. di F. Prizzon e c.
Via Varallo 28/A, 10153 Torino (TO)
tel: + 39 011 888600
mail: area@areatorino.it
sito: www.areatorino.it

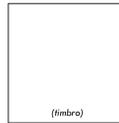


Il sindaco Mauro MARINARI	L'Assessore all'Urbanistica Lucia GALLO	Il Responsabile del Procedimento del Settore Tecnico arch. Maria VITETTA
-------------------------------------	---	--

data elaborato	13.03.2017
revisione n.	
aggiornamento cartografico	

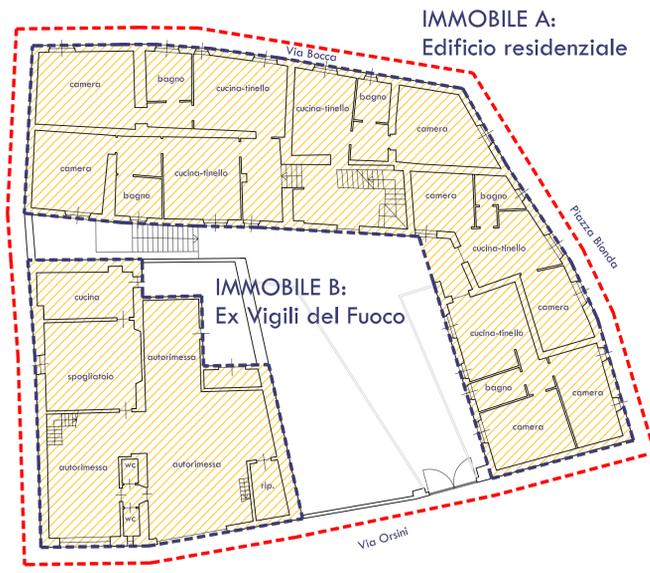

0 1 5 10
PIANTA PIANO TERRA - Stato di fatto
Scala 1:200

--- Ambito d'intervento
--- Immobili
--- Demolizioni previste

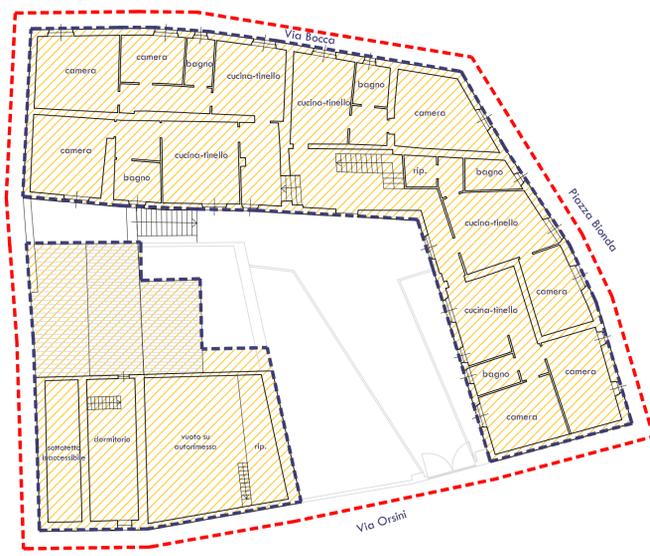


0 1 5 10
PIANTA PIANO PRIMO - Stato di fatto
Scala 1:200




Immobilie B : previsione di demolizione

Mura di recinzione e portali di ingresso alla corte soggetti ad intervento di manutenzione e risanamento conservativo. Tali elementi, tutelati dalle NTA del PRG concorrono a definire l'isolato.

Immobilie A : previsione di demolizione e ricostruzione con sopraelevazione

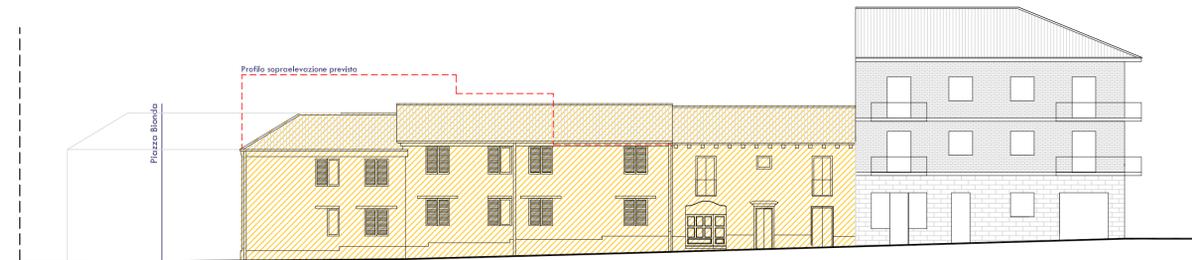

Immobilie A : previsione di demolizione e ricostruzione con sopraelevazione

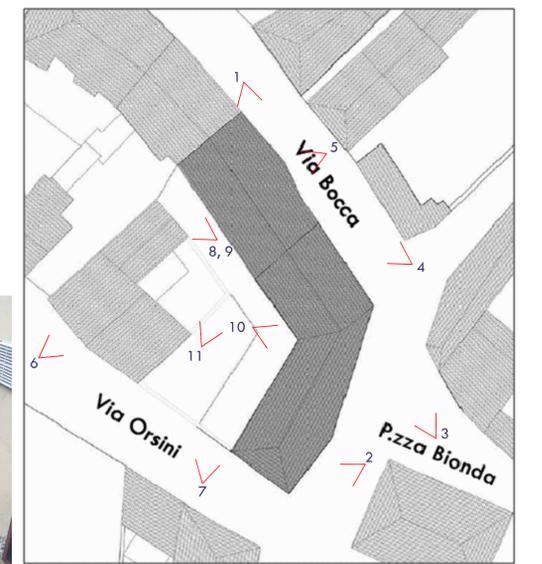

11
12 (vani interni)
13 (vani interni)