





PLANIMETRIA GENERALE

SCALA 1:500

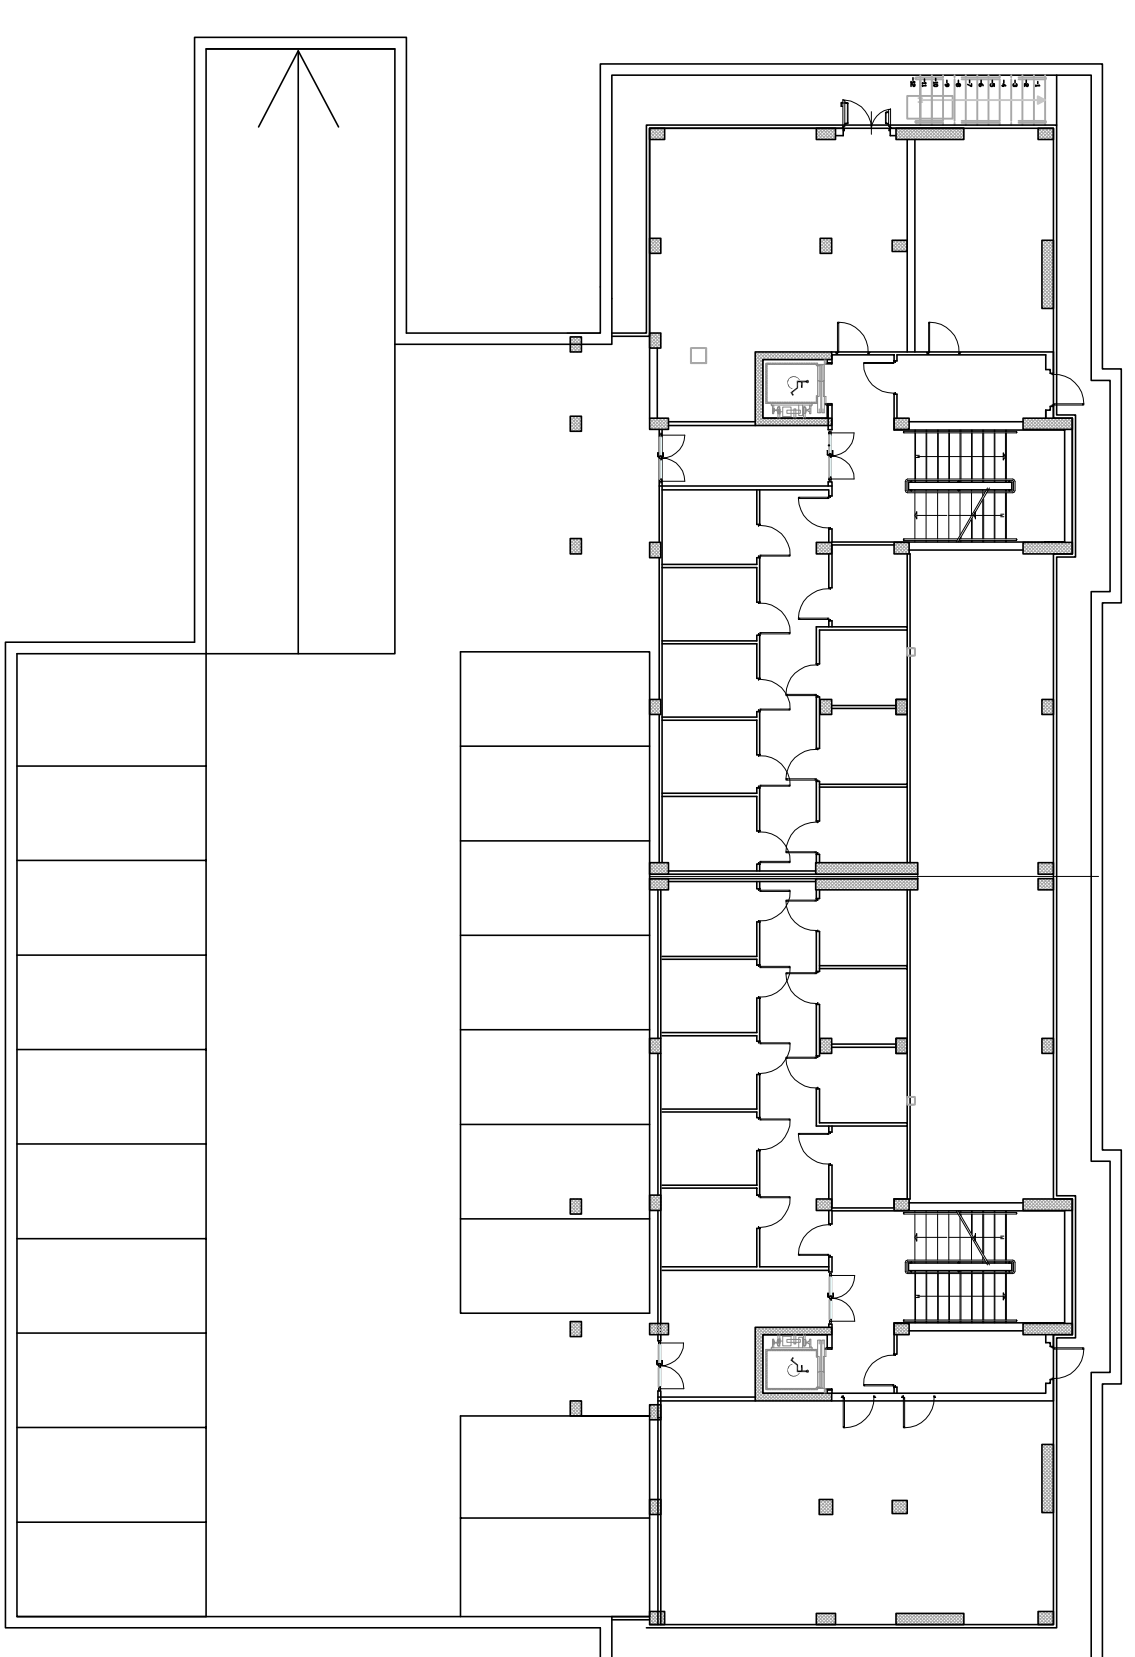


TIPOLOGIA LOTTI A - C PIANO INTERRATO

SCALA 1:200

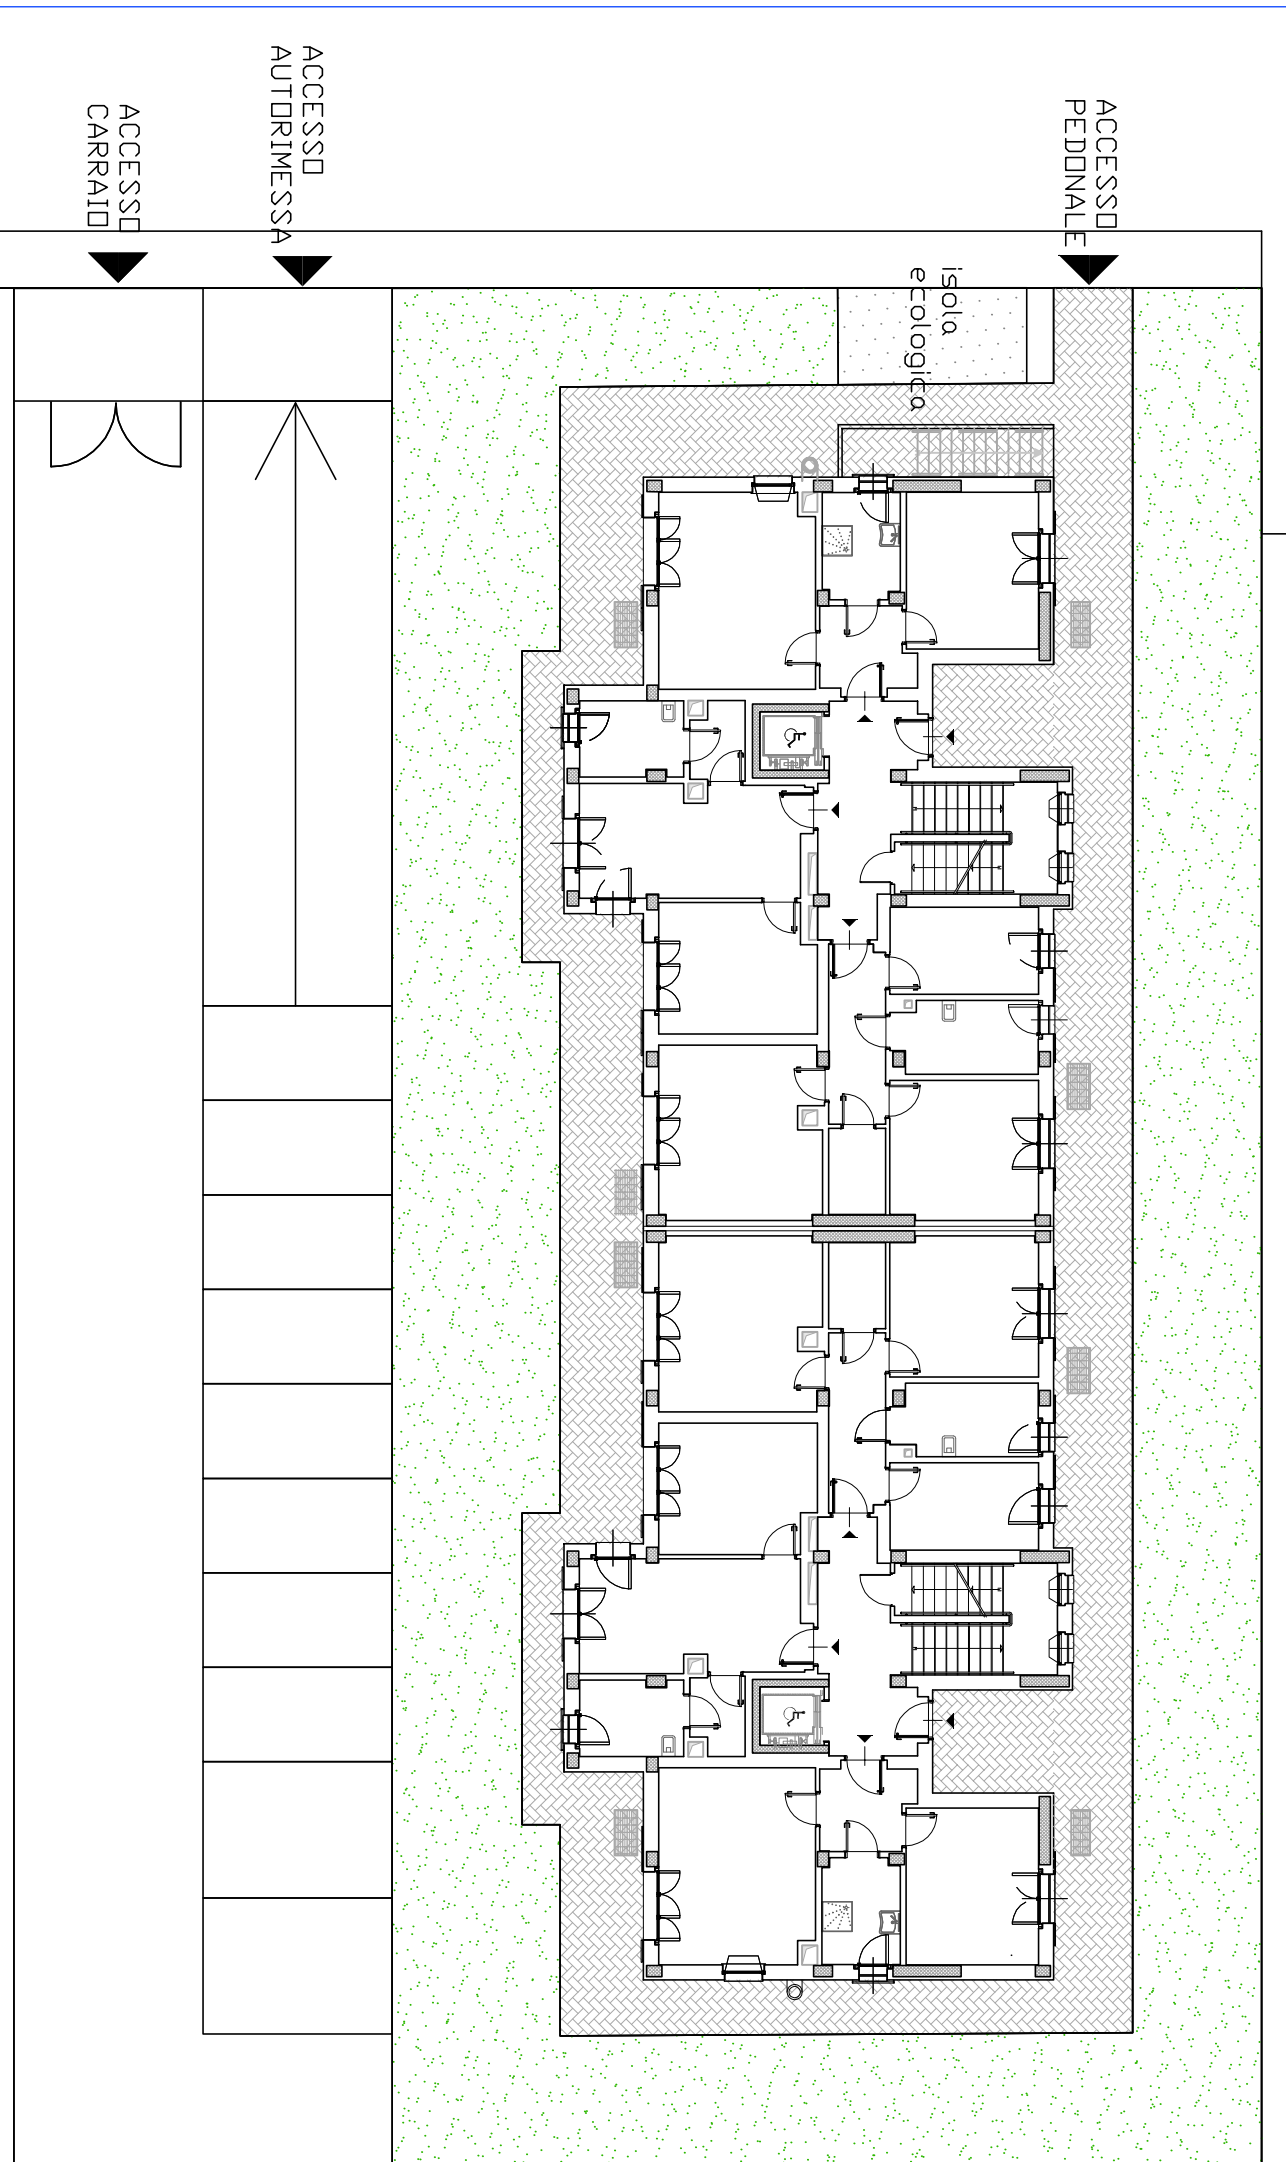


TIPOLOGIA LOTTI A - C PIANTA PIANO TERRA

SCALA 1:200

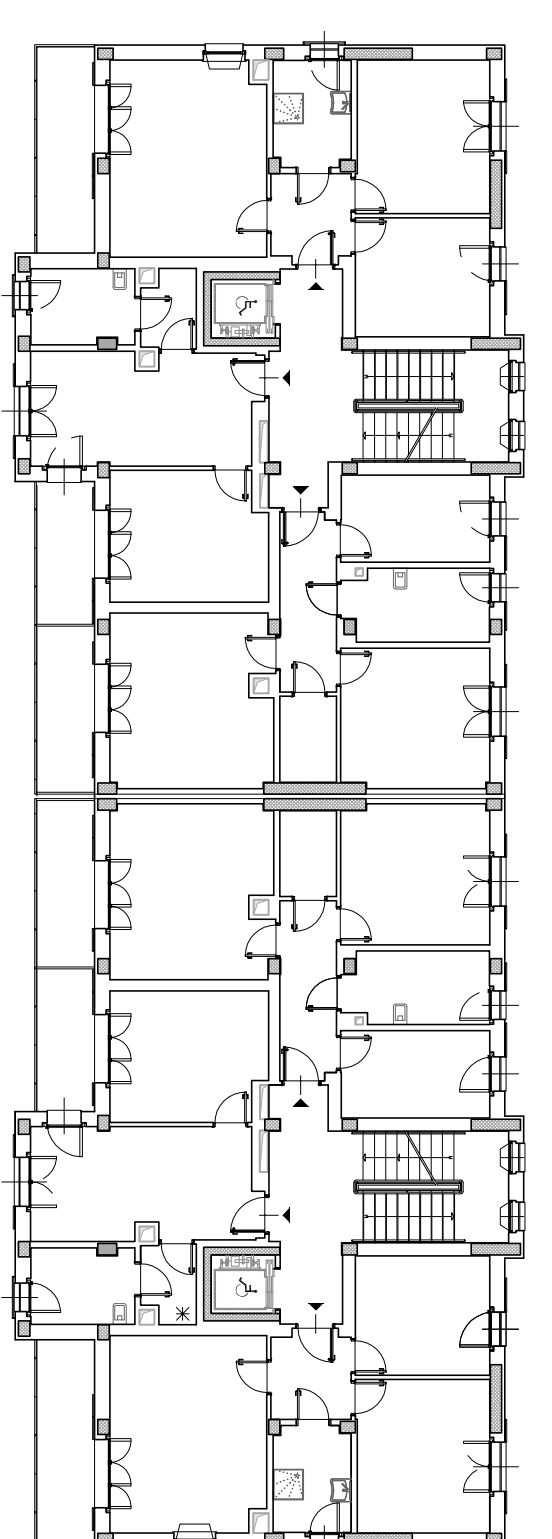


TIPOLOGIA LOTTI A - C PIANO TIPO

SCALA 1:200

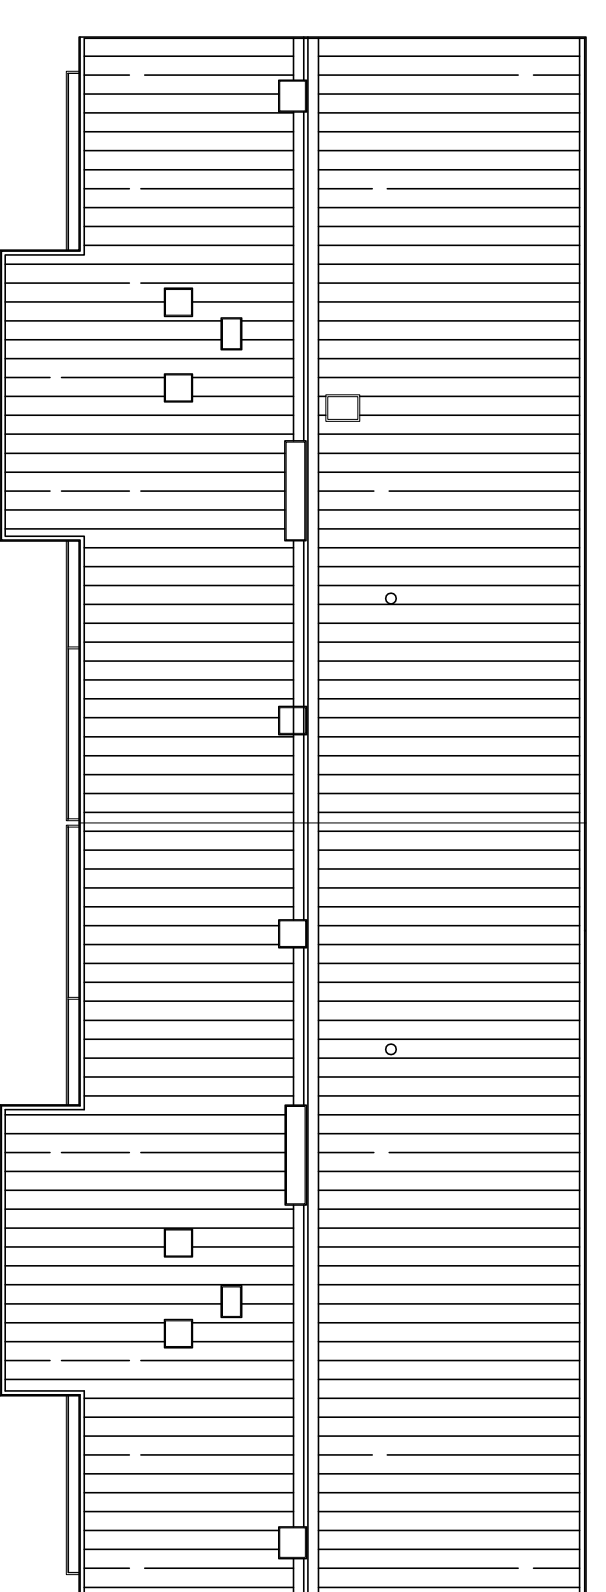

TIPOLOGIA LOTTI A - B - C PIANO DELLE COPERTURE

SCALA 1:200

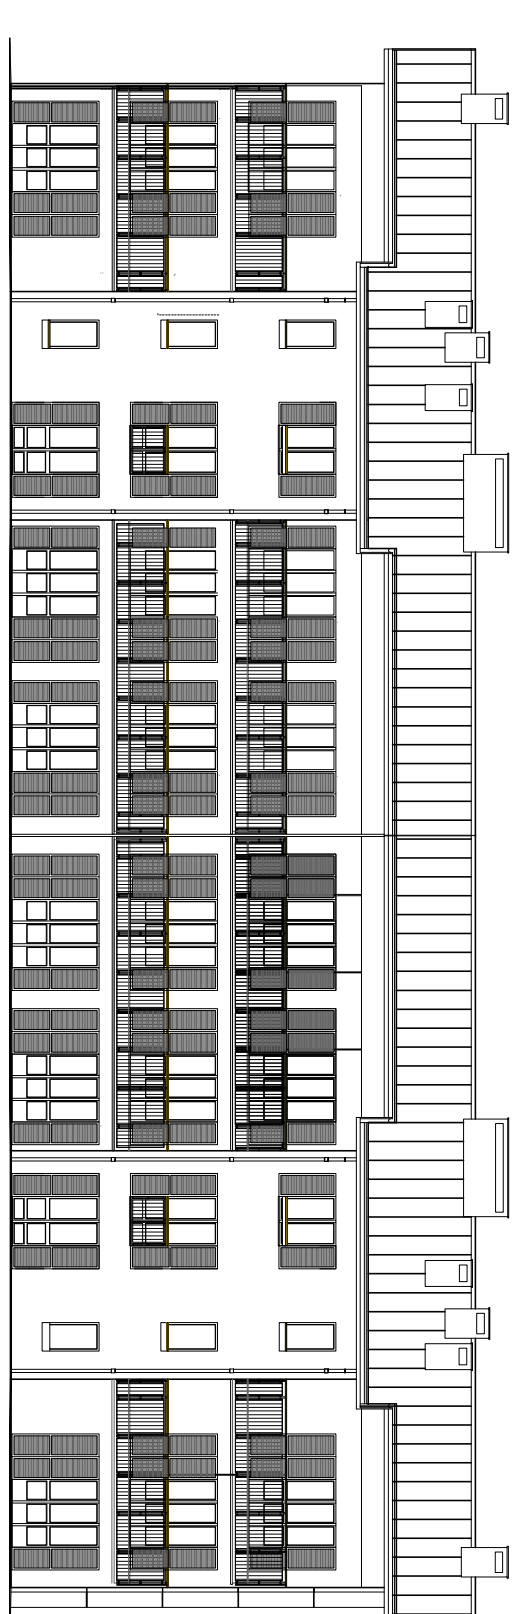


TIPOLOGIA LOTTI A - B - C PROSPETTO SUD

SCALA 1:200




TIPOLOGIA LOTTI A - B - C PROSPETTO NORD

SCALA 1:200

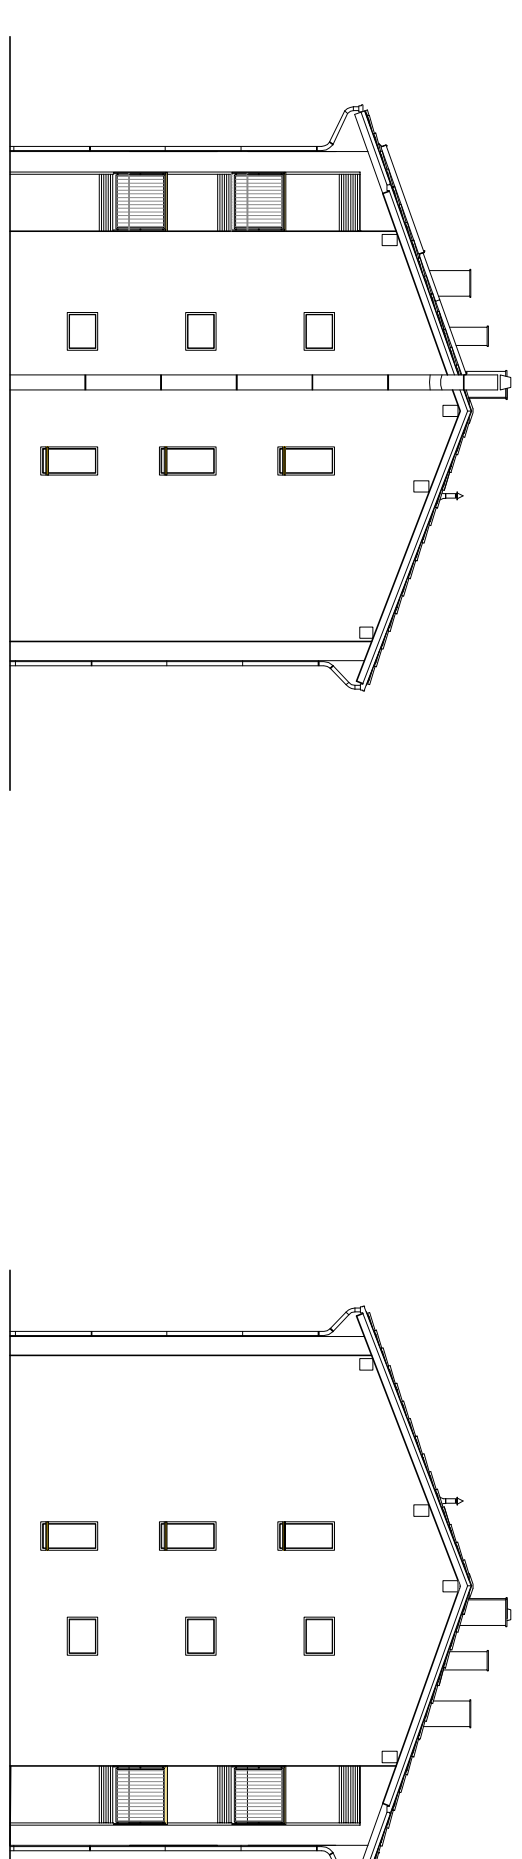


TIPOLOGIA LOTTI A - B - C PROSPETTI EST ED OVEST

SCALA 1:200

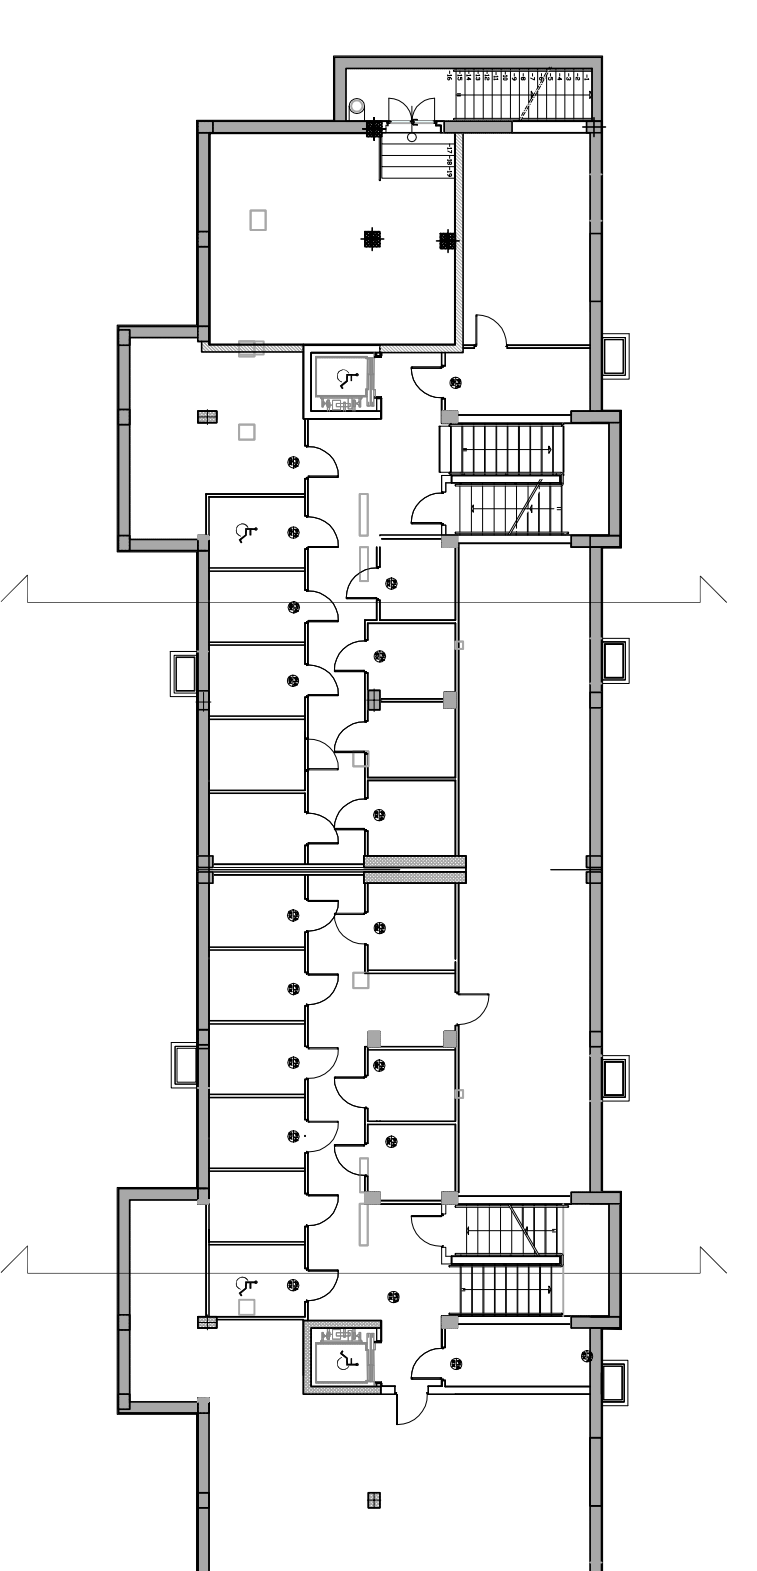


TIPOLOGIA LOTTO B PIANO INTERRATO

SCALA 1:200

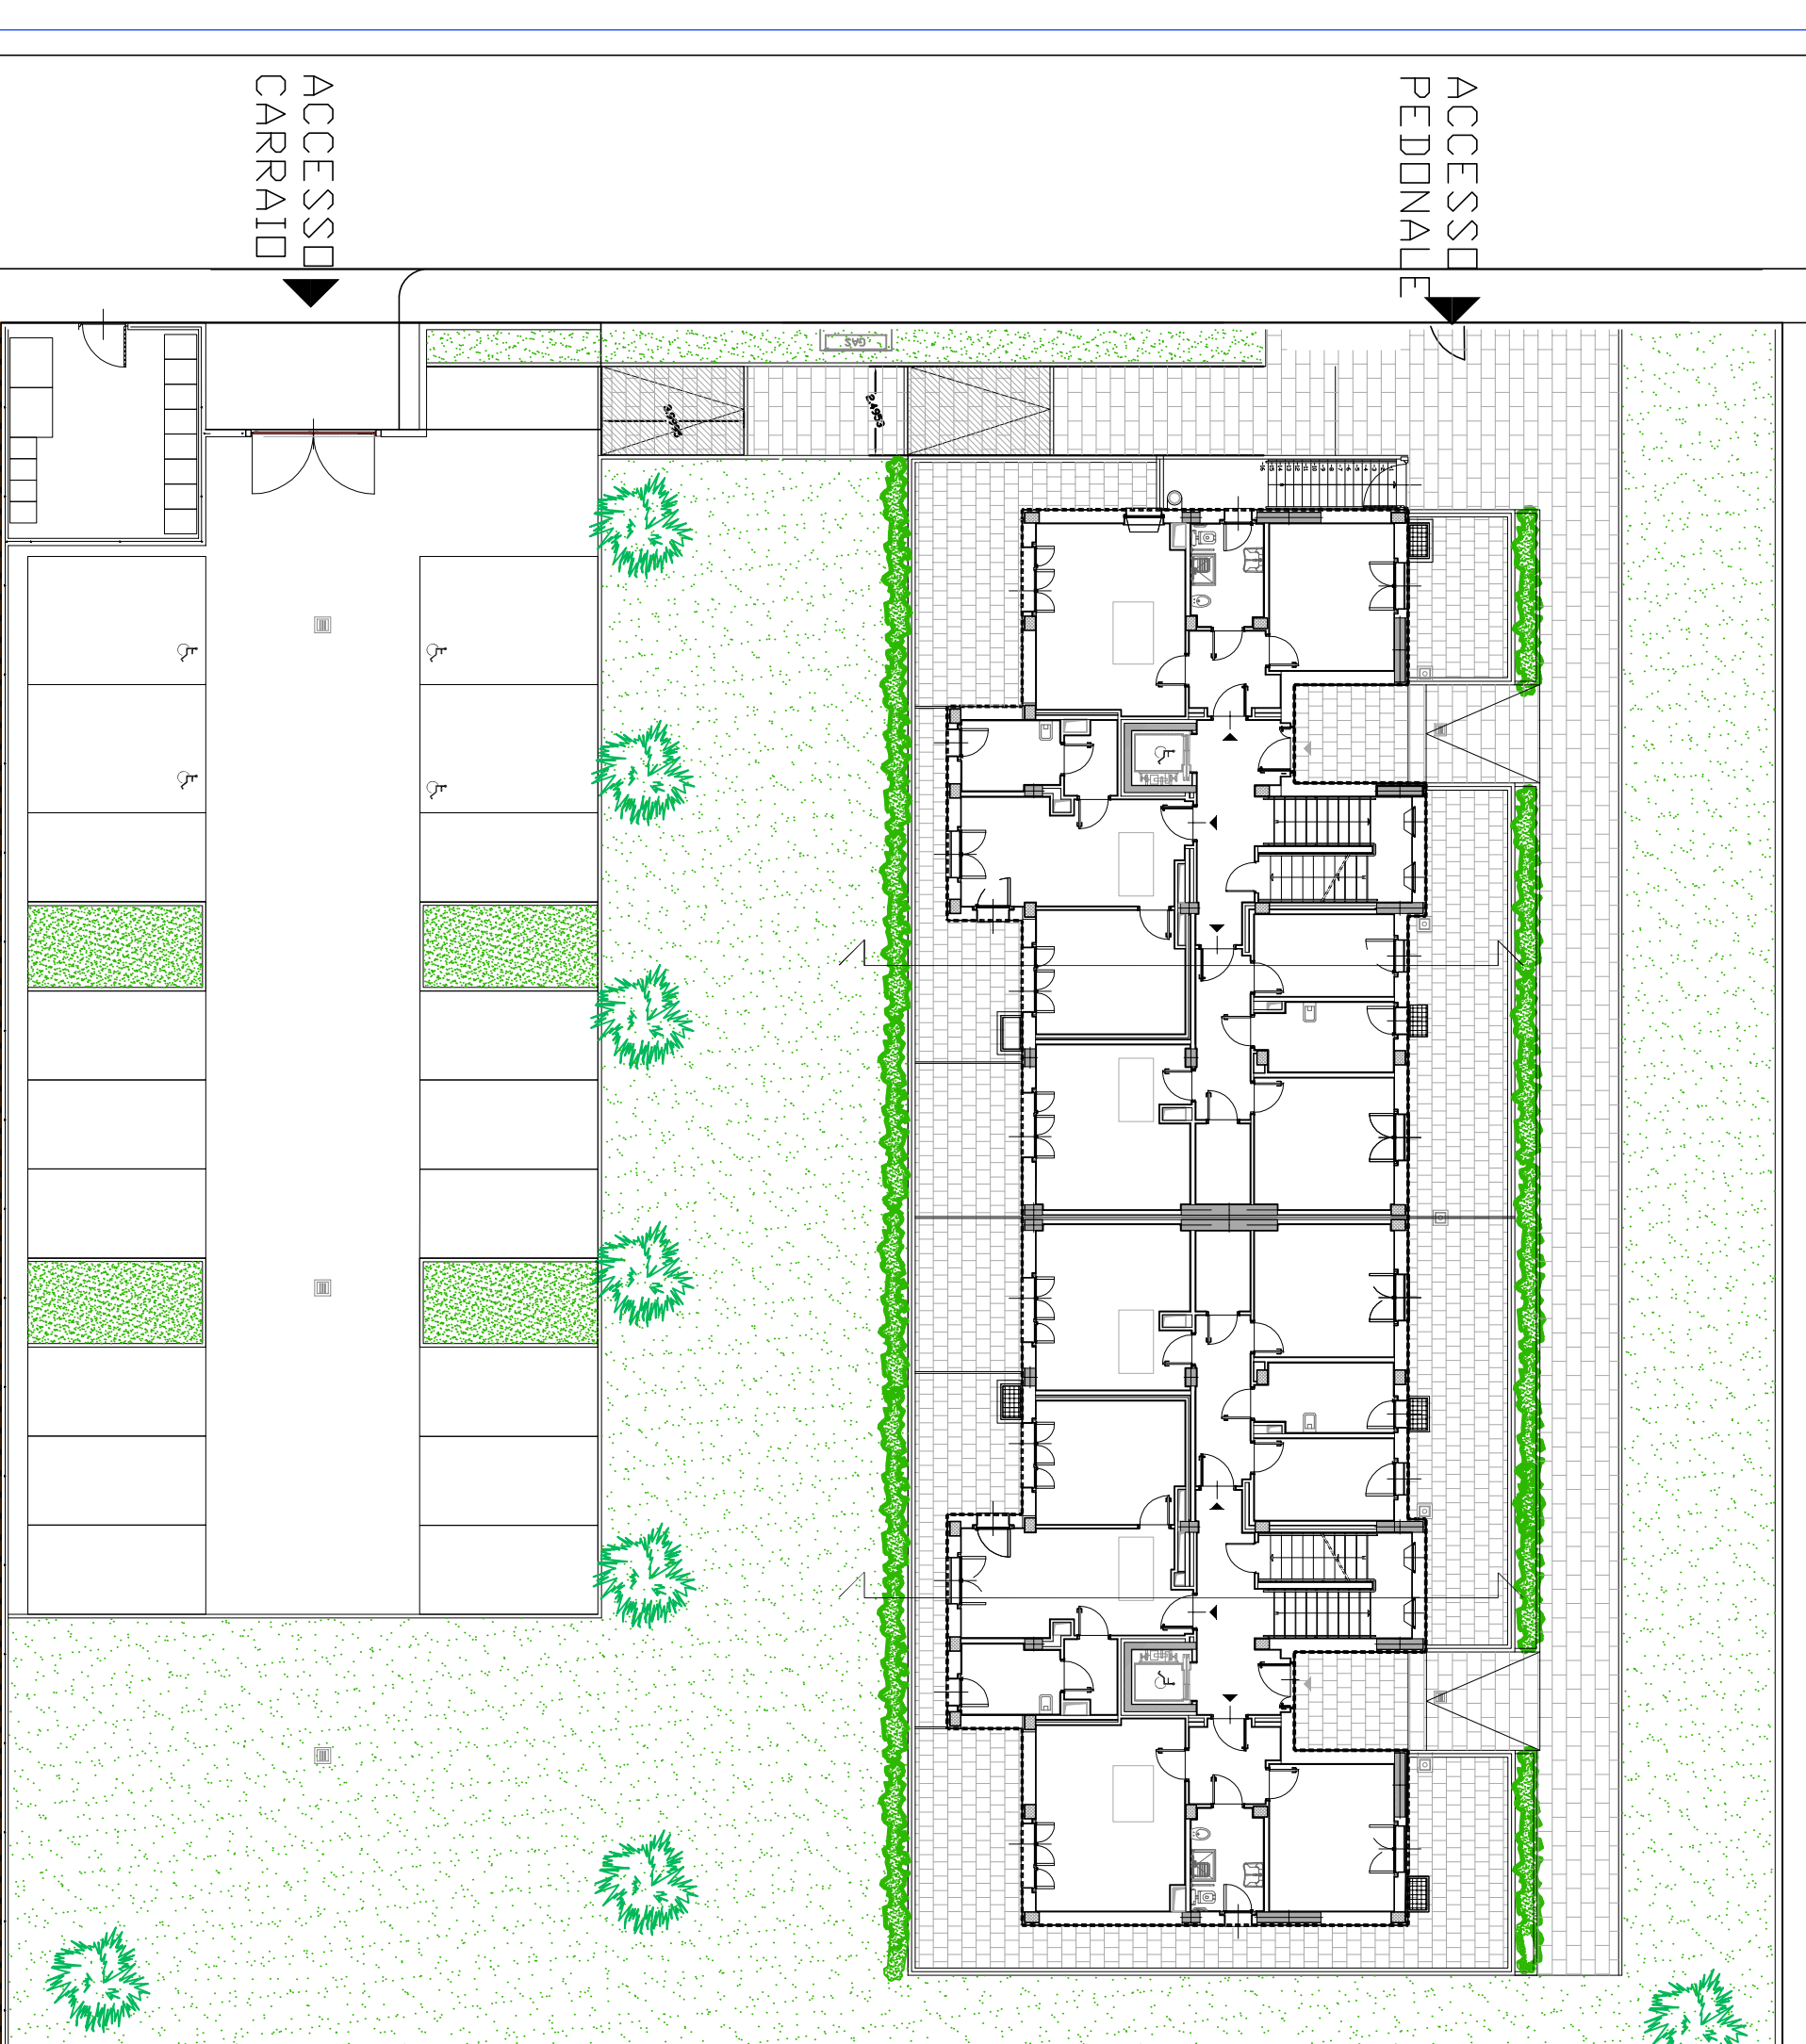

TIPOLOGIA LOTTI B PIANTA PIANO TERRA

SCALA 1:200

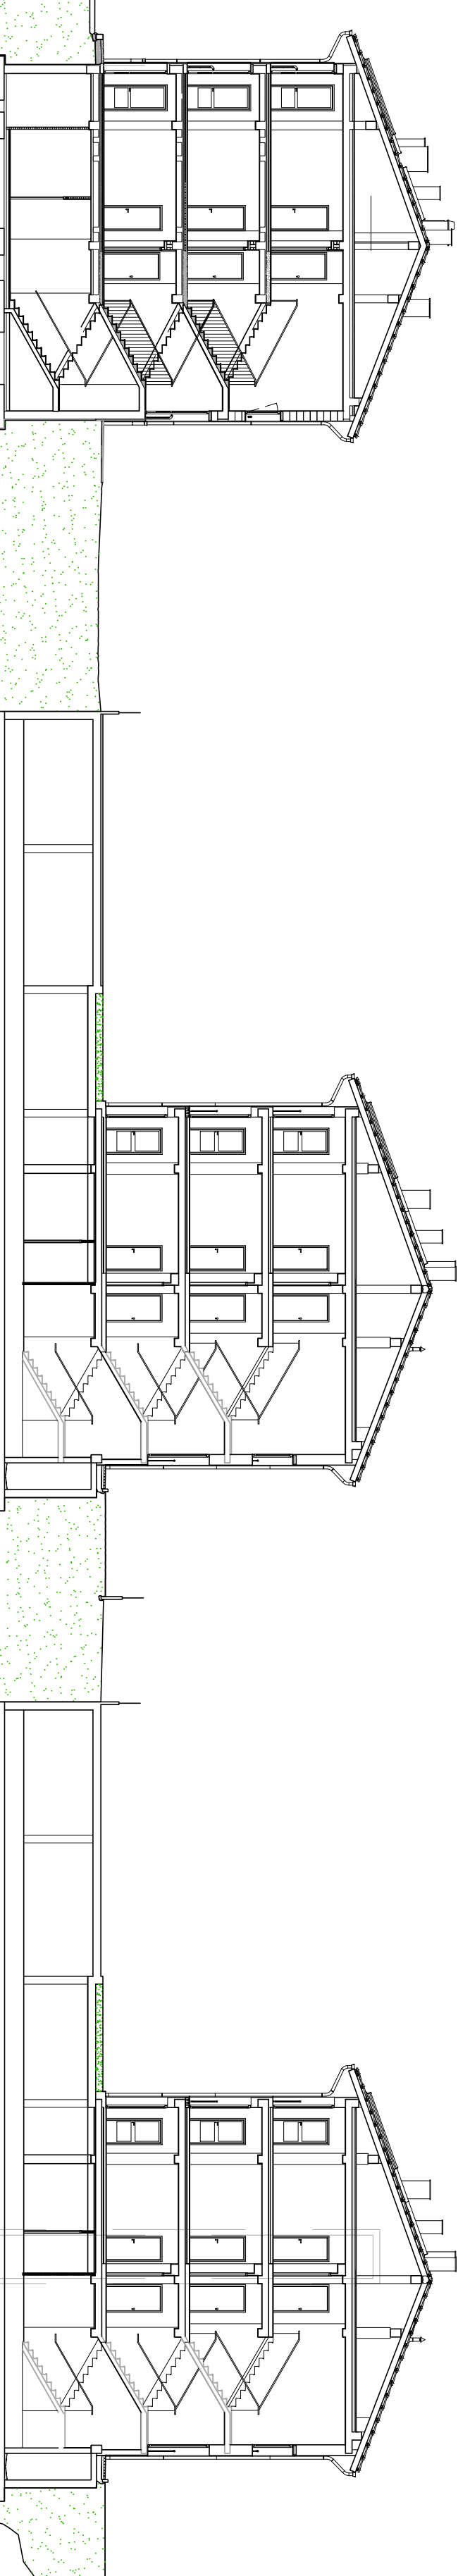

SEZIONE AN

SCALA 1:200