


PROPOSTA DI PROGETTO
PIANTA PIANO INTERRATO
Scala 1:200

limite intervento B2.5

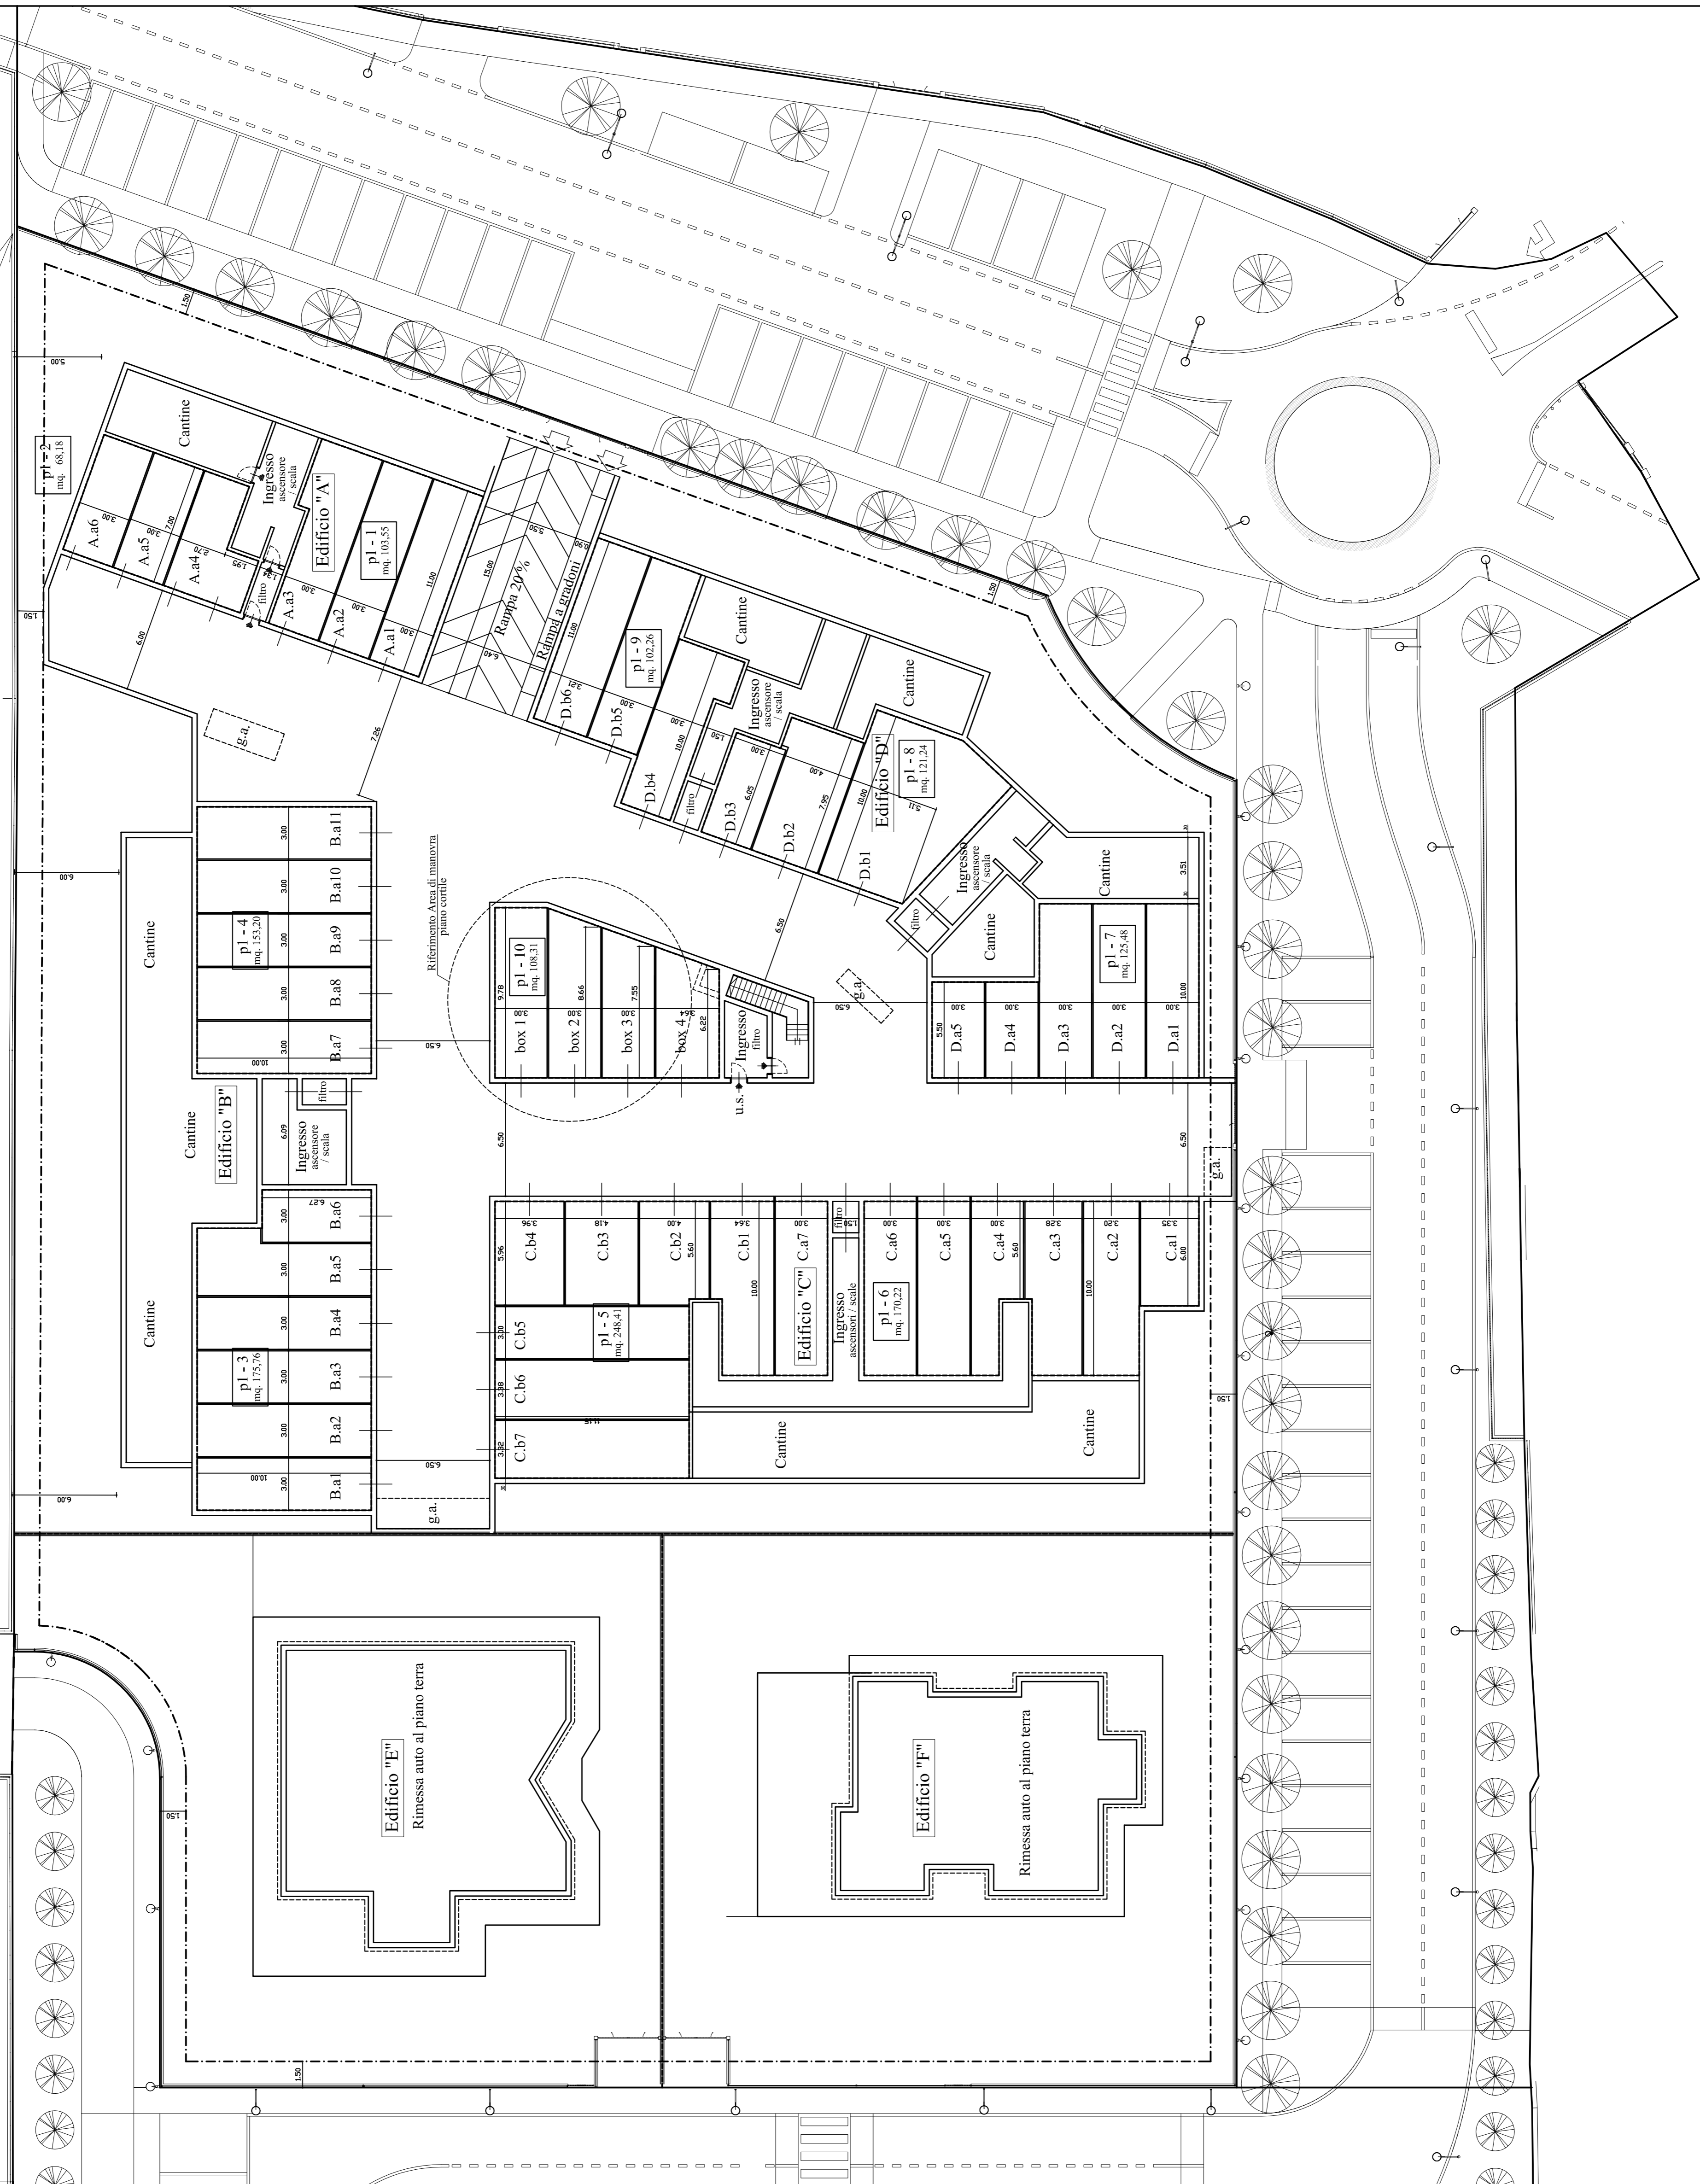

**PIANO PARTICOLAREGGIATO DI
INIZIATIVA PUBBLICA**
ai sensi dell'art. 38 e seguenti della
L.R. 56/1977 e s.m.i.
Zona B 2.5 del PRGC

Ubicazione dell'intervento : Via Di Vittorio	
Riferimenti C.T./N.C.E.U. : Foglio 6 numero 117	
Riferimenti P.R.G.C. : B 2.5	
Il professionista incaricato Arch. Valerio Lardone	
Il Sindaco Dot. Nicola De Ruggiero	
Dirigente Settore Tecnico Arch. Pietro De Vittorio	
Responsabile Unico di Procedimento Ing. Fabio Ronco	
Soggetto Attuatore C.A.M.S. srl	

TAVOLA 5.2 PLANIMETRIA FONDIARIO PIANO INTERRATO
Scala 1:200
DATA : APRILE 2019

Comune di Rivalta di Torino - Ufficio Tecnico Urbanistica e Territorio