



CITTA' METROPOLITANA DI TORINO

COMUNE DI RIVALTA DI TORINO

Committente: COMUNE DI  
RIVALTA DI TORINO  
Via Balma, 5  
10040 Rivalta di Torino

Il RUP: Arch. Giovanni RUFFINATTO  
Via Balma, 5  
10040 Rivalta di Torino

Oggetto: MESSA IN SICUREZZA DELLA CASCINA RIFOGLIETTO  
Via Mellano 100 ex Via Case Sparse 6 - Rivalta di Torino

## PROGETTO ESECUTIVO

Elaborato:

PIANTE, SEZIONI E PROSPETTI  
CORPO C  
SITUAZIONE IN PROGETTO

GIUGNO 2017

Tav. n. 5/7

Elab. 10/10

Impresa affidataria:

Progettista:

**Ing. Giuseppe FERRANTE**


Regione Oviglia Inferiore 1


Tel. e Fax 0123 320166 - Cell. 339 3265264

E-mail: b.ferrante@tiscalinet.it

E-mail: gf\_ferrante@libero.it


PEC: giuseppe.ferrante2@ingpec.eu

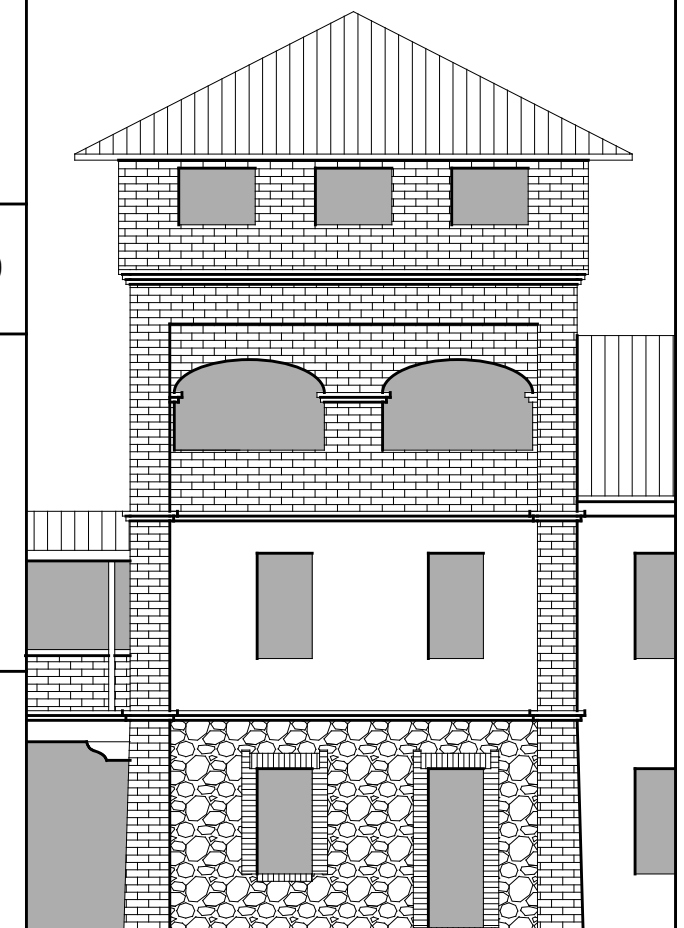

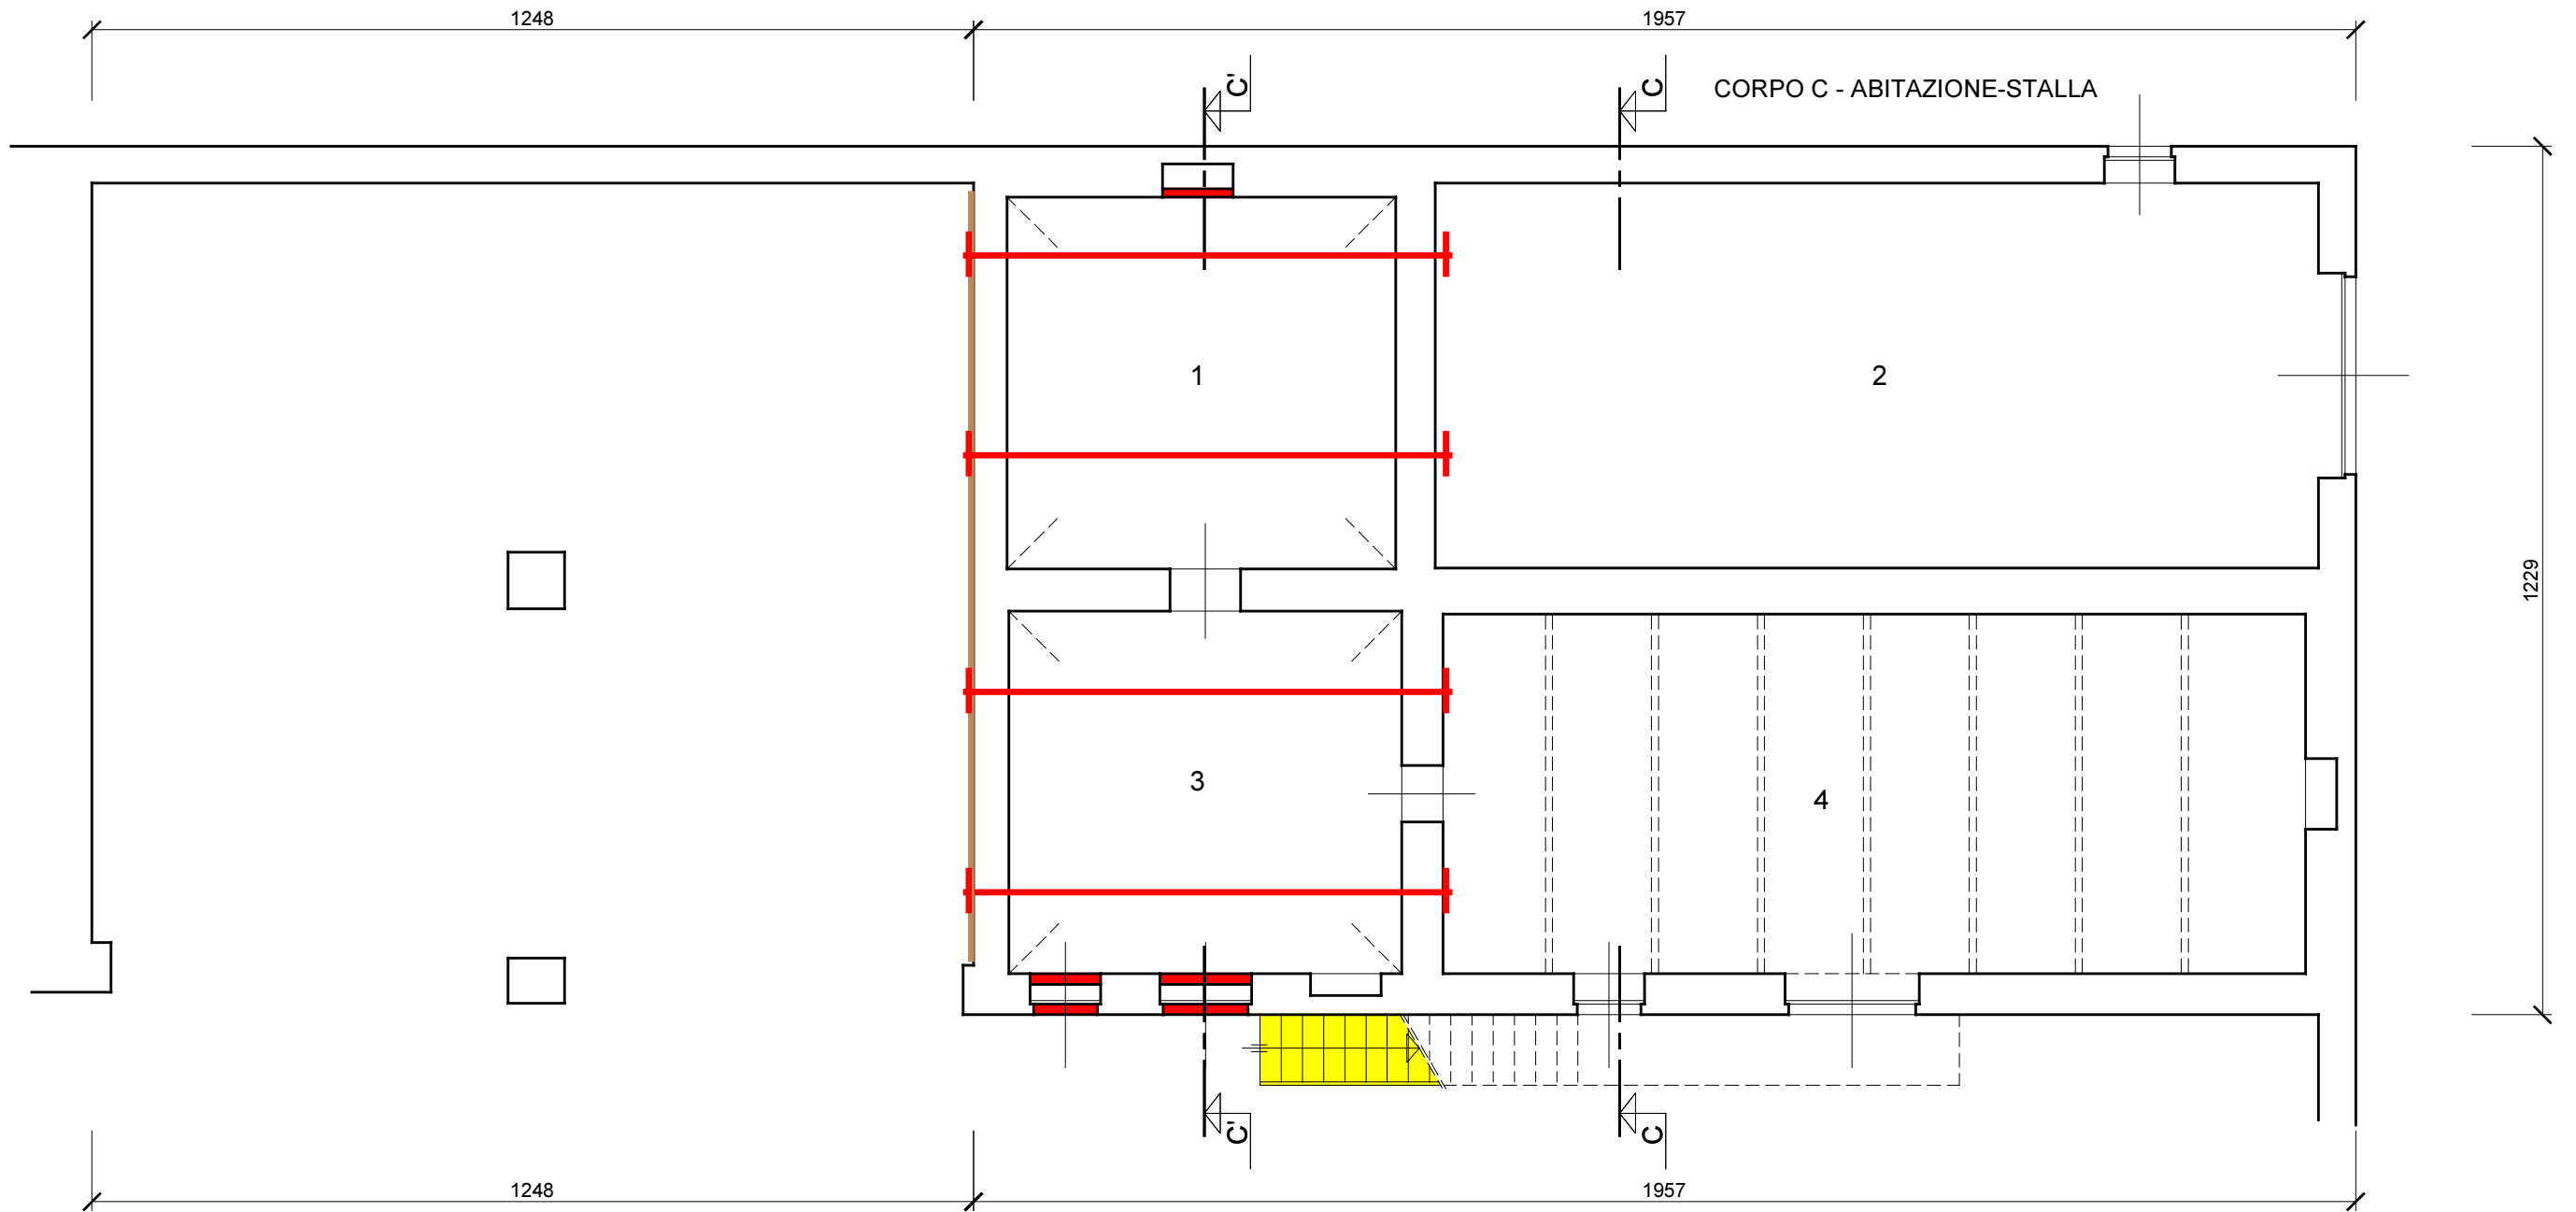

**LEGENDA**


 CHIUSURA DI VANI PORTA E FINESTRA

 DEMOLIZIONE DI SCALA PERICOLANTE

 FORNITURA E POSA IN OPERA DI CATENA ALL'INTRADOSSO DELLA VOLTA PER MESSA IN SICUREZZA MURATURE E/O VOLTE

 FORNITURA E POSA IN OPERA DI CATENA ALL'INTRADOSSO DELLA VOLTA CON RIPARTITORE A CRAVATTA PER MESSA IN SICUREZZA MURATURE E/O VOLTE



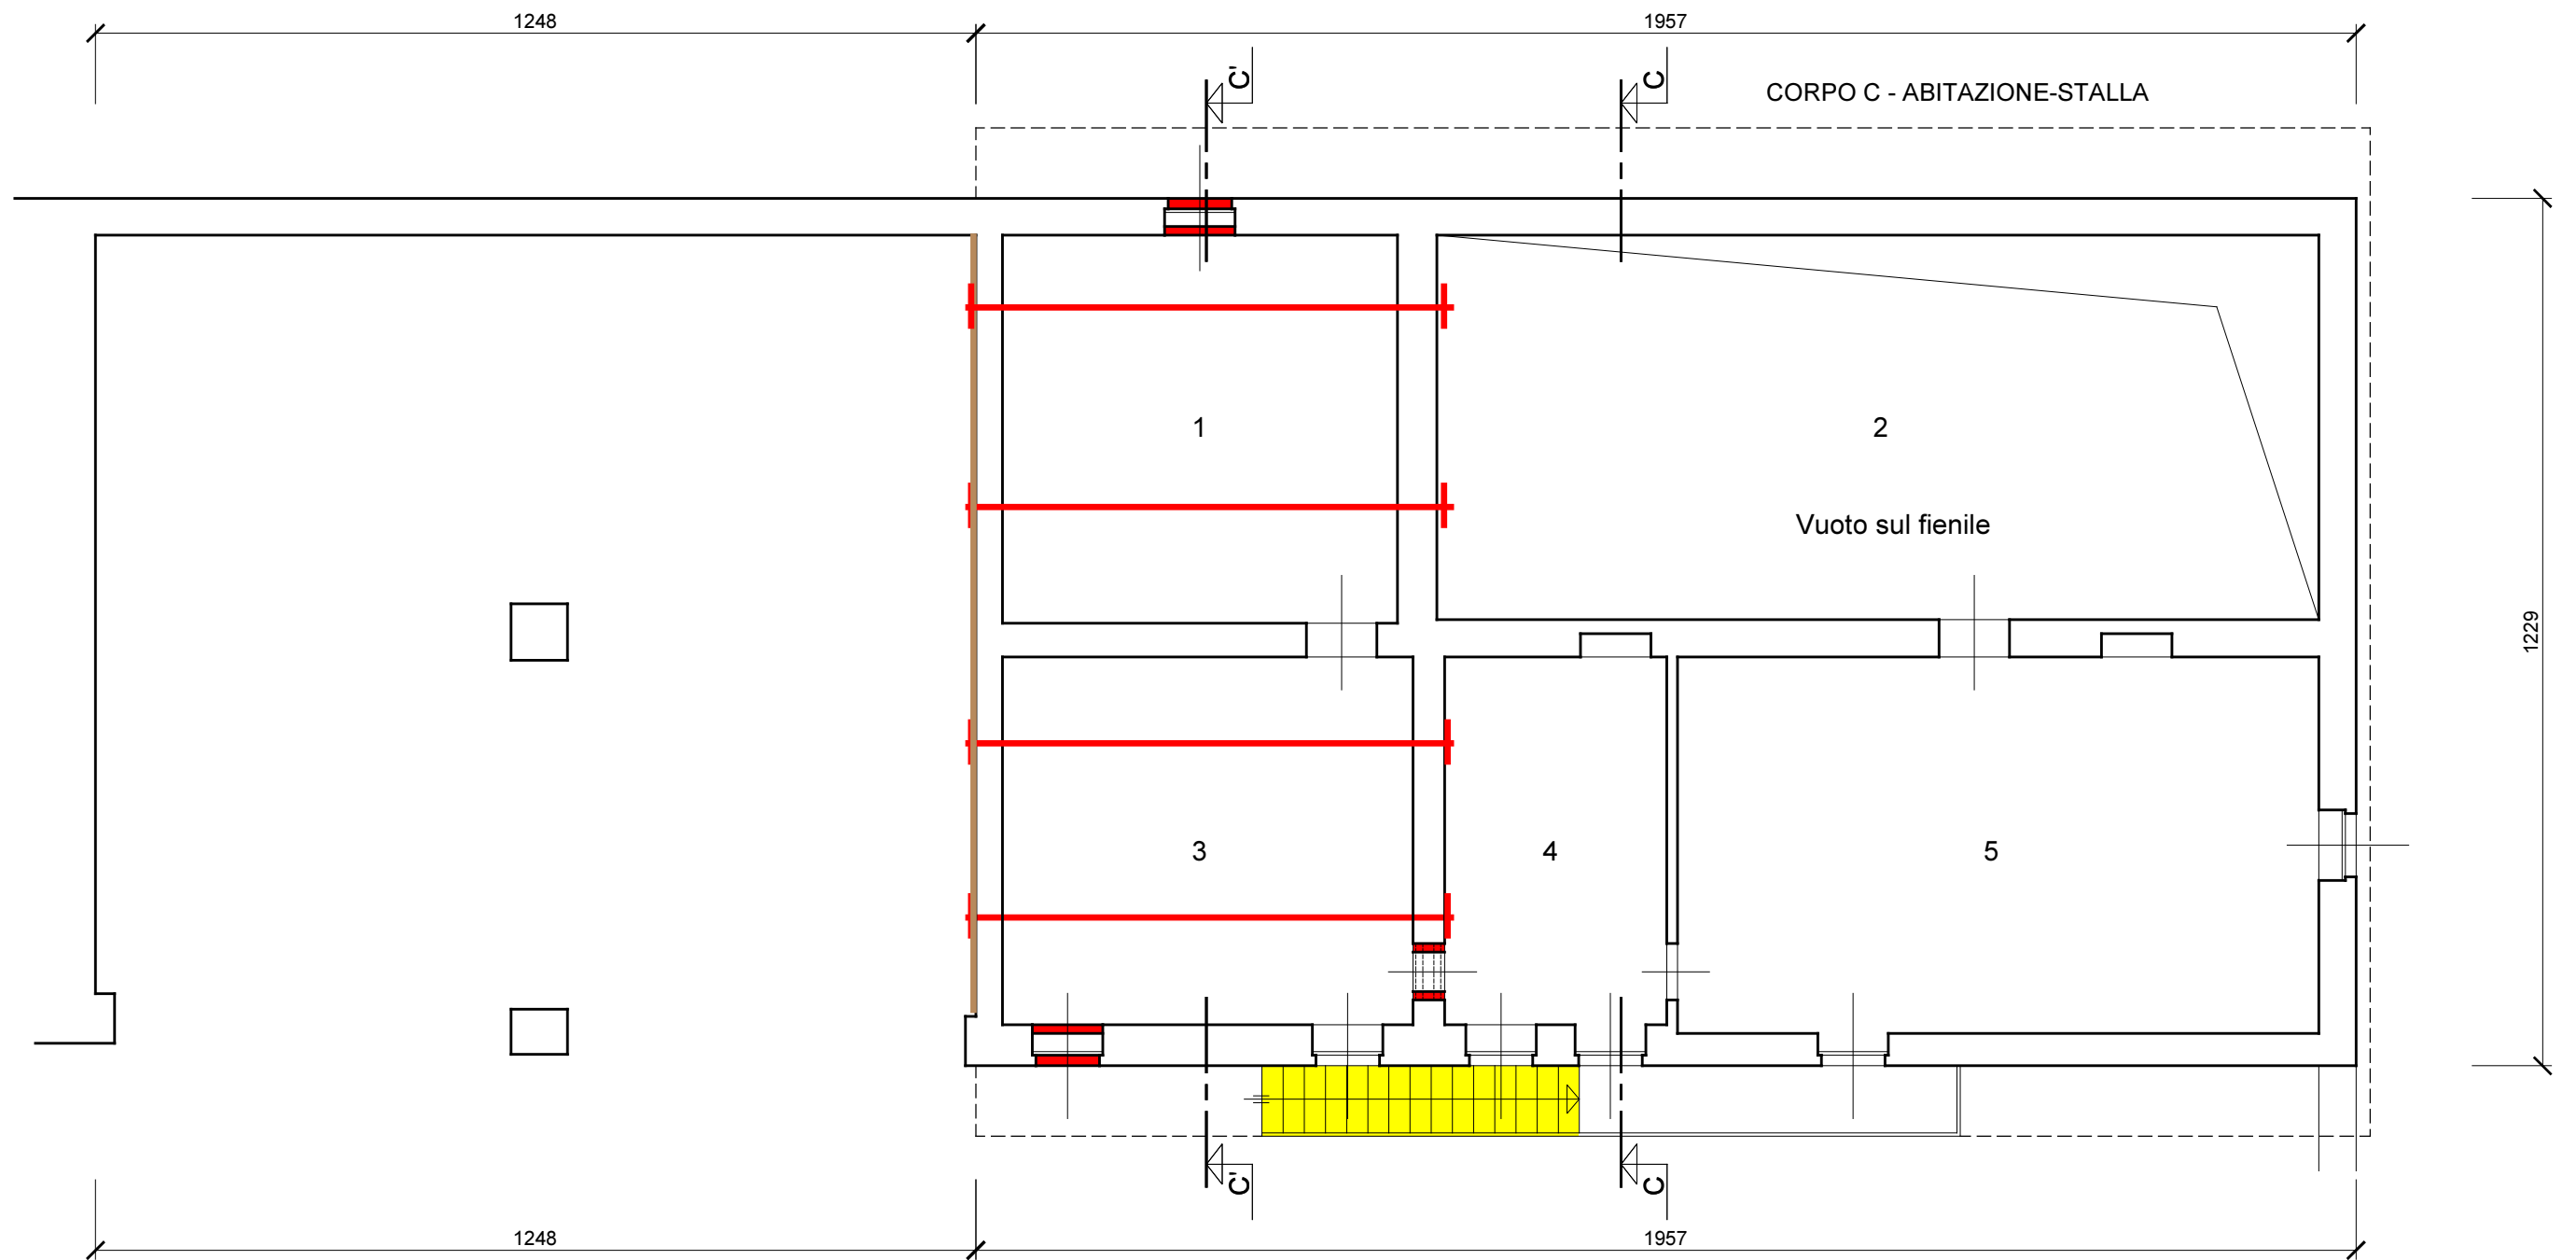


LEGENDA


 CHIUSURA DI VANI PORTA E FINESTRA

 DEMOLIZIONE DI SCALA PERICOLANTE

 FORNITURA E POSA IN OPERA DI CATENA ALL'INTRADOSSO DEL SOLAIO  
CON RIPARTITORE A CRAVATTA PER MESSA IN SICUREZZA MURATURE E/O SOLAI

 RINFORZO DI VANO PORTA CON DUE MURICCI  
IN MATTONI PIENI E ARCHITRAVI IN PROFILATI DI ACCIAIO

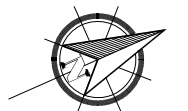

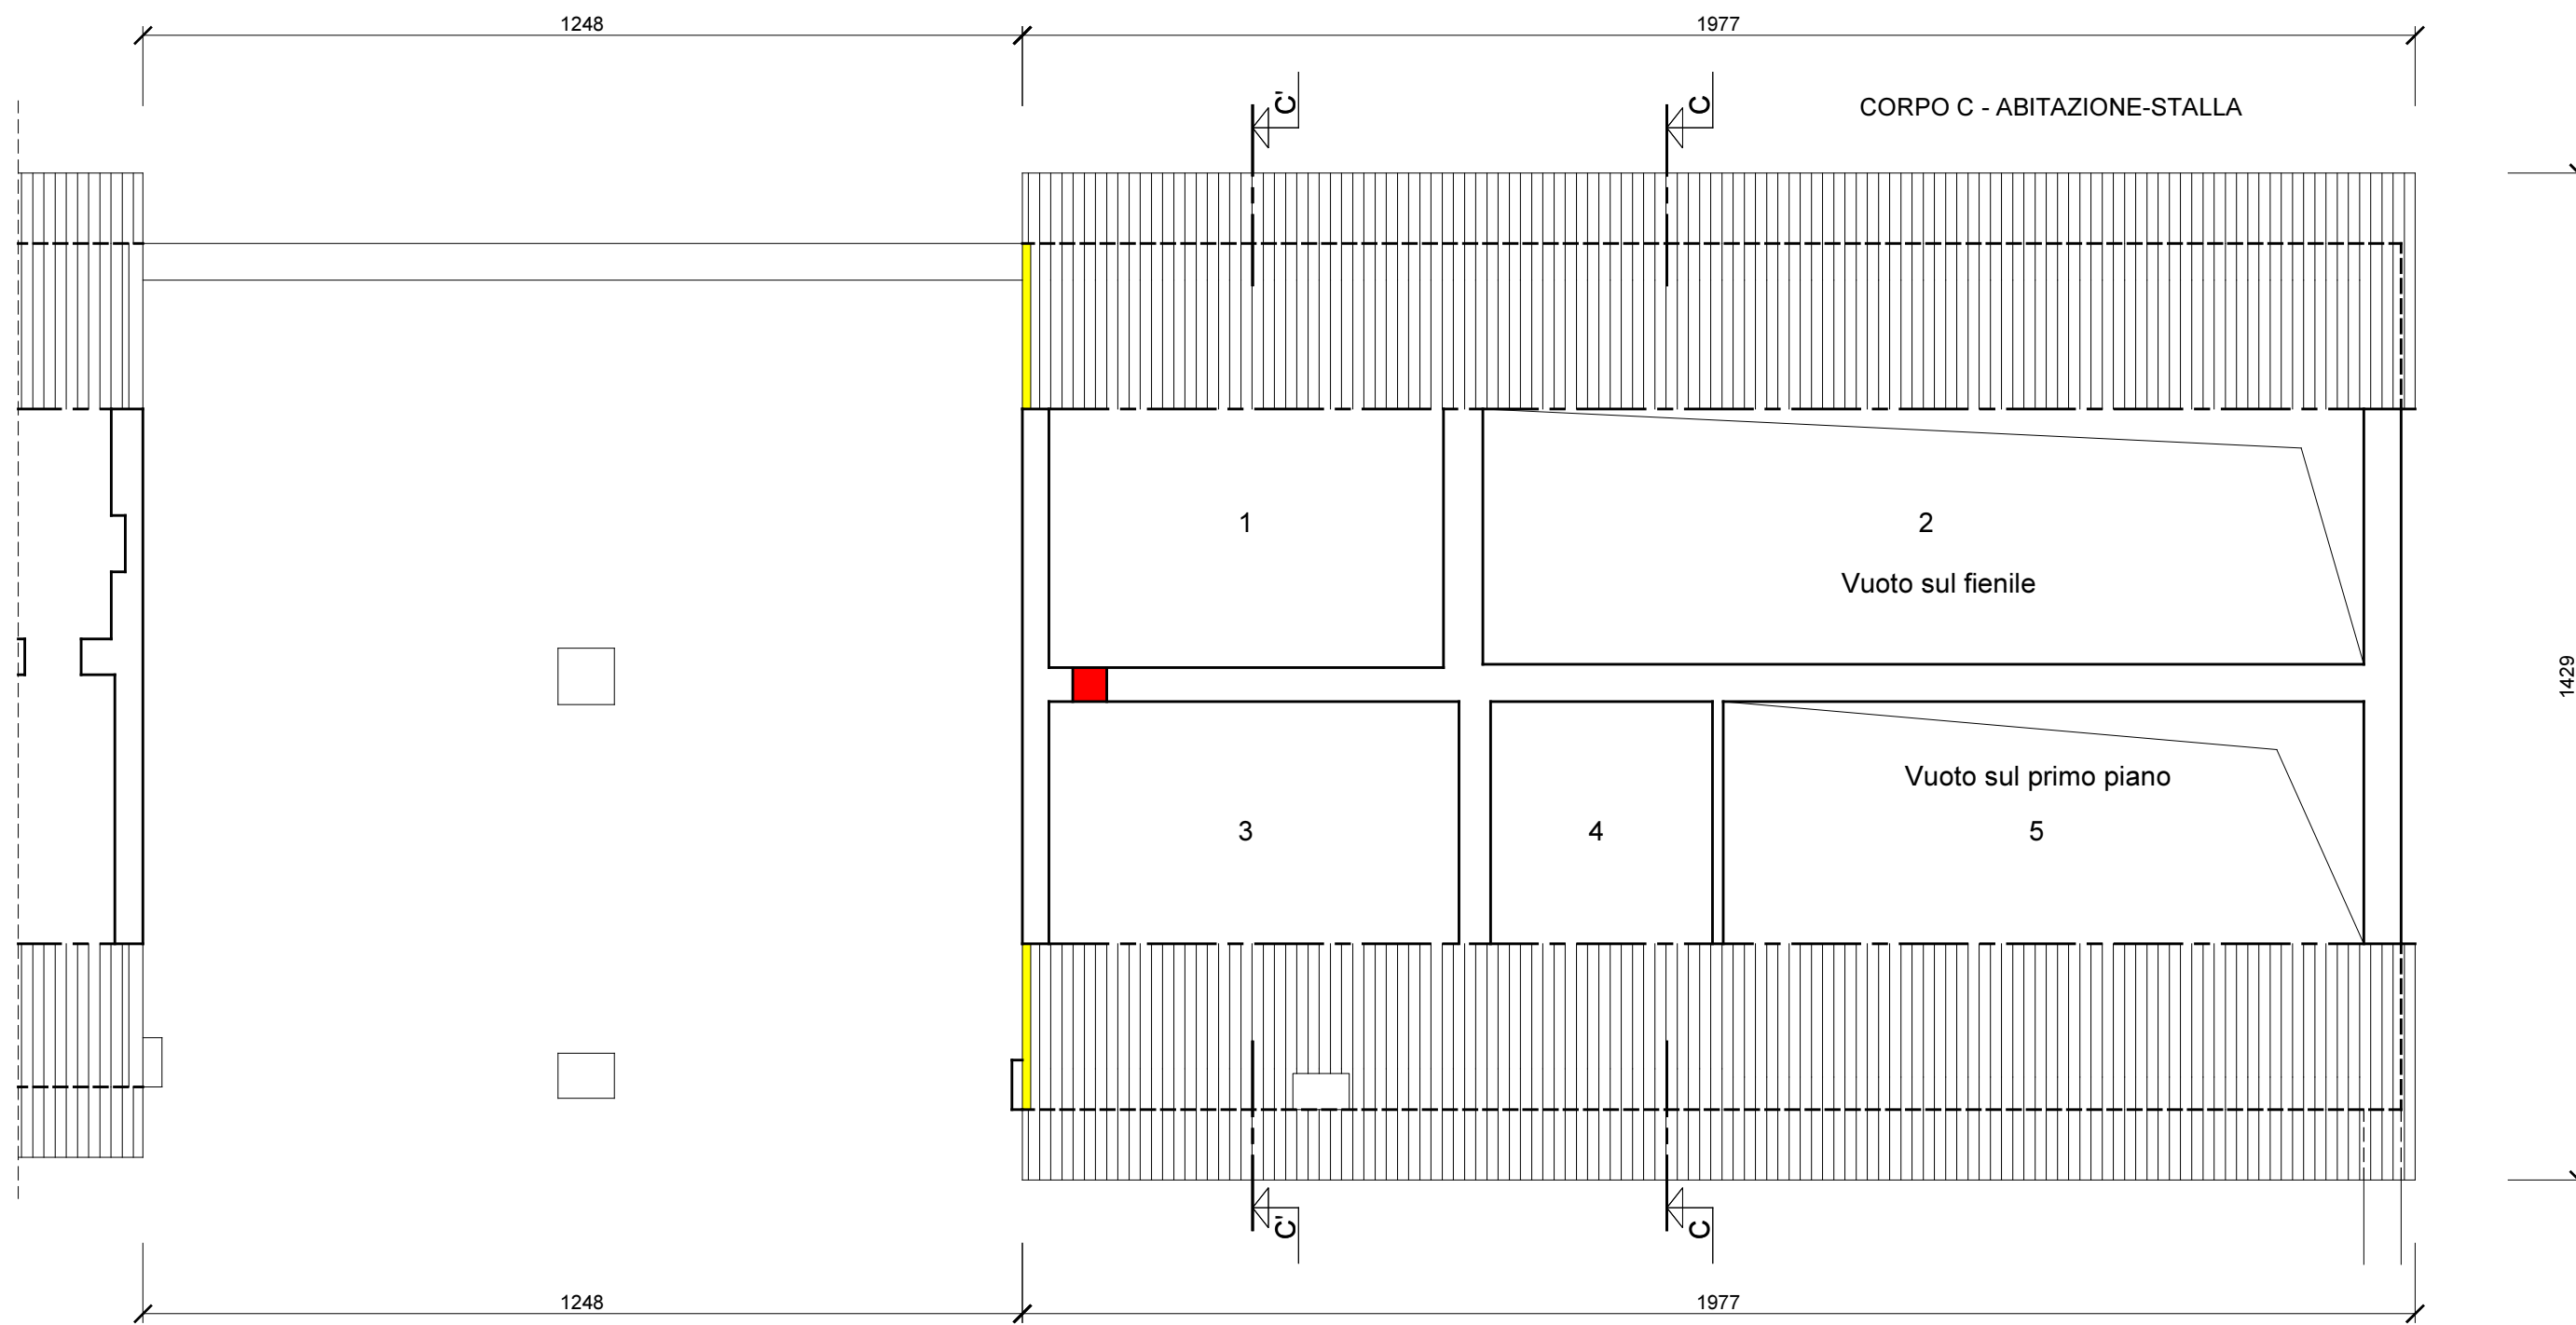

CORPO C - ABITAZIONE-STALLA

1

2

Vuoto sul fienile

3


4

Vuoto sul primo piano


5

LEGENDA

- PARETE TAGLIAFUOCO DA DEMOLIRE  
IN MATTONI PIENI DA 12 cm
- COSTRUZIONE DI PILASTRINO IN MATTONI  
PIENI PER SOSTEGNO TREVE DI COLMO

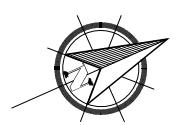


PIANTA PIANO SECONDO - SITUAZIONE IN PROGETTO - (Scala 1:100)

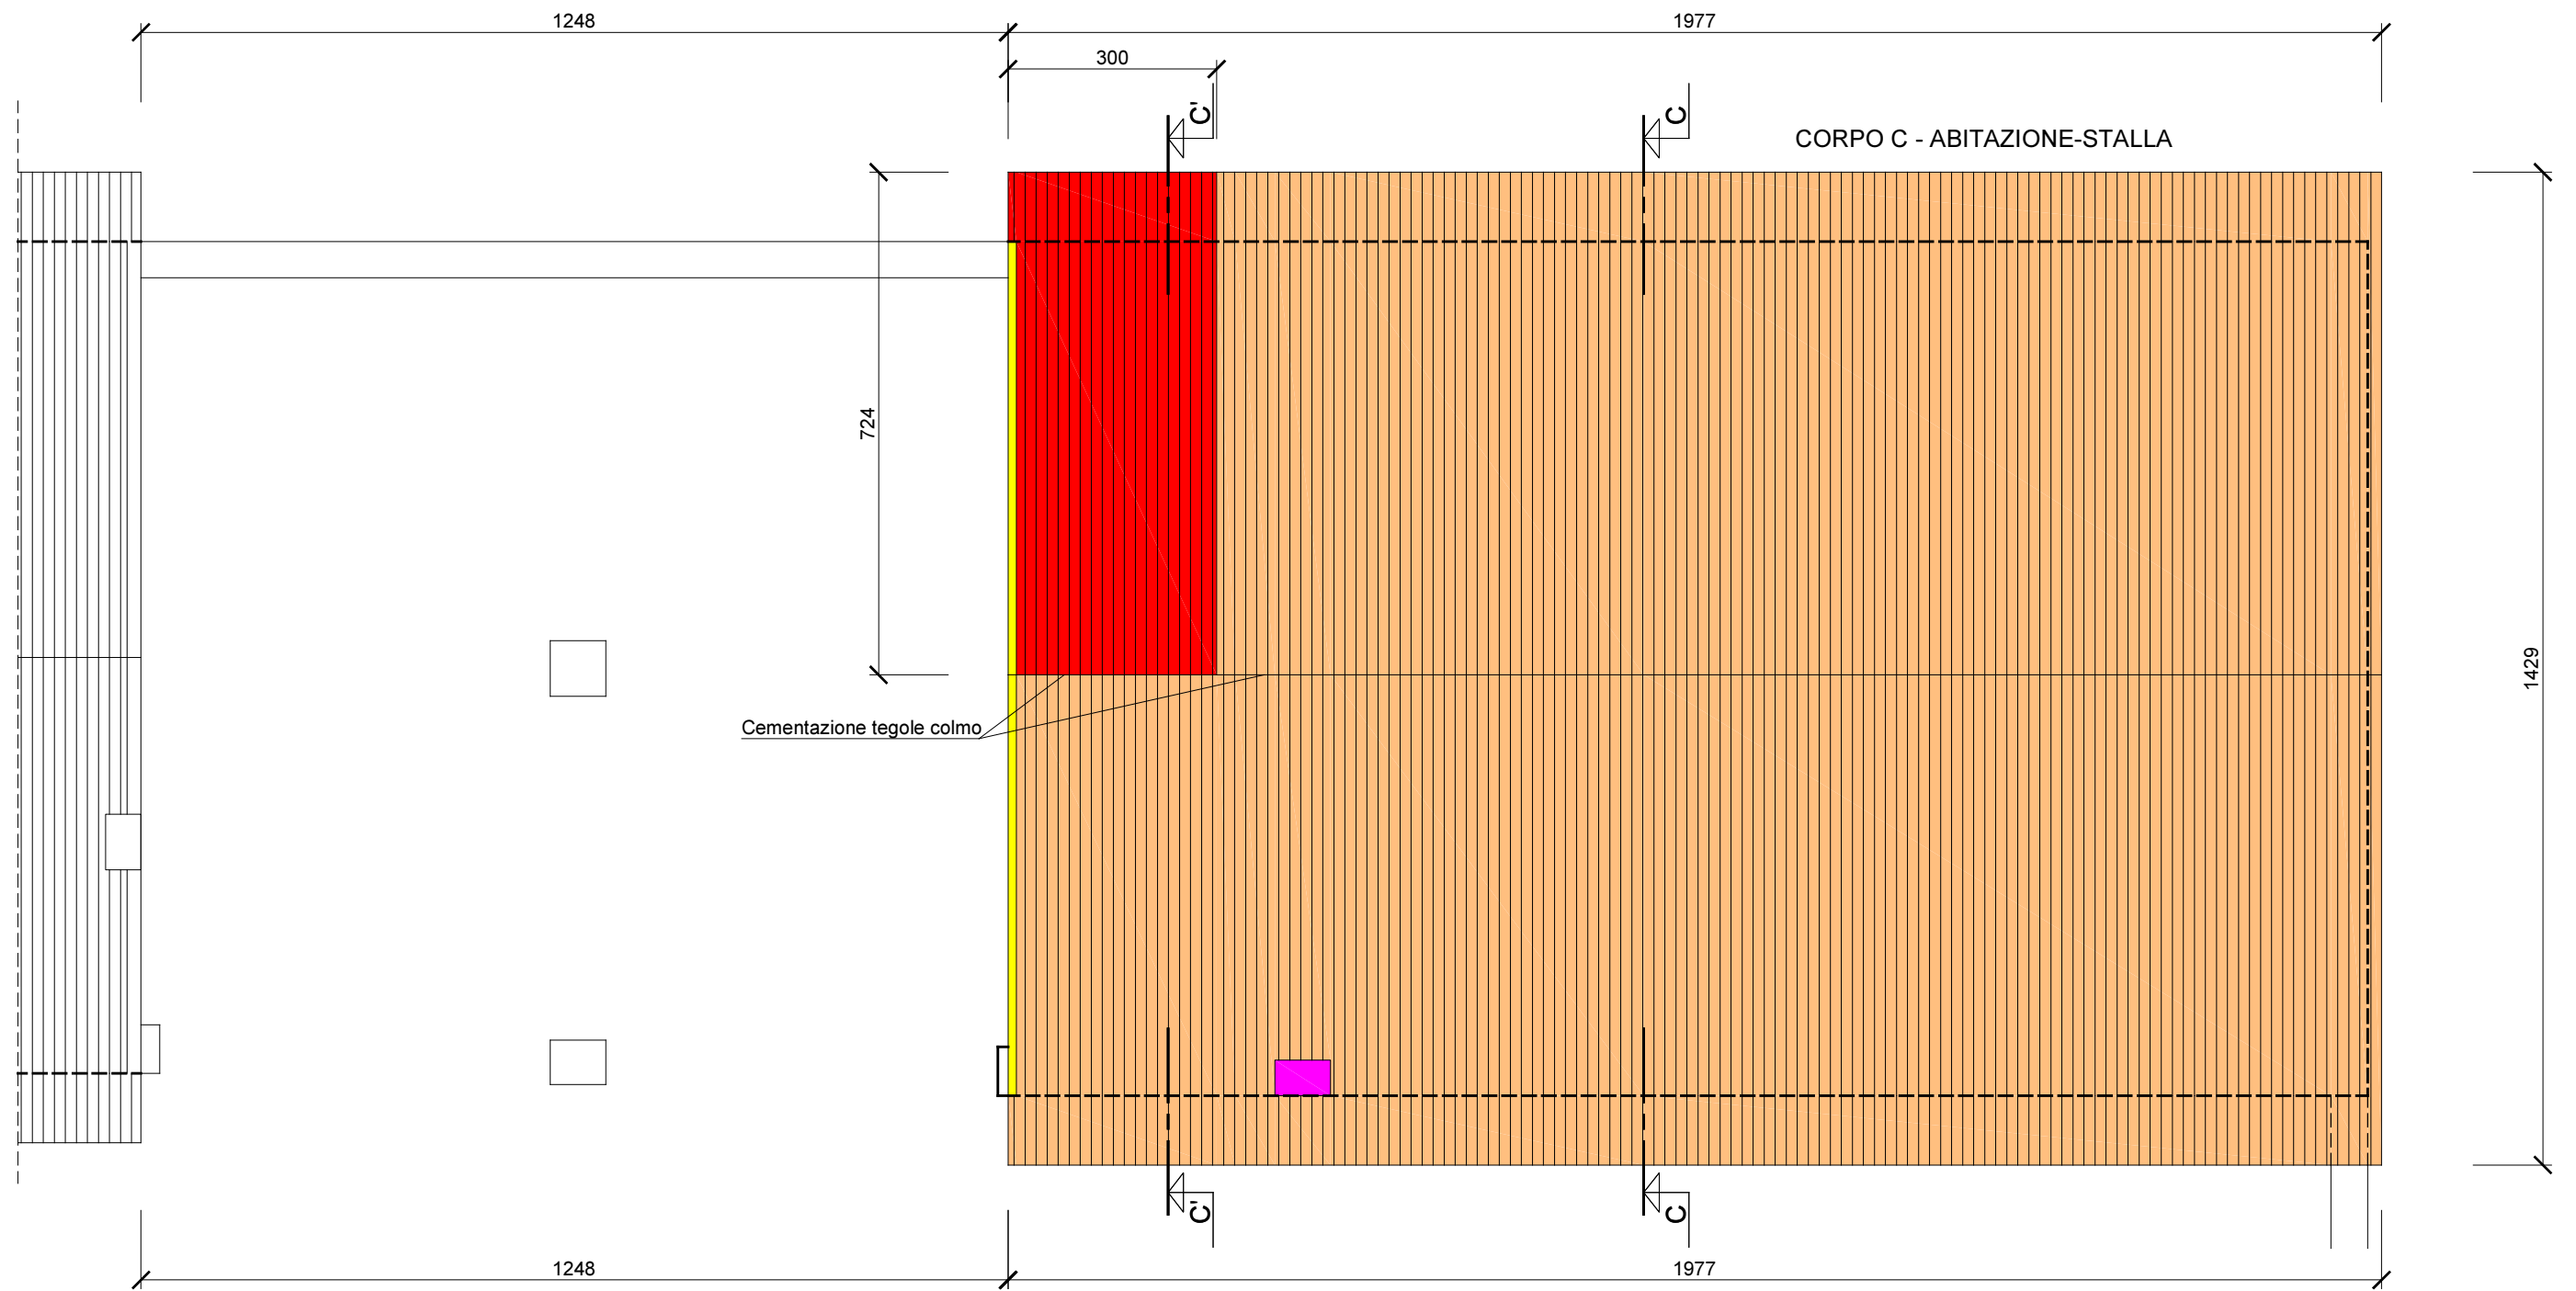

**LEGENDA**


- RICOSTRUZIONE DI PORZIONE DI COPERTURA CROLLATA CON ORDITURA PRINCIPALE ALLA PIEMONTESE, LISTELLATURA E MANTO DI COPERTURA IN LAMIERA GRECATA
- RIPASSAMENTO DI TETTO CON SOSTITUZIONE COPPI ROTTI CON MATERIALE DI RECUPERO DA DEMOLIZIONI E/O NUOVI SOSTITUZIONE DI LISTELLATURE PERICOLANTI E/O PUNTELLATURA ORDITURA PRINCIPALE PERICOLANTE
- PARETE TAGLIAFUOCO DA DEMOLIRE E RIPRISTINO COPERTURA
- DEMOLIZIONE DI COMIGNOLI IN MURATURA FINO ALL'INTRADOSSO DELLA COPERTURA E RIPRISTINO COPERTURA

PIANTA COPERTURA - SITUAZIONE IN PROGETTO - (Scala 1:100)

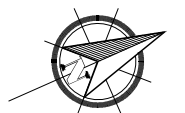

## LEGENDA


- RICOSTRUZIONE DI PORZIONE DI COPERTURA CROLLATA  
CON ORDITURA PRINCIPALE ALLA PIEMONTESE, LISTELLATURA  
E MANTO DI COPERTURA IN LAMIERA GRECATA
- RIPASSAMENTO DI TETTO CON SOSTITUZIONE COPPI ROTTI  
CON MATERIALE DI RECUPERO DA DEMOLIZIONI E/O NUOVO CON SOSTITUZIONE  
DI LISTELLATURE PERICOLANTI E/O PUNTELLATURA ORDITURA  
PRINCIPALE PERICOLANTE
- CHIUSURA DI VANI PORTE E/O FINESTRE O REALIZZAZIONE DI PILASTRINI  
PER MESSA IN SICUREZZA MURATURE E/O VOLTE E/O SOLAI E/O COPERTURA
- DEMOLIZIONE DI COMIGNOLI IN MURATURA FINO  
ALL'INTRADOSSO DELLA COPERTURA E RIPRISTINO  
DELLA DOPPIA LISTELLATURA E DEL MANTO IN COPPI
- PARETE TAGLIAFUOCO DA DEMOLIRE  
E RIPRISTINO COPERTURA

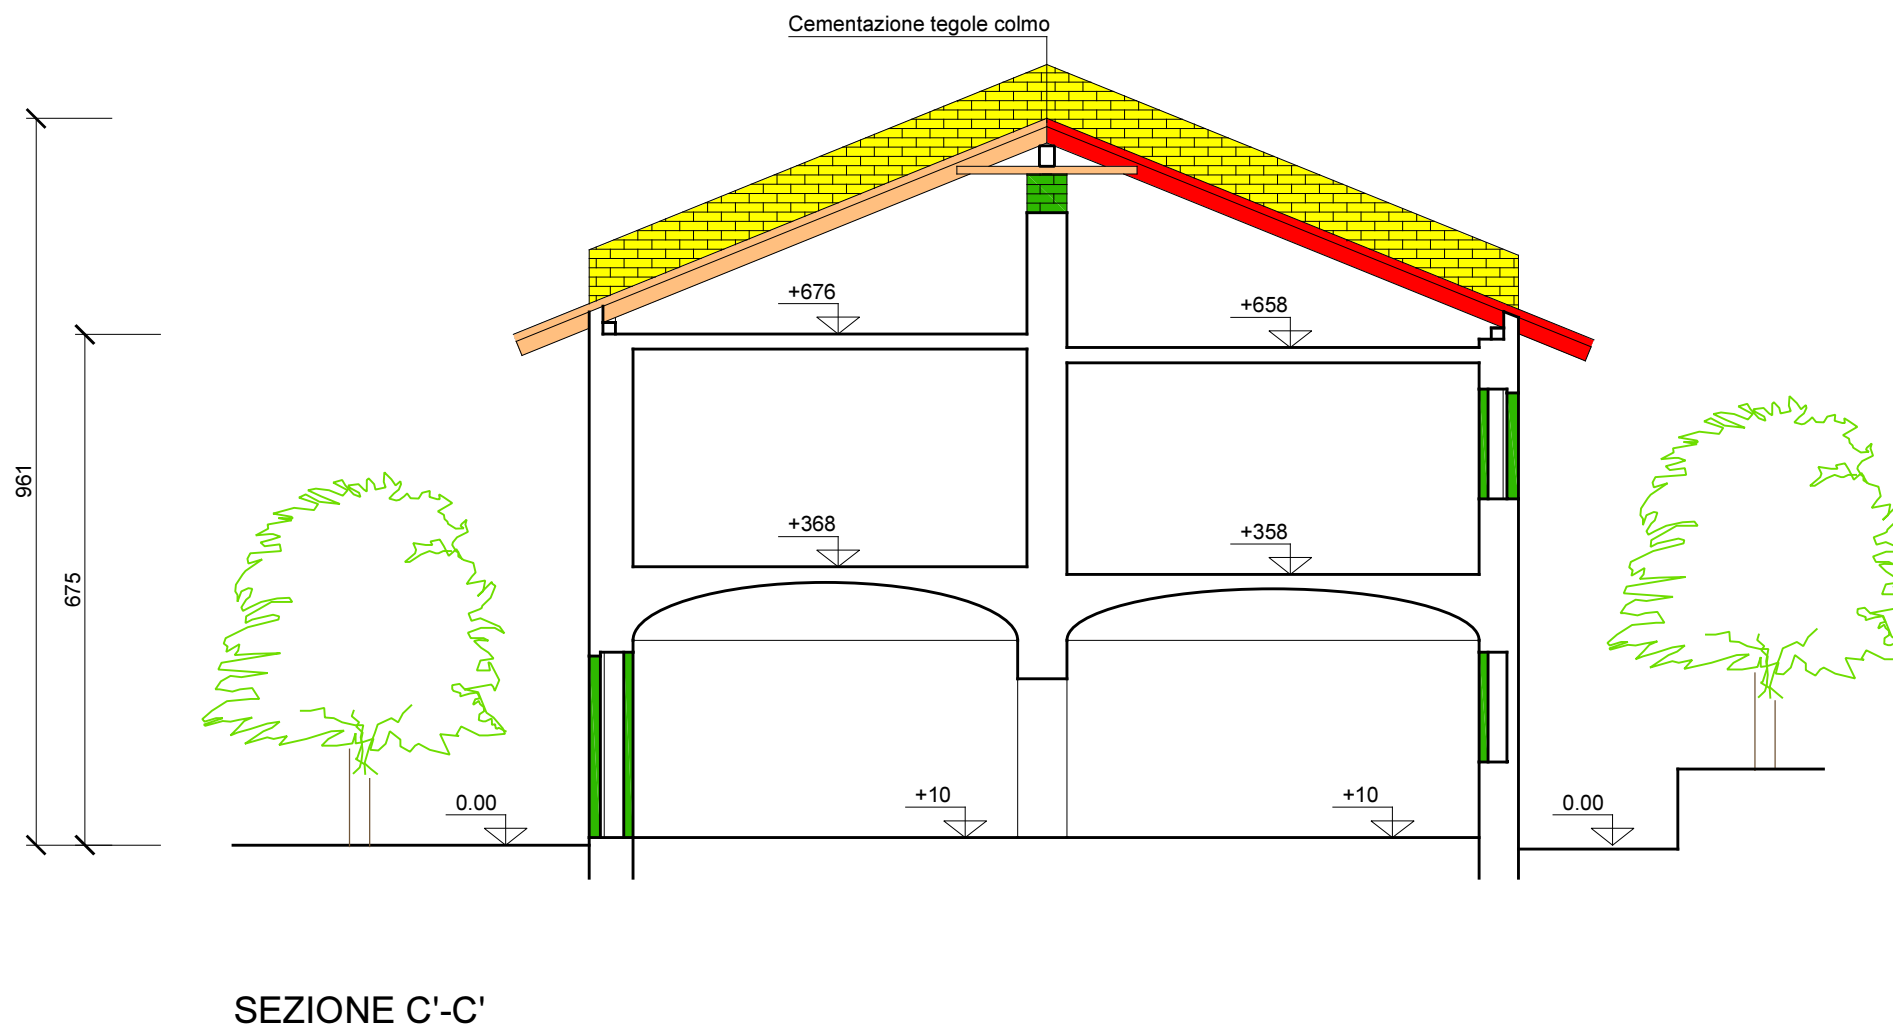

SEZIONE - SITUAZIONE IN PROGETTO - (Scala 1:100)

## LEGENDA


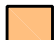


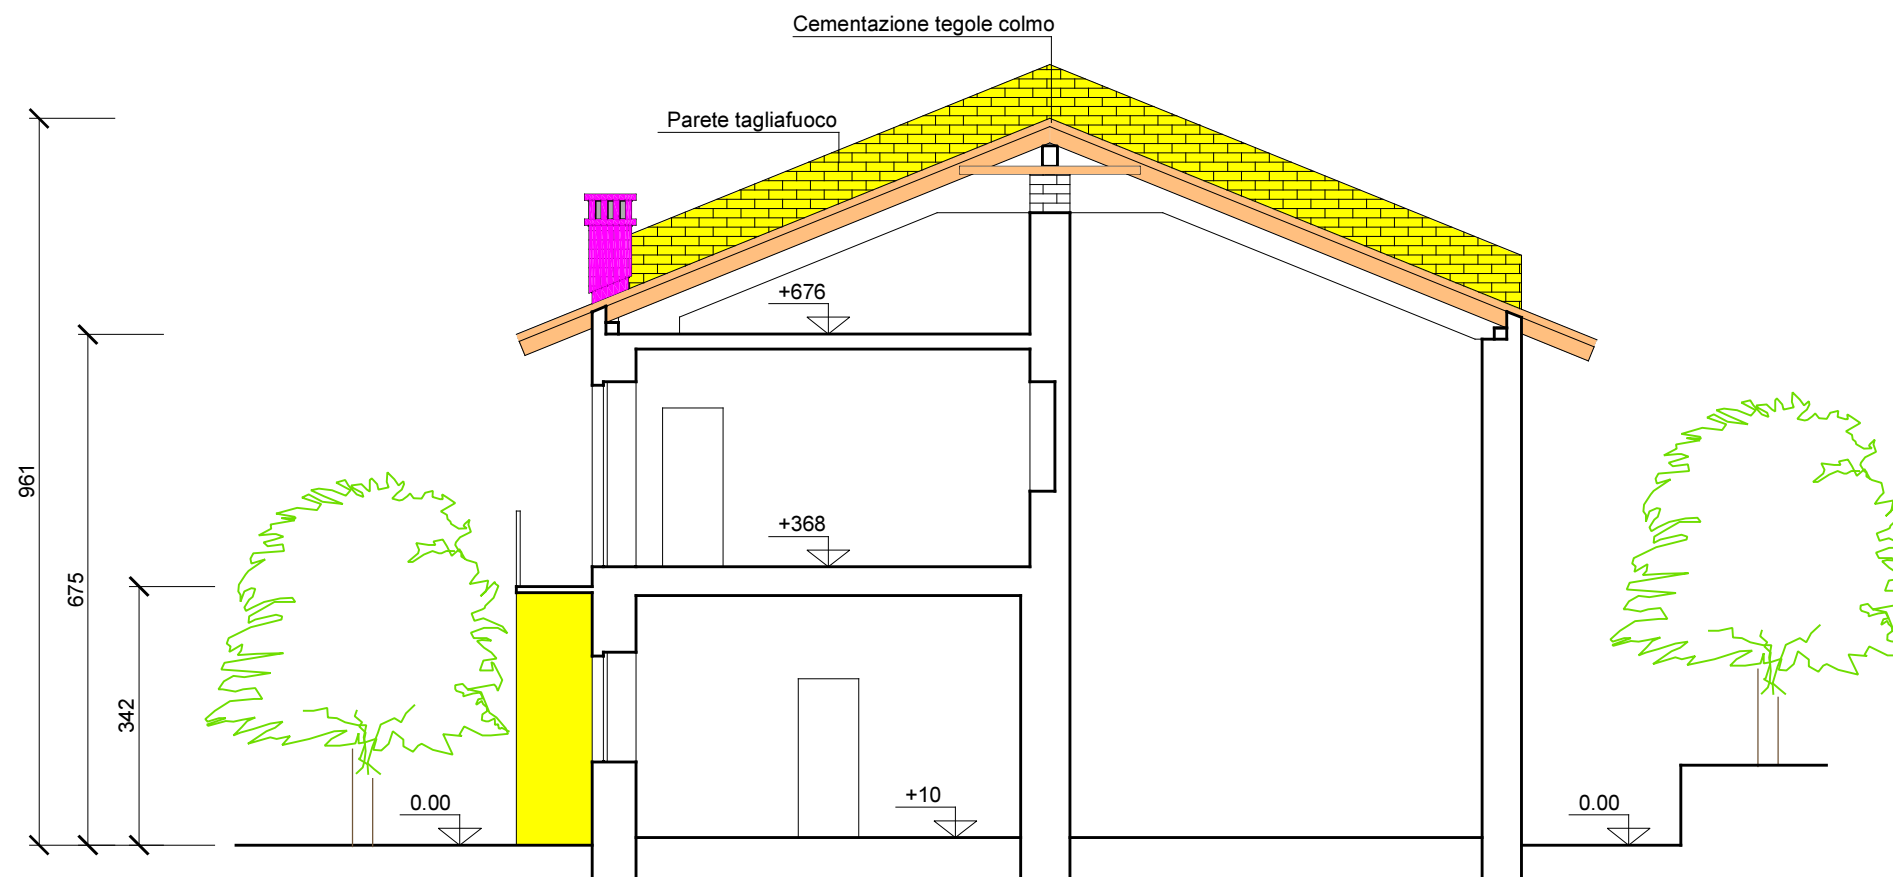
- RIPASSAMENTO DI TETTO CON SOSTITUZIONE COPPI ROTTI  
CON MATERIALE DI RECUPERO DA DEMOLIZIONI E/O NUOVO CON SOSTITUZIONE  
DI LISTELLATURE PERICOLANTI E/O PUNTELLATURA ORDITURA  
PRINCIPALE PERICOLANTE
- CHIUSURA DI VANI PORTE E/O FINESTRE O REALIZZAZIONE DI PILASTRINI  
PER MESSA IN SICUREZZA MURATURE E/O VOLTE E/O SOLAI
- DEMOLIZIONE DI COMIGNOLI IN MURATURA FINO  
ALL'INTRADOSSO DELLA COPERTURA E RIPRISTINO  
DELLA DOPPIA LISTELLATURA E DEL MANTO IN COPPI
- PARETE TAGLIAFUOCO DA DEMOLIRE  
E RIPRISTINO COPERTURA E DEMOLIZIONE DI SCALA PERICOLANTE




SEZIONE C-C

SEZIONE - SITUAZIONE IN PROGETTO - (Scala 1:100)

## LEGENDA

-  RICOSTRUZIONE DI PORZIONE DI COPERTURA CROLLATA CON ORDITURA PRINCIPALE ALLA PIEMONTESE, LISTELLATURA E MANTO DI COPERTURA IN LAMIERA GRECATA
-  RIPASSAMENTO DI TETTO CON SOSTITUZIONE COPPI ROTTI CON MATERIALE DI RECUPERO DA DEMOLIZIONI E/O NUOVO SOSTITUZIONE DI LISTELLATURE PERICOLANTI E/O PUNTELLATURA ORDITURA PRINCIPALE PERICOLANTE
-  CHIUSURA DI VANI PORTE E/O FINESTRE O REALIZZAZIONE DI PILASTRINI PER MESSA IN SICUREZZA MURATURE E/O VOLTE E/O ARCHI
-  DEMOLIZIONE DI COMIGNOLI IN MURATURA FINO ALL'INTRADOSSO DELLA COPERTURA E RIPRISTINO DELLA DOPPIA LISTELLATURA E DEL MANTO IN COPPI
-  PARETE TAGLIAFUOCO DA DEMOLIRE E RIPRISTINO COPERTURA E DEMOLIZIONE DI SCALA PERICOLANTE

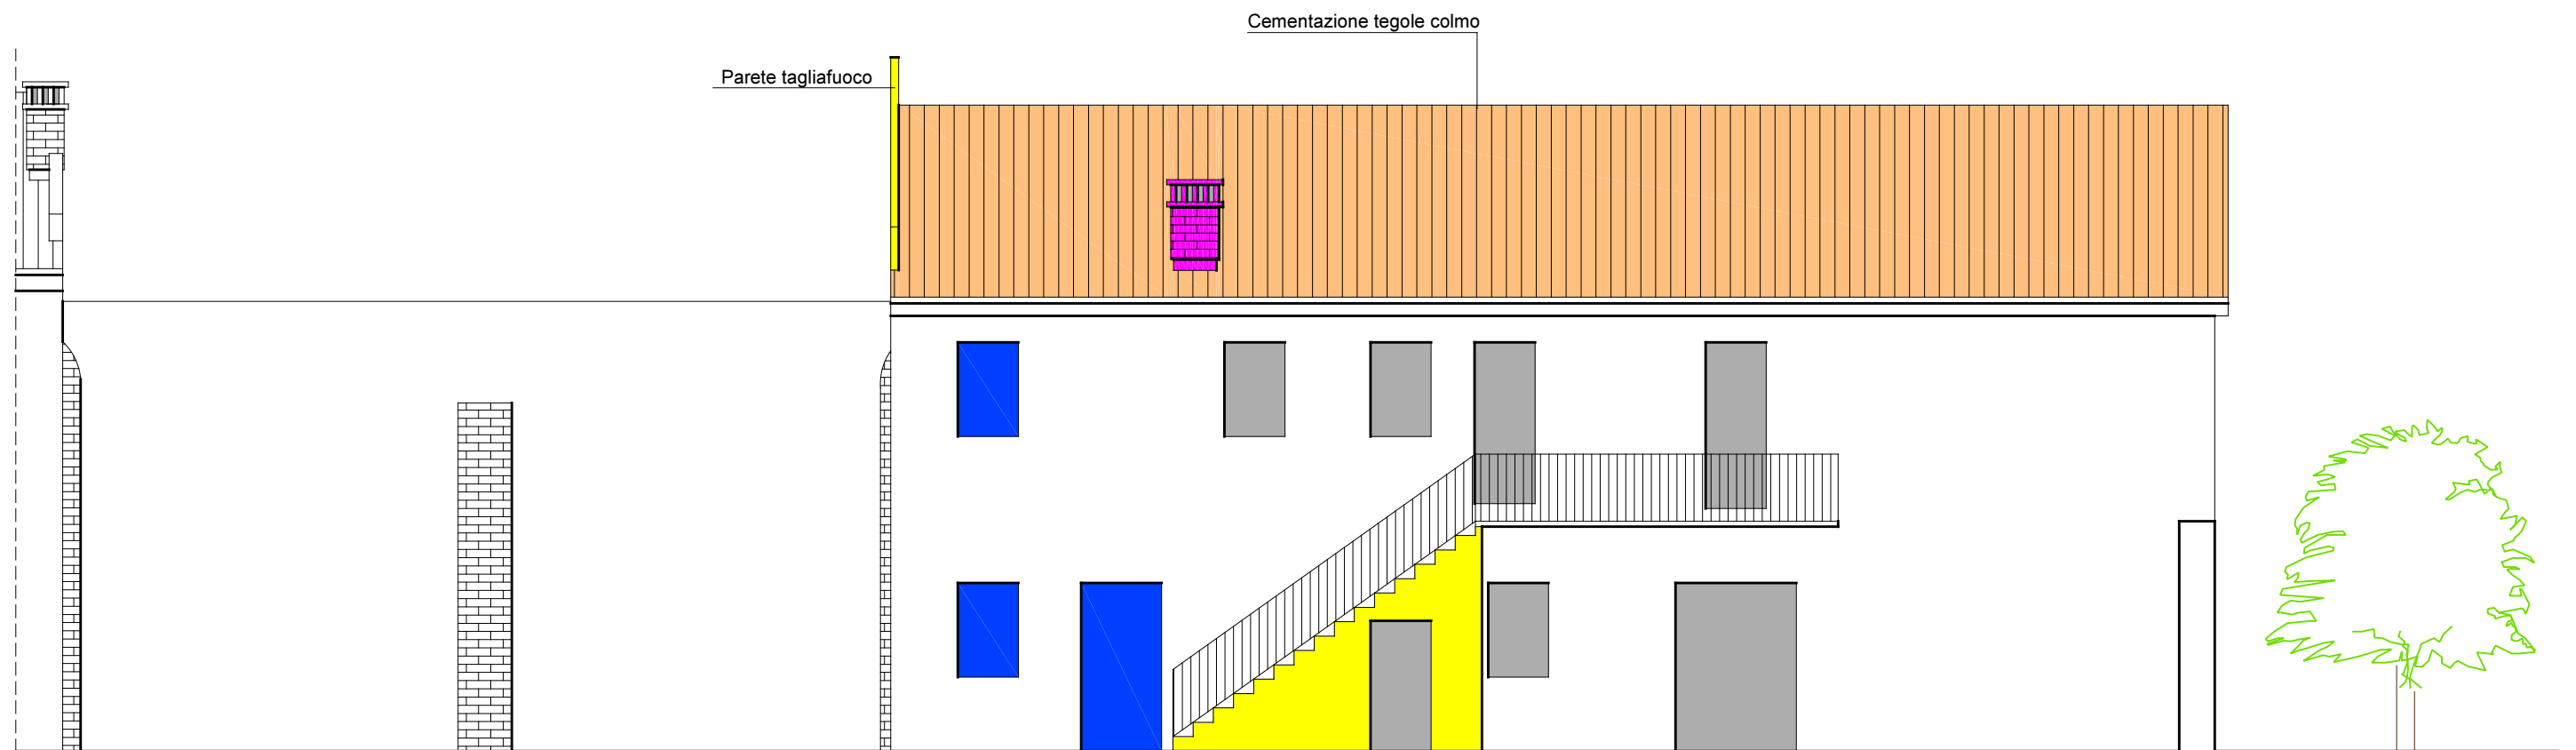







CORPO C - ABITAZIONE-STALLA

PROSPETTO EST CORPO C - SITUAZIONE IN PROGETTO - (Scala 1:100)



## LEGENDA

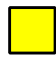-  RICOSTRUZIONE DI PORZIONE DI COPERTURA CROLLATA CON ORDITURA PRINCIPALE ALLA PIEMONTESE, LISTELLATURA E MANTO DI COPERTURA IN LAMIERA GRECATA
-  RIPASSAMENTO DI TETTO CON SOSTITUZIONE COPPI ROTTI CON MATERIALE DI RECUPERO DA DEMOLIZIONI E/O NUOVO SOSTITUZIONE DI LISTELLATURE PERICOLANTI E/O PUNTELLATURA ORDITURA PRINCIPALE PERICOLANTE
-  CHIUSURA DI VANI PORTE E/O FINESTRE O REALIZZAZIONE DI PILASTRINI PER MESSA IN SICUREZZA MURATURE E/O VOLTE E/O ARCHI
-  DEMOLIZIONE DI COMIGNOLI IN MURATURA FINO ALL'INTRADOSSO DELLA COPERTURA E RIPRISTINO DELLA DOPPIA LISTELLATURA E DEL MANTO IN COPPI
-  PARETE TAGLIAFUOCO DA DEMOLIRE E RIPRISTINO COPERTURA

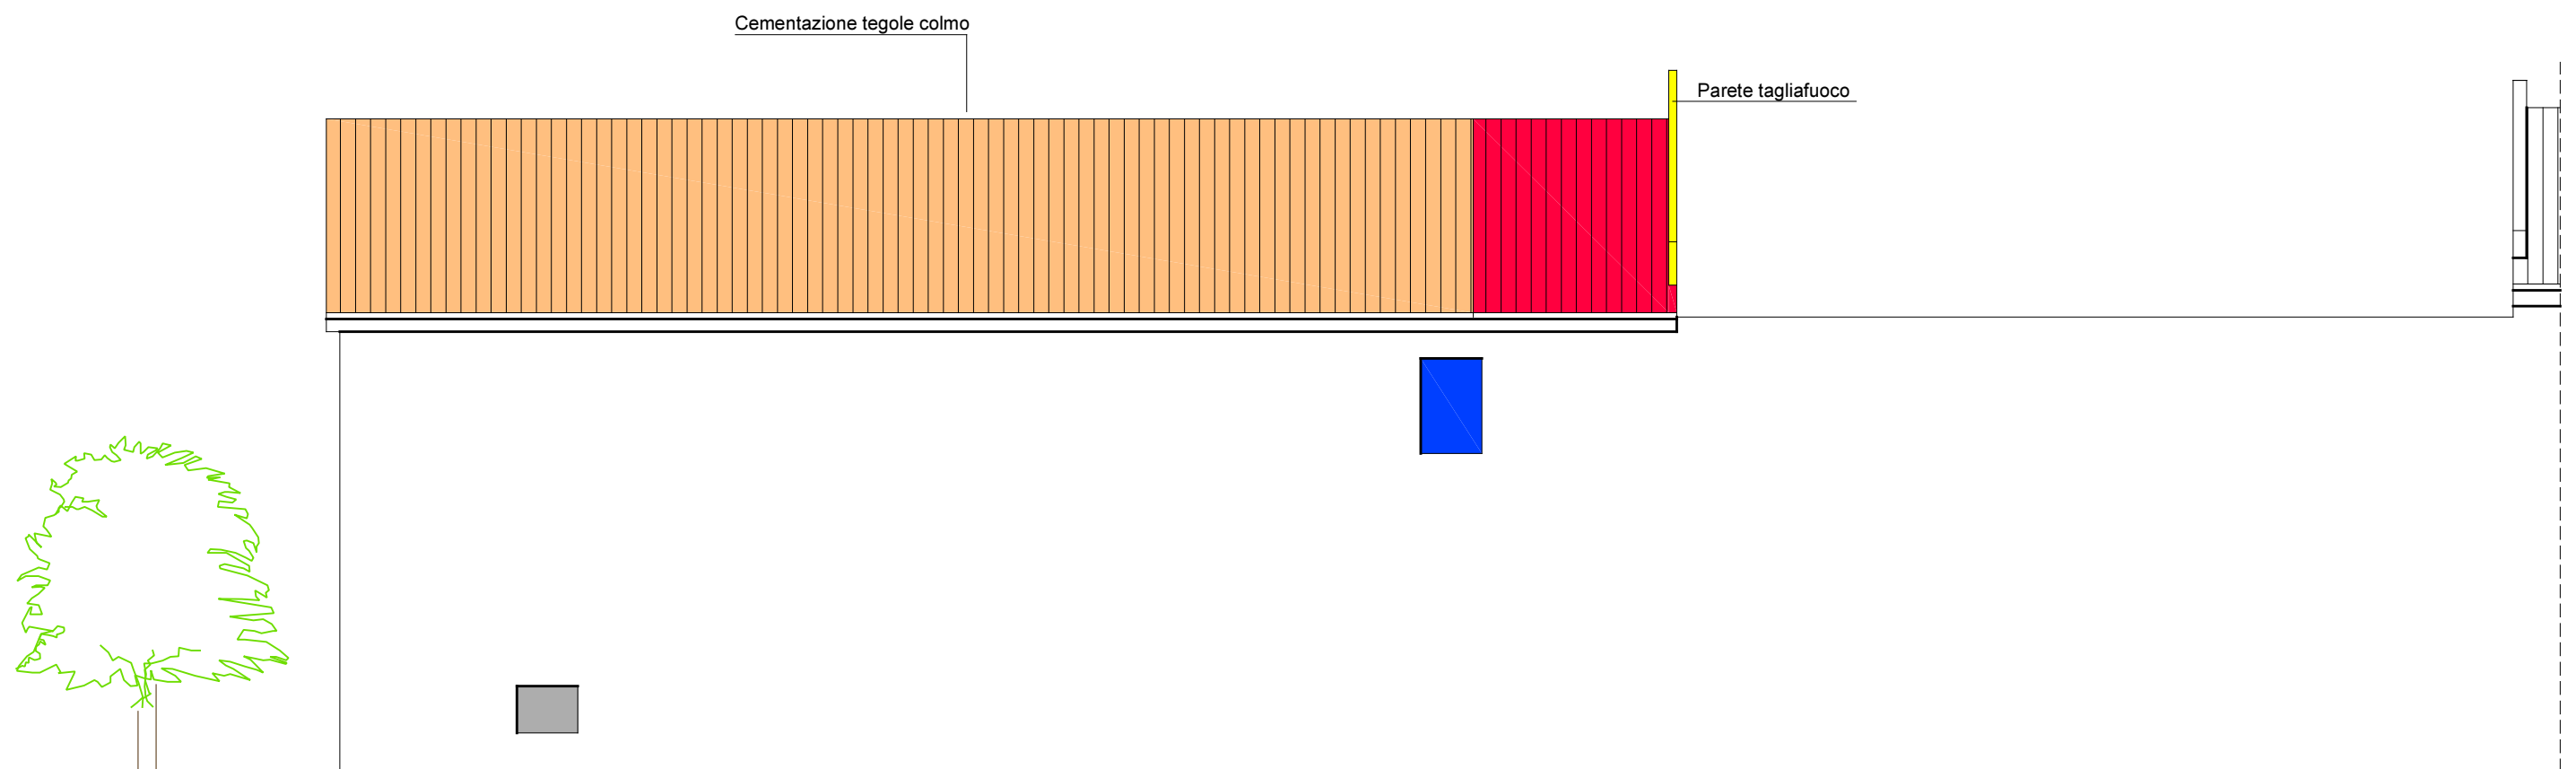


CORPO C - ABITAZIONE-STALLA

PROSPETTO OVEST CORPO C - SITUAZIONE IN PROGETTO - (Scala 1:100)

## LEGENDA



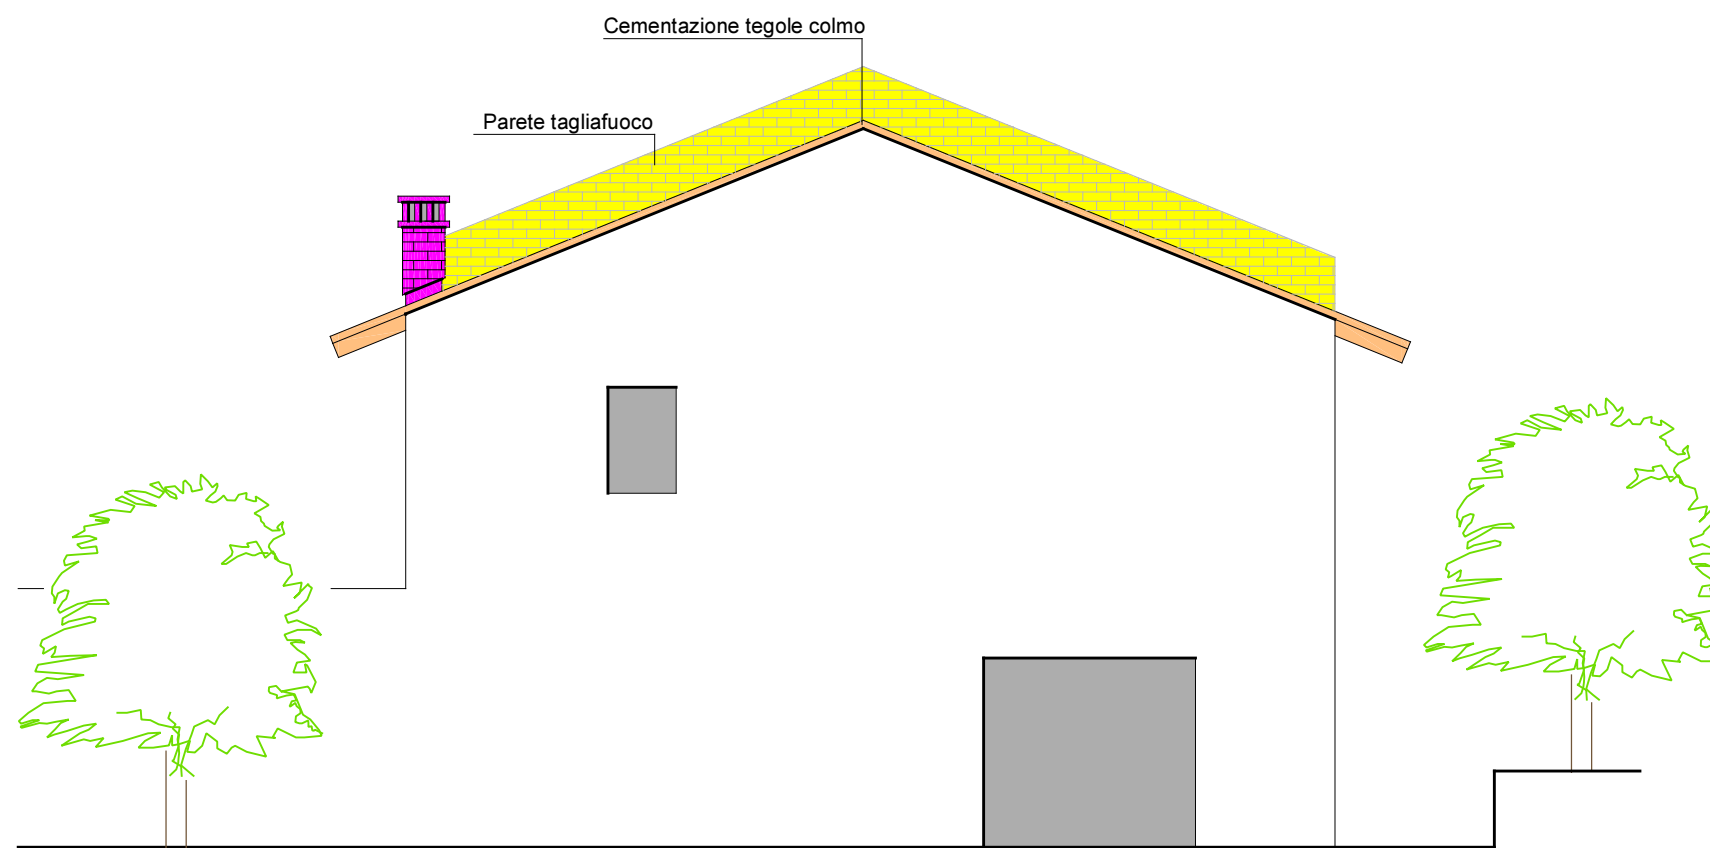

- RICOSTRUZIONE DI PORZIONE DI COPERTURA CROLLATA CON ORDITURA PRINCIPALE ALLA PIEMONTESE, LISTELLATURA E MANTO DI COPERTURA IN LAMIERA GRECATA
- RIPASSAMENTO DI TETTO CON SOSTITUZIONE COPPI ROTTI CON MATERIALE DI RECUPERO DA DEMOLIZIONI E/O NUOVI SOSTITUZIONE DI LISTELLATURE PERICOLANTI E/O PUNTELLATURA ORDITURA PRINCIPALE PERICOLANTE
- CHIUSURA DI VANI PORTE E/O FINESTRE O REALIZZAZIONE DI PILASTRINI PER MESSA IN SICUREZZA MURATURE E/O VOLTE E/O ARCHI
- DEMOLIZIONE DI COMIGNOLI IN MURATURA FINO ALL'INTRADOSSO DELLA COPERTURA E RIPRISTINO DELLA DOPPIA LISTELLATURA E DEL MANTO IN COPPI
- PARETE TAGLIAFUOCO DA DEMOLIRE E RIPRISTINO COPERTURA




CORPO C - ABITAZIONE-STALLA

PROSPETTO NORD CORPO C - SITUAZIONE IN PROGETTO - (Scala 1:100)

## LEGENDA

-  RICOSTRUZIONE DI PORZIONE DI COPERTURA CROLLATA CON ORDITURA PRINCIPALE ALLA PIEMONTESE, LISTELLATURA E MANTO DI COPERTURA IN LAMIERA GRECATÀ
-  RIPASSAMENTO DI TETTO CON SOSTITUZIONE COPPI ROTTI CON MATERIALE DI RECUPERO DA DEMOLIZIONI E/O NUOVI SOSTITUZIONE DI LISTELLATURE PERICOLANTI E/O PUNTELLATURA ORDITURA PRINCIPALE PERICOLANTE
-  MESSA IN SICUREZZA DELLA MURATURE CON CRAVATTE IN LEGNO E TIRANTI
-  PARETE TAGLIAFUOCO DA DEMOLIRE E RIPRISTINO COPERTURA

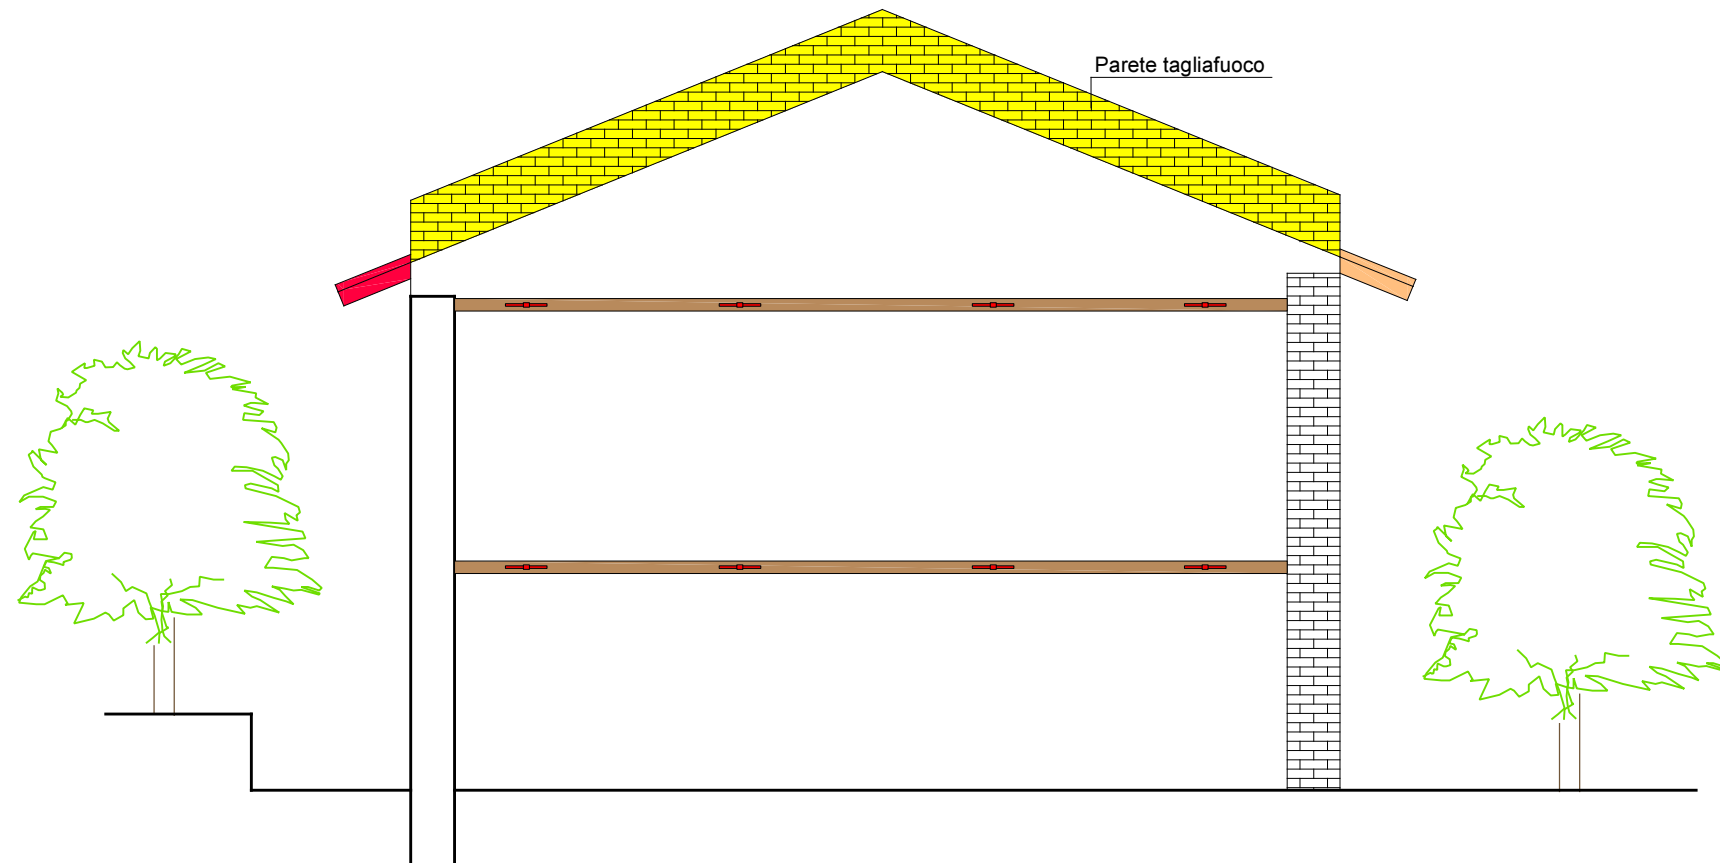

CORPO C - ABITAZIONE-STALLA

PROSPETTO SUD CORPO C - SITUAZIONE IN PROGETTO - (Scala 1:100)