

COMUNE DI RIVALTA DI TORINO  
ZONA SUD SANGONE - FRAZ. PASTA

PIANO ESECUTIVO CONVENZIONATO DI LIBERA INIZIATIVA  
PER INSEDIAMENTO COMMERCIALE E DIREZIONALE  
AREE DI P.R.G.C. DF2\_U.E.I.2 e 4

titolo	data
<b>ISOLA ECOLOGICA</b> Parere COVAR 14 Prot. n. 1416 del 09/03/2021	REV DICEMBRE 2021
proponente	scala
CIM3 S.R.L.	1:200
Corso Buenos Aires, 54 20124 Milano P. IVA: 02526760133	n. tav
	13
progettisti	
studiodiarchitettura <b>sgt</b> gallianotagliapietra	info@studiogallianotagliapietra.it via napo torriani 6 milano 20124 italy tel +390266712705 fax +390266711082





UEI4\_PIANTA PIANO TERRA

scala 1:200

- Isola ecologica (quote in metri)
  - Area commerciale\_Actività 1
  - Area commerciale\_Actività 2
  - Area commerciale\_Actività 3
  - Area residenziale
- \*  
Le superfici di vendita sono indicative e saranno meglio precisate in sede di PDC, fatto salvo il limite massimo di 2.500 mq di superficie di vendita.

- Perimetro area PEC
- Unità elementare d'intervento 4

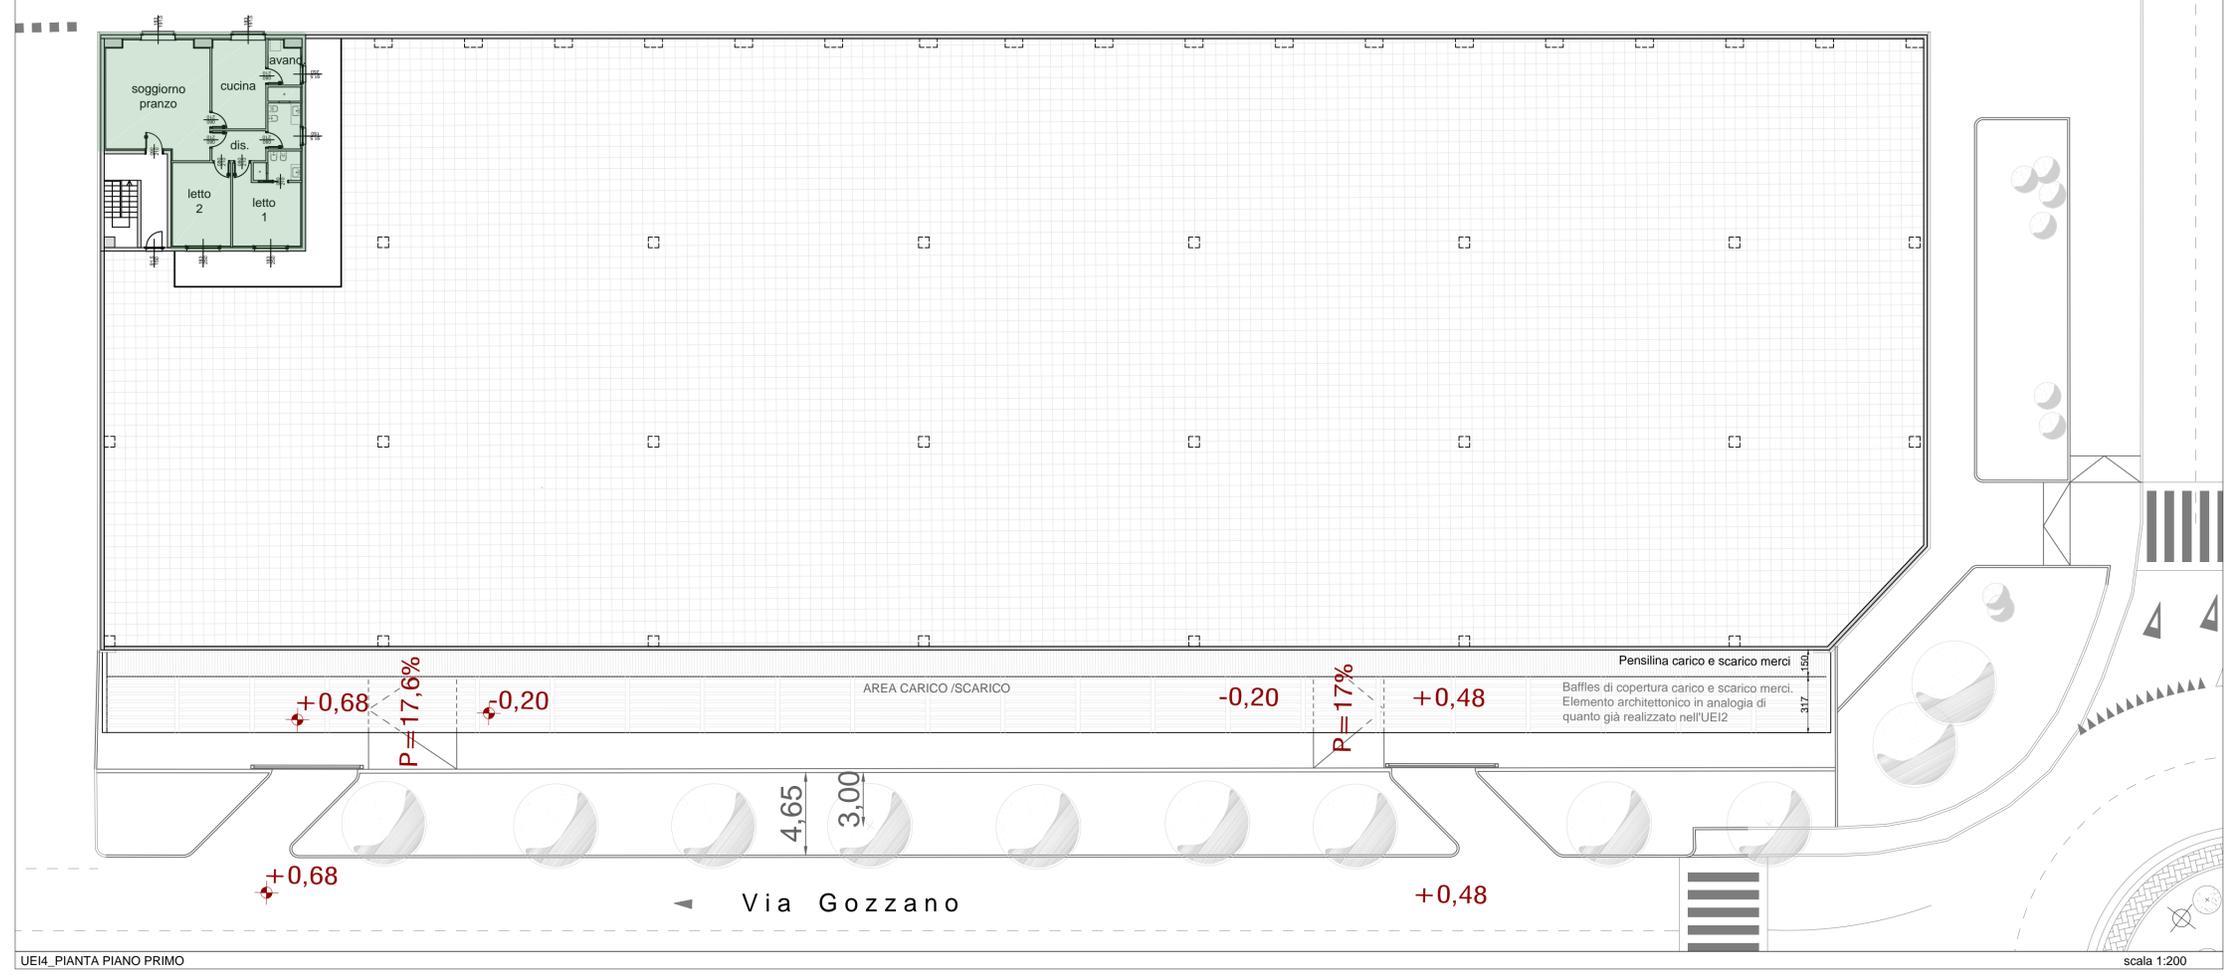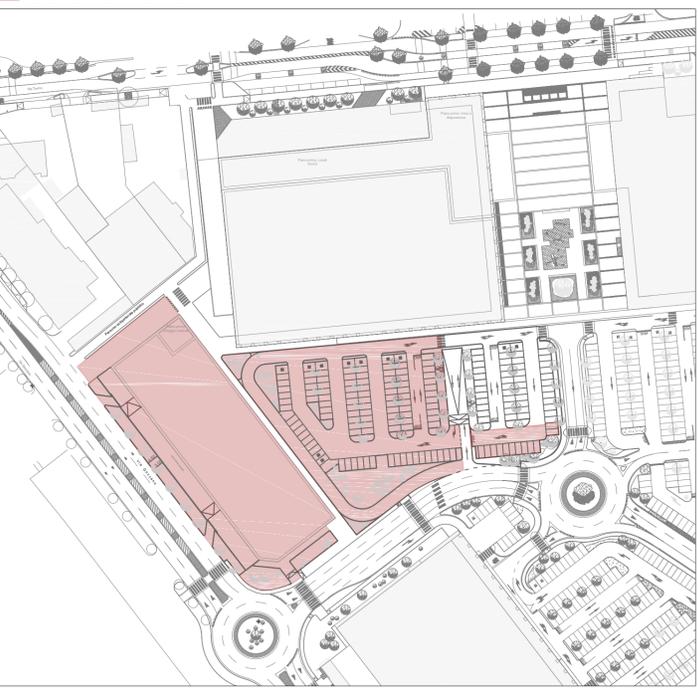

UEI4\_PIANTA PIANO PRIMO

scala 1:200