

COMUNE DI RIVALTA DI TORINO  
ZONA SUD SANGONE - FRAZ. PASTA




PIANO ESECUTIVO CONVENZIONATO DI LIBERA INIZIATIVA  
PER INSEDIAMENTO COMMERCIALE E DIREZIONALE  
AREE DI P.R.G.C. DF2\_U.E.I.2 e 4

titolo: EDIFICIO DI PROGETTO UE4  
data: REV MARZO 2022  
scala: 1:500 / 1:200  
n. liv: 11


proponente: CIM3 S.R.L.  
Corso Buenos Aires, 54  
20124 Milano  
P. IVA: 02526760133

progettisti: studiolarchitettura sgt gallianotagliapietra  
info@studiodgallianotagliapietra.it  
via expo torioni 6 milano 20124 italy  
tel +390266712705 fax +390266711082

- Perimetro area PEC
  - Area rifiuti
  - Area verdi
  - Pista ciclabile
  - Area commerciale\_Attività 1
  - Area commerciale\_Attività 2
  - Area commerciale\_Attività 3
  - Superficie di vendita\_Attività 1
  - Superficie di vendita\_Attività 2
  - Superficie di vendita\_Attività 3
- \* Le superfici di vendita e accessorie sono indicative e saranno meglio precisate in sede di PDC, fatto salvo il limite massimo di 2.500 mq di superficie di vendita

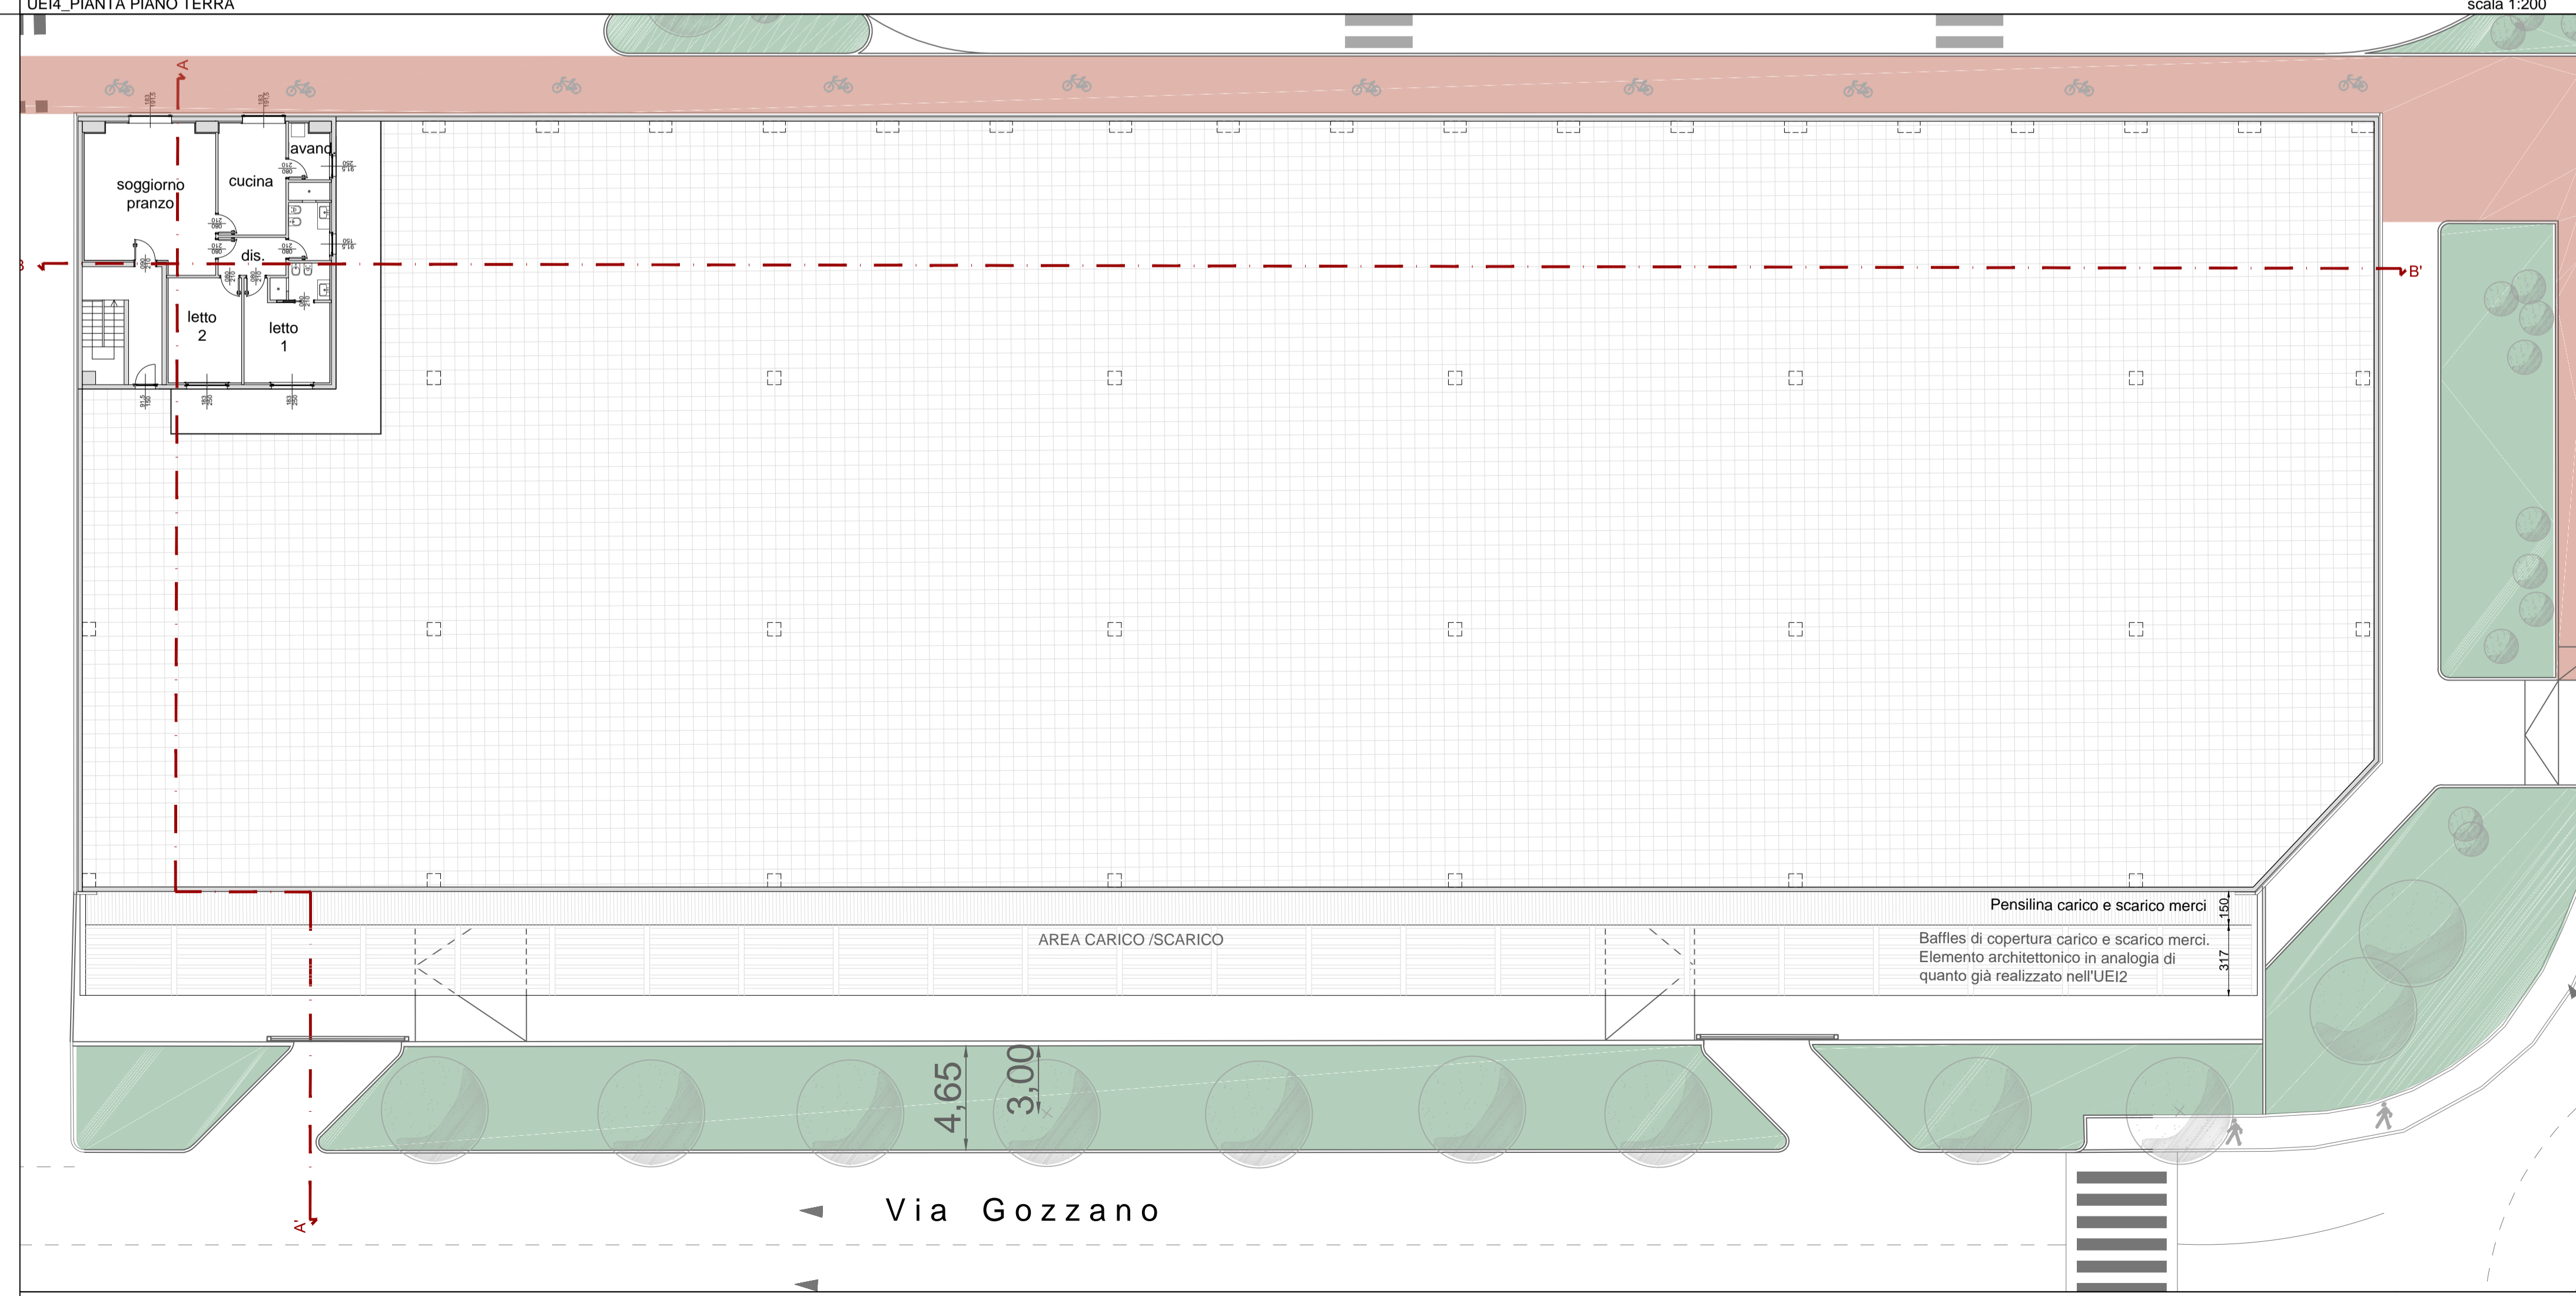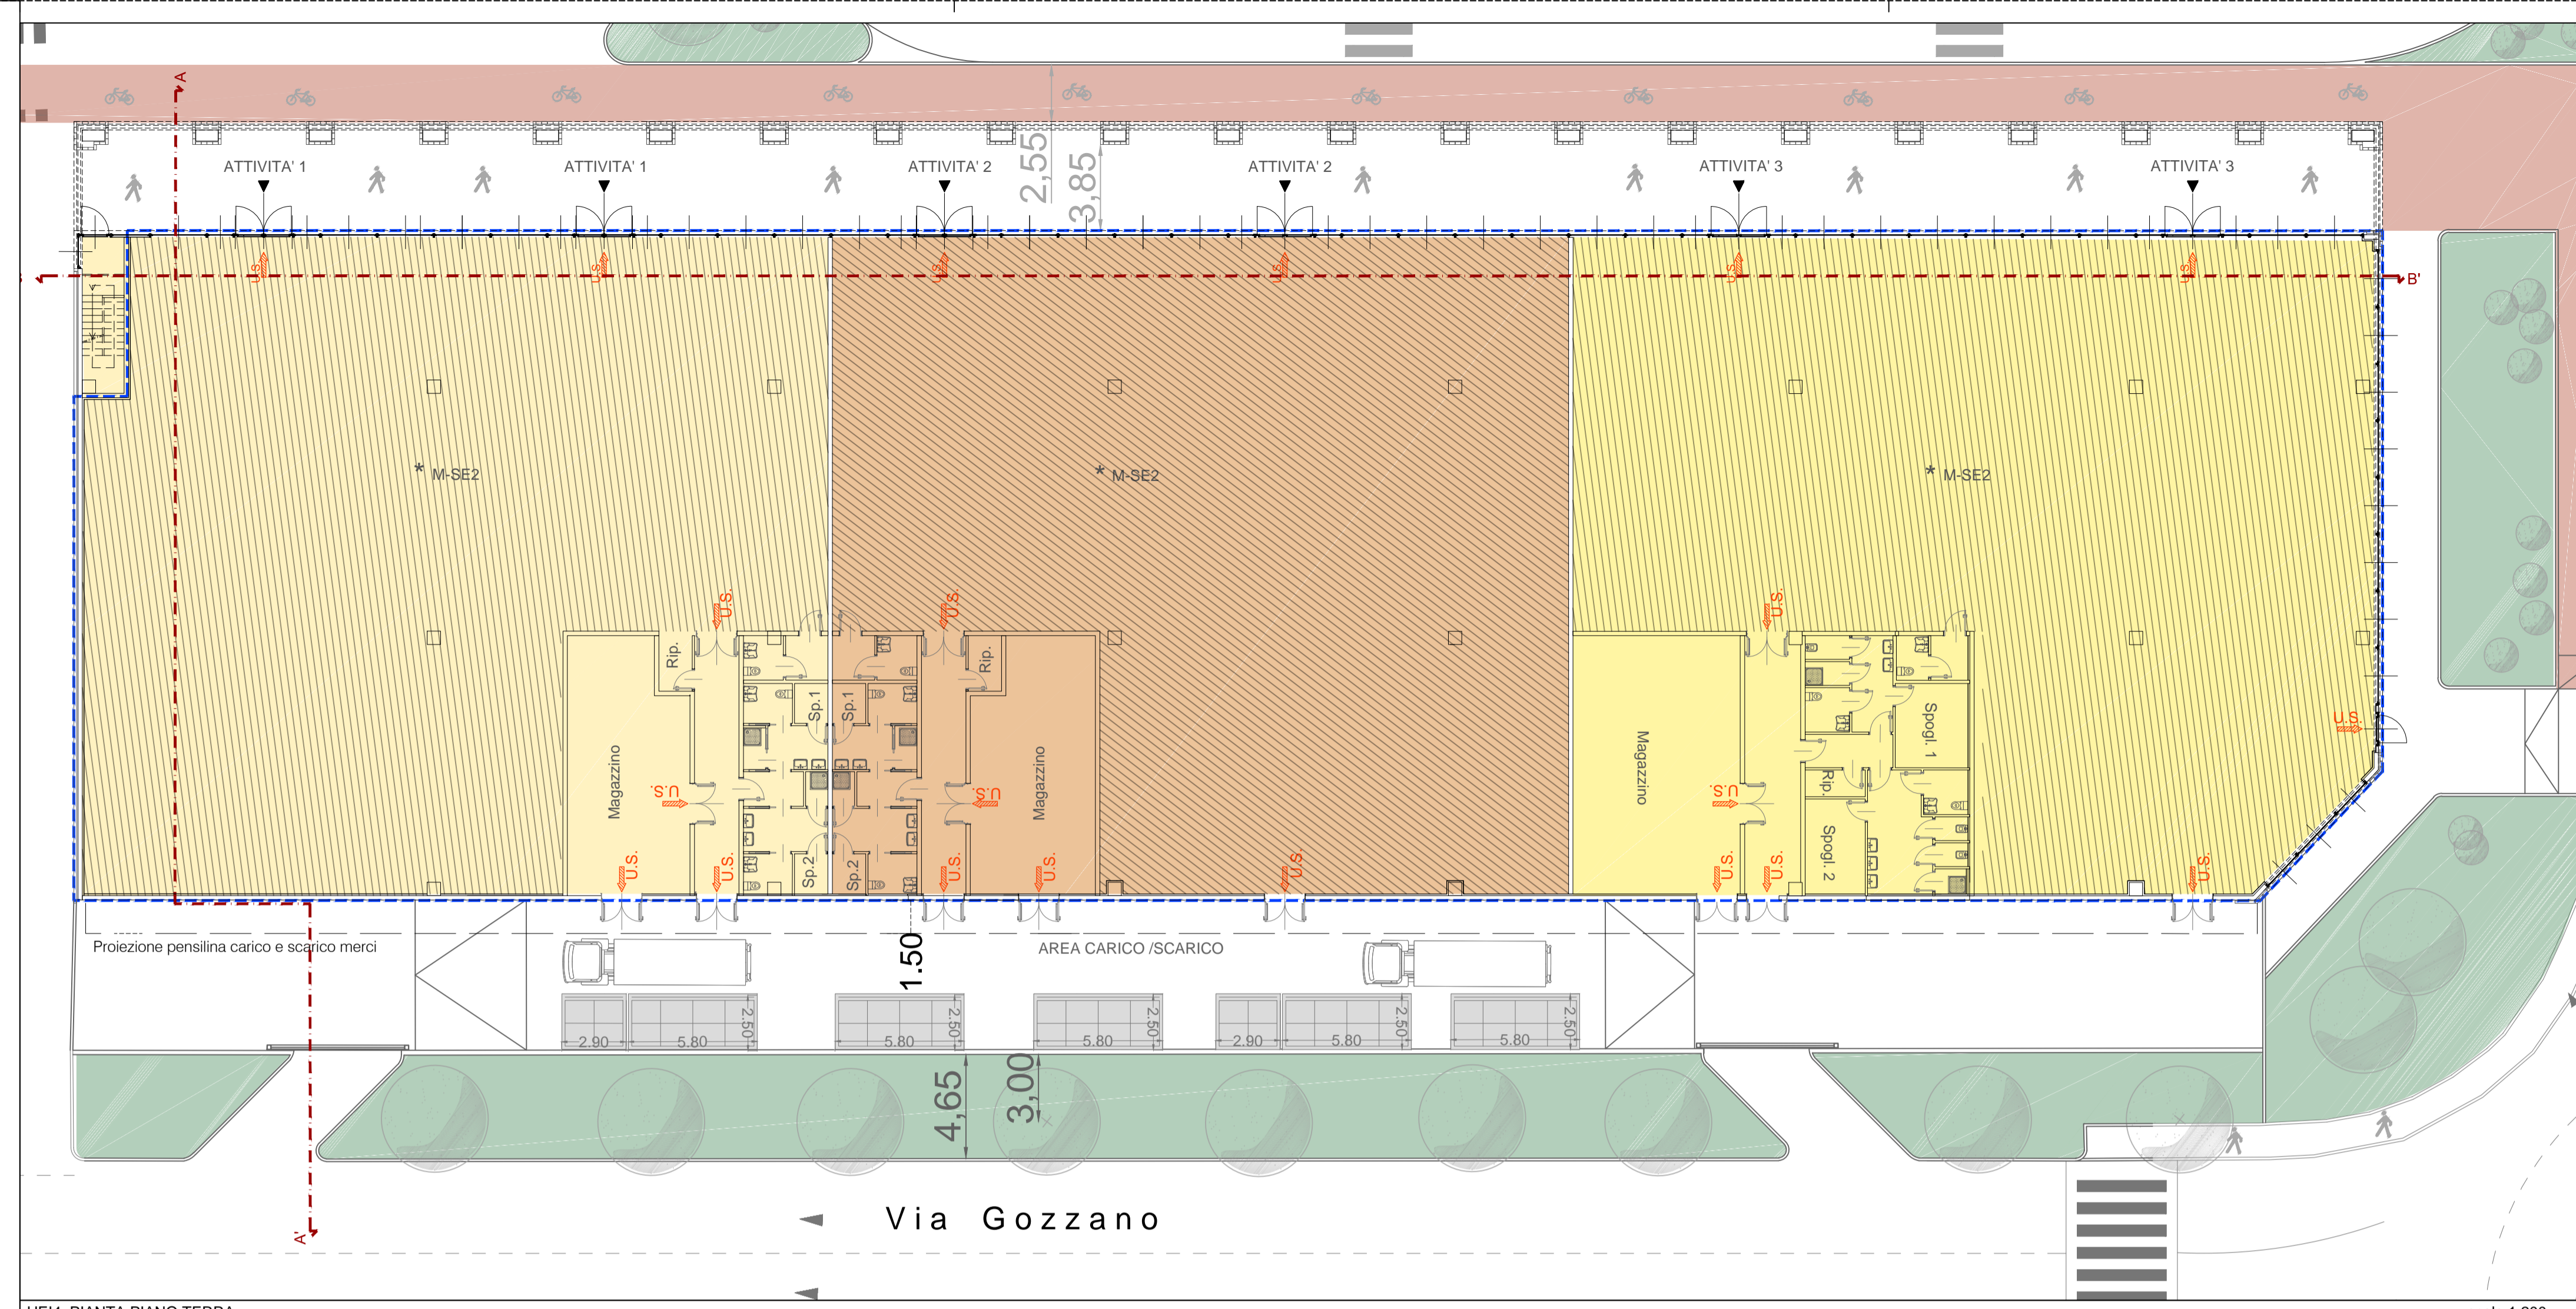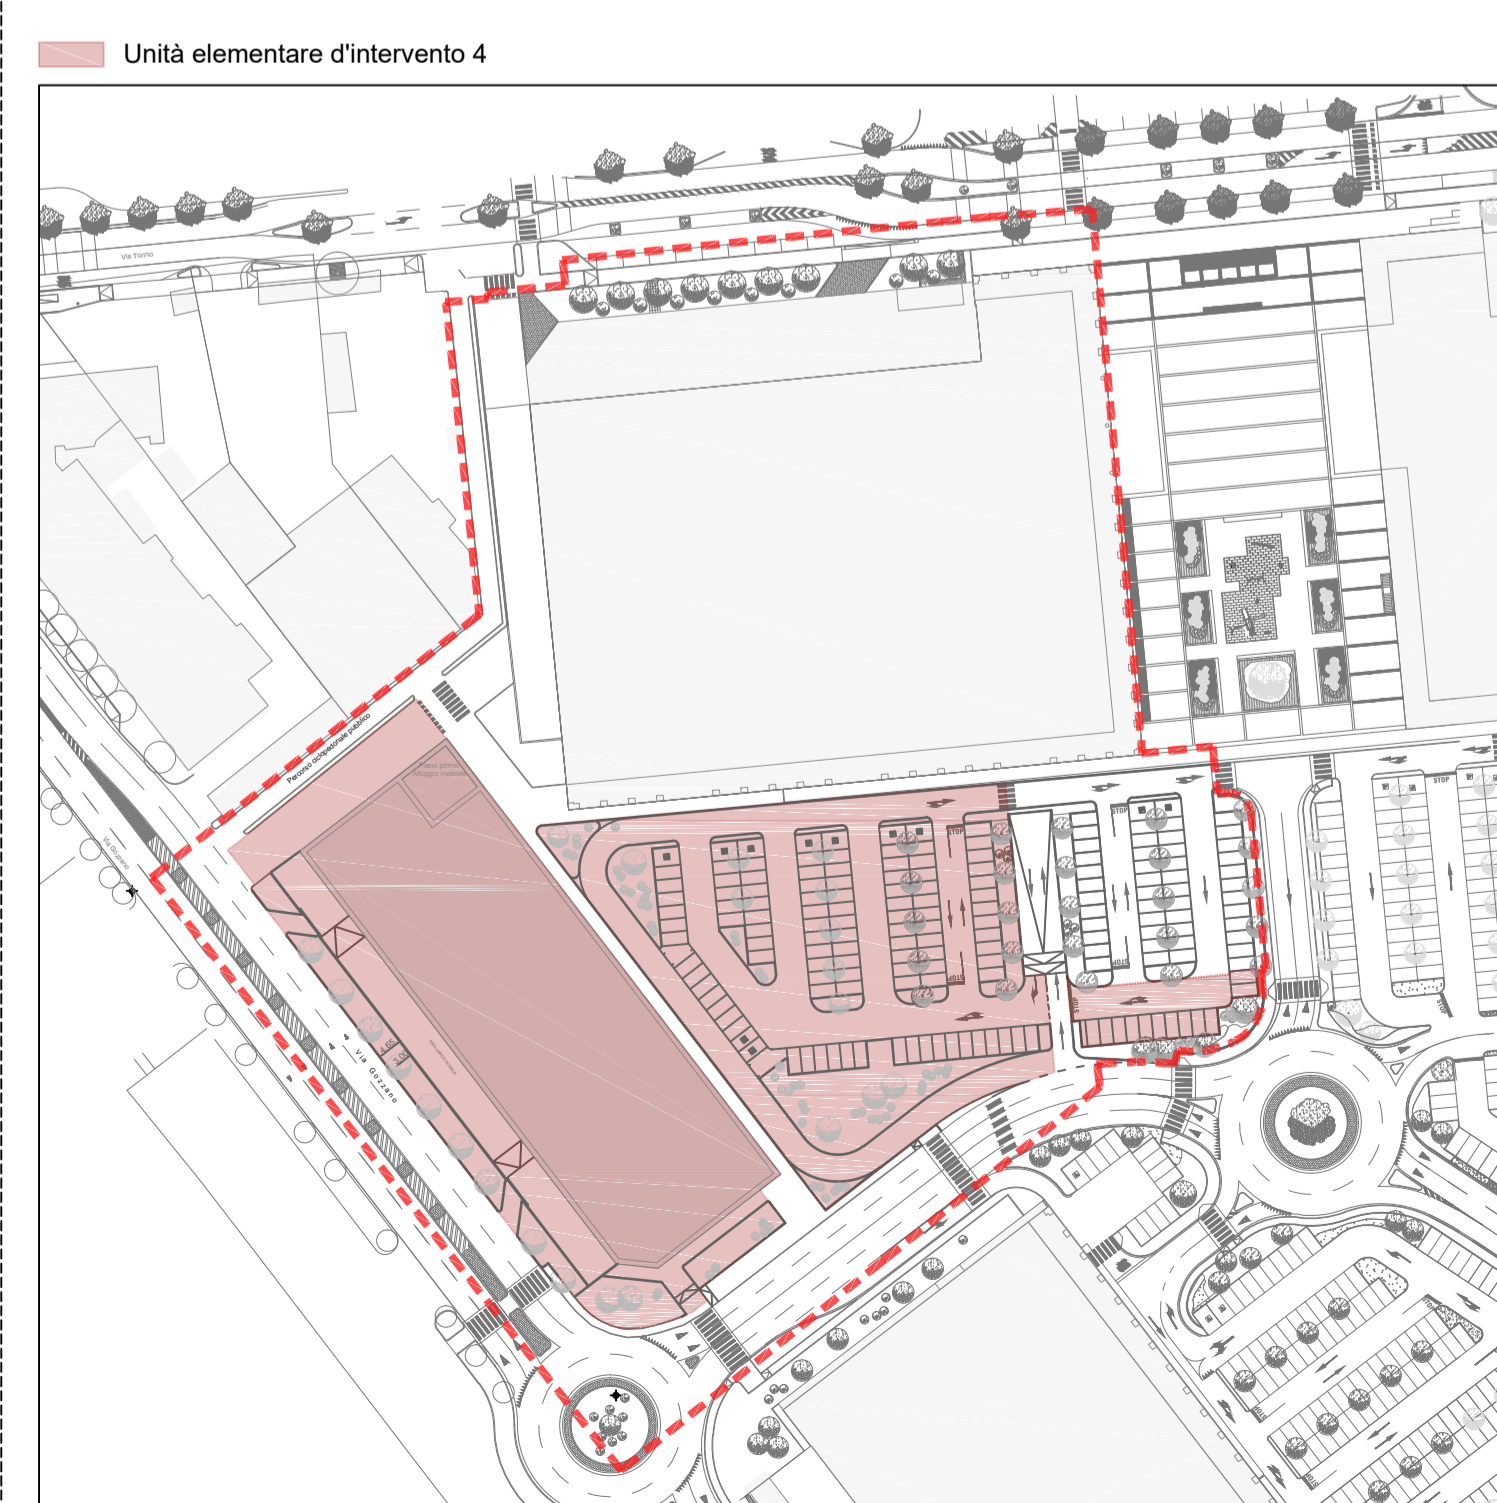

UEI4\_PIANTA PIANO PRIMO

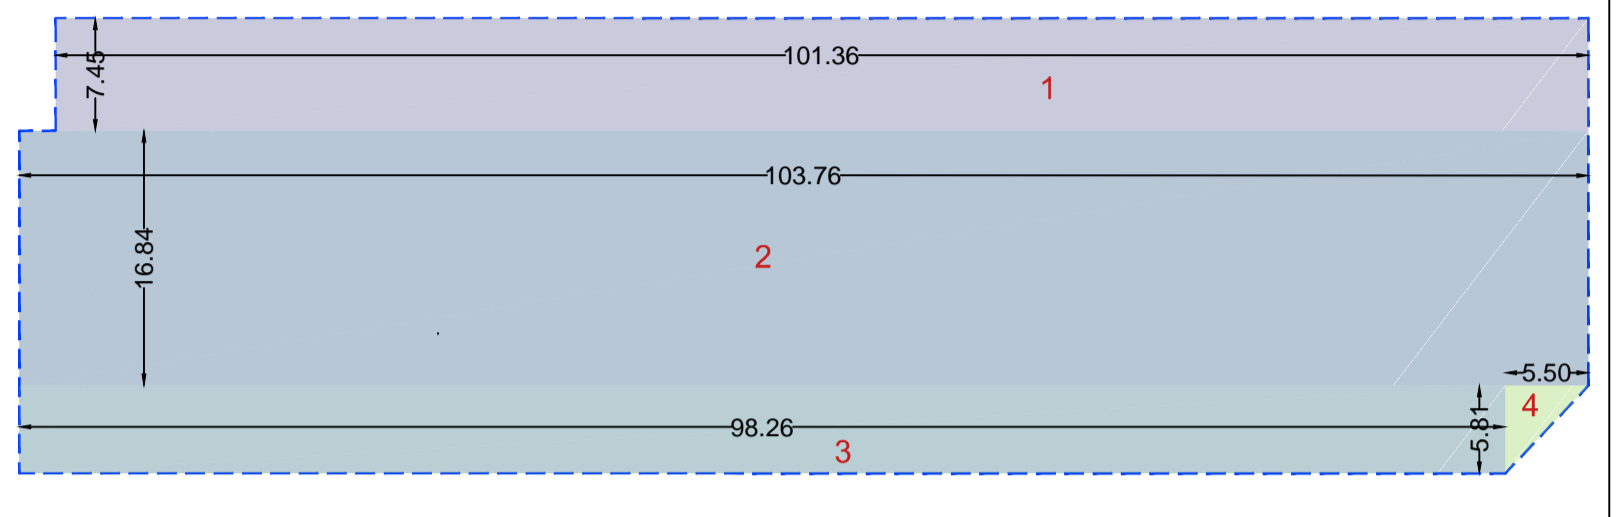


UEI4\_PIANTA PIANO TERRA

Nome superficie	Dim.	Dim.	Area
SUP T.1	101,36 m	7,45 m	755,13 mq
SUP T.2	103,76 m	16,84 m	1.747,32 mq
SUP T.3	98,26 m	5,81 m	570,89 mq
SUP T.4	5,81 m	5,50 m	15,98 mq
<b>TOTALE SUL</b>			<b>3.089,32 mq</b>

Nome superficie	Dim.	Dim.	Area
SUP 1.1	11,78 m	6,77 m	79,75 mq
SUP 1.2	7,68 m	5,58 m	42,85 mq
<b>TOTALE SUL</b>			<b>122,61 mq</b>

UEI4\_ANALISI SCRITTOGRAFICA SUL

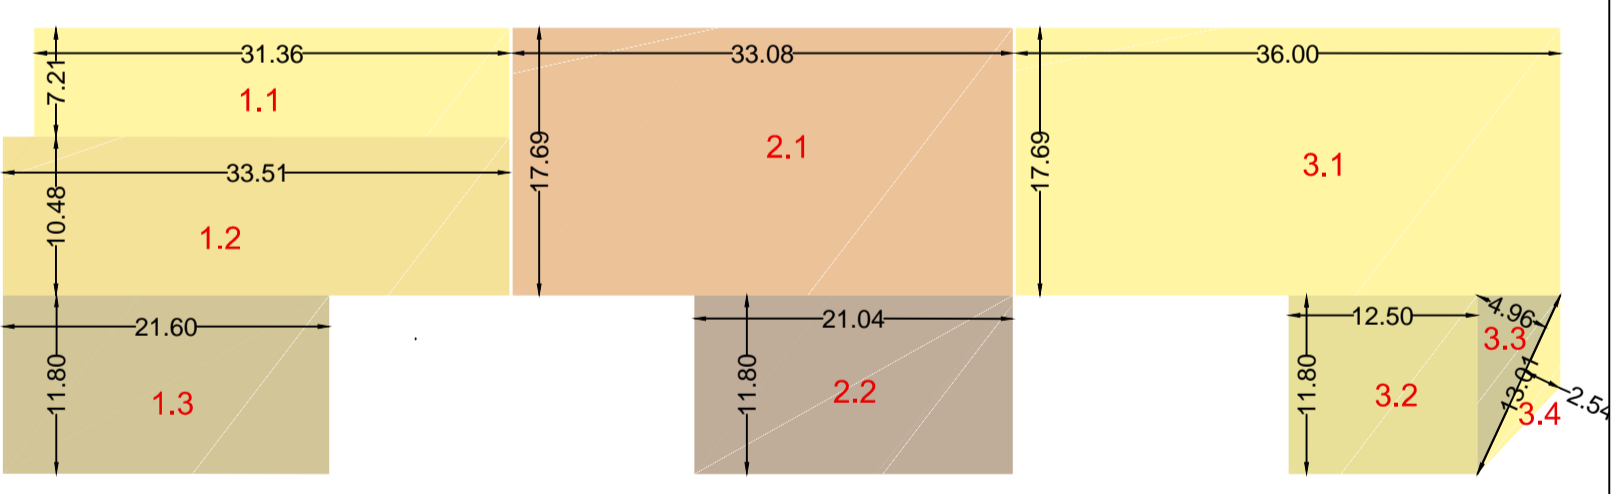


Nome superficie	Dim.	Dim.	Area
SUP 1.1	31,36 m	7,21 m	226,11 mq
SUP 1.2	33,55 m	10,48 m	351,60 mq
SUP 1.3	21,60 m	11,80 m	254,88 mq
<b>TOTALE S. VENDITA</b>			<b>832,59 mq</b>


Nome superficie	Dim.	Dim.	Area
SUP 2.1	33,08 m	17,69 m	585,19 mq
SUP 2.2	21,04 m	11,80 m	248,27 mq
<b>TOTALE S. VENDITA</b>			<b>833,46 mq</b>

Nome superficie	Dim.	Dim.	Area
SUP 3.1	36,00 m	17,69 m	636,84 mq
SUP 3.2	12,50 m	11,80 m	147,50 mq
SUP 3.3	4,96 m	13,01 m	32,26 mq
SUP 3.4	2,54 m	13,01 m	16,52 mq
<b>TOTALE S. VENDITA</b>			<b>833,13 mq</b>


UEI4\_ANALISI SCRITTOGRAFICA S. VENDITA

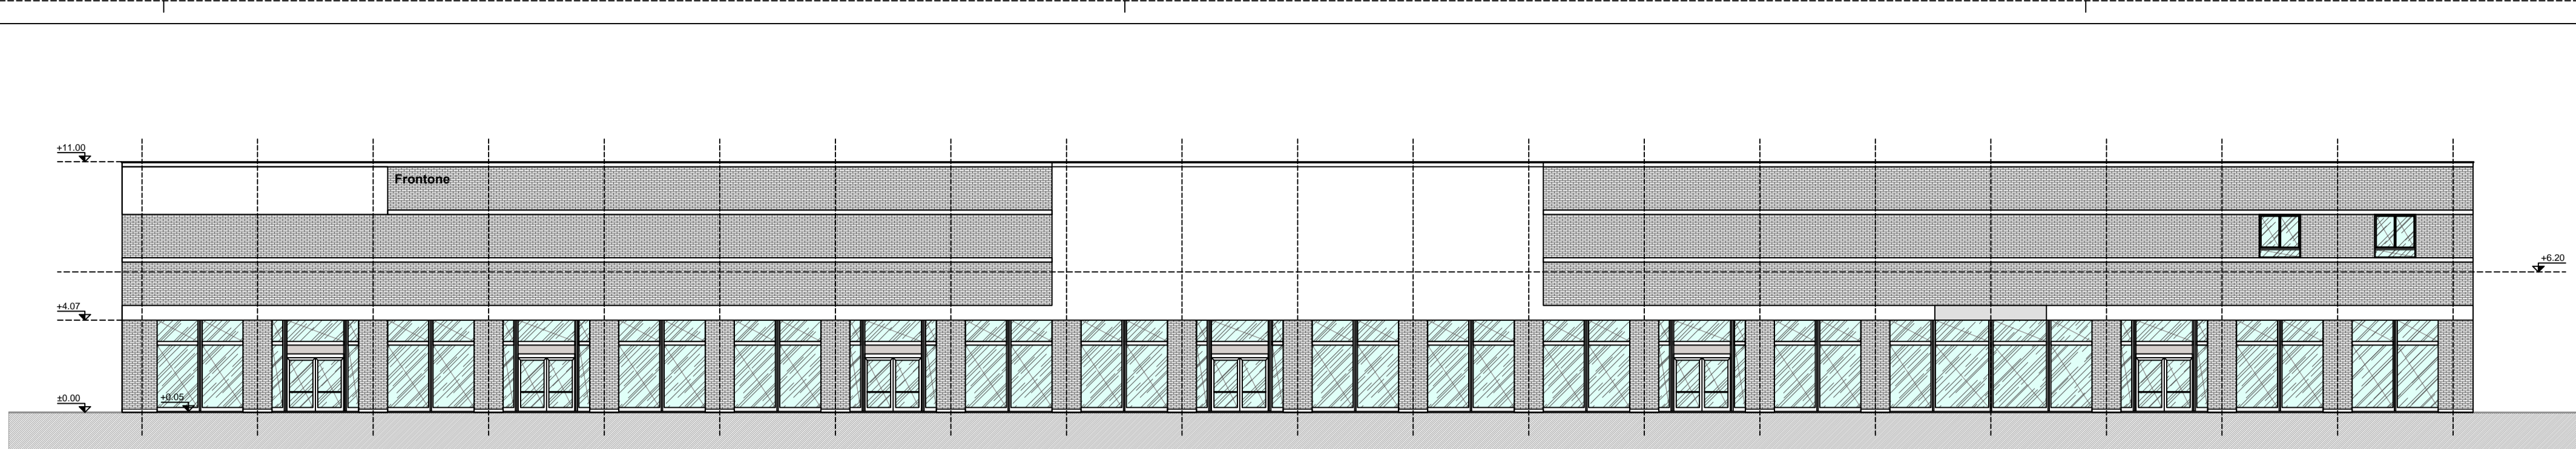


PROSPETTO NORD

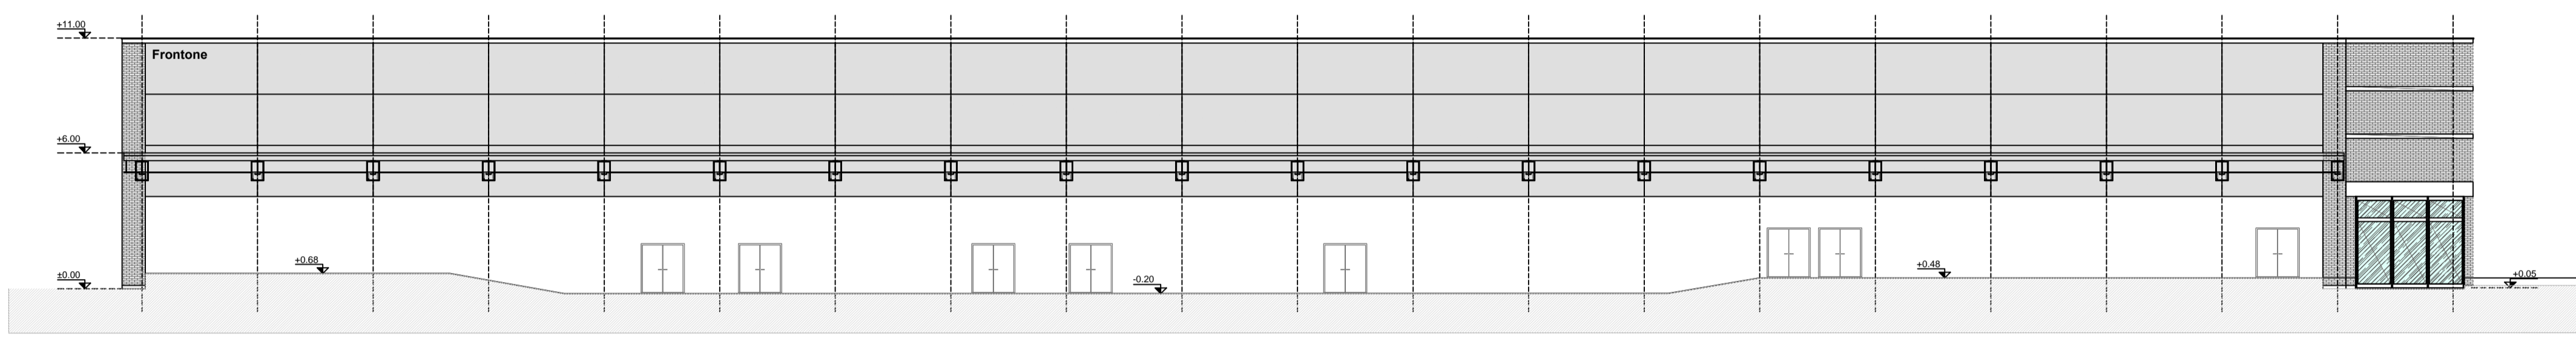


PROSPETTO SUD

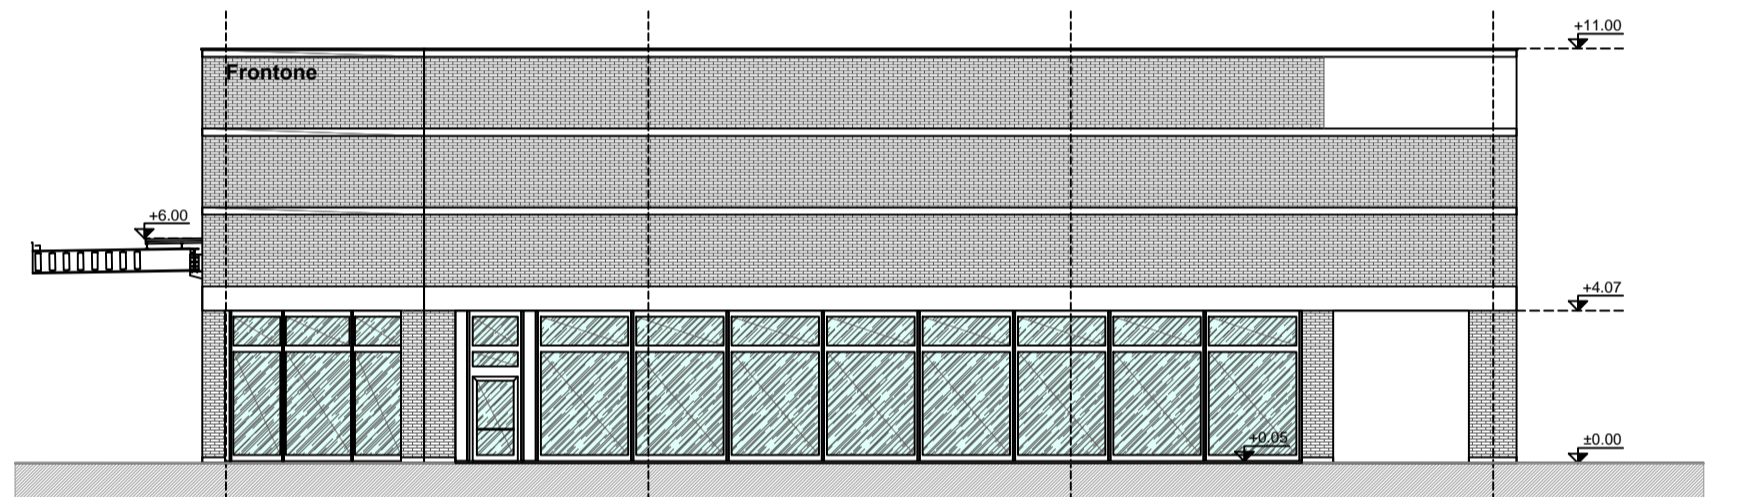


PROSPETTO EST

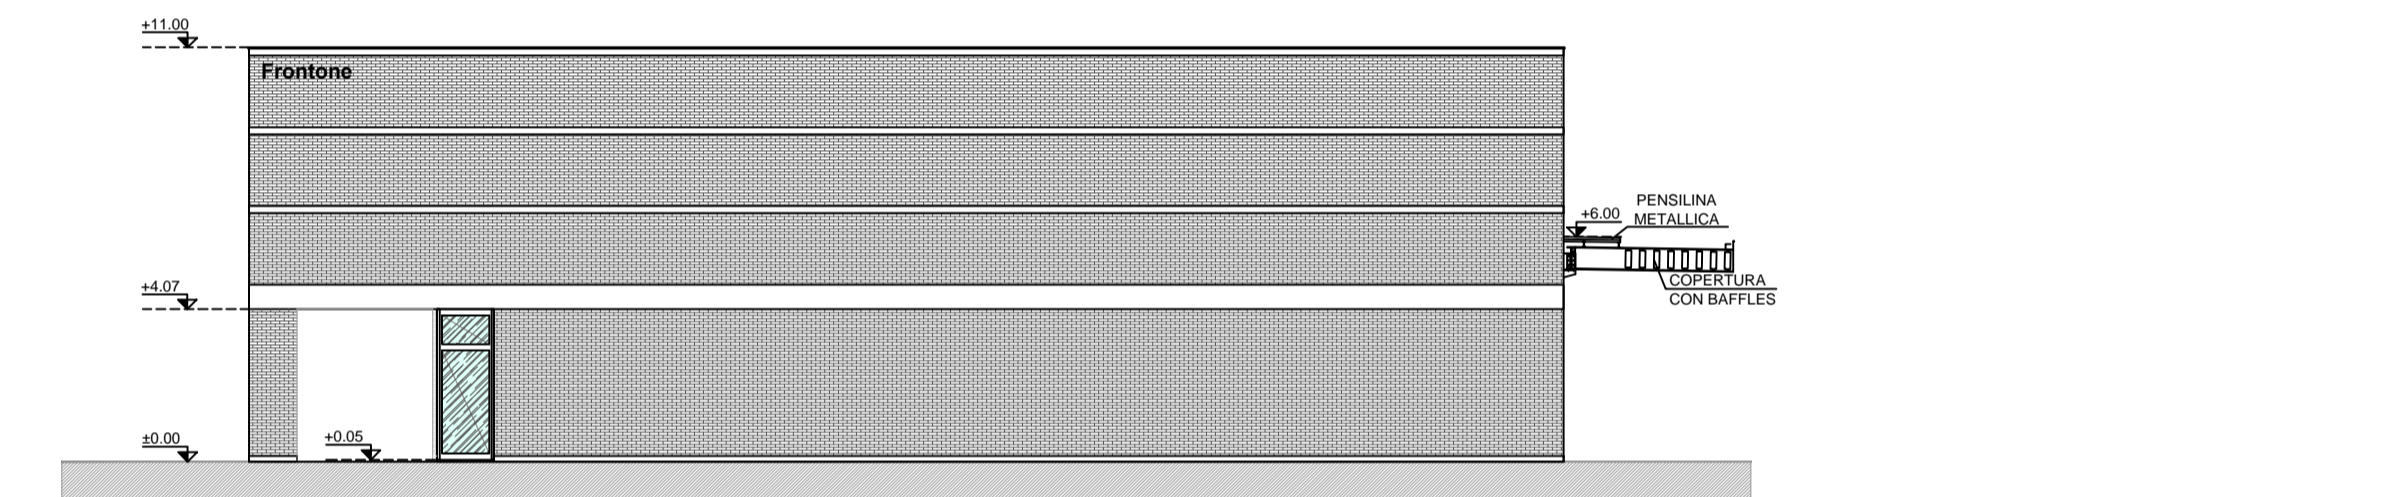


PROSPETTO OVEST

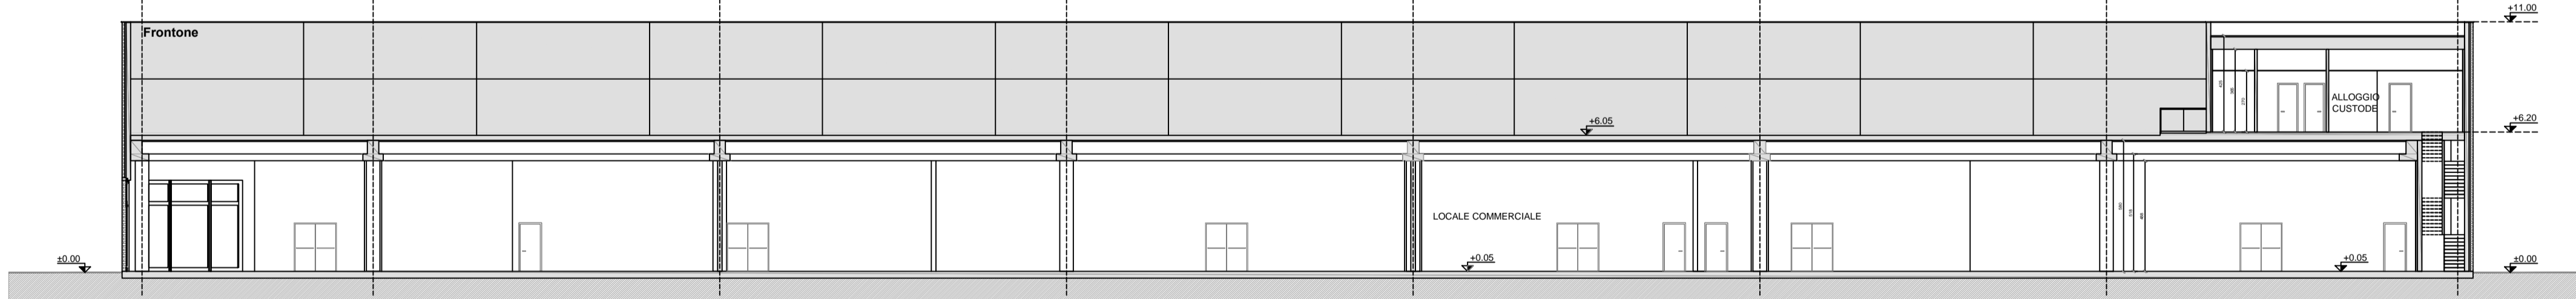

SEZIONE B-B

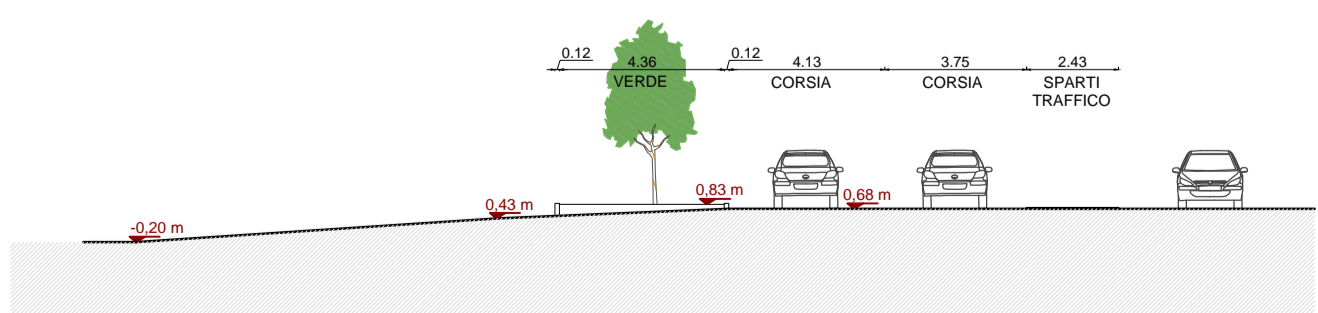

SEZIONE A-A - STATO DI FATTO

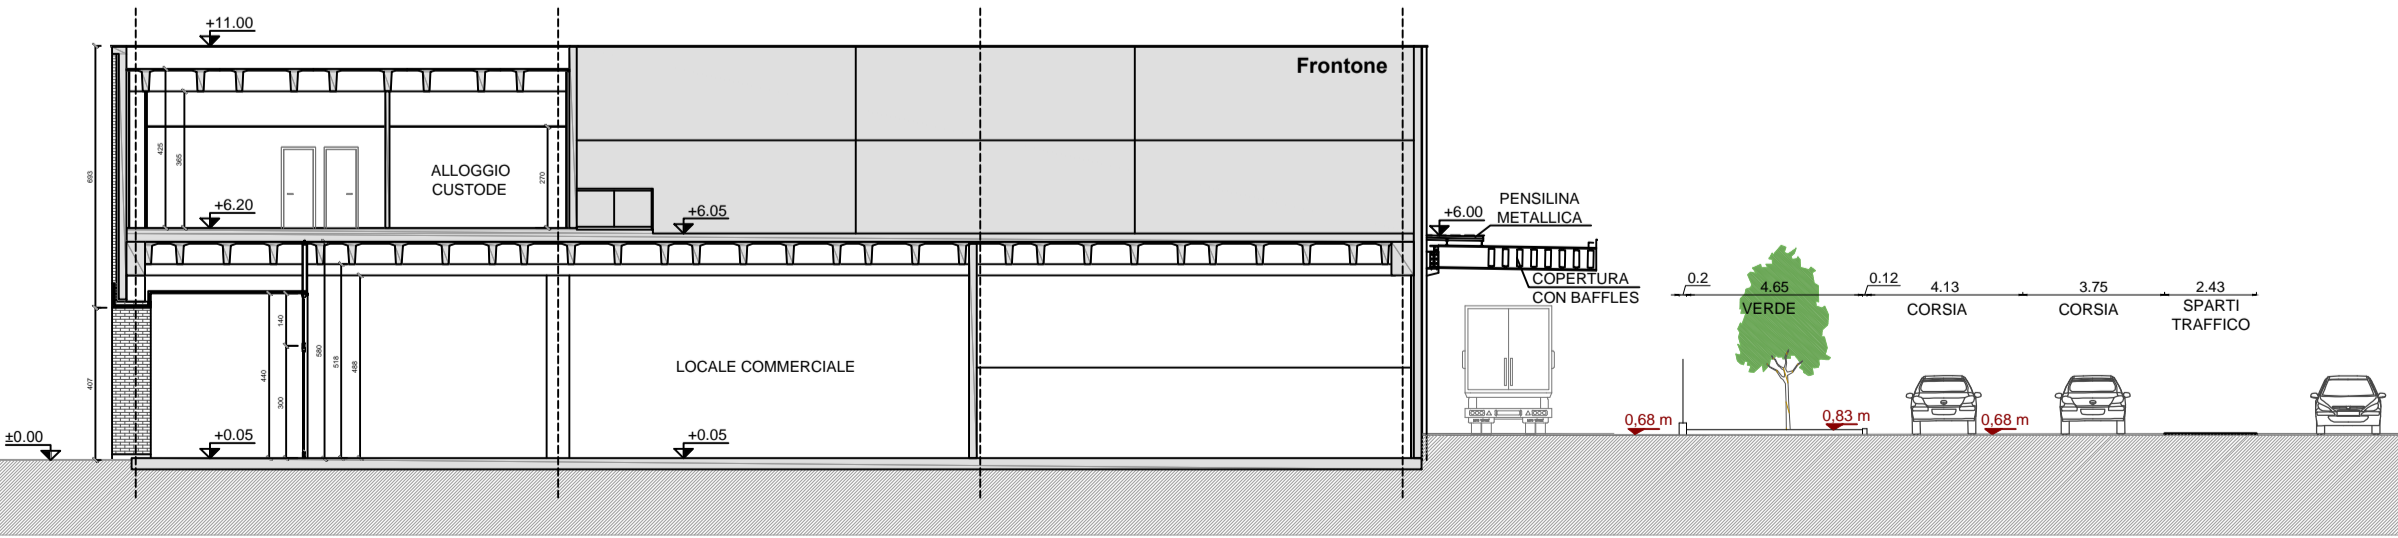

SEZIONE A-A - STATO DI PROGETTO

UEI4\_PROSPETTI E SEZIONI