

**Piano Particolareggiato di iniziativa pubblica**

ai sensi degli articoli 38, 39, 40 della L.R. 56/77 e s.m.i., così come modificata dalla L.R. 3/2013

(adottato con DCC n. \_\_\_\_\_ del \_\_\_\_\_)

**Elaborato n. 3**

Planimetria del Piano Particolareggiato  
scala 1:500

**Professionista incaricato**  
prof. arch. Francesco Prizzon  
coll. arch. Lorenzo Prizzon

AREA s.n.c. di F. Prizzon e c.  
Via Varallo 28/A, 10153 Torino (TO)  
tel. + 39 011 888600  
mail: area@areatorino.it  
sito: www.areatorino.it

**Il sindaco**  
Mauro MARINARI



**L'Assessore all'Urbanistica**  
Lucia GALLO

**Il Responsabile del Procedimento del Settore Tecnico**  
arch. Maria VITETTA

data elaborato 11.11.2016

revisione n.

aggiornamento cartografico

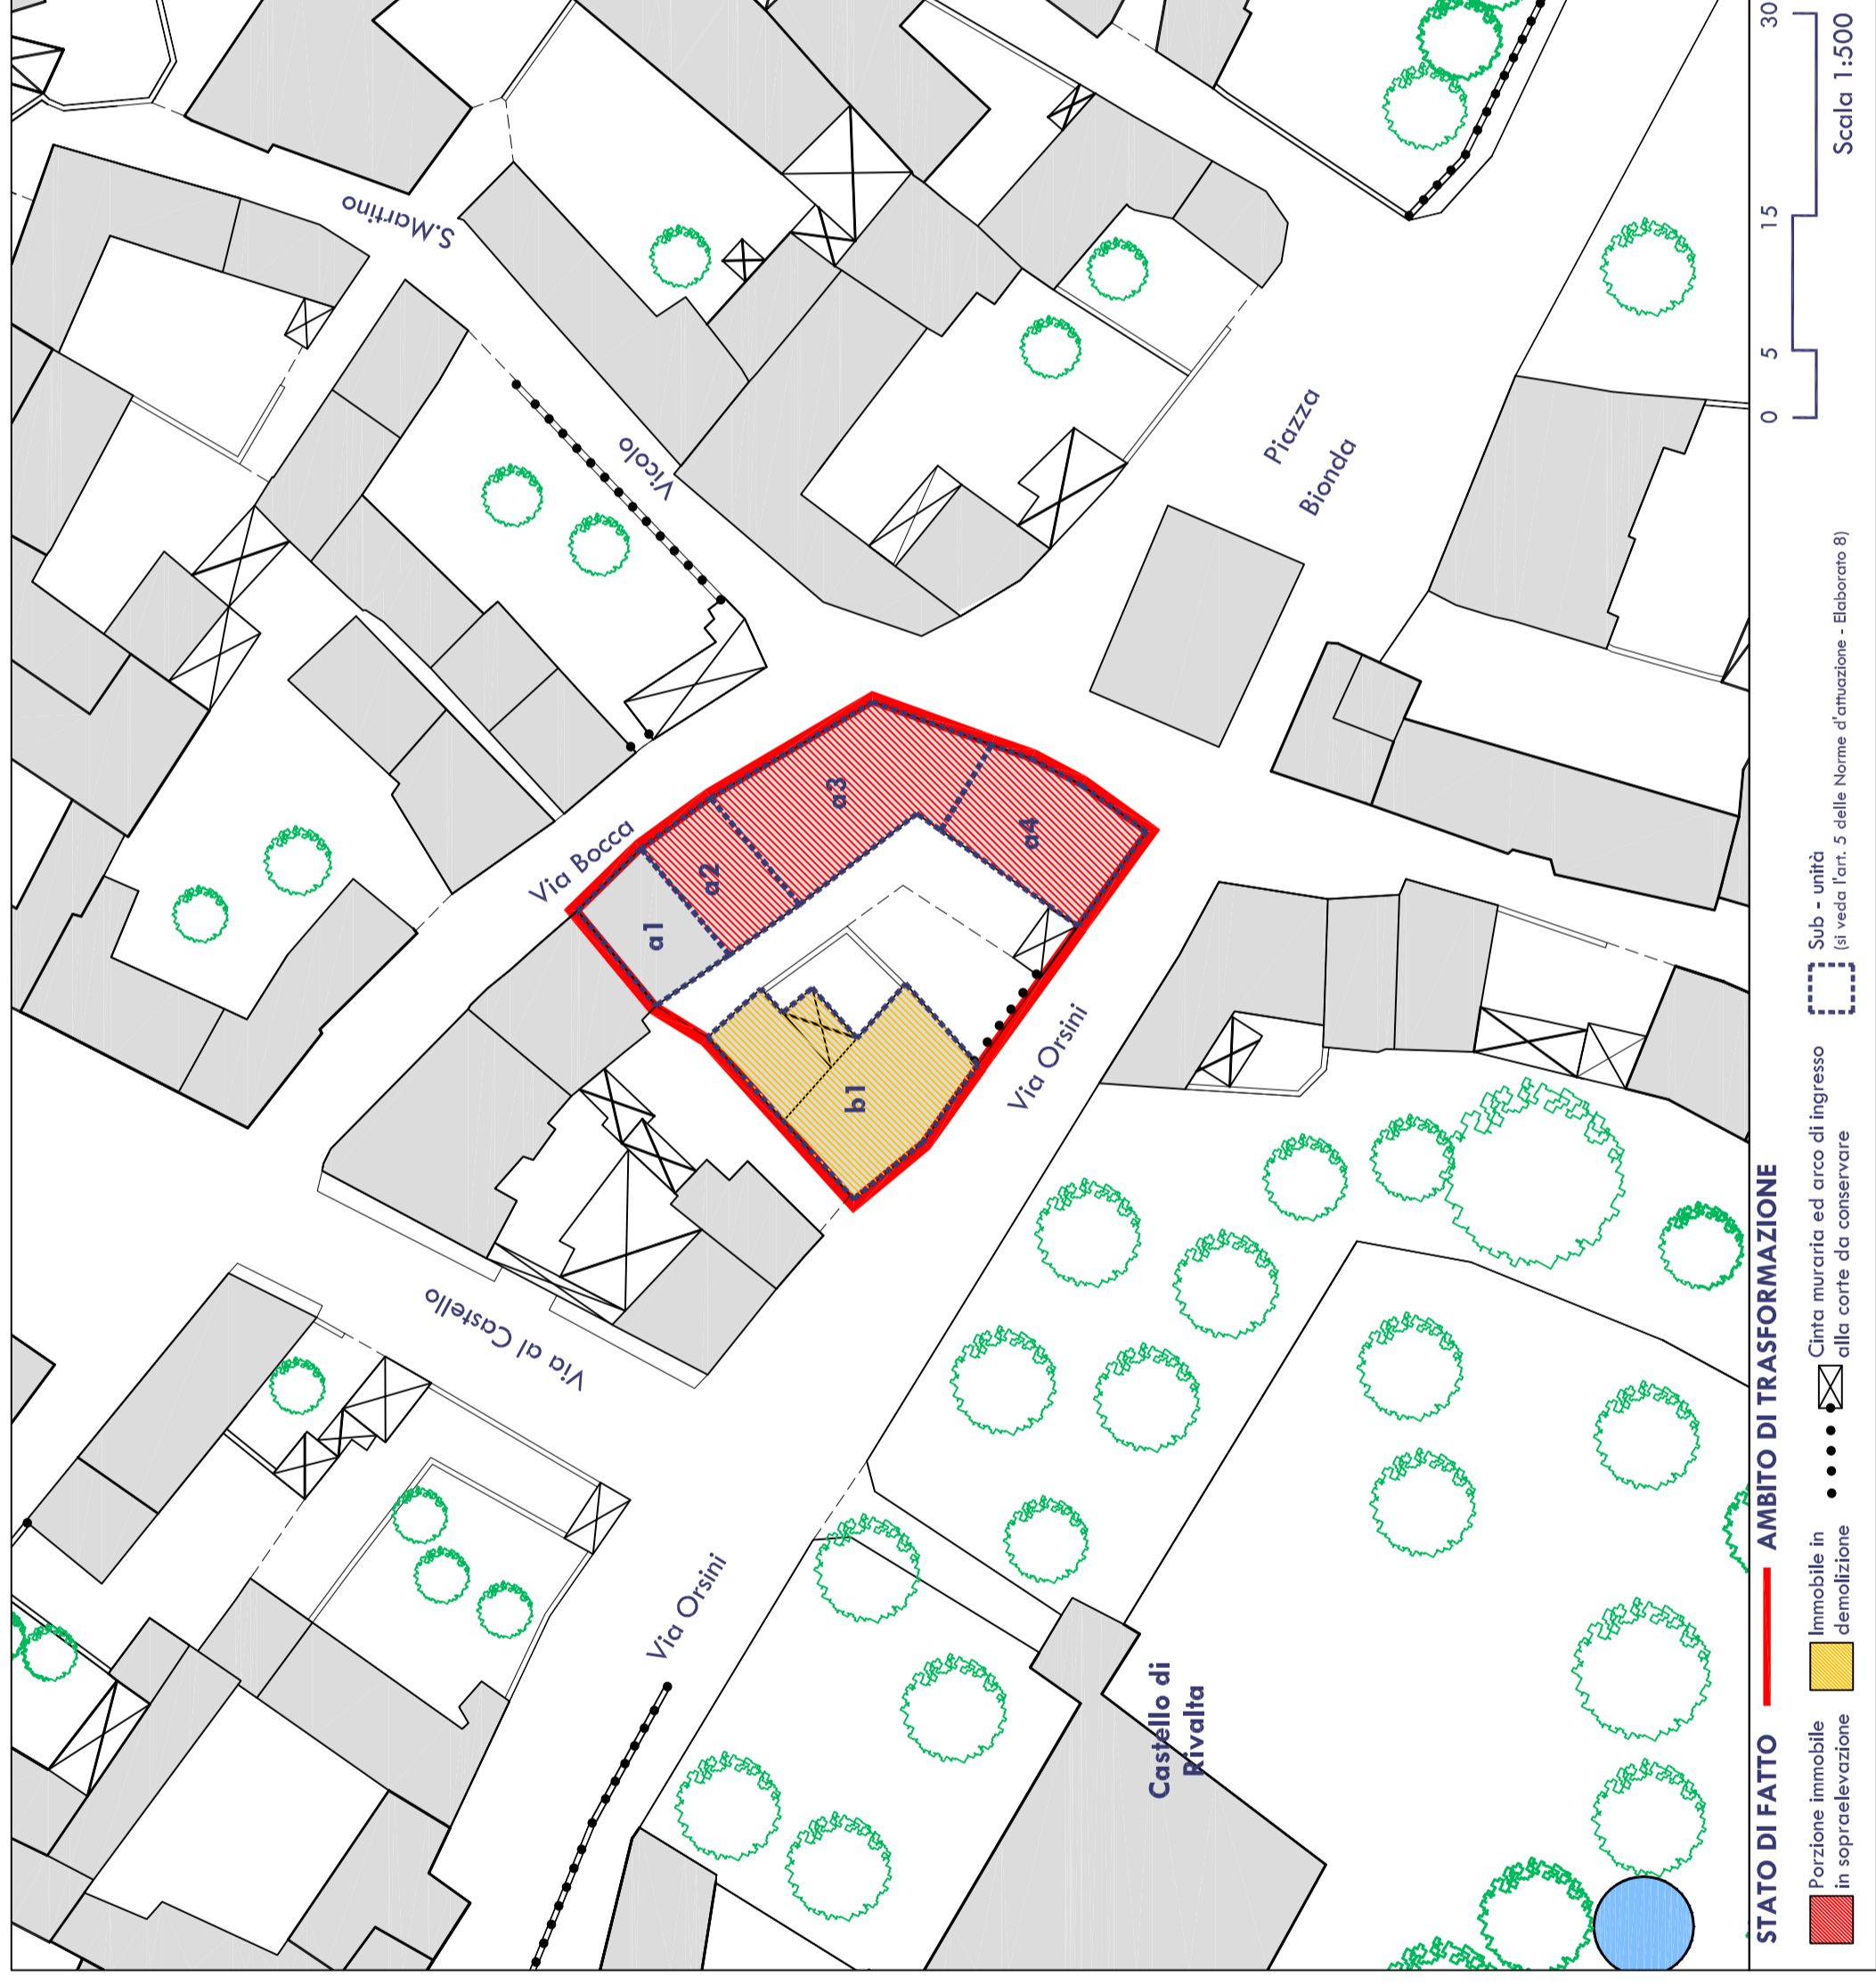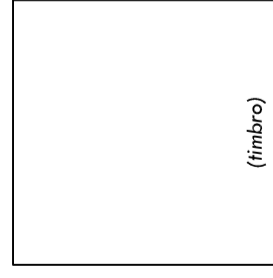

**STATO DI FATTO**

Porzione immobile in sopraelevazione



Immobile in demolizione



Immobile in



Cinta muraria ed arco di ingresso alla corte da conservare




Sub - unità




(si veda l'art. 5 delle Norme d'attuazione - Elaborato 8)

**AMBITO DI TRASFORMAZIONE**

Sub - unità

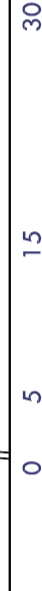

(si veda l'art. 5 delle Norme d'attuazione - Elaborato 8)

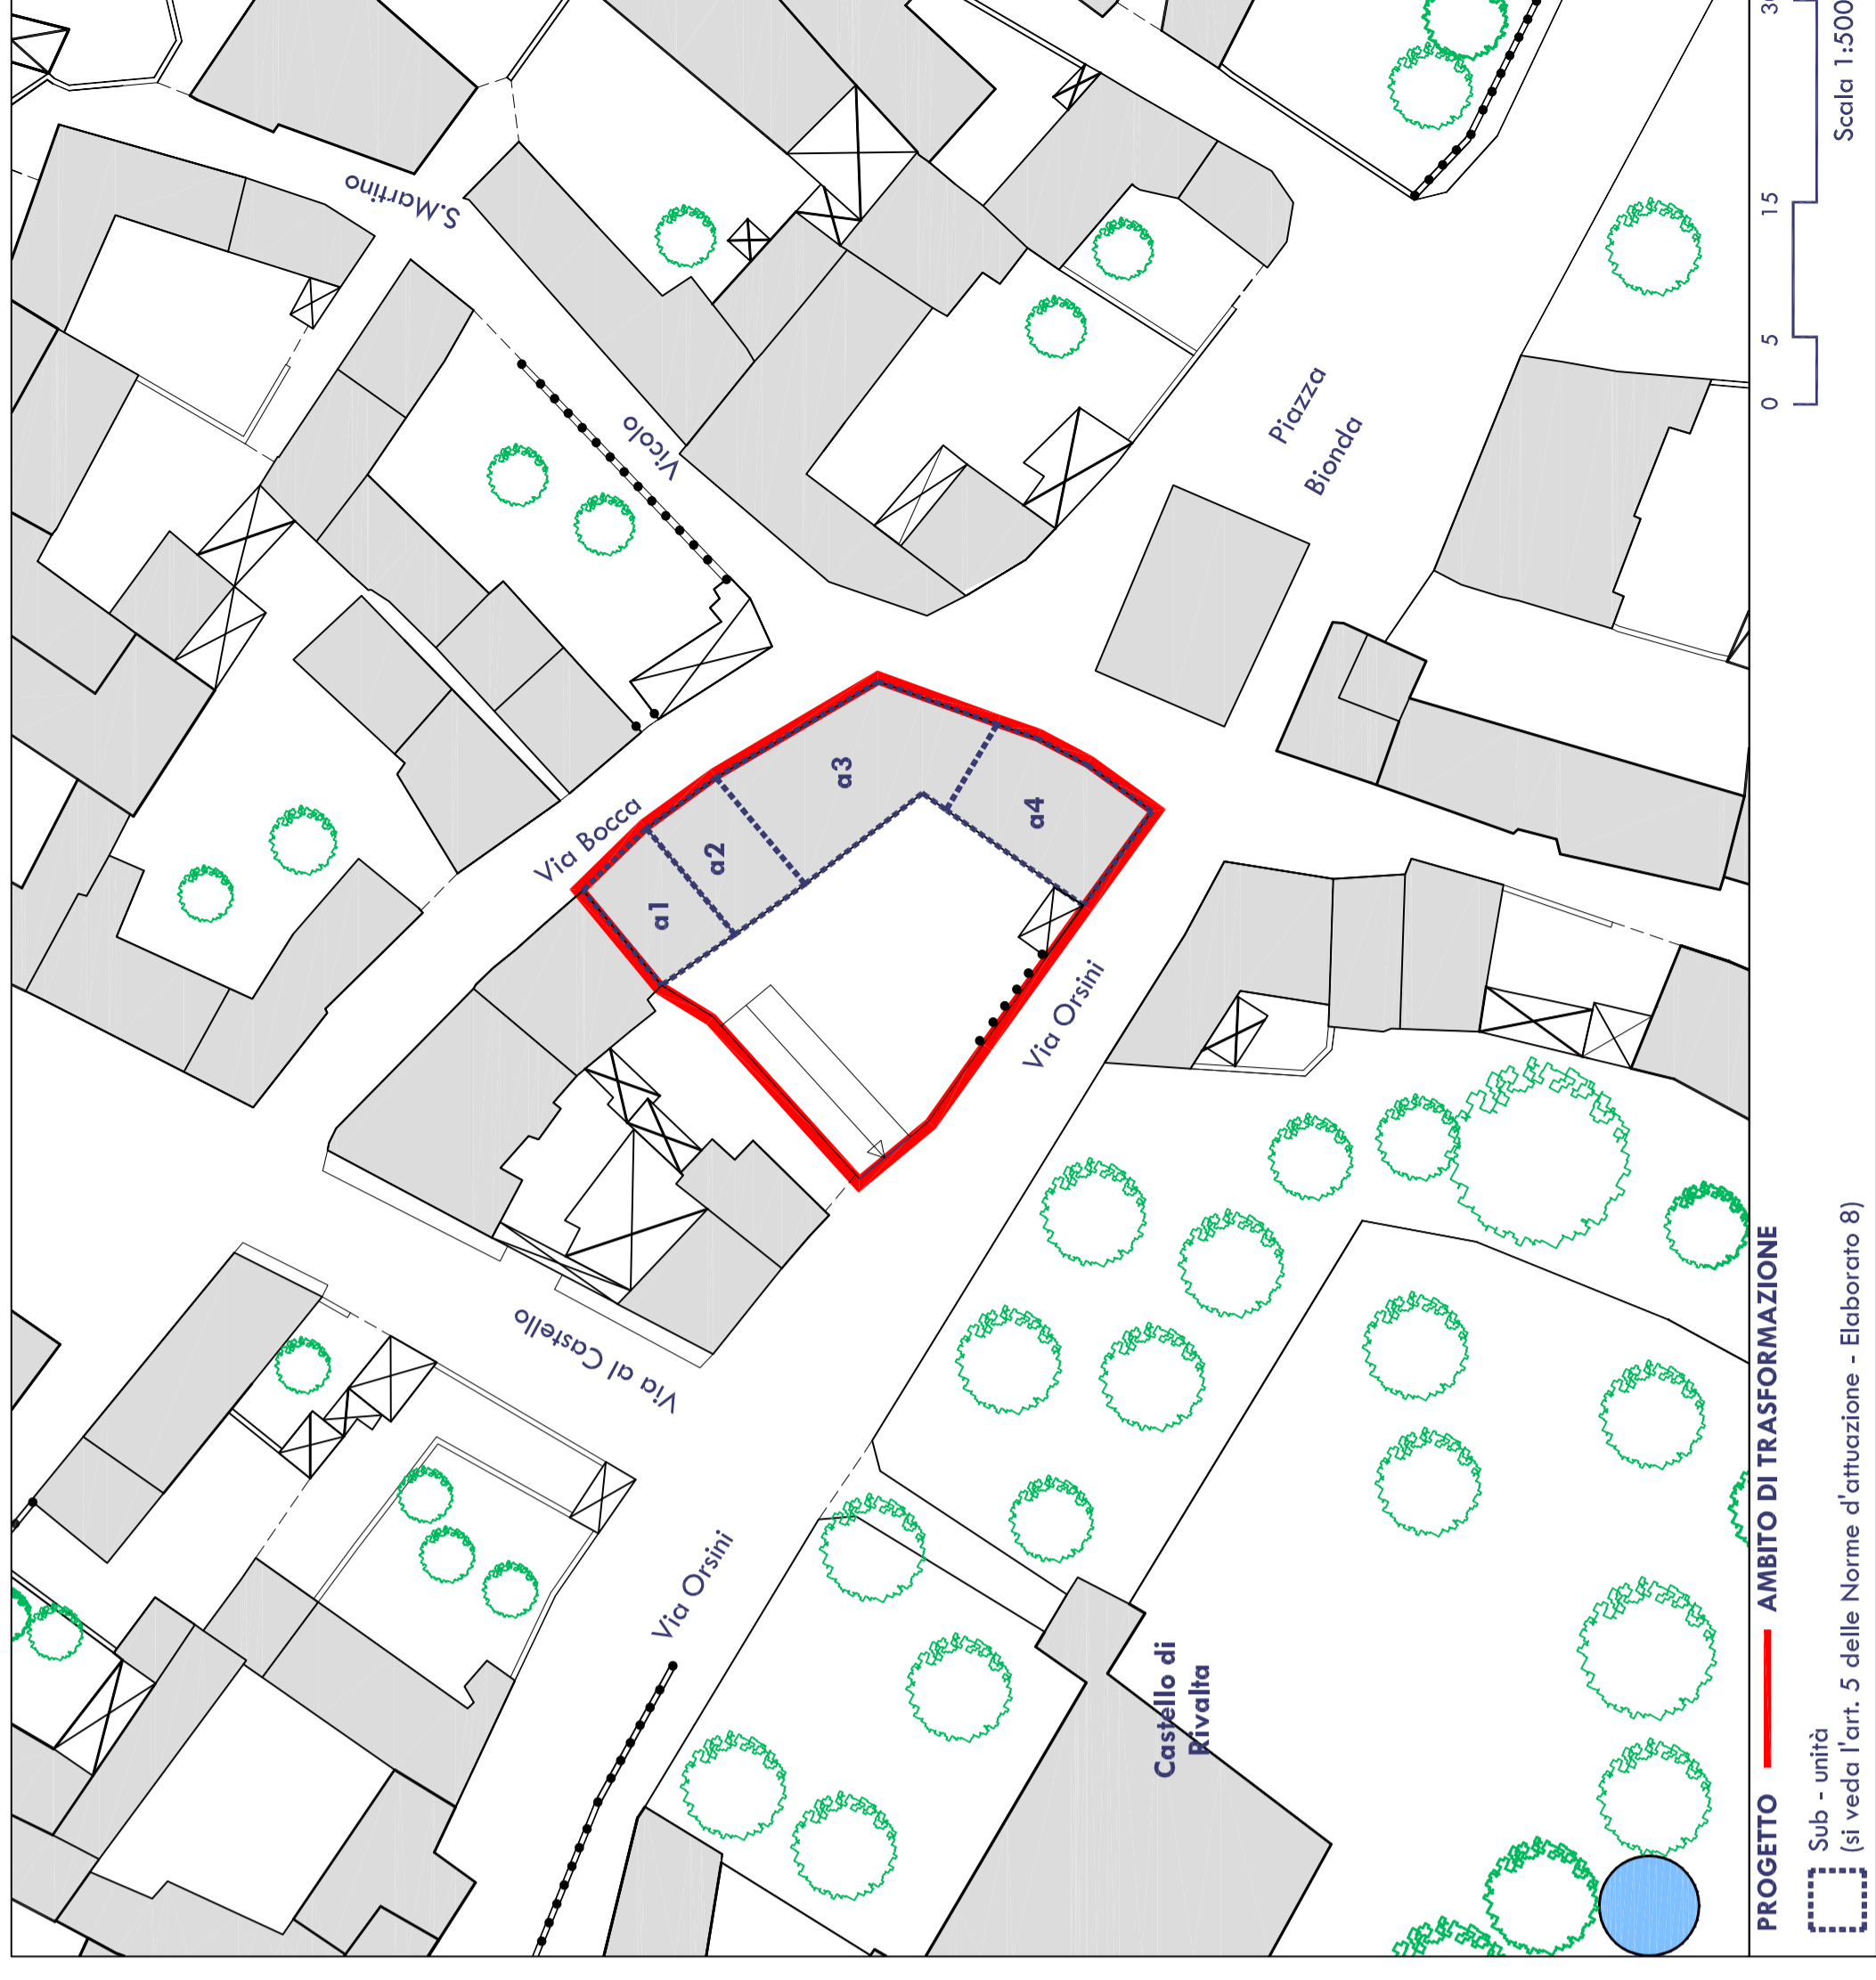

**PROGETTO**

Sub - unità



(si veda l'art. 5 delle Norme d'attuazione - Elaborato 8)

**AMBITO DI TRASFORMAZIONE**

Sub - unità



(si veda l'art. 5 delle Norme d'attuazione - Elaborato 8)

Scala 1:500

Scala 1:500