

COMUNE di RIVALTA di TORINO

REGIONE PIEMONTE

PROVINCIA DI TORINO

VARIANTE STRUTTURALE al PRG Vigente

VARIANTE n.7

PROPOSTA TECNICA del Progetto Preliminare

3. TAVOLE

**TAVOLA 3.5 Aree normative oggetto di variante in sponda destra Sangone
sugli estratti della Tavola C2 del PRG vigente (1:5000)**

URBANISTI INCARICATI:

Arch. Flavia BIANCHI Arch. Claudio MALACRINO
Studio Tecnico Associato
SEDE LEGALE: Via Principi d'Acaja, 6
10143 TORINO


SEDI OPERATIVE:
Via Principi d'Acaja, 6 - 10143 TORINO
Tel./fax 011.482826 - 482314
Via Peyron, 12 - 10143 TORINO
Tel. 011.0200078 - 0200079
bianchi.malacrino@tin.it
bianchi.malacrino@fastwebnet.it

IL RESPONSABILE DEL PROCEDIMENTO
Arch. Maria VITETTA

IL SINDACO
Mauro MARINARI

L'ASSESSORE ALL'URBANISTICA
Guido MONTANARI

Febbraio 2015


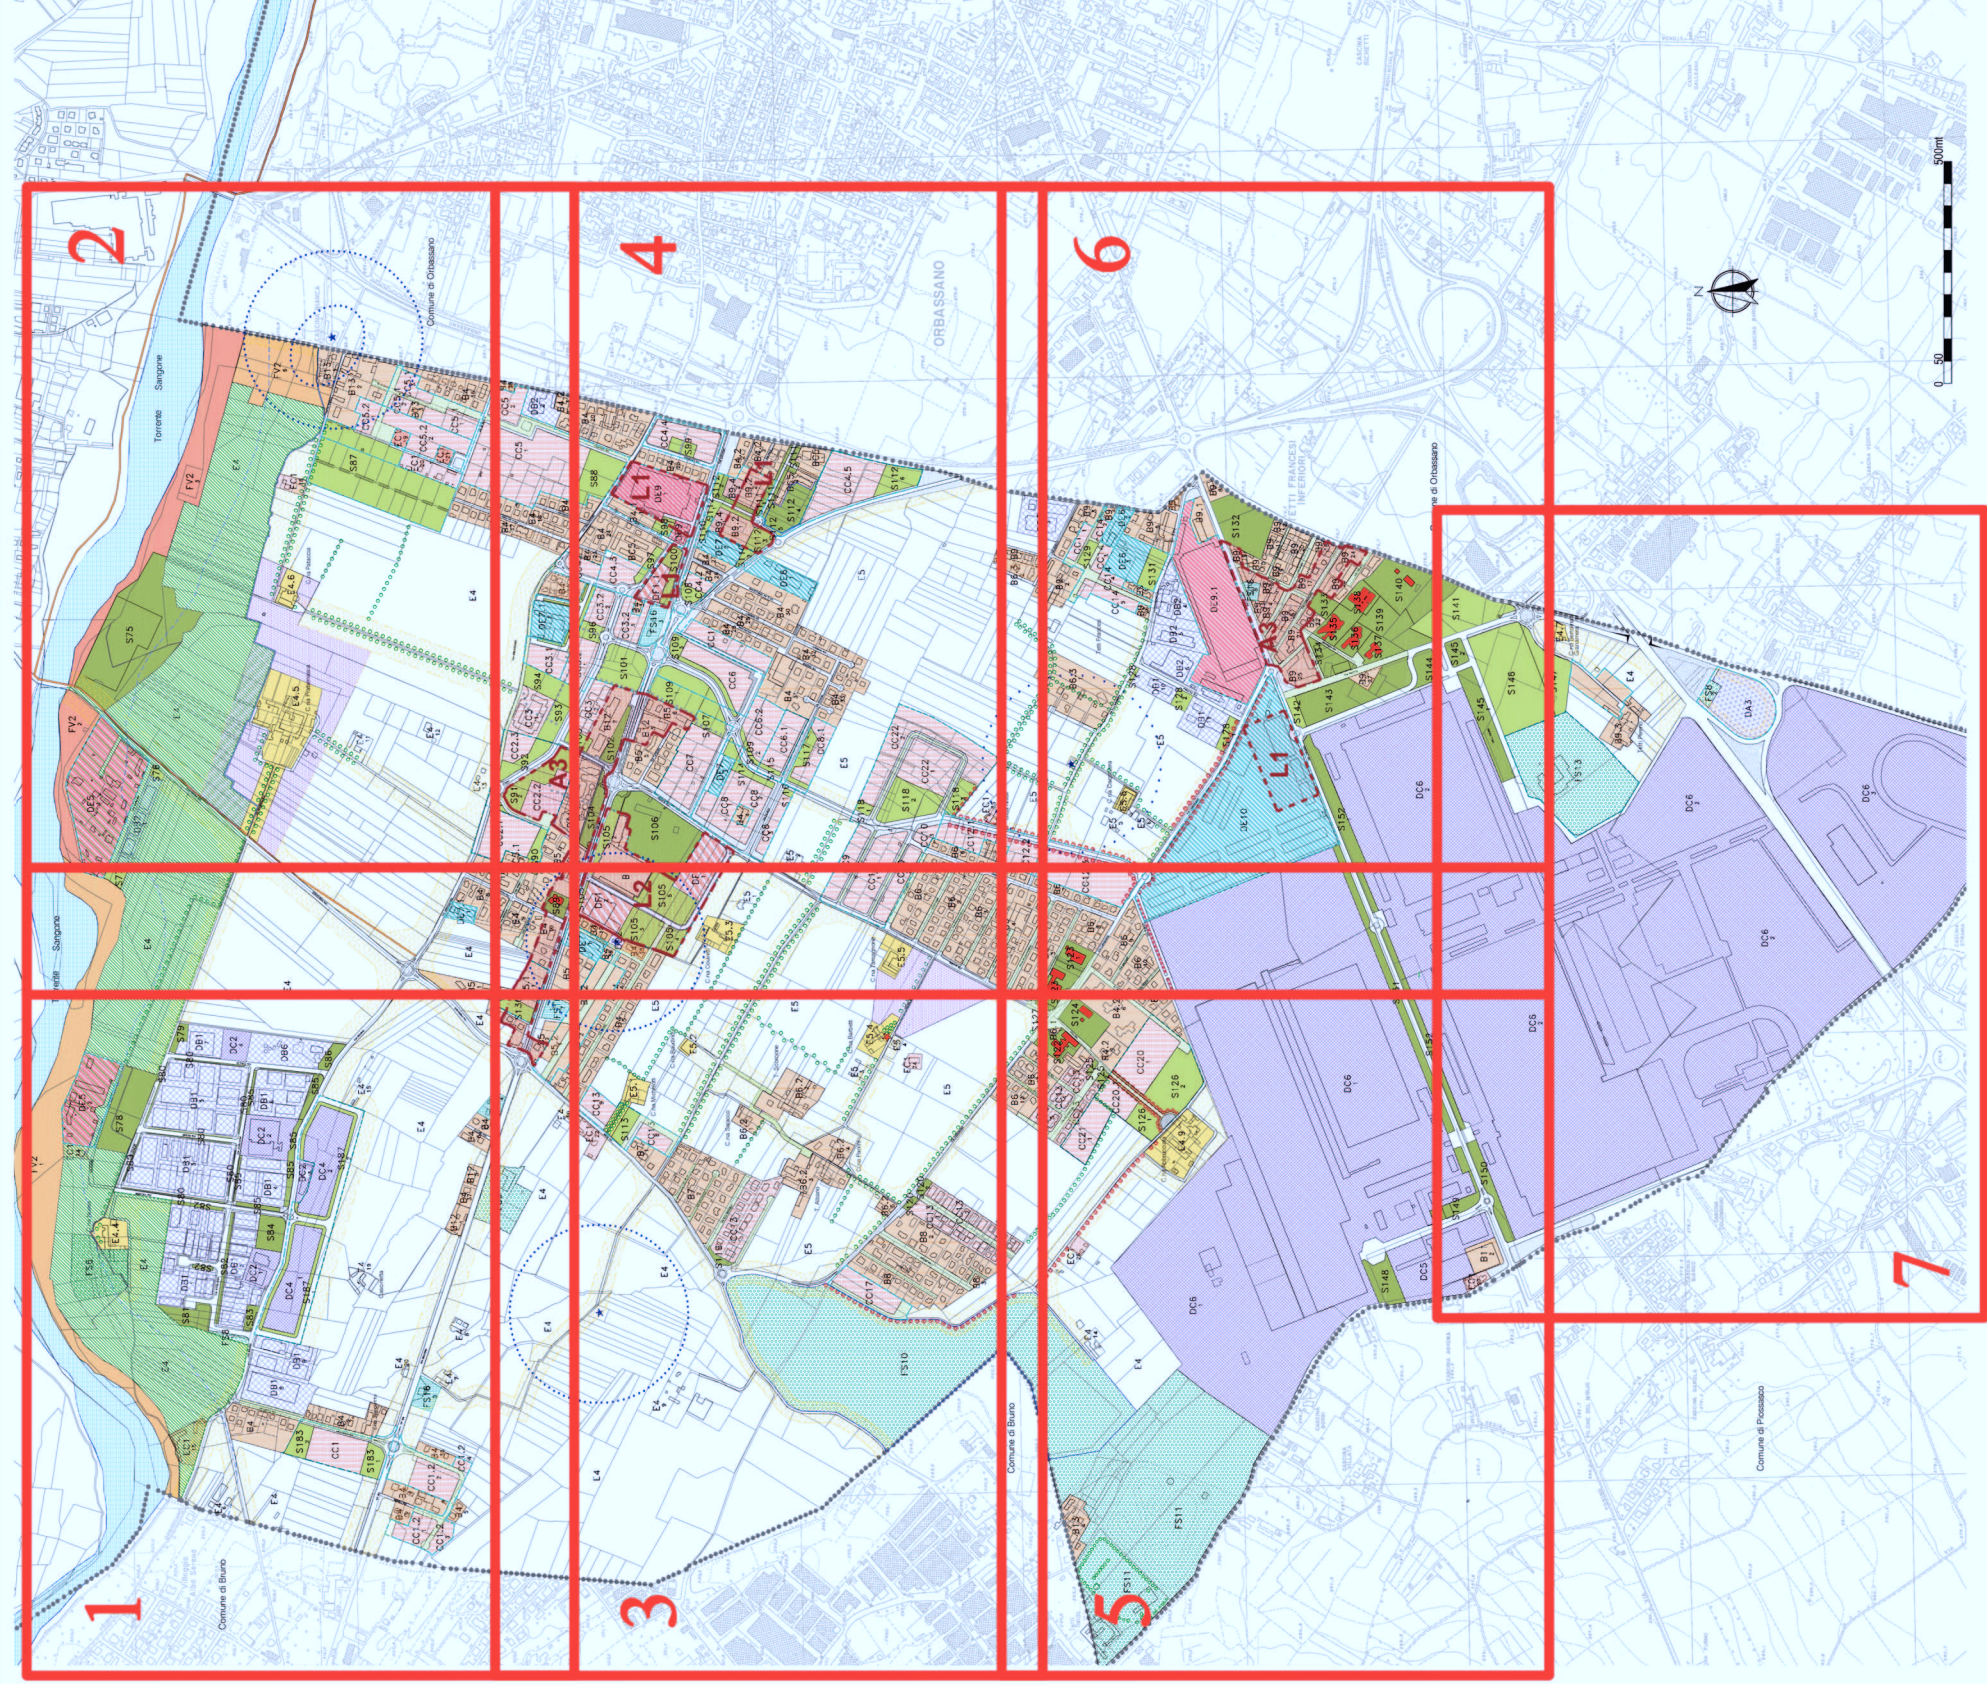


La base cartografica delle 7 tavole contenute nel presente elaborato è costituita dagli estratti della tavola C2 del PRG vigente in scala 1:5000.

Per la legenda della base cartografica si veda la Tavola B “Legenda tavole C - D” del PRG vigente .



Le aree normative rispetto alle quali la presente proposta tecnica di progetto preliminare apporta modifiche sono specificate nell’elaborato numero 4 “Norme Tecniche di Attuazione. Elementi essenziali”.

TAVOLA 1

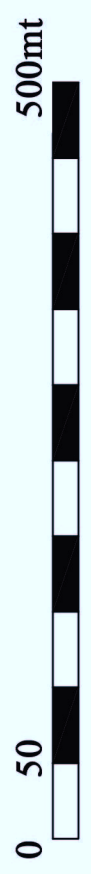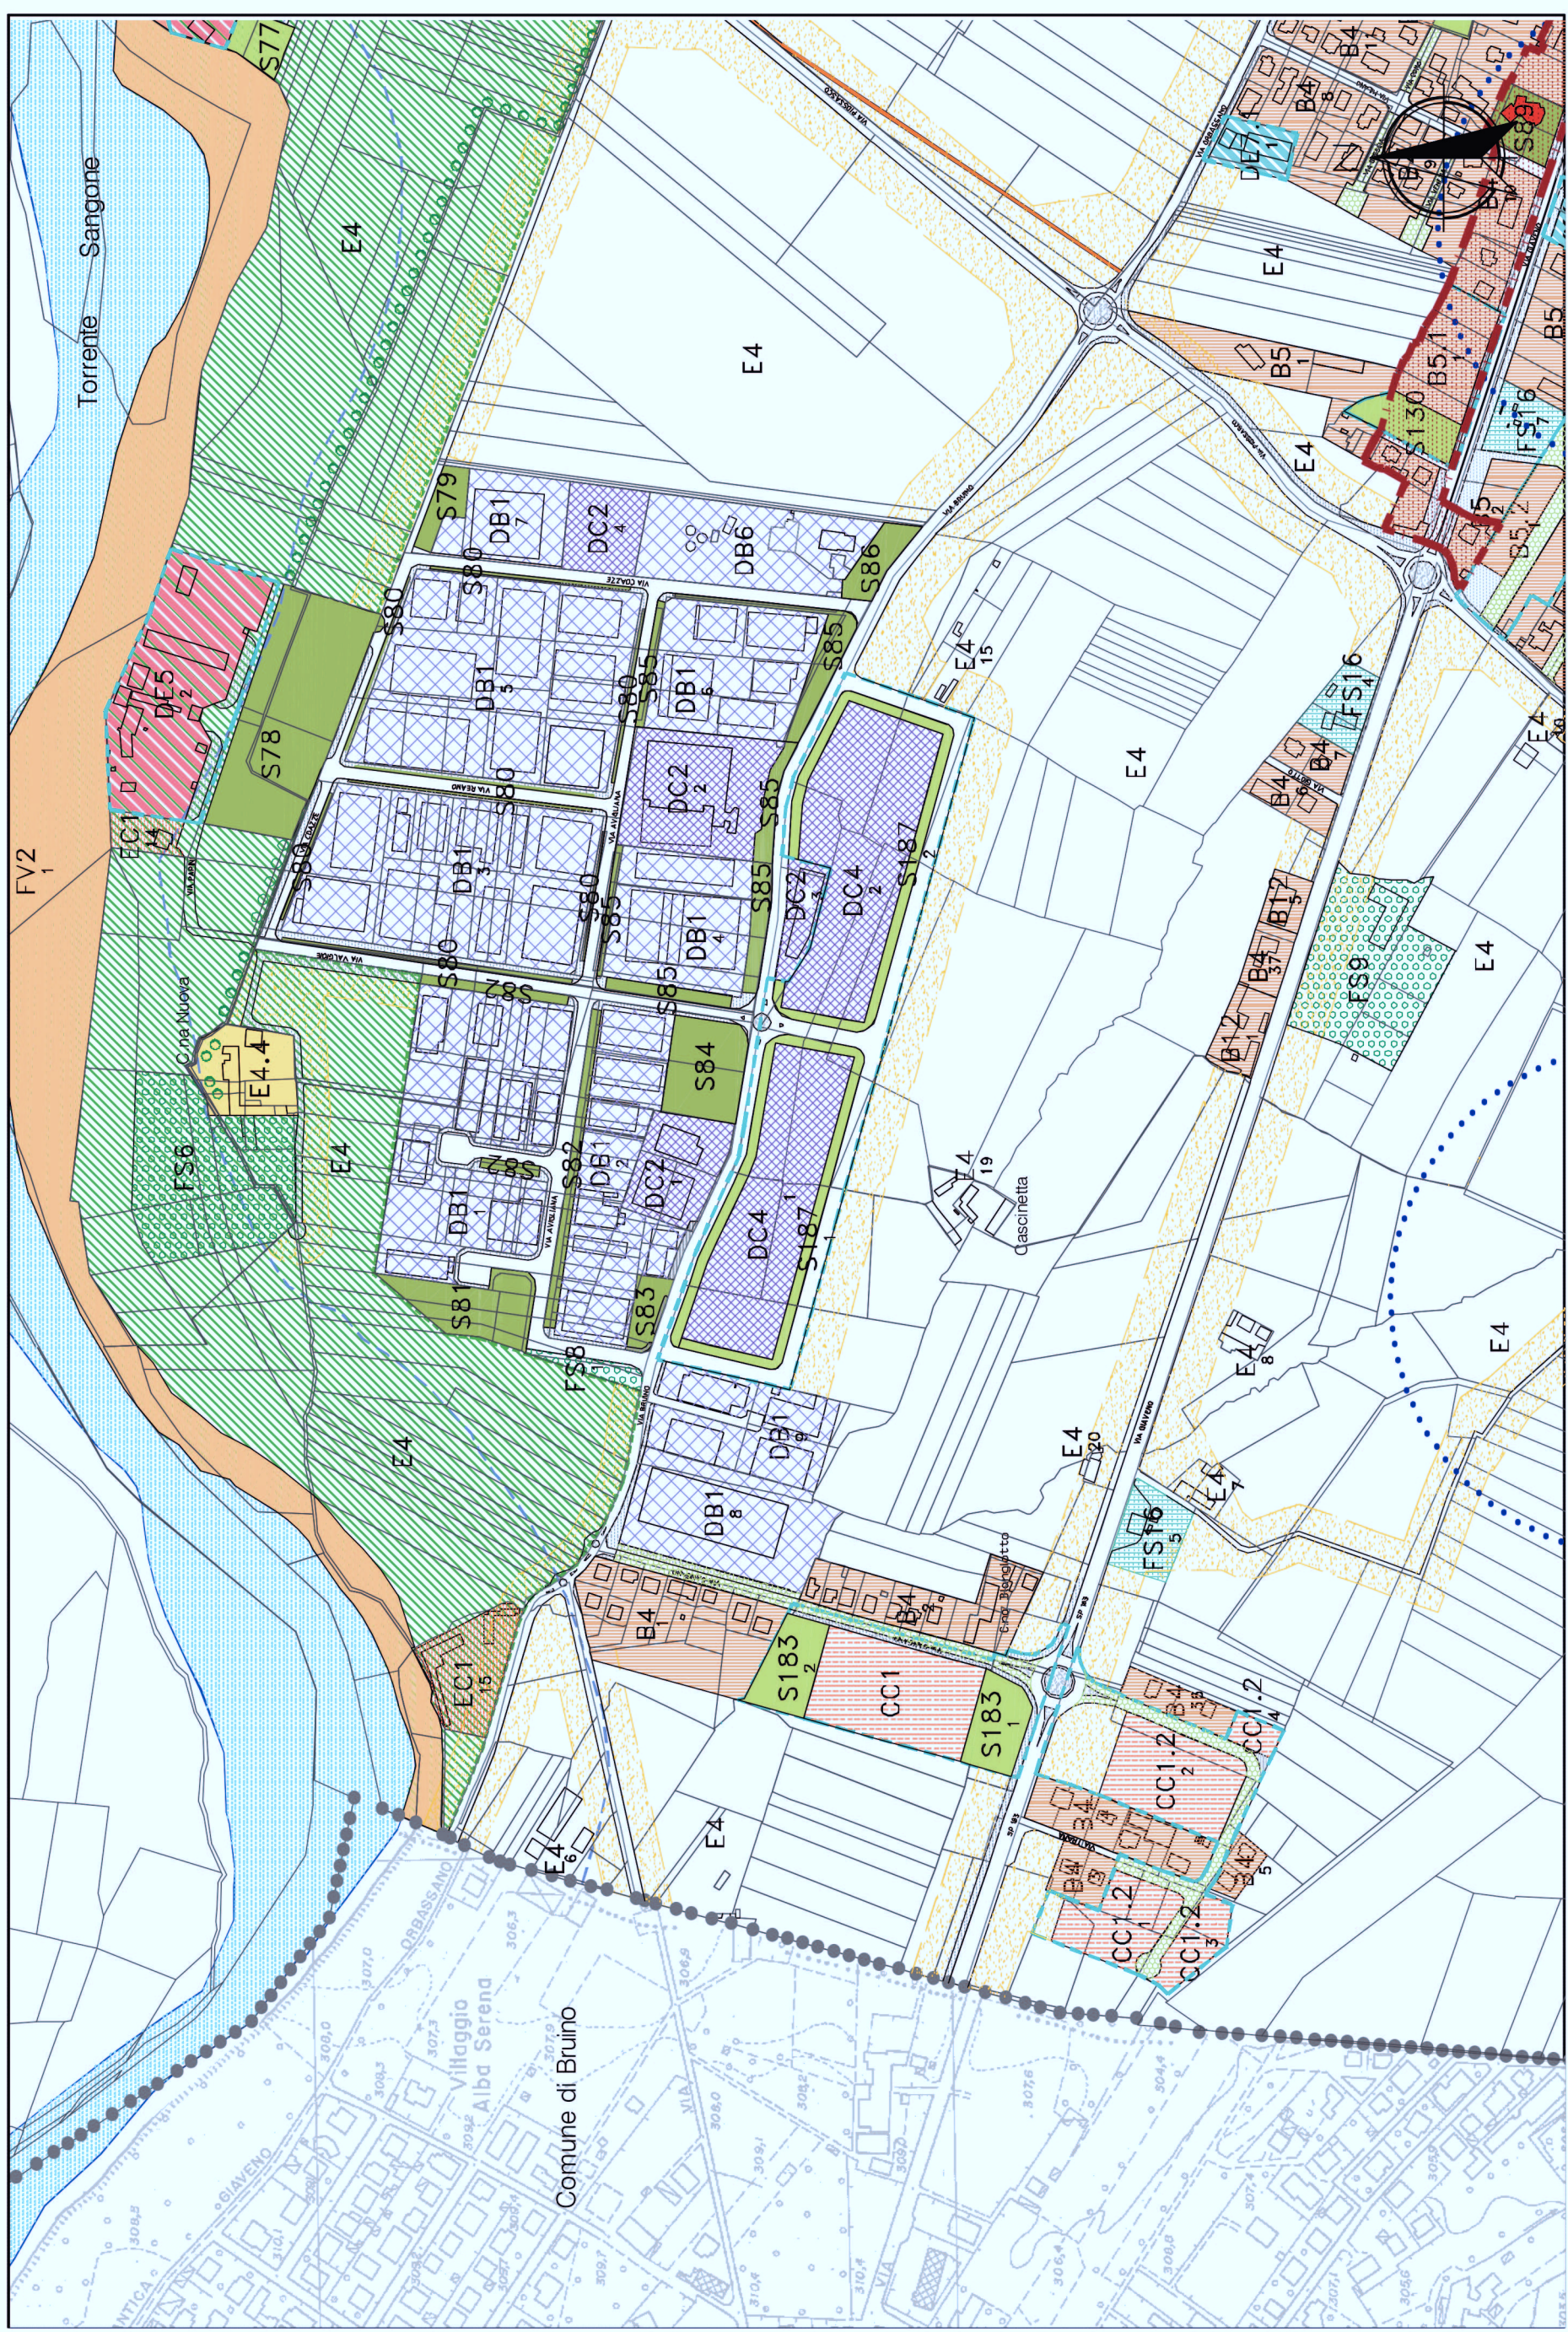



500mt

TAVOLA 2

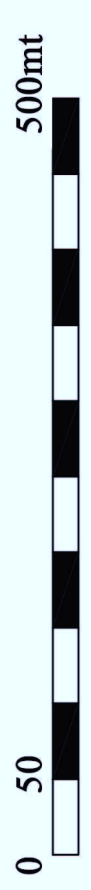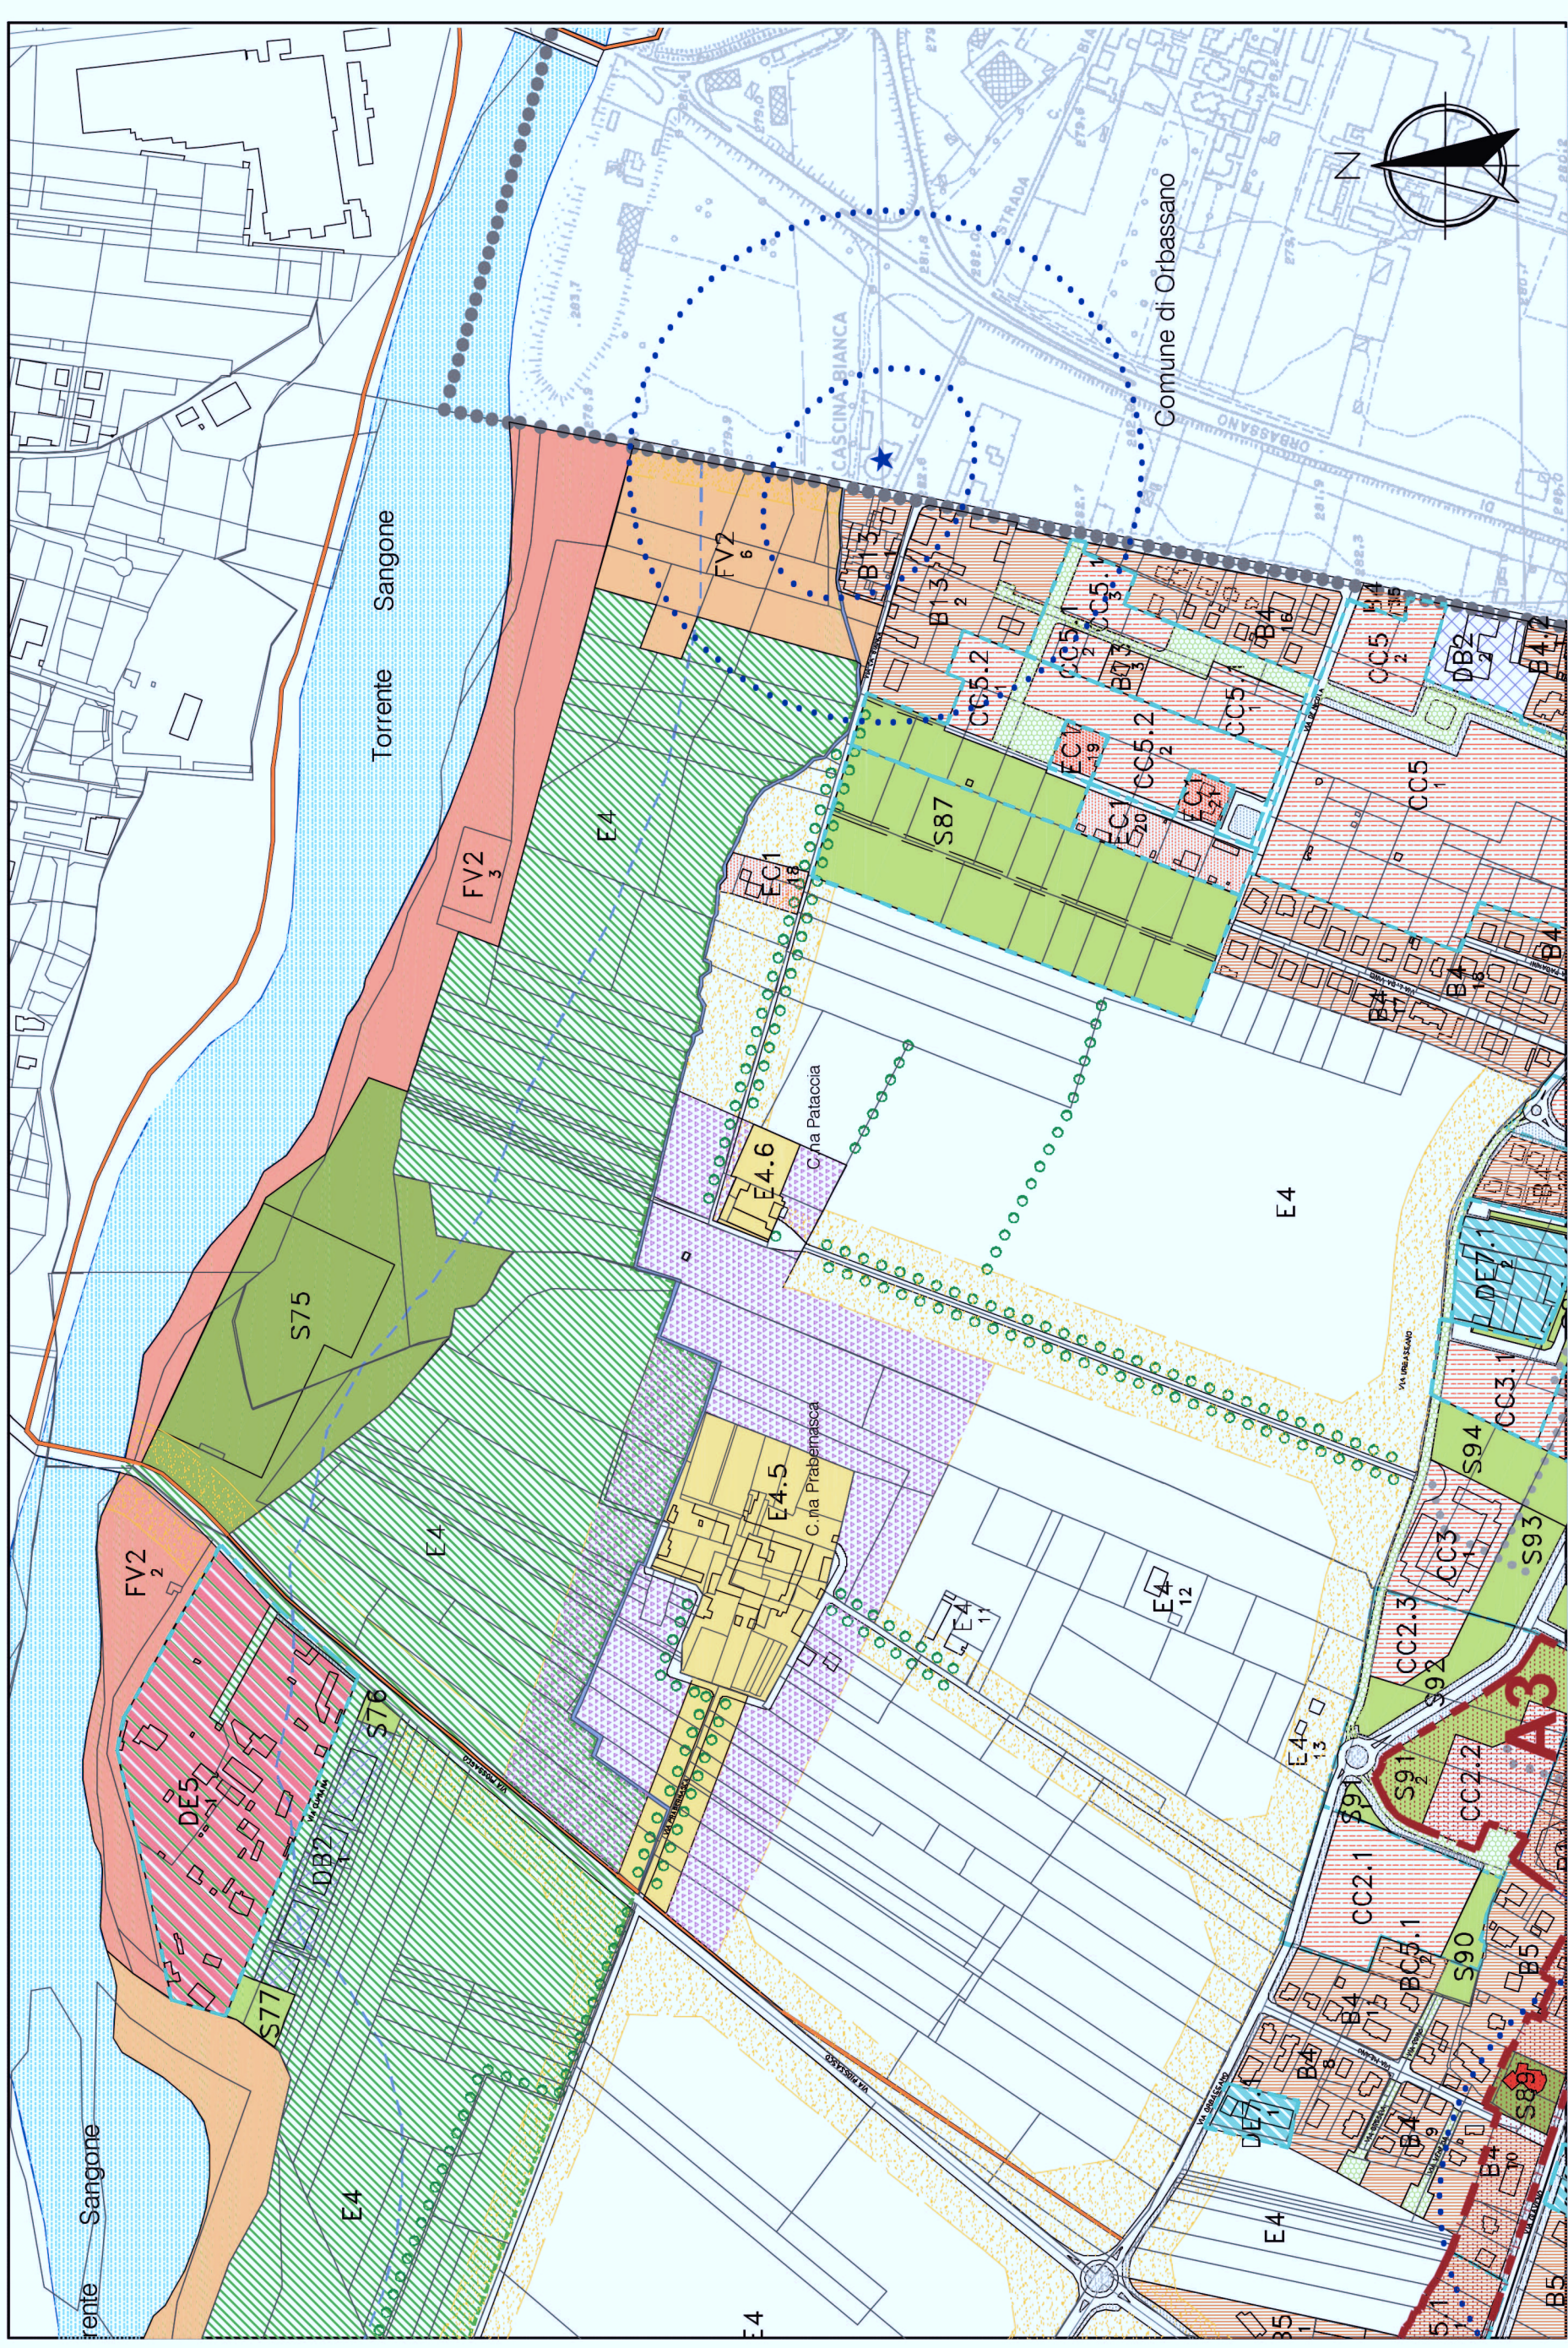

500mt

TAVOLA 3

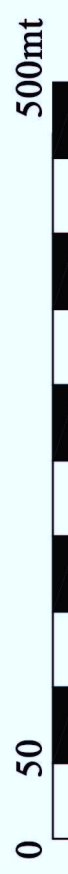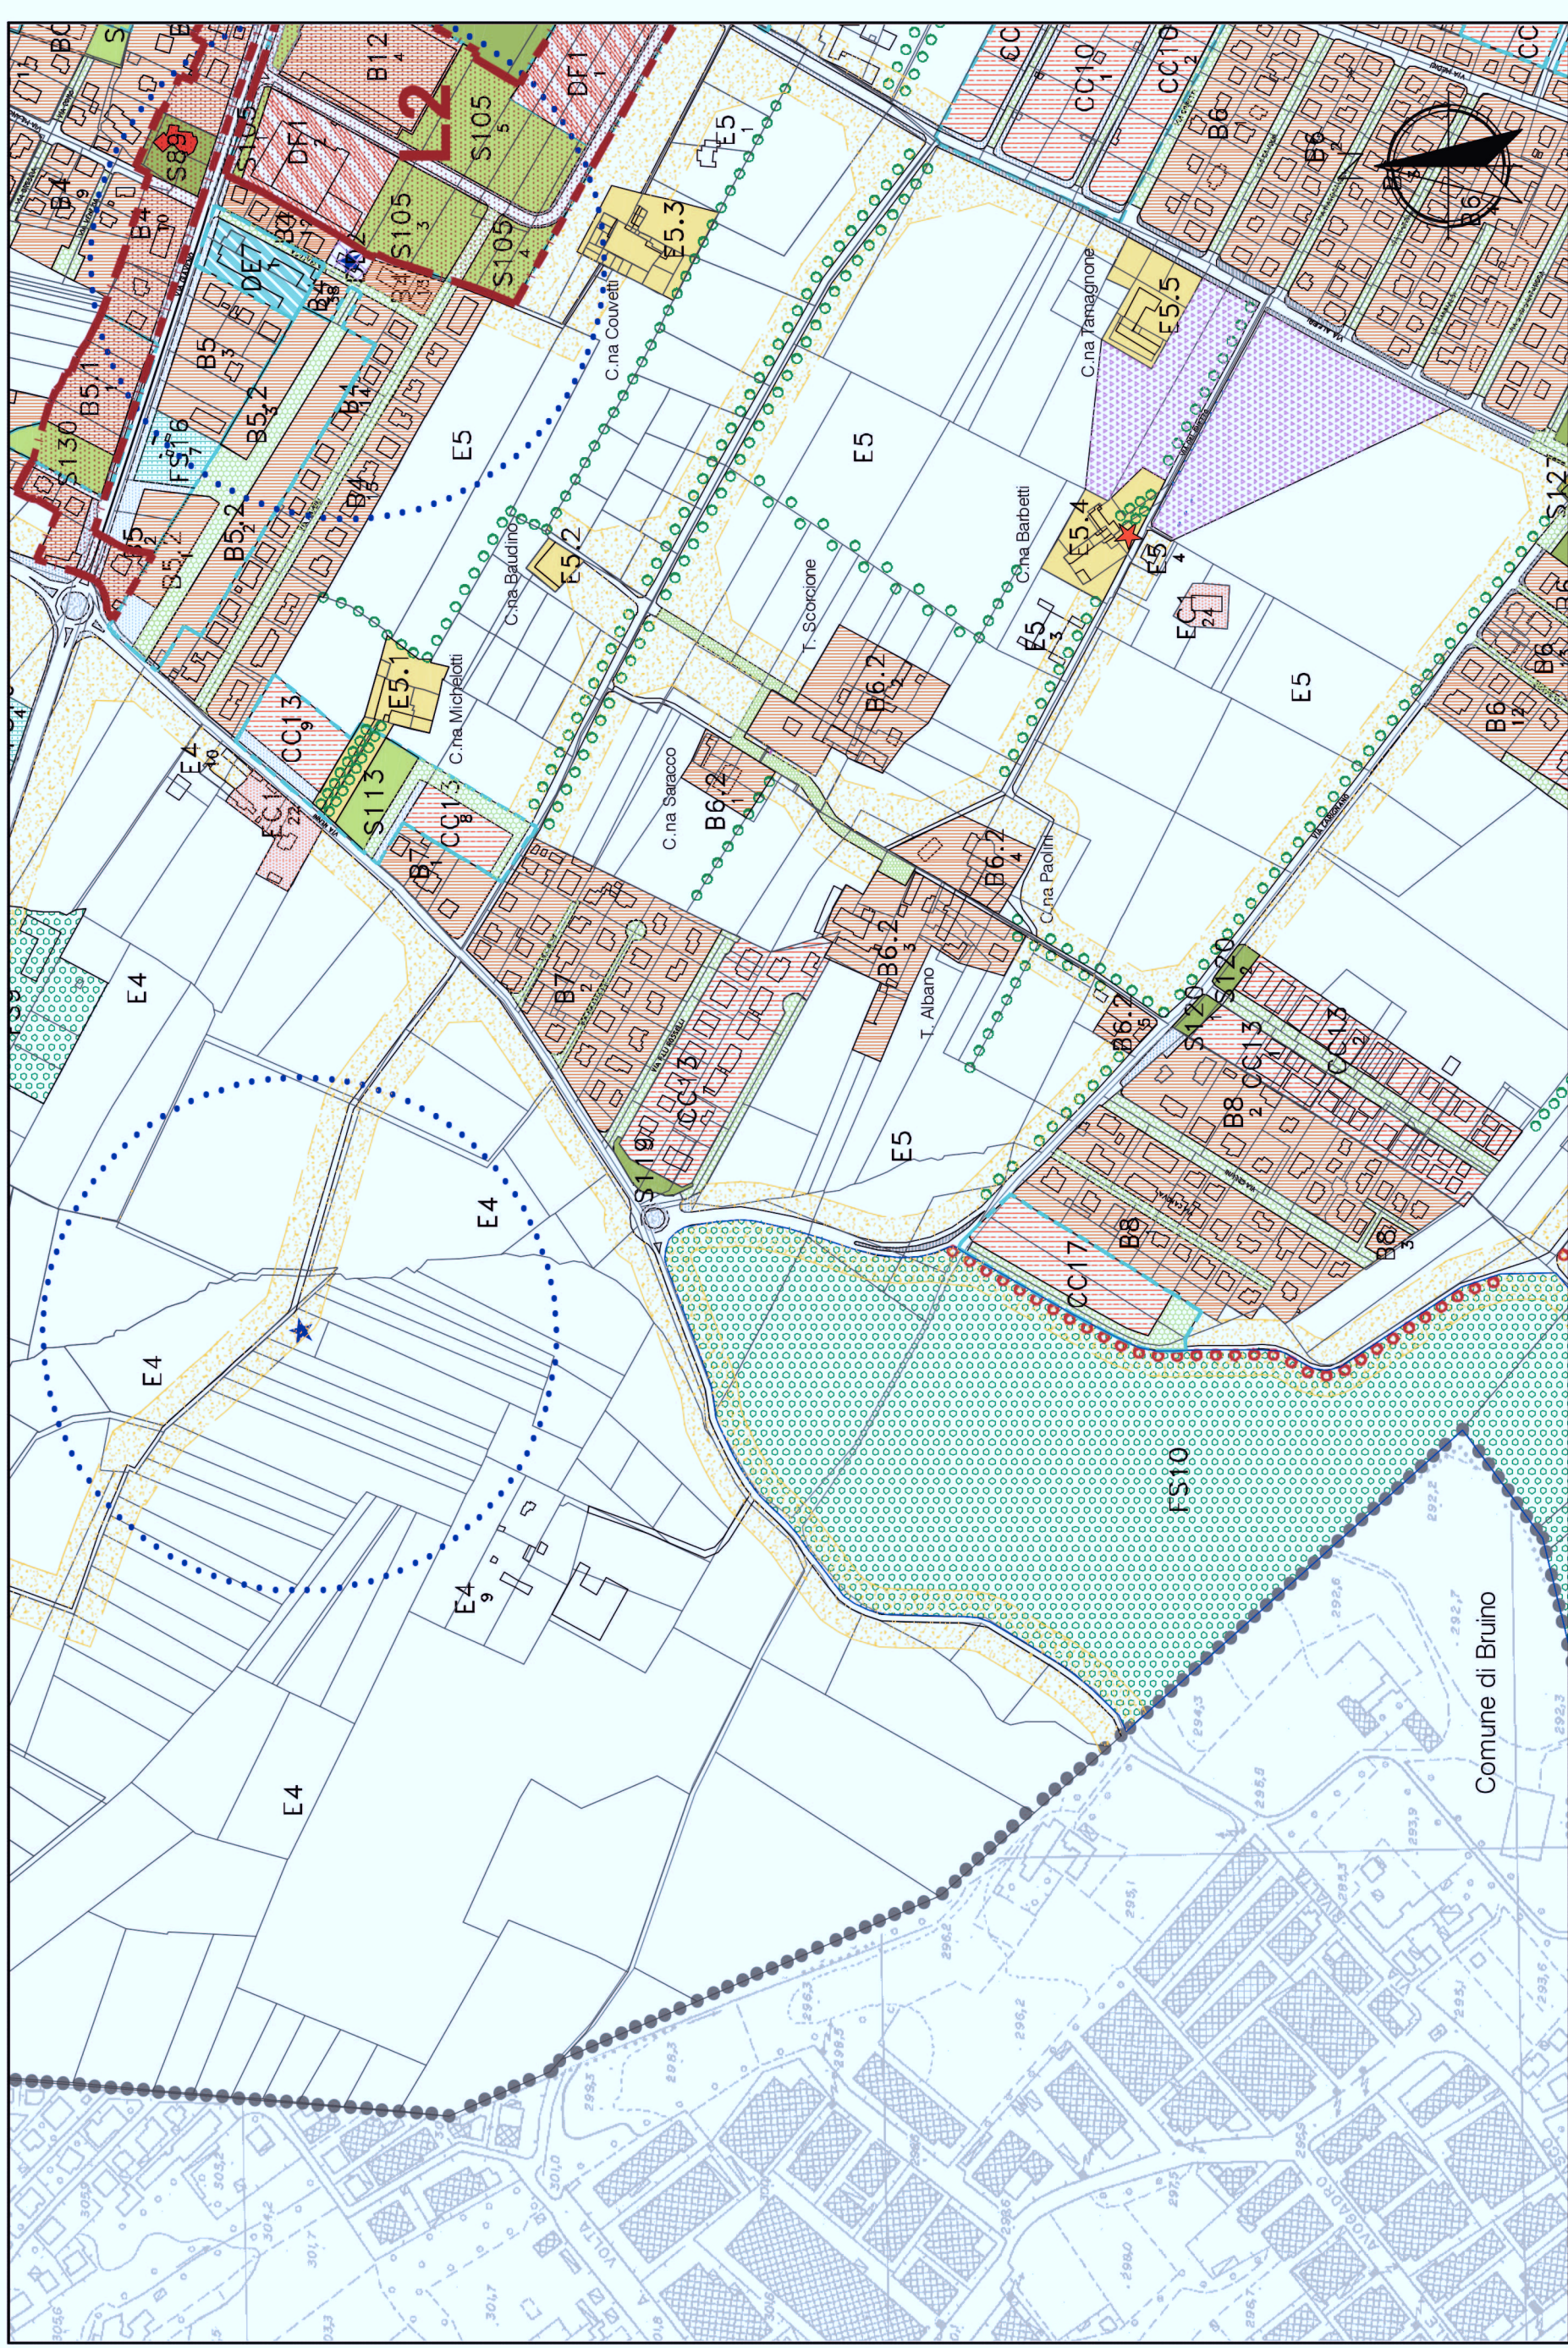

500mt

0 50

TAVOLA 4



TAVOLA 5

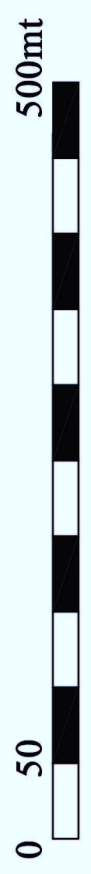
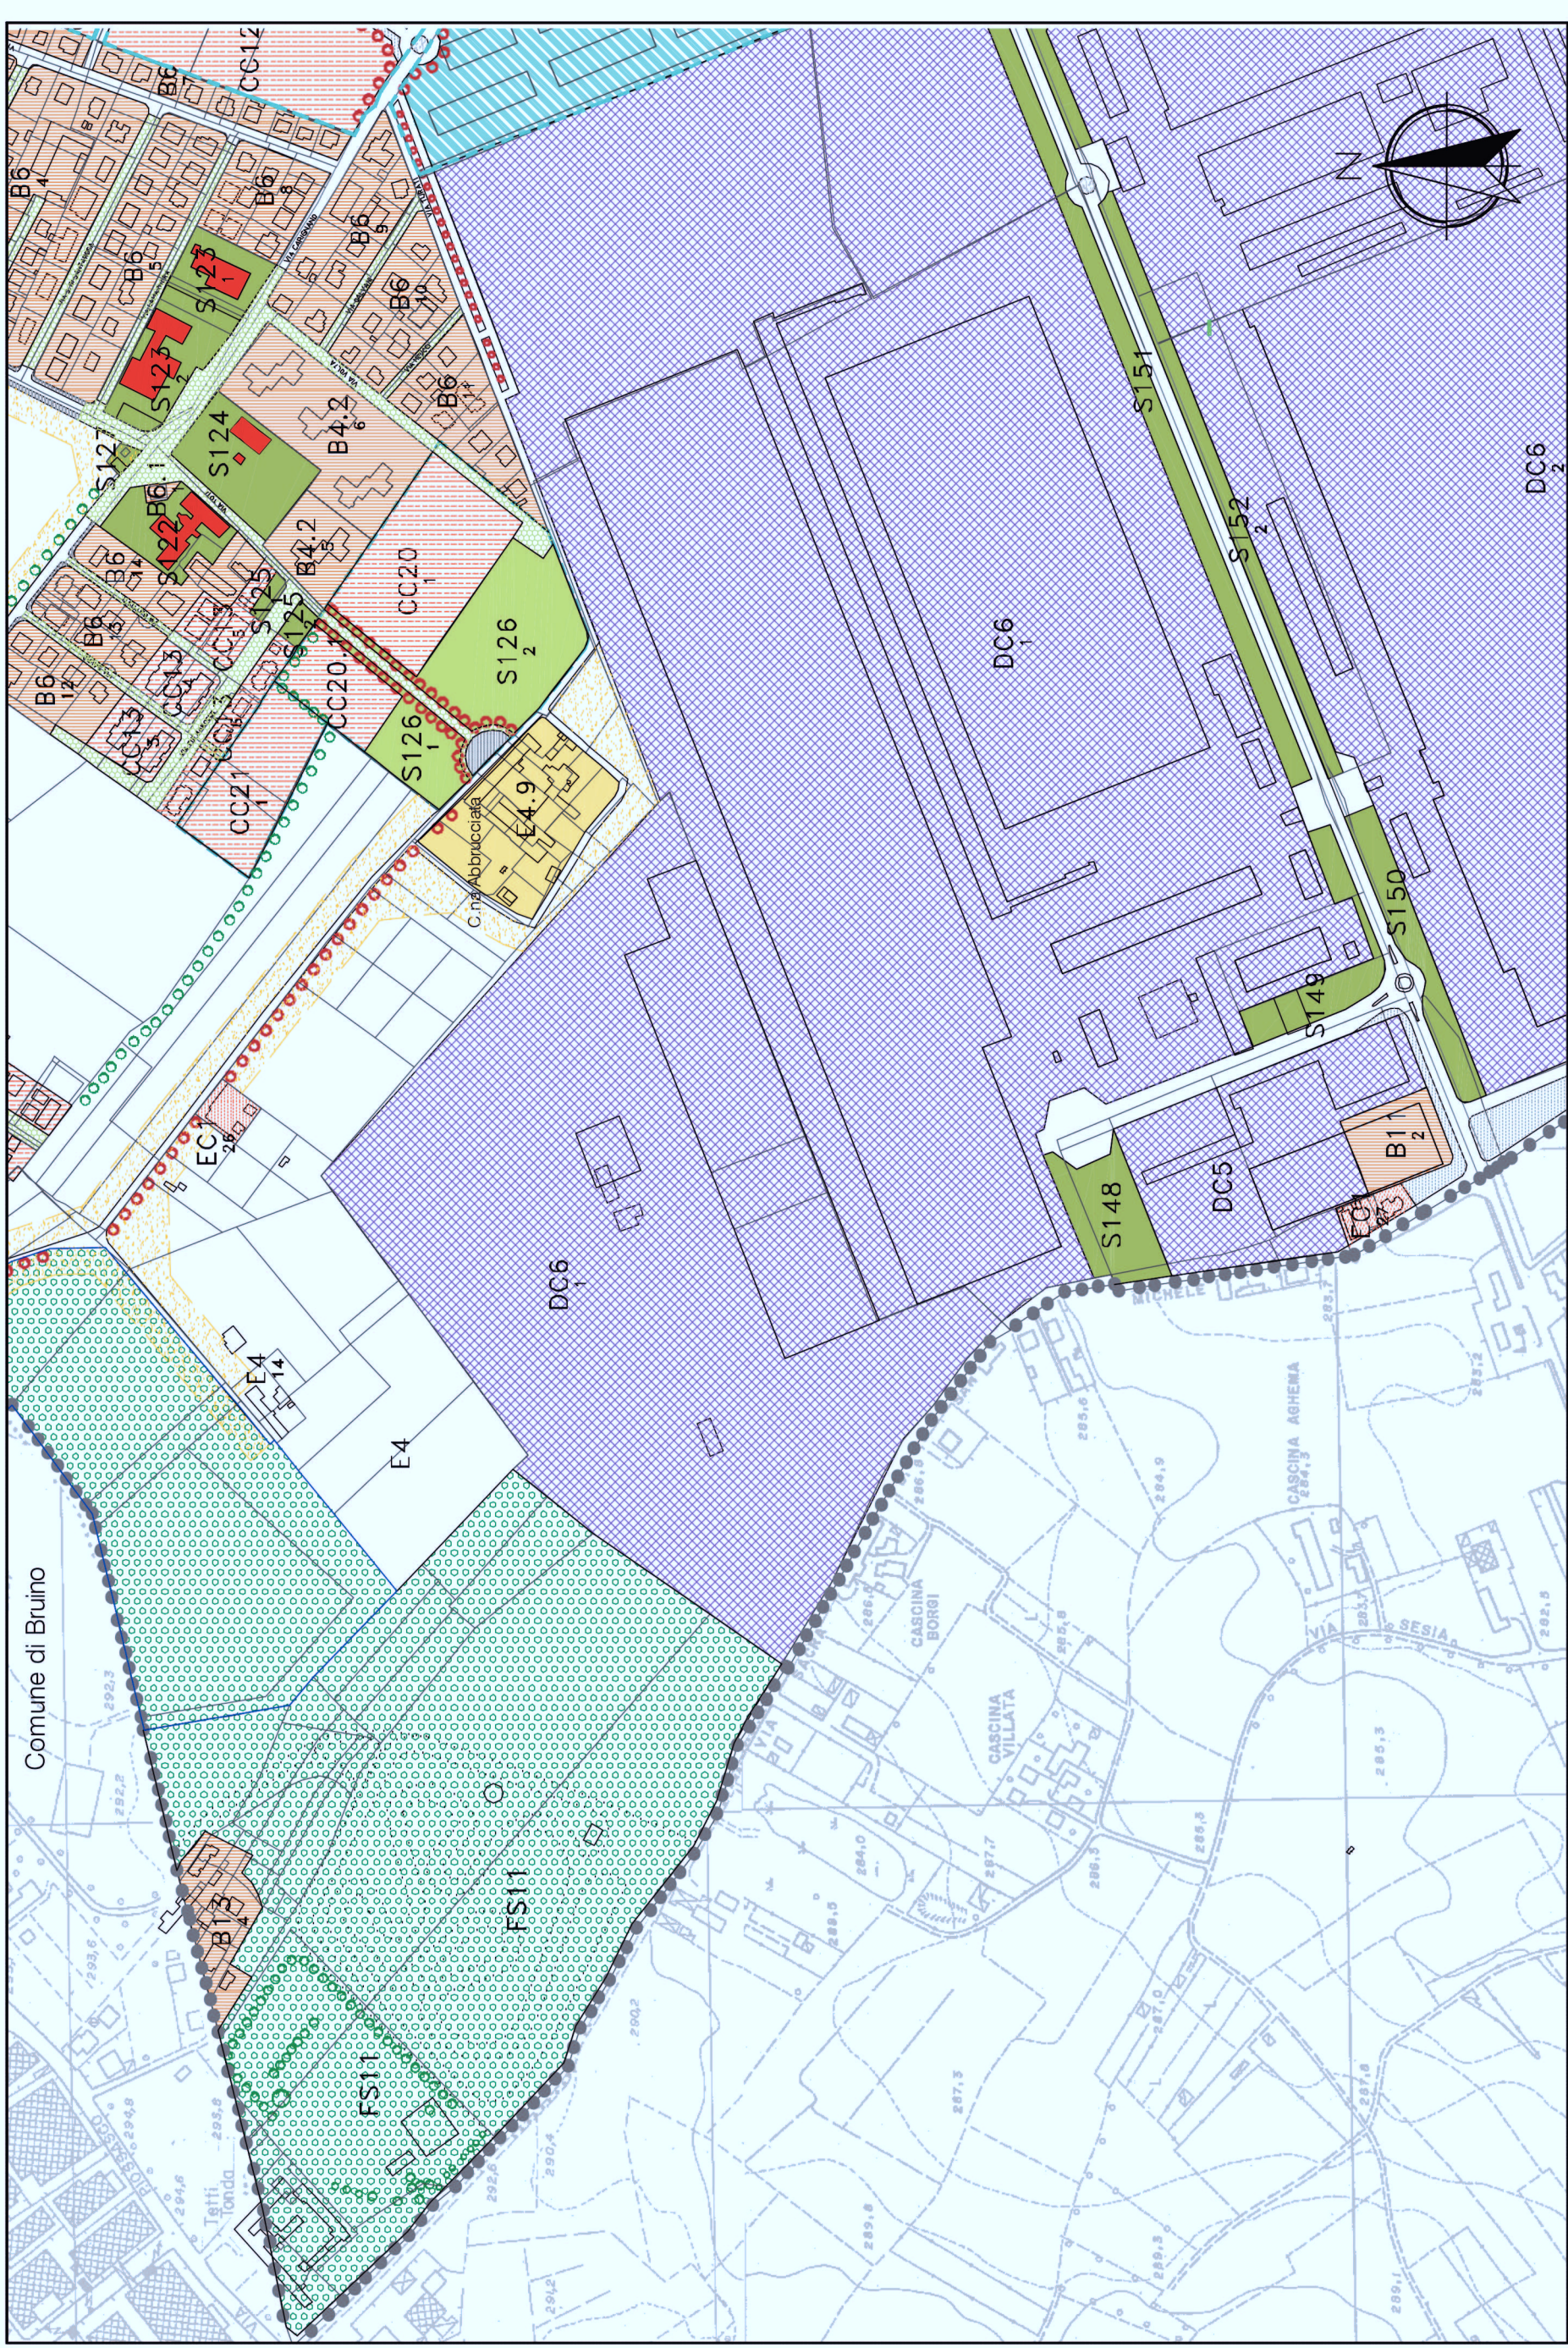


TAVOLA 6


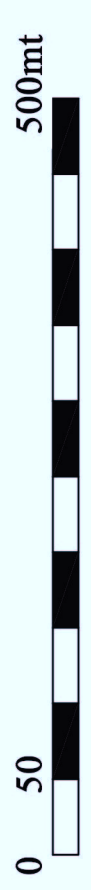


TAVOLA 7

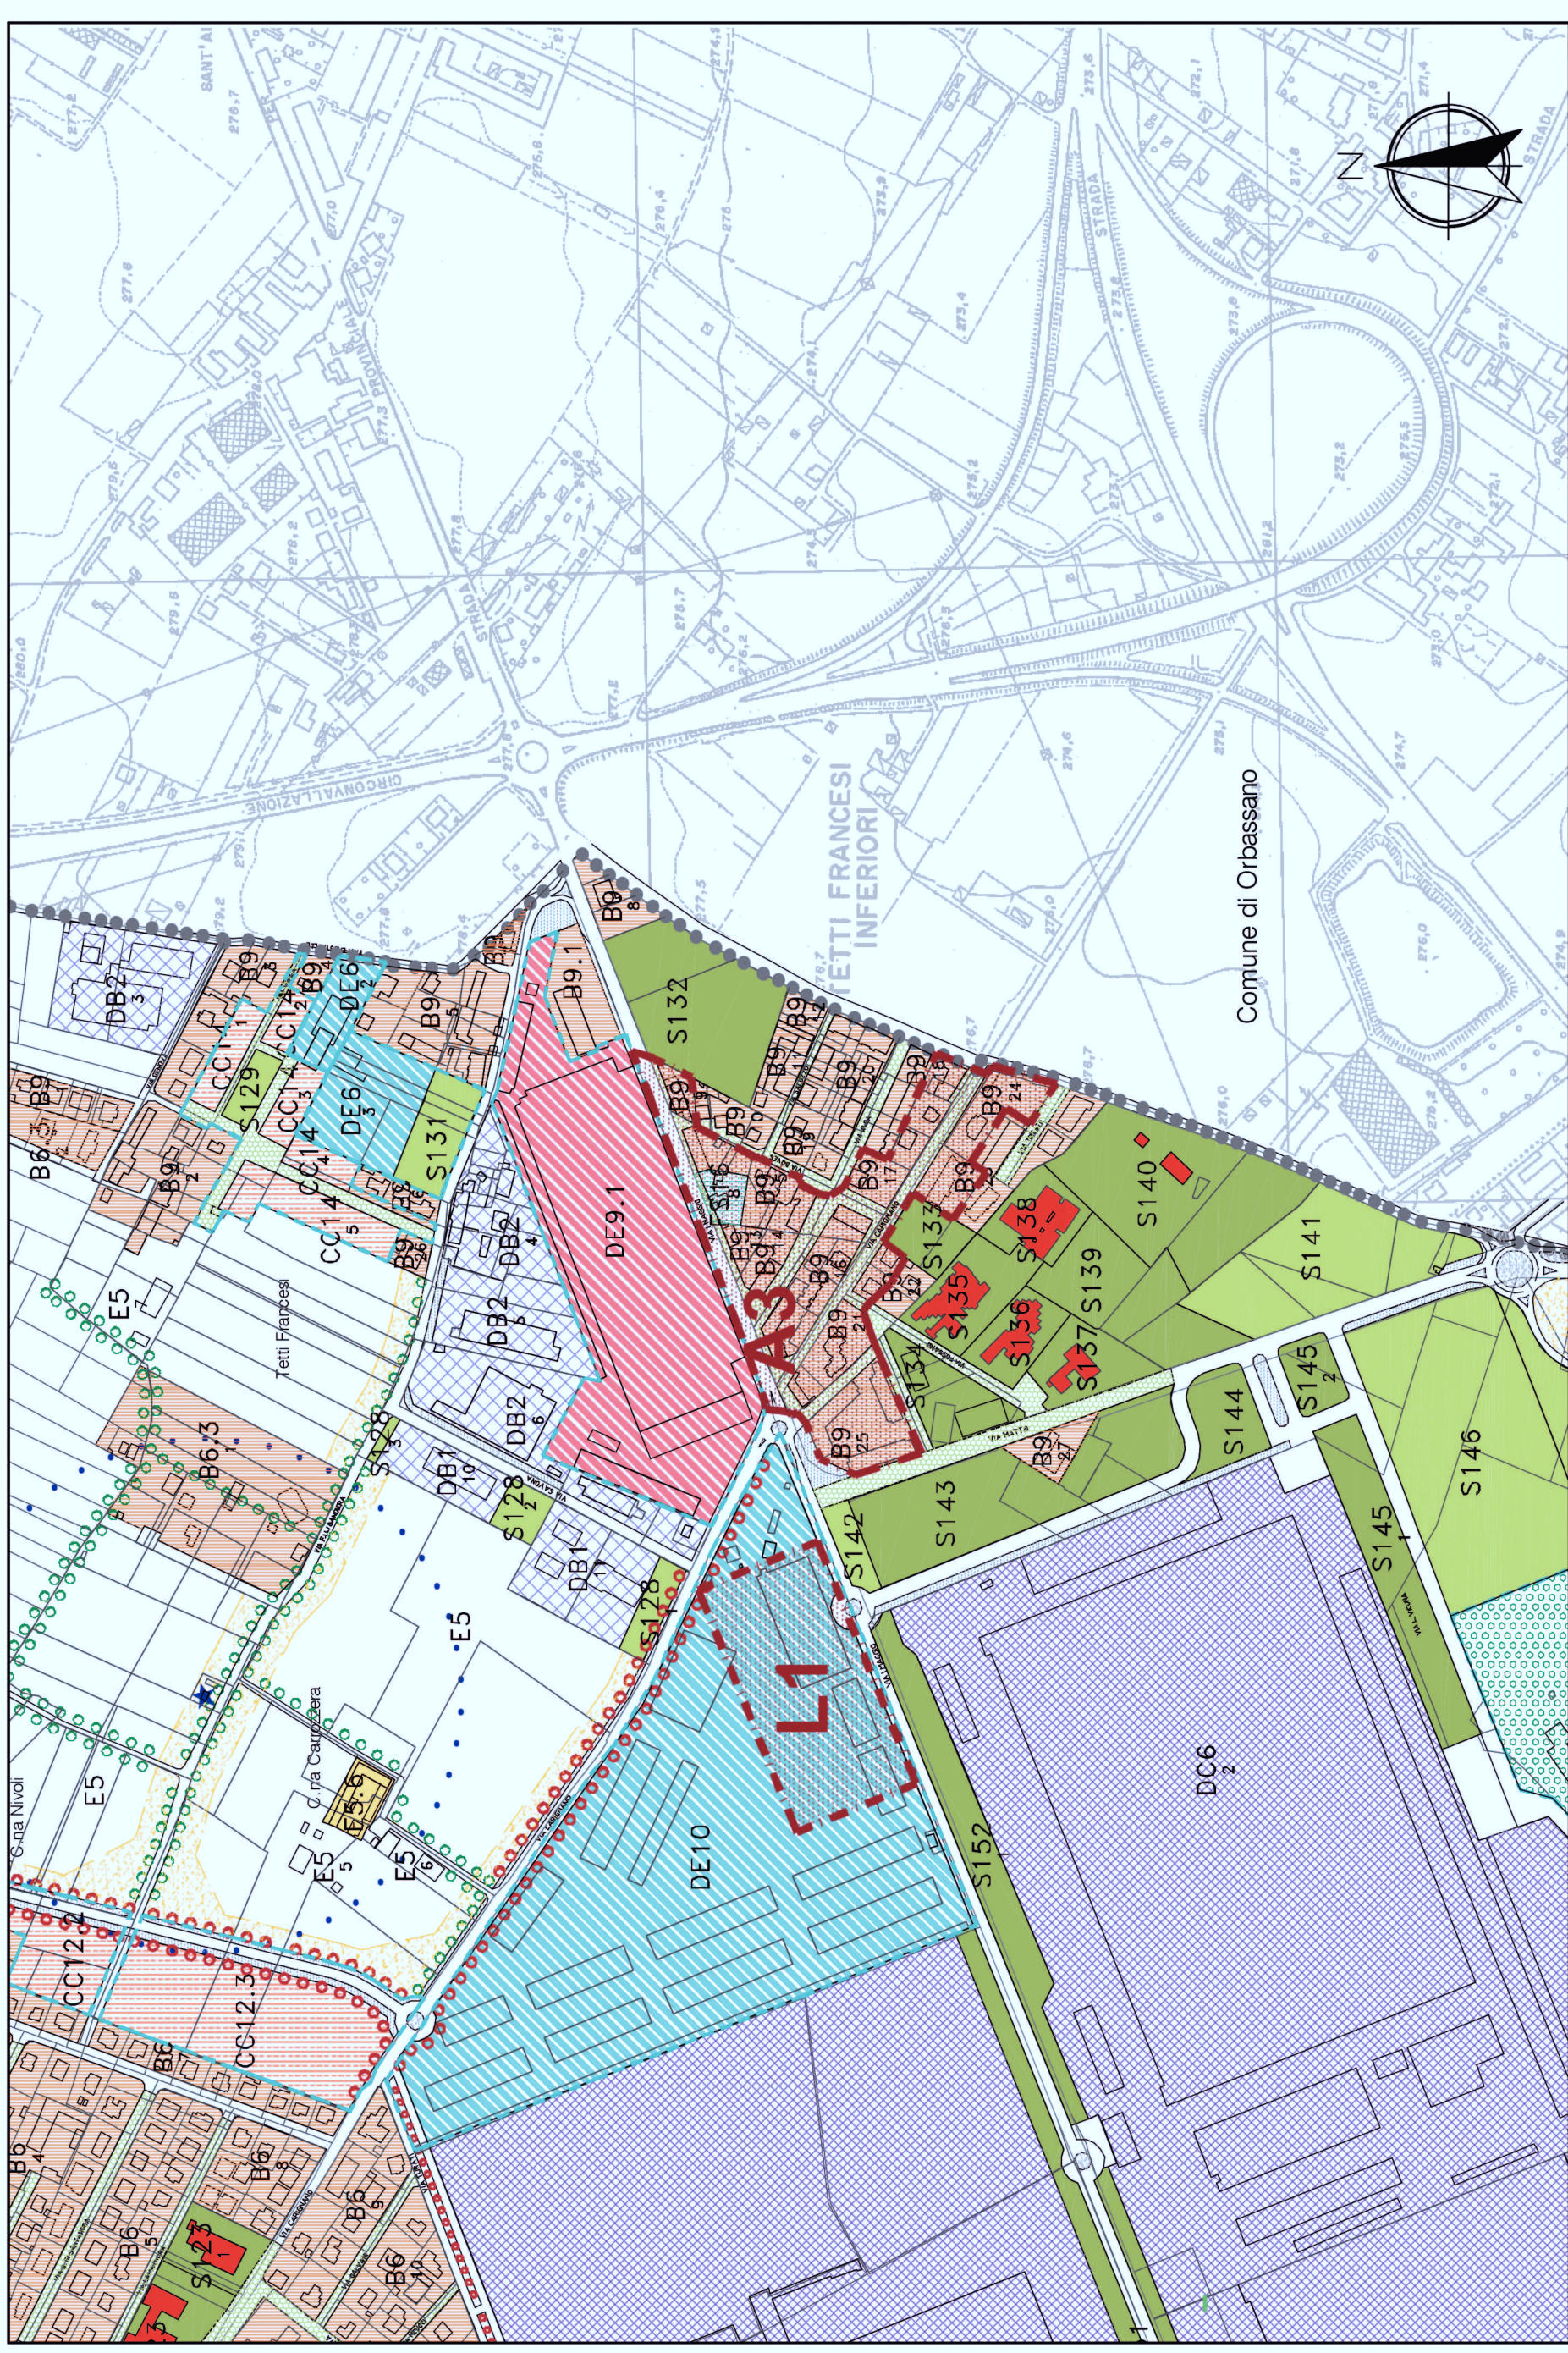