



COMUNE di RIVALTA di TORINO

REGIONE PIEMONTE

CITTA' METROPOLITANA di TORINO

VARIANTE STRUTTURALE al PRG Vigente

VARIANTE n.7

PROGETTO PRELIMINARE

3 TAVOLE

ELABORATO 3.2.2 Tavole di progetto

scala 1:2.000

URBANISTI INCARICATI:

Arch. Flavia BIANCHI Arch. Claudio MALACRINO
Studio Tecnico Associato
SEDE LEGALE: Via Principi d'Acaja, 6
10143 TORINO

SEDI OPERATIVE:
Via Principi d'Acaja, 6 - 10143 TORINO
Tel./fax 011.482826 - 482314
Via Peyron, 12 - 10143 TORINO
Tel. 011.0200078 - 0200079
bianchi.malacrino @ tin.it
bianchi.malacrino @ fastwebnet.it


IL RESPONSABILE DEL PROCEDIMENTO
Arch. Maria VITETTA

IL SINDACO
Mauro MARINARI

L'ASSESSORE ALL'URBANISTICA
Guido MONTANARI

Settembre 2015

QUADRO D' UNIONE elaborato 3_2_2

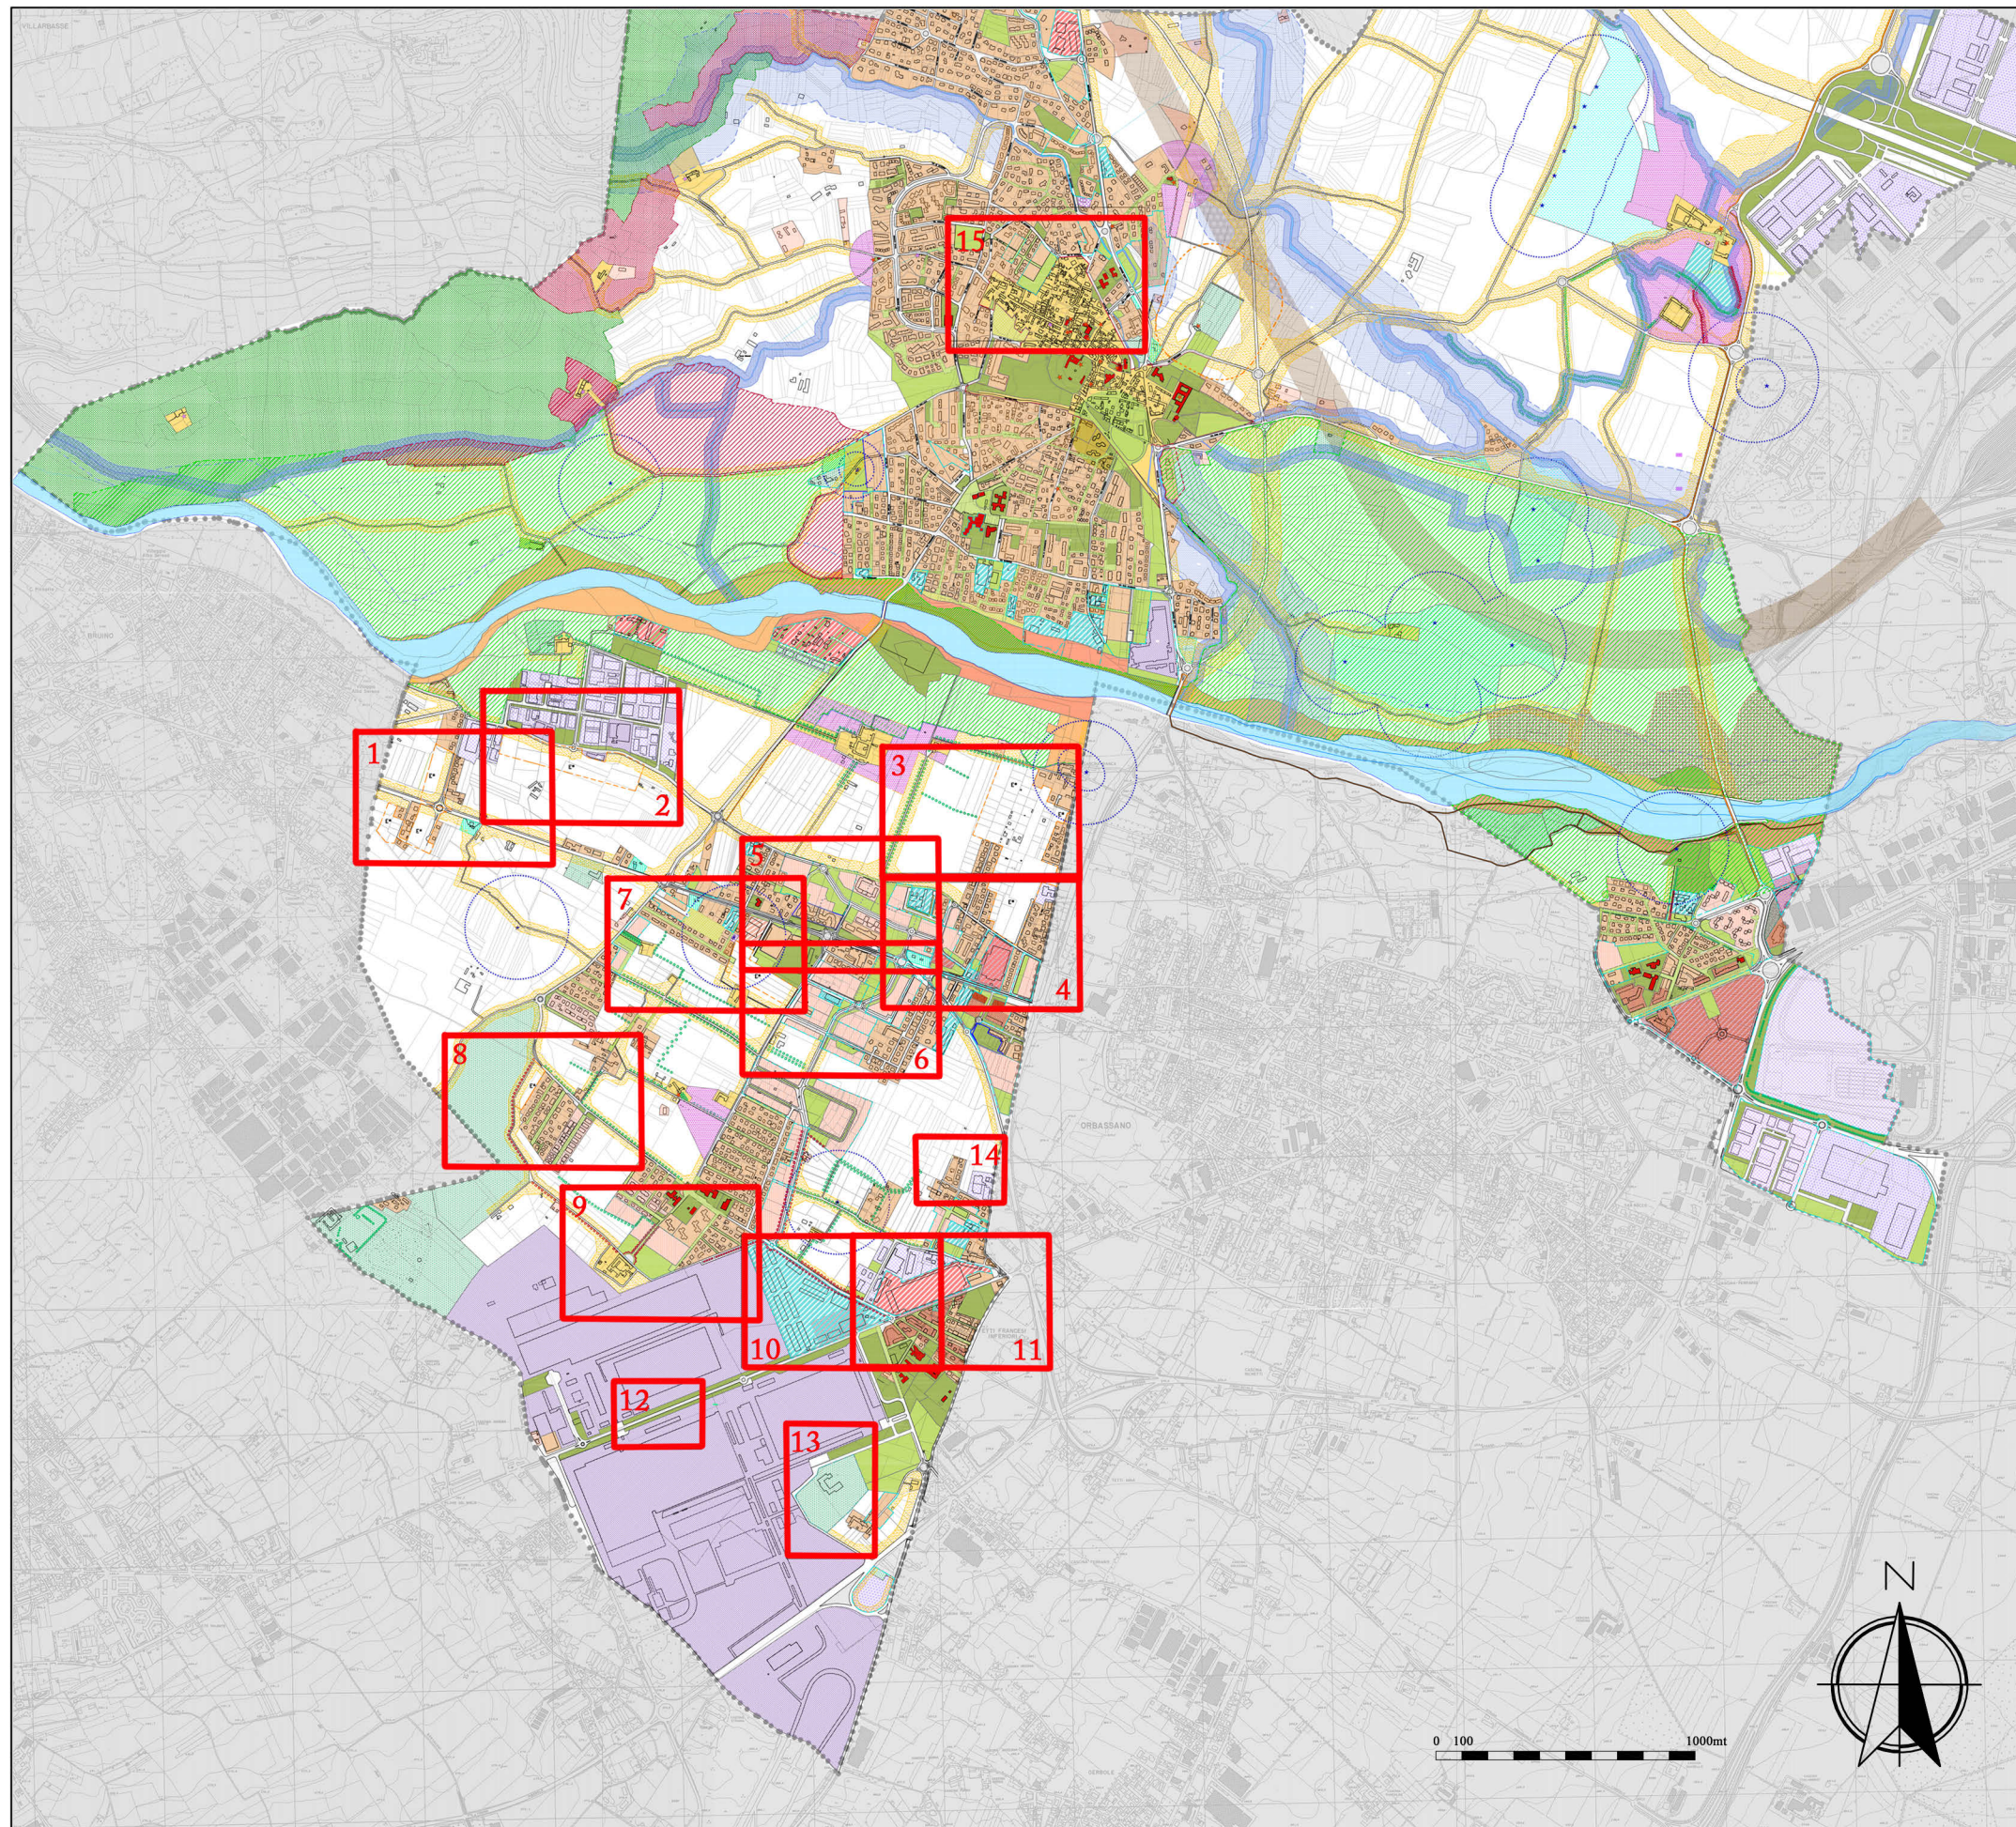

LEGENDA delle TAVOLE DI PROGETTO
ad integrazione
di quella del PRGC vigente (TAVOLA B)

E* Parti di pianura in sponda destra Sangone
restituite alla destinazione agricola per la
loro valenza ambientale e paesaggistica e
per contenere il consumo di suolo.


Area del Gerbolano/Tetti Francesi oggetto di
trasferimento parziale (decollo) di SLP
verso altr area del Nord Sangone.

Area edificabile del Nord Sangone in cui è
previsto incremento edificatorio per effetto
di trasferimento di SLP (atterraggio) da
altra area del Gerbolano/ Tetti Francesi.

R Rotonda stradale di dimensione e posizione
da definire con la Città Metropolitana di
Torino in sede di progettazione esecutiva.

SFM5
Estensione della SFM5 su
Via Primo Maggio prevista dal PTC2


elaborato 3_2_2 TAVOLA 1

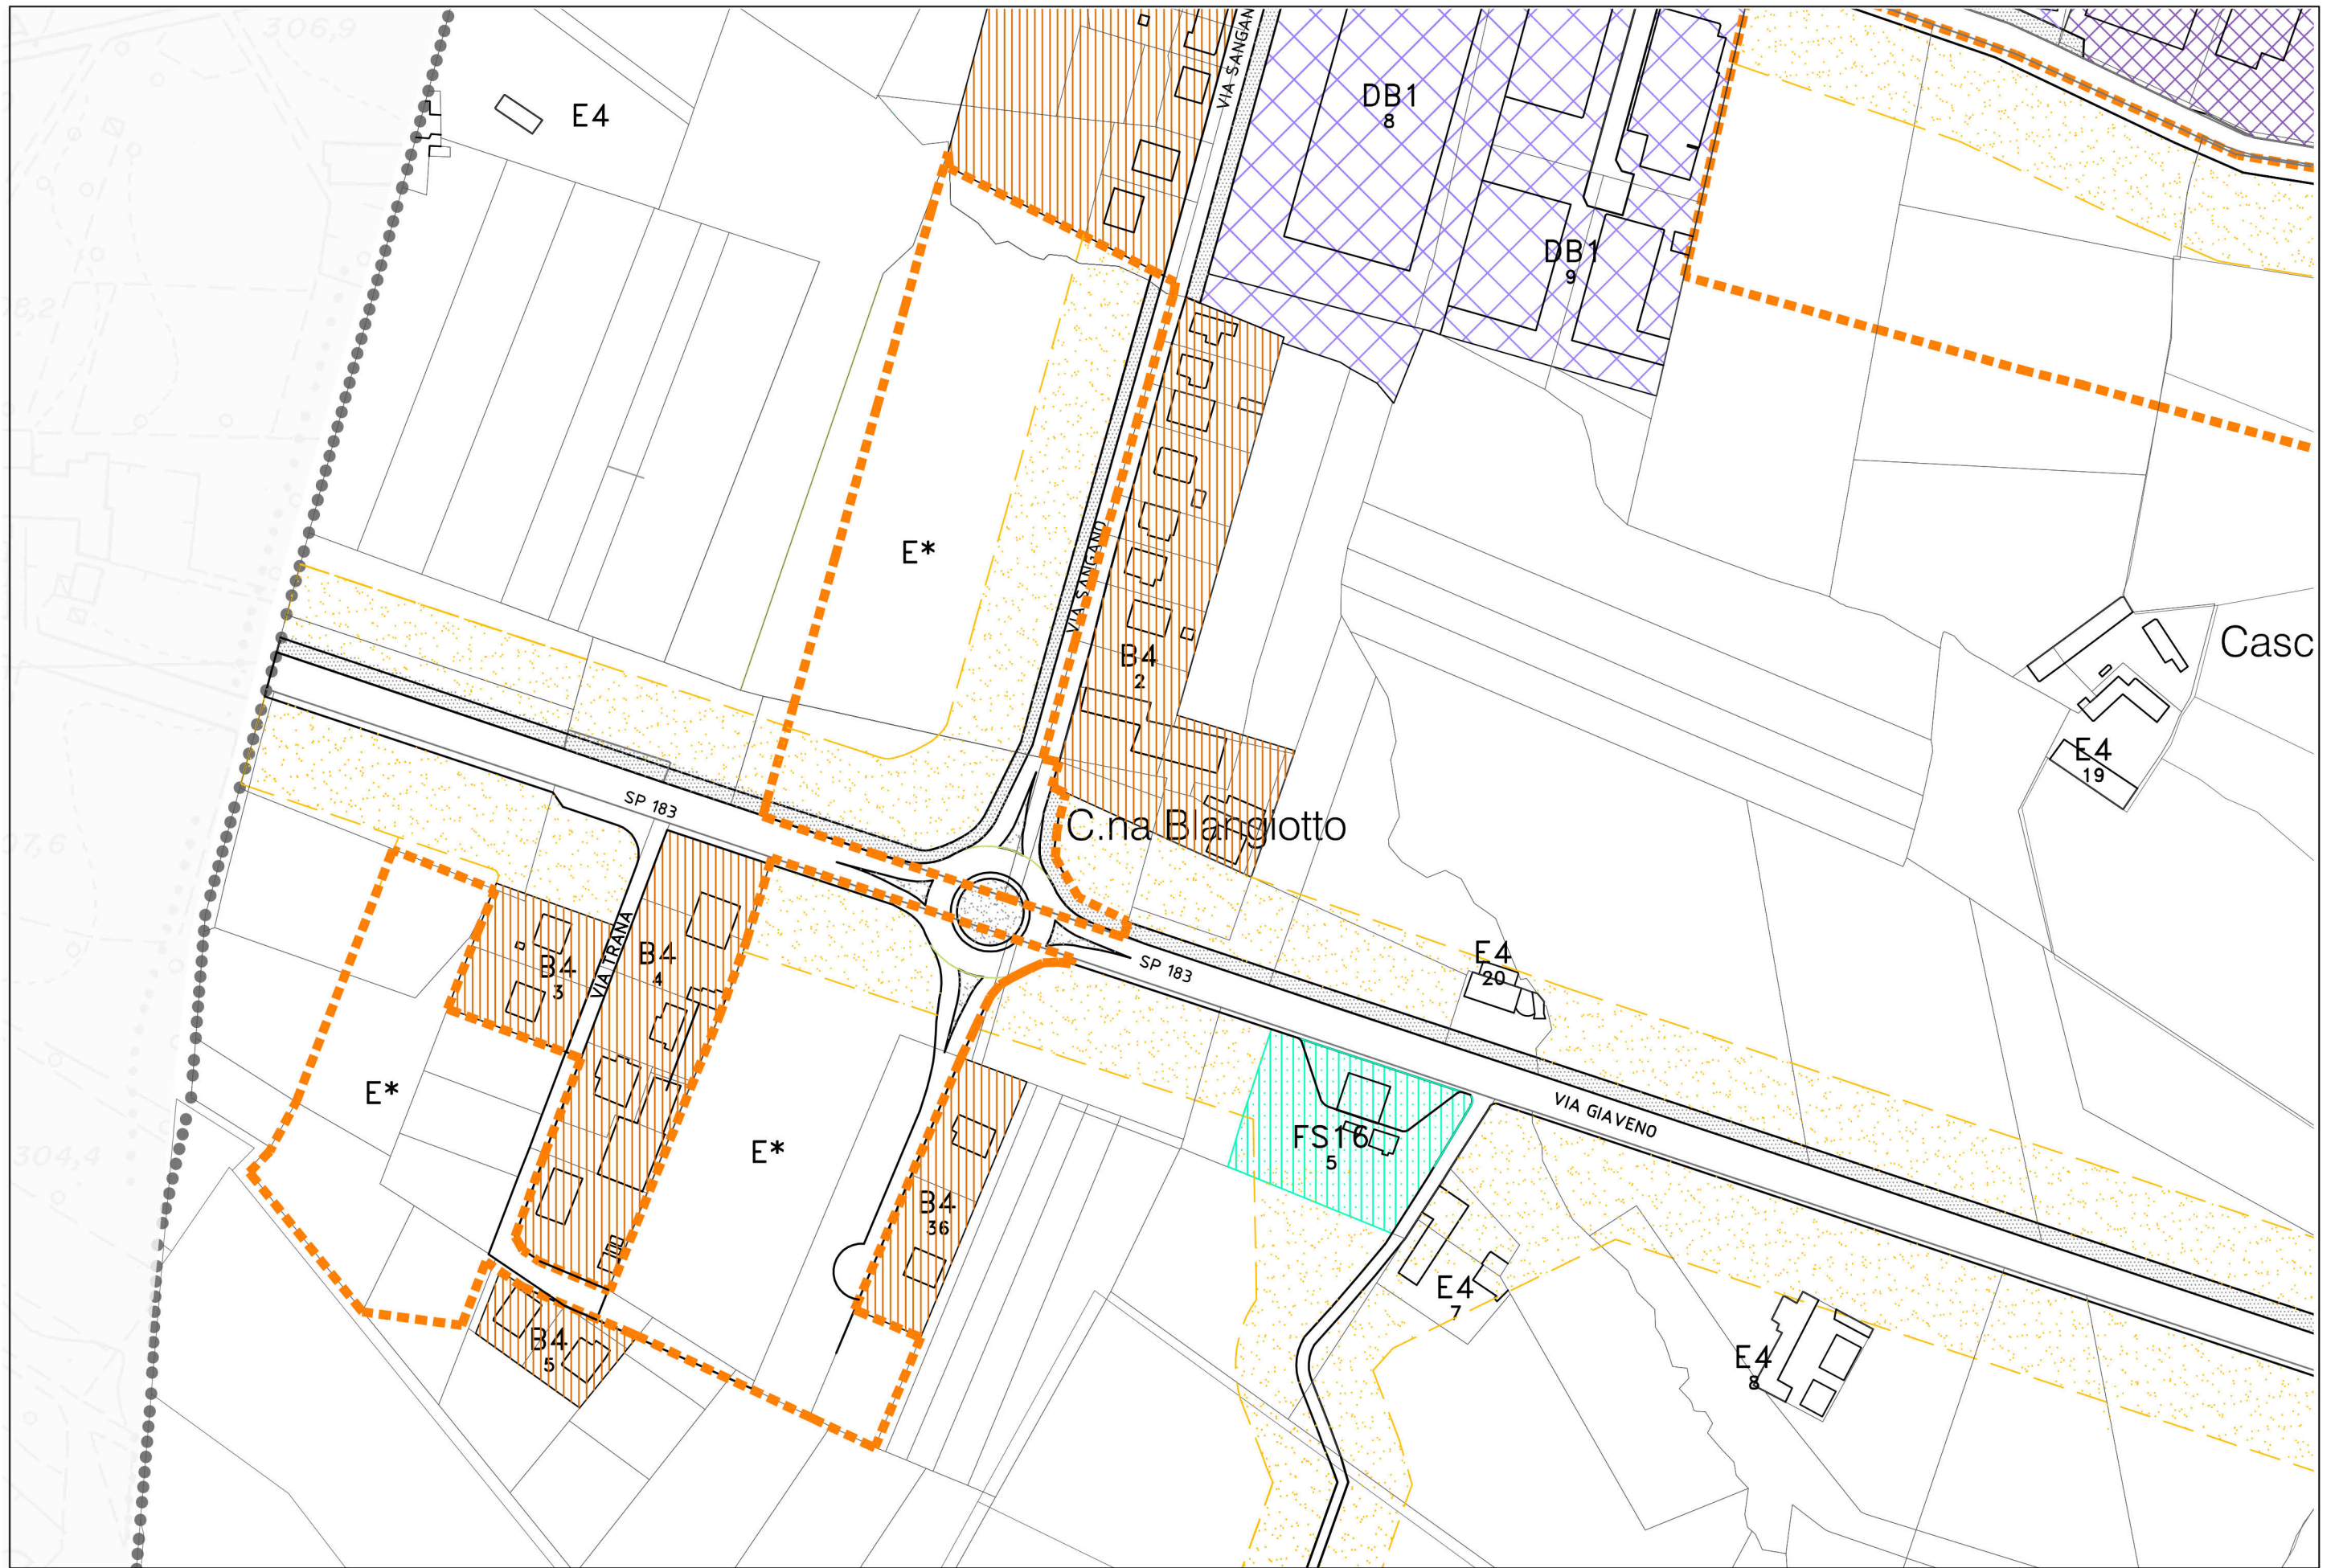


elaborato 3_2_2 TAVOLA 2




elaborato 3_2_2 TAVOLA 3

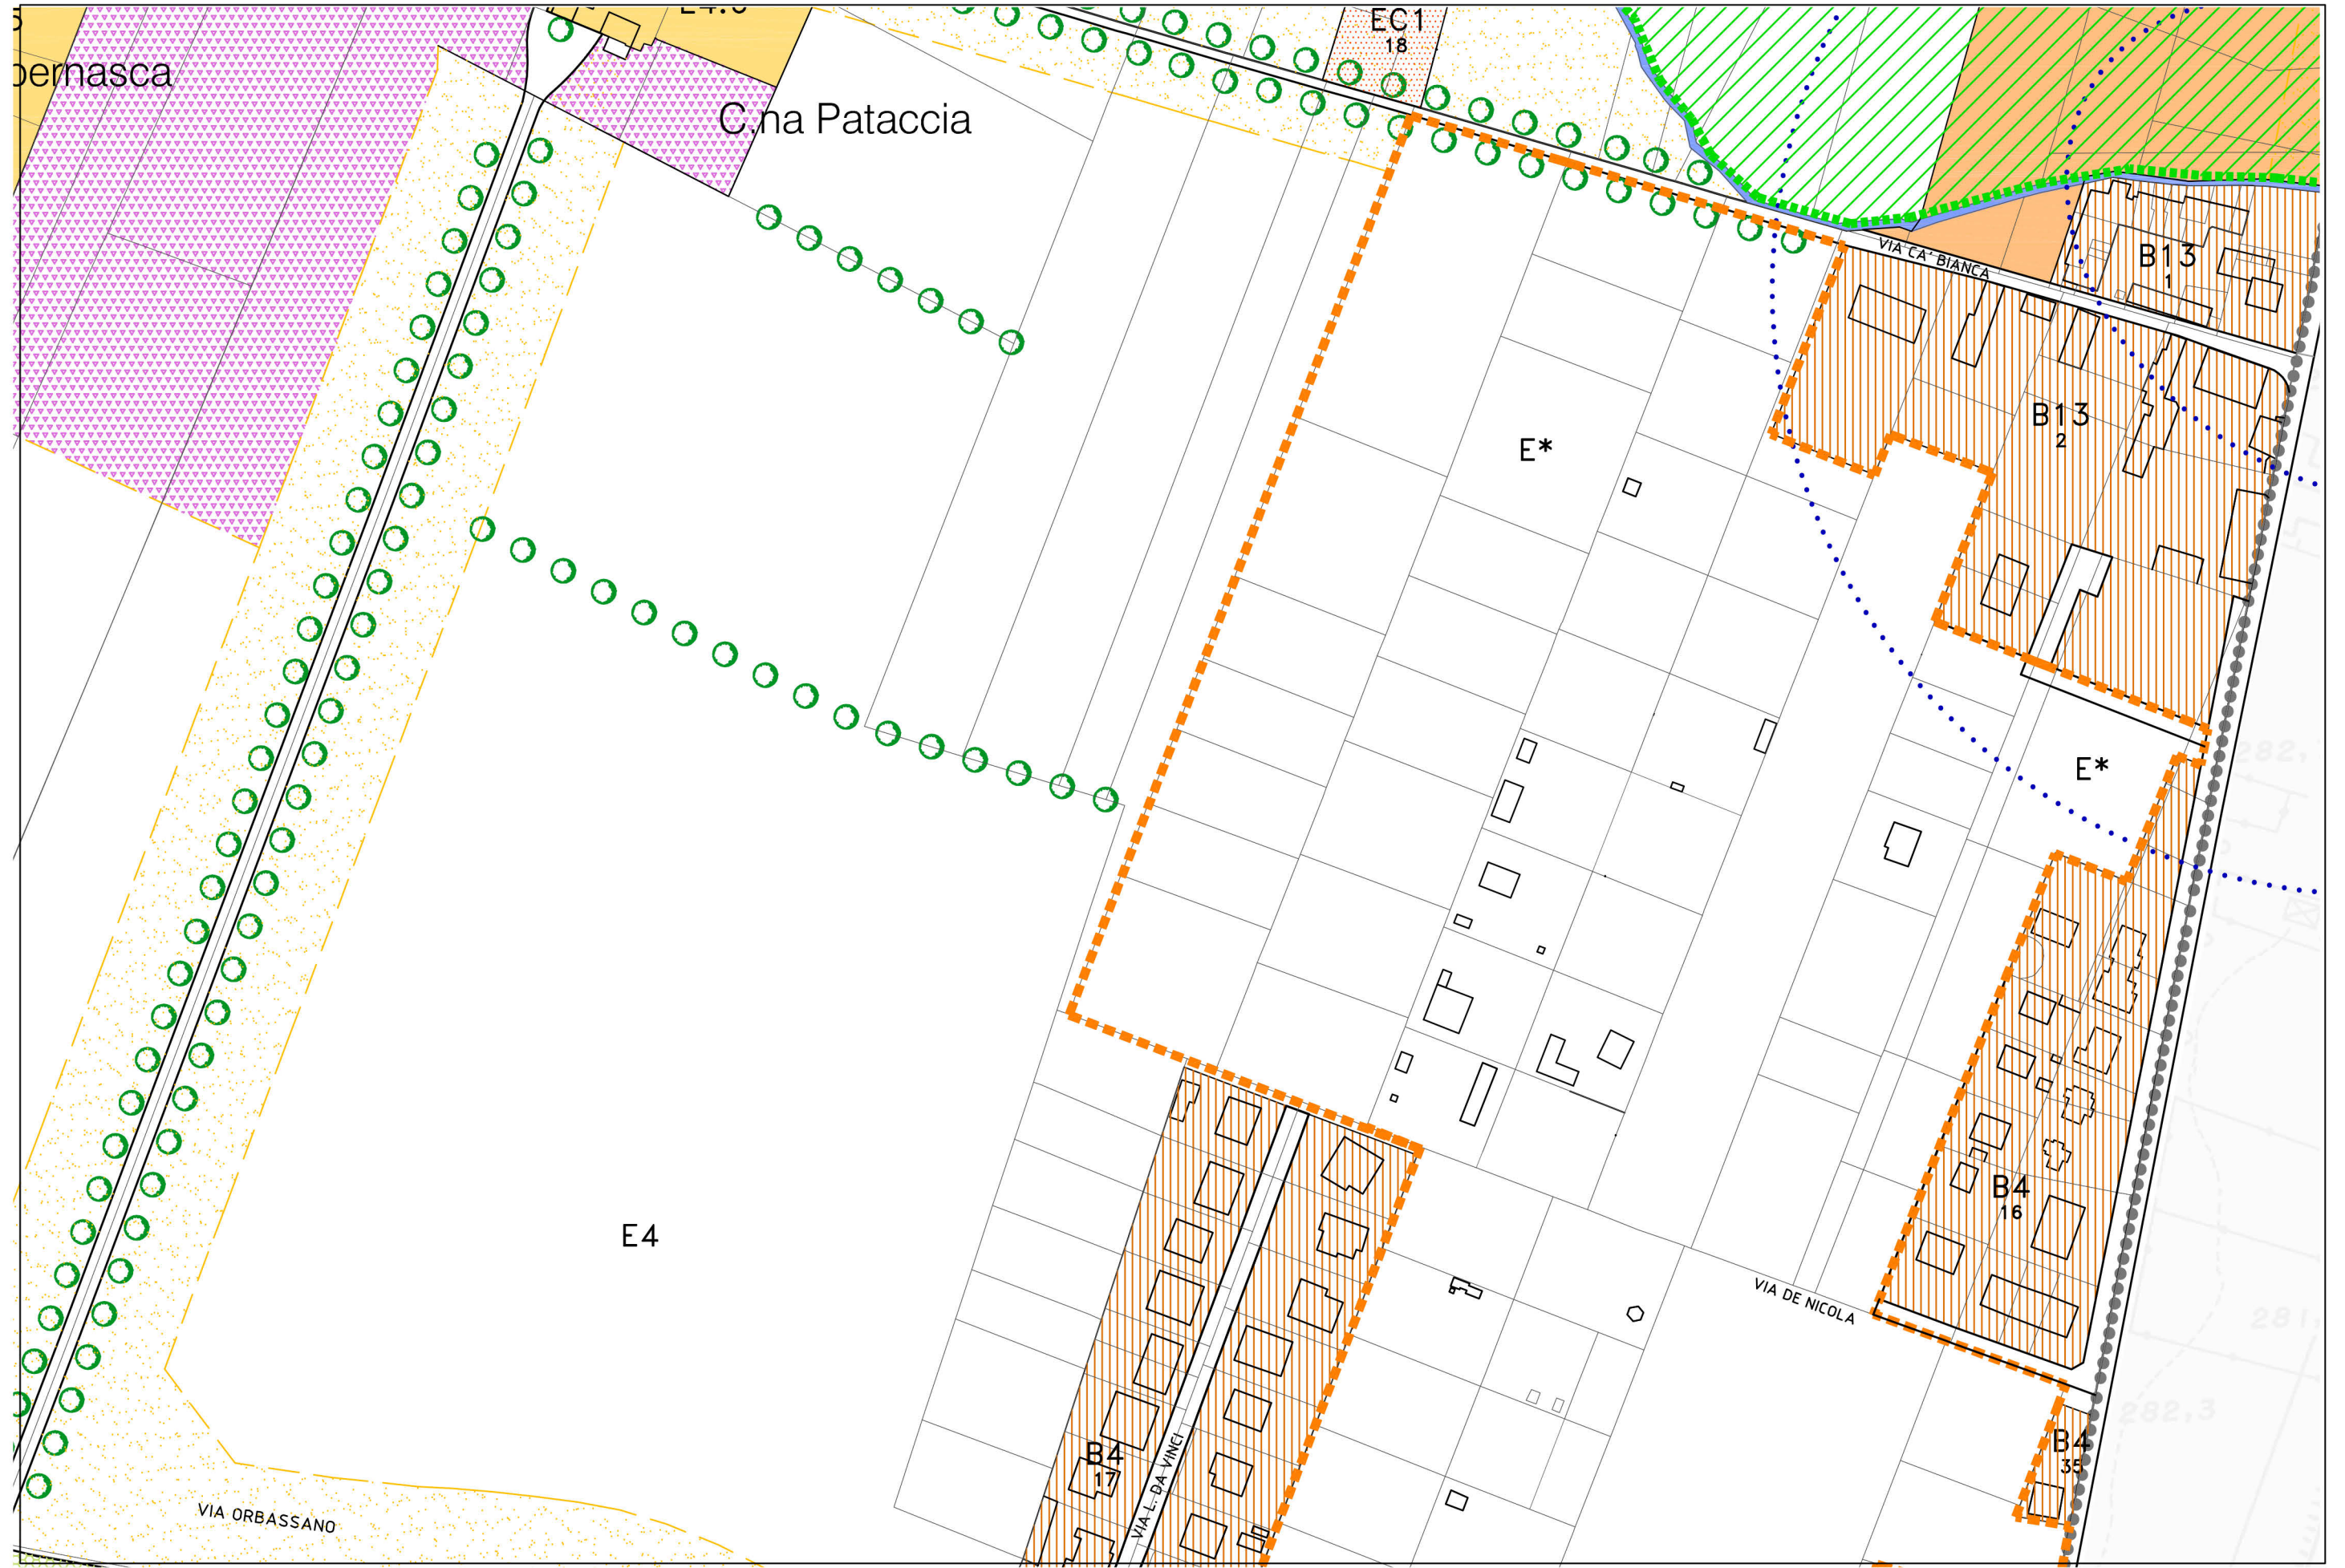


elaborato 3_2_2 TAVOLA 4

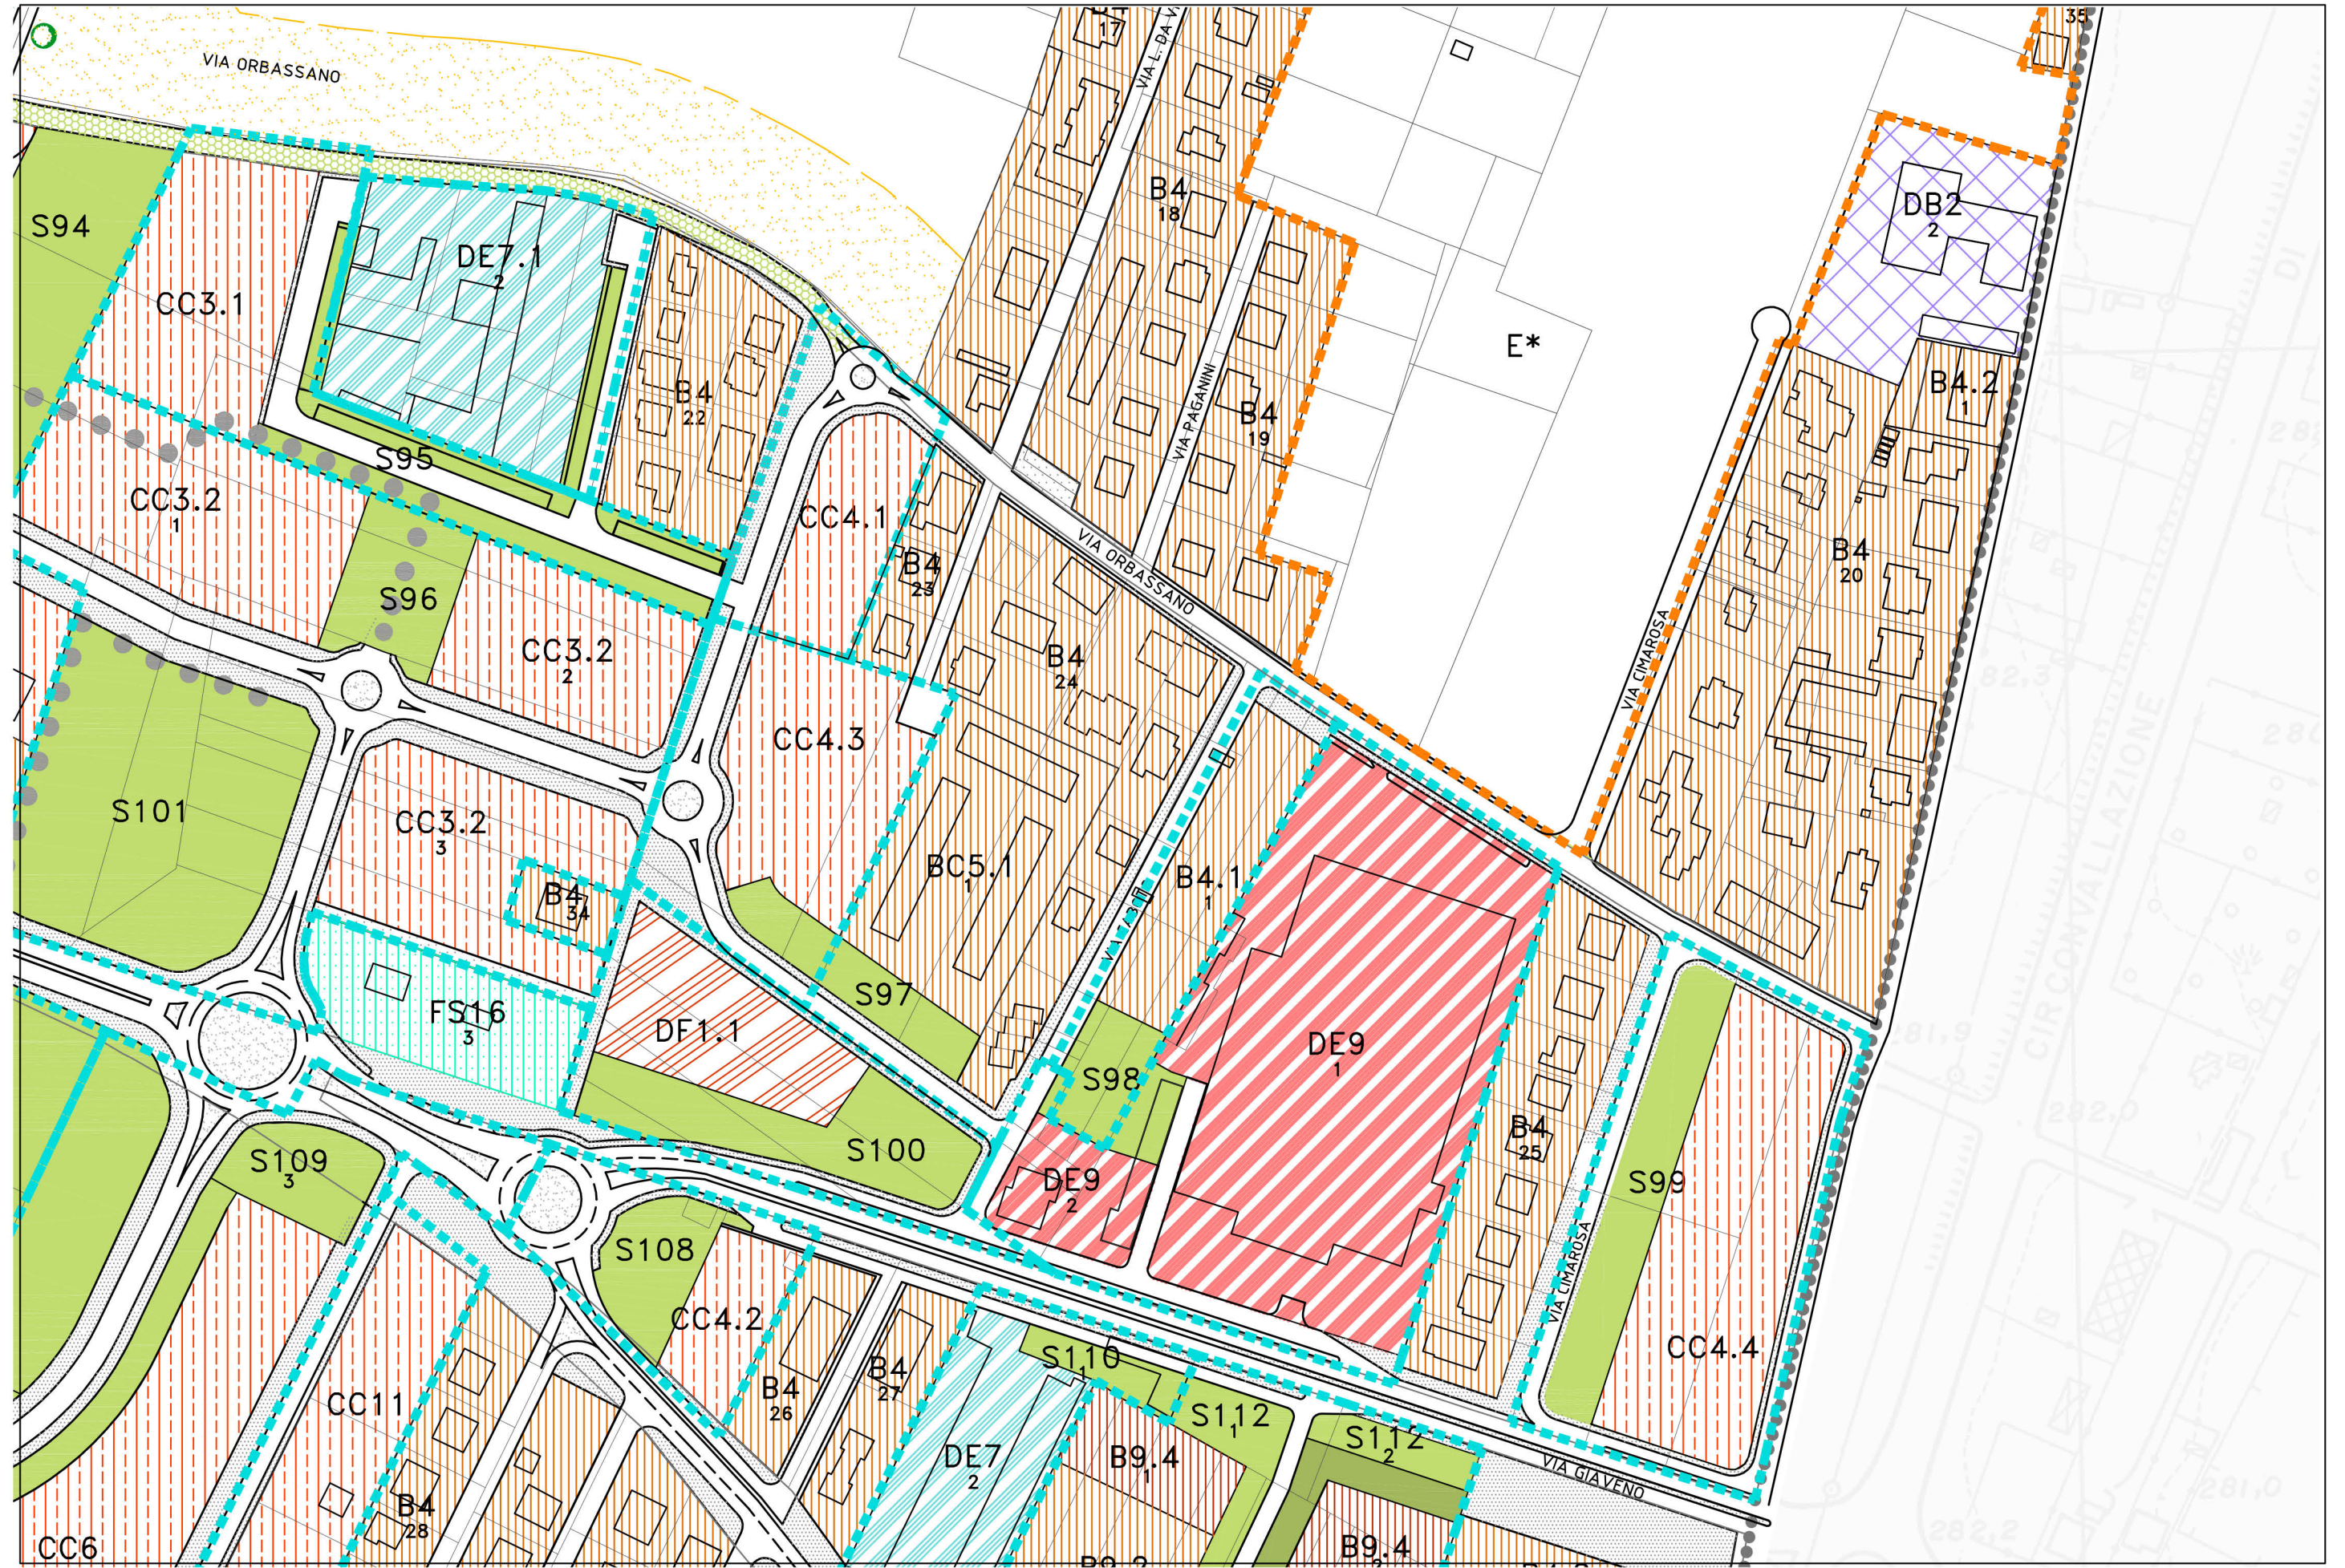


elaborato 3_2_2 TAVOLA 5

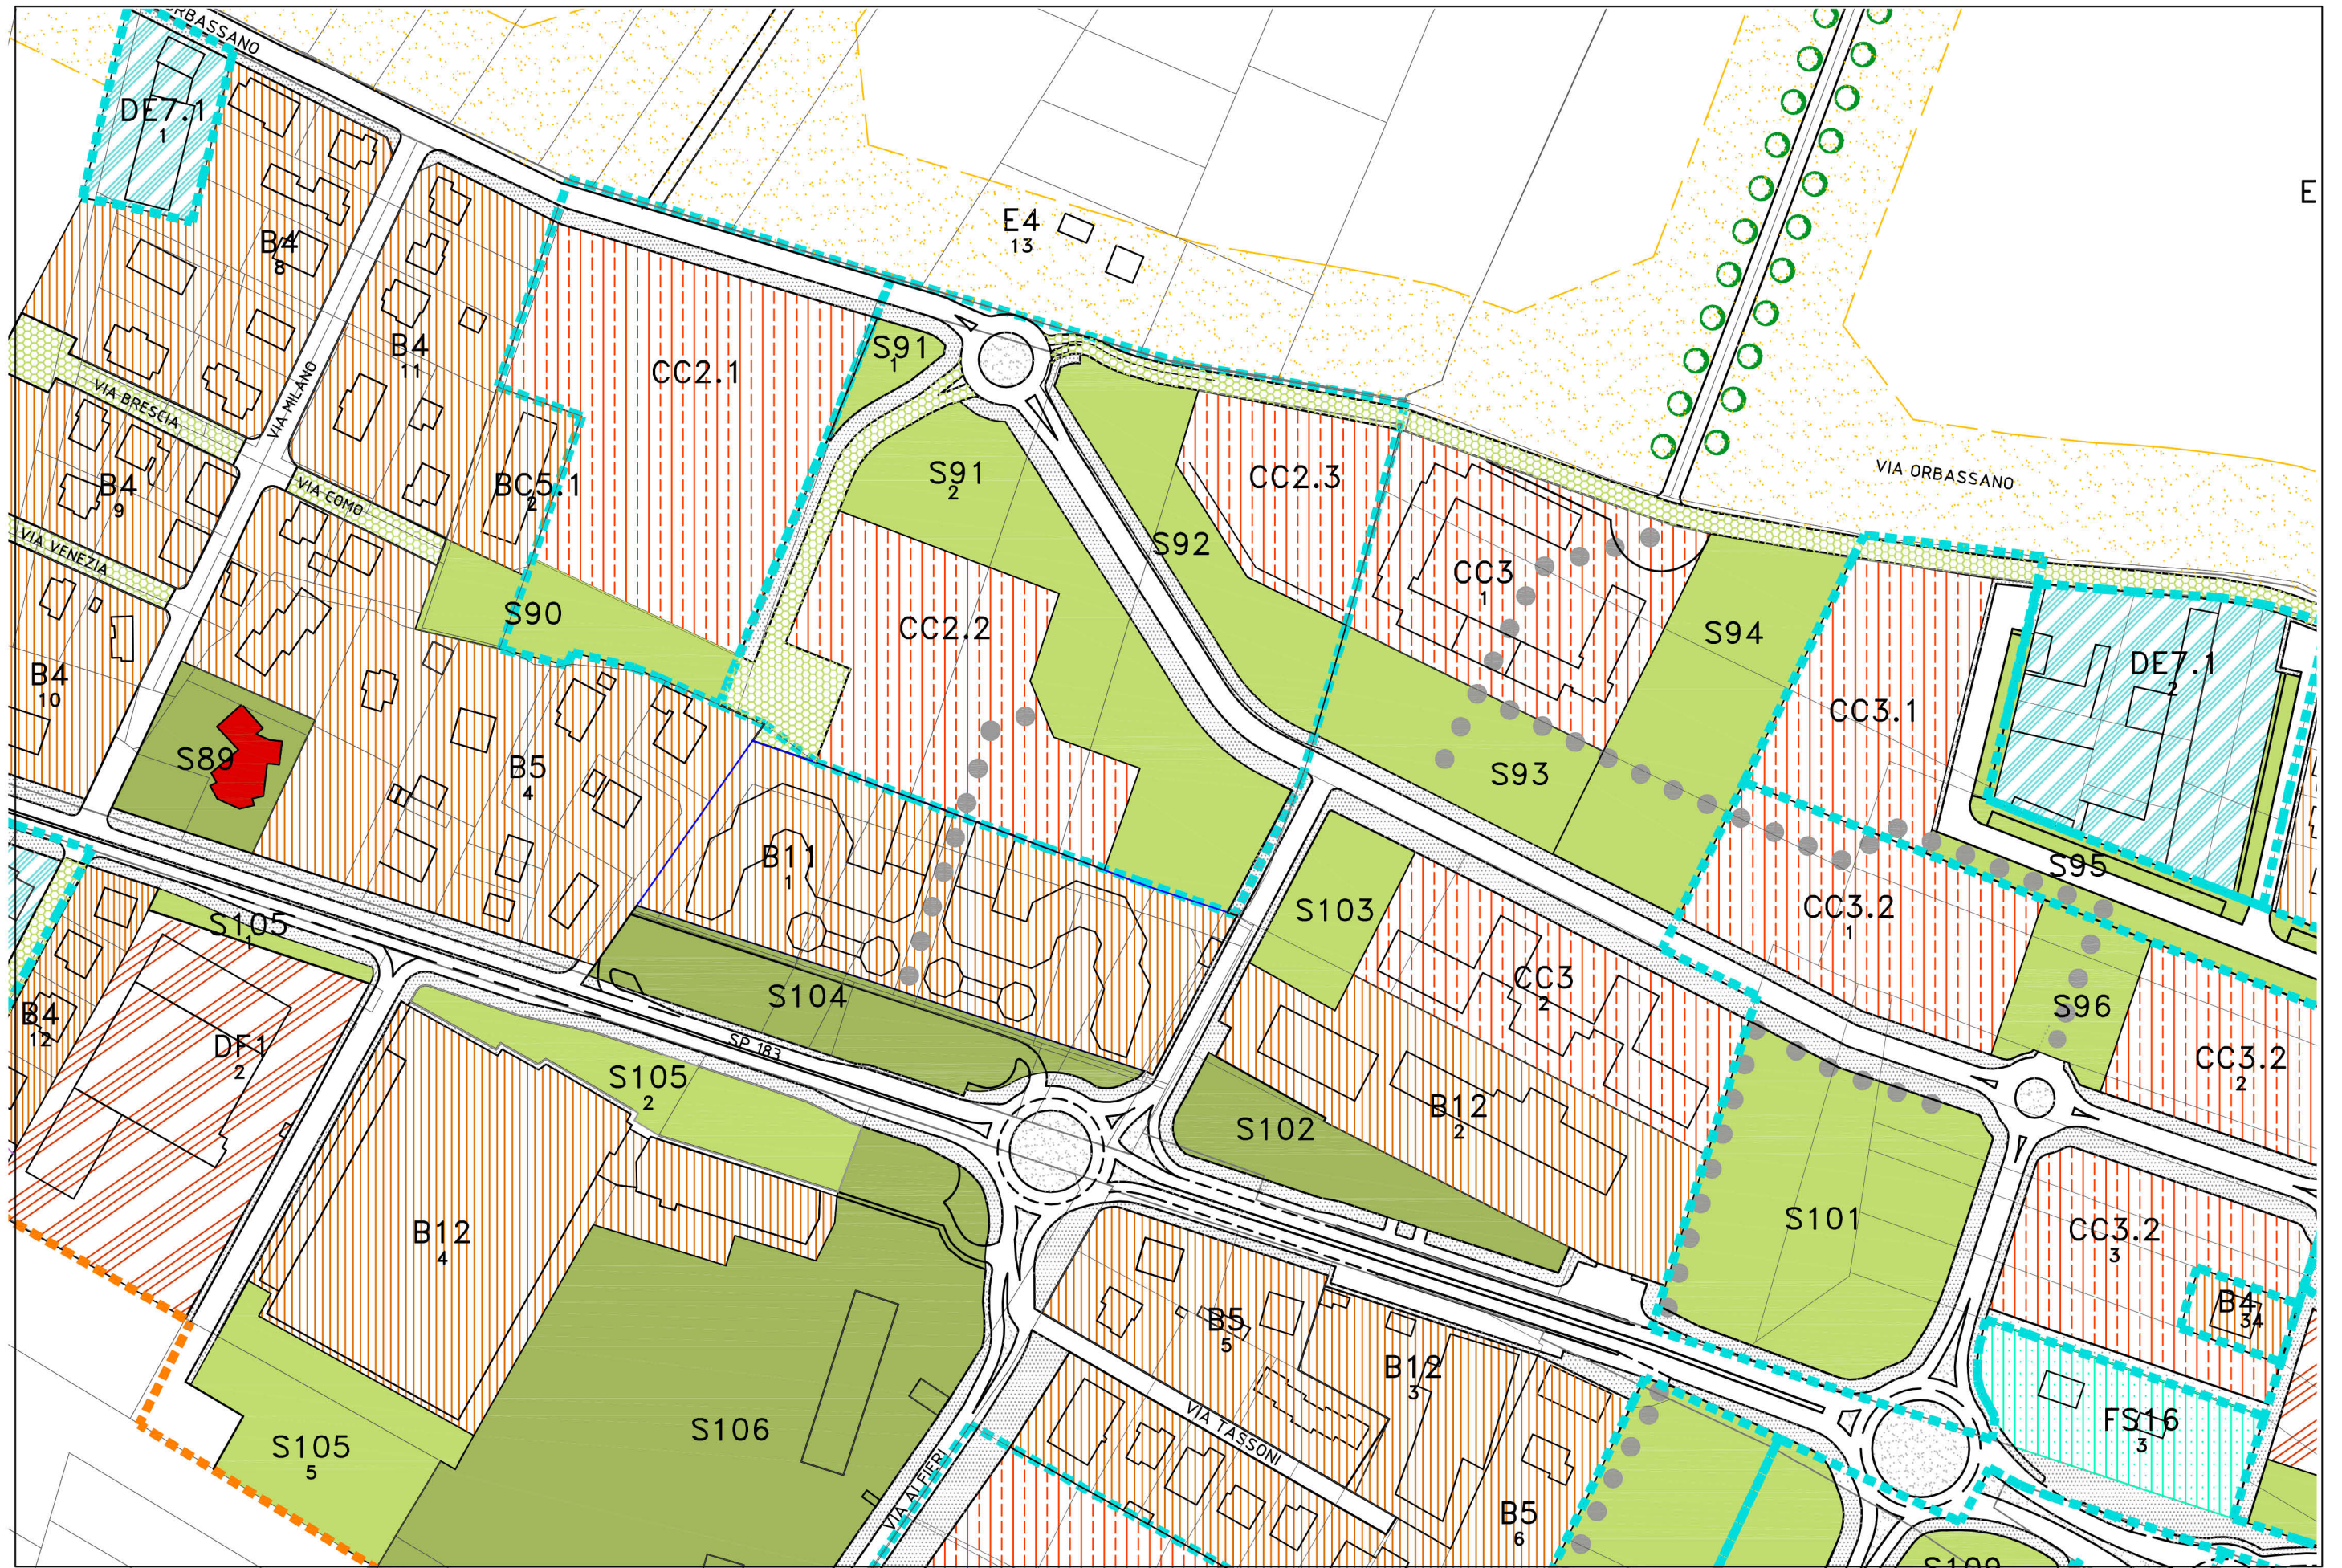


elaborato 3_2_2 TAVOLA 6

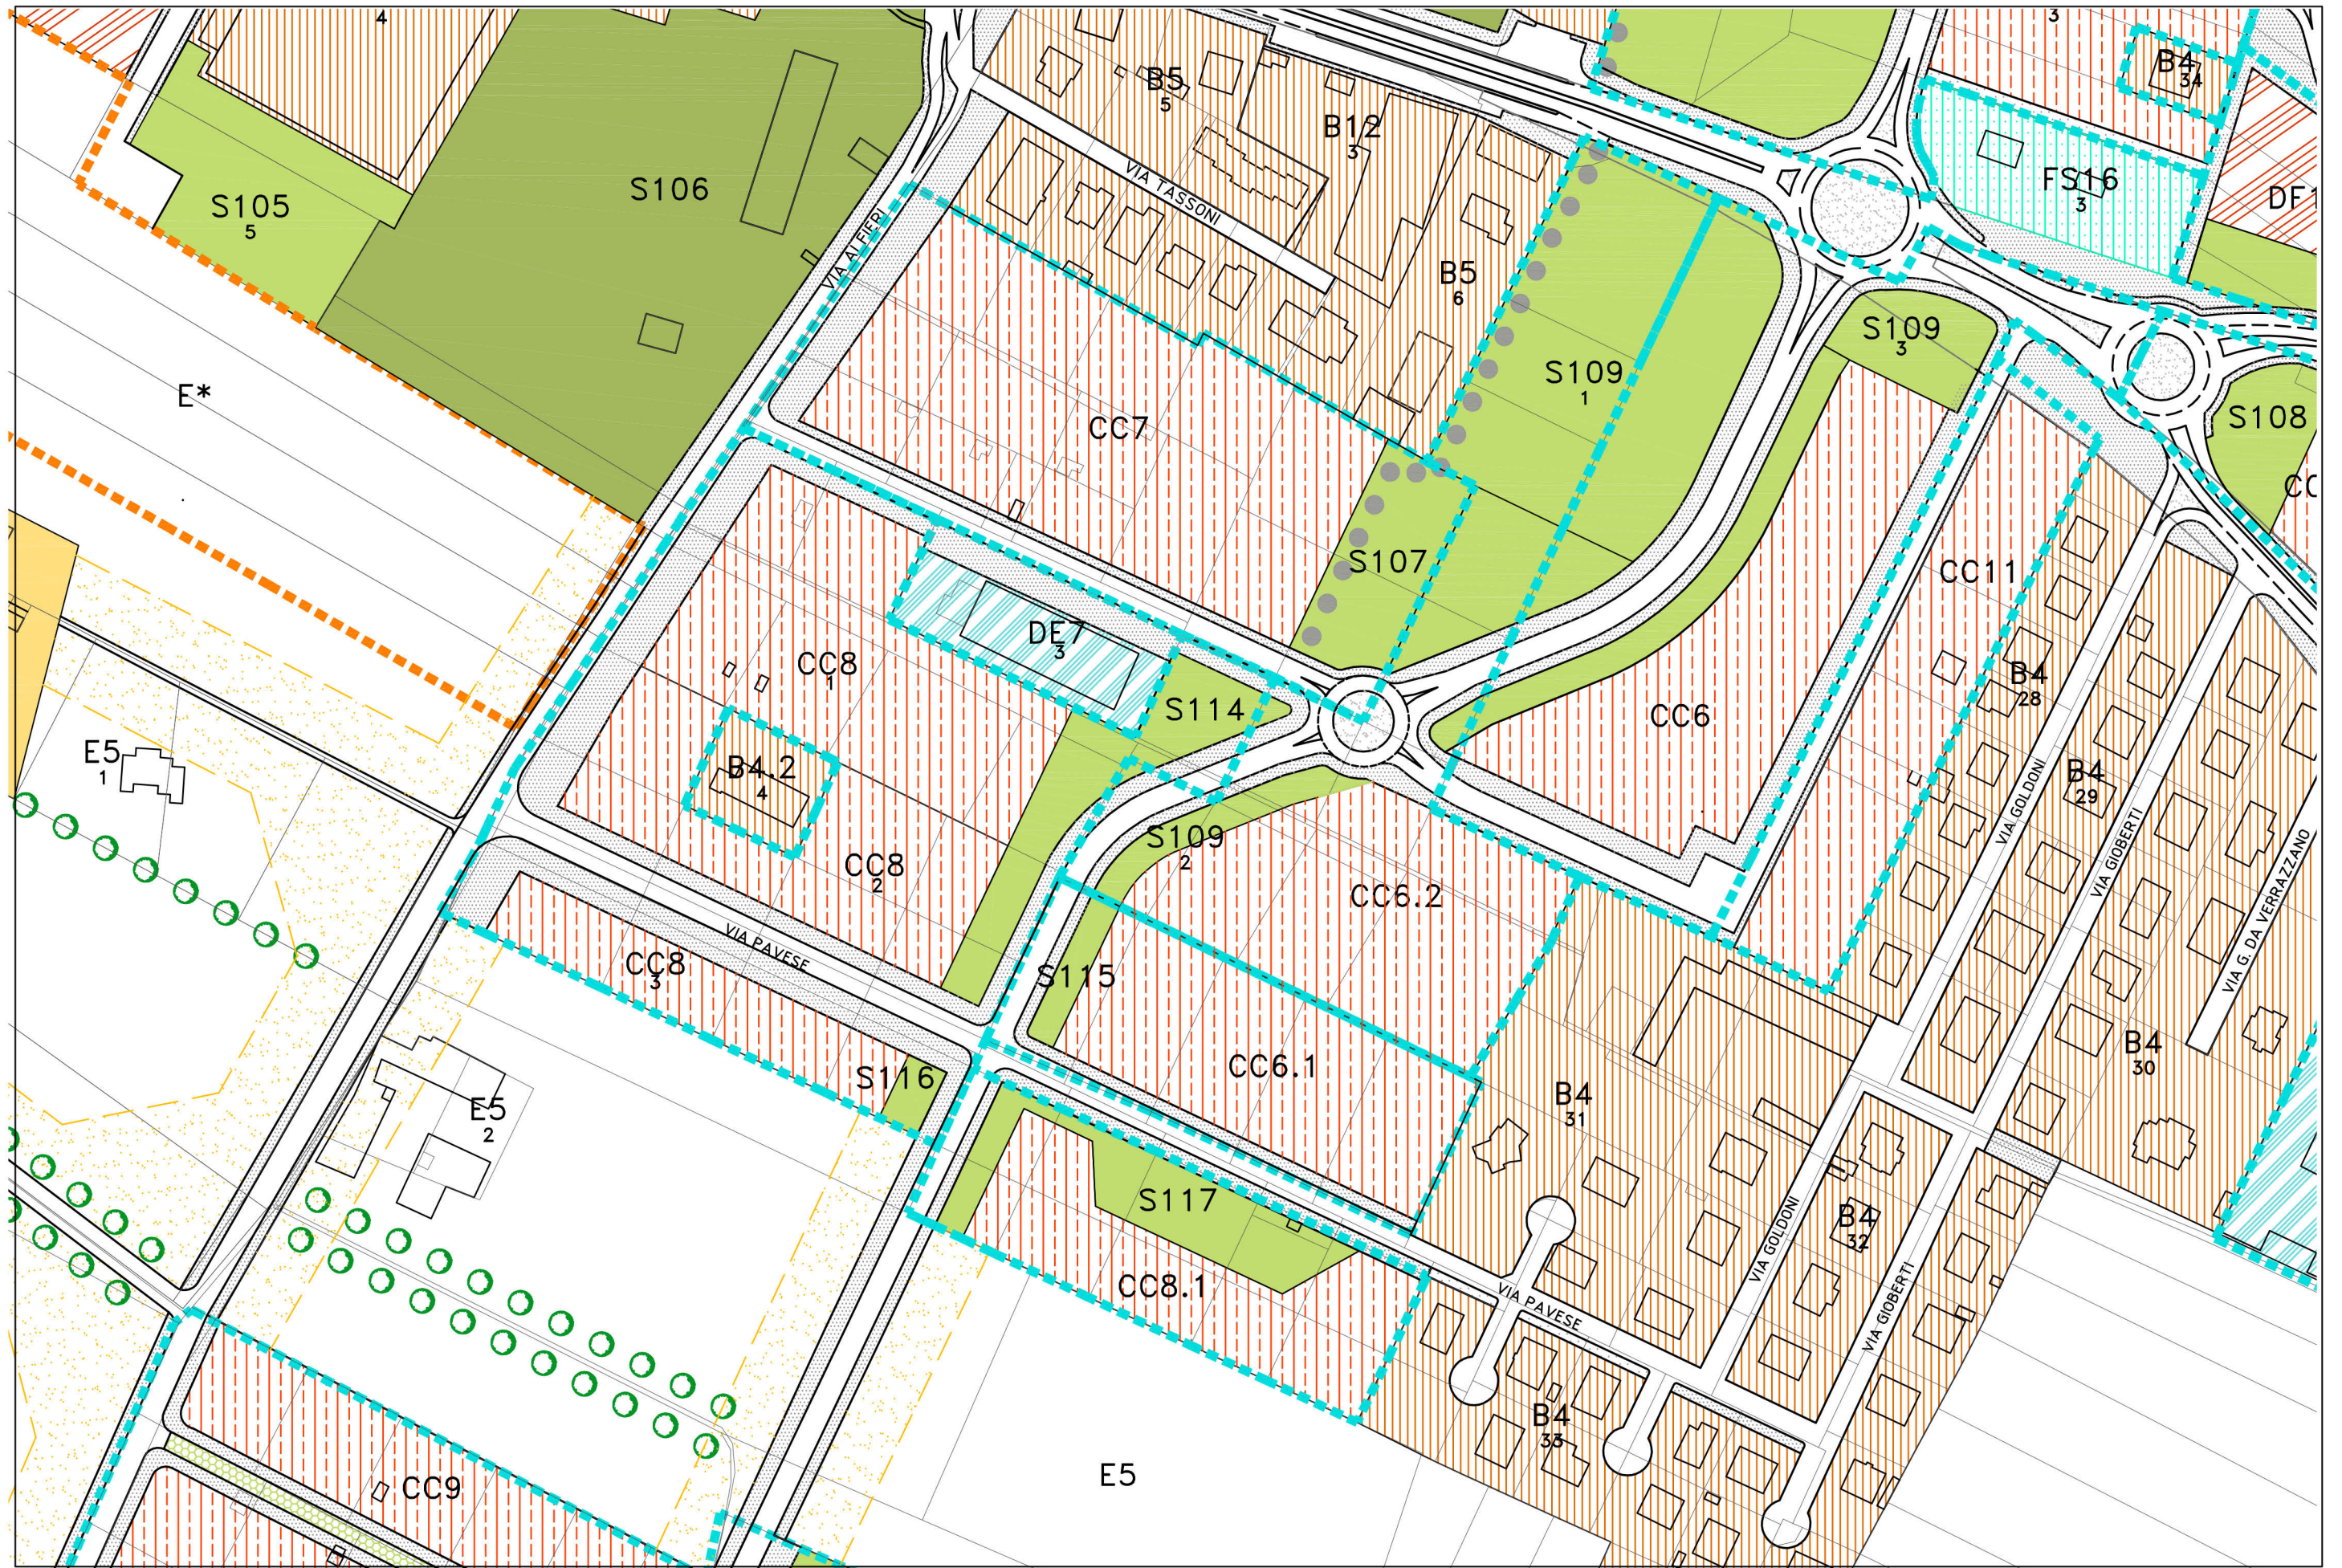


elaborato 3_2_2 TAVOLA 8

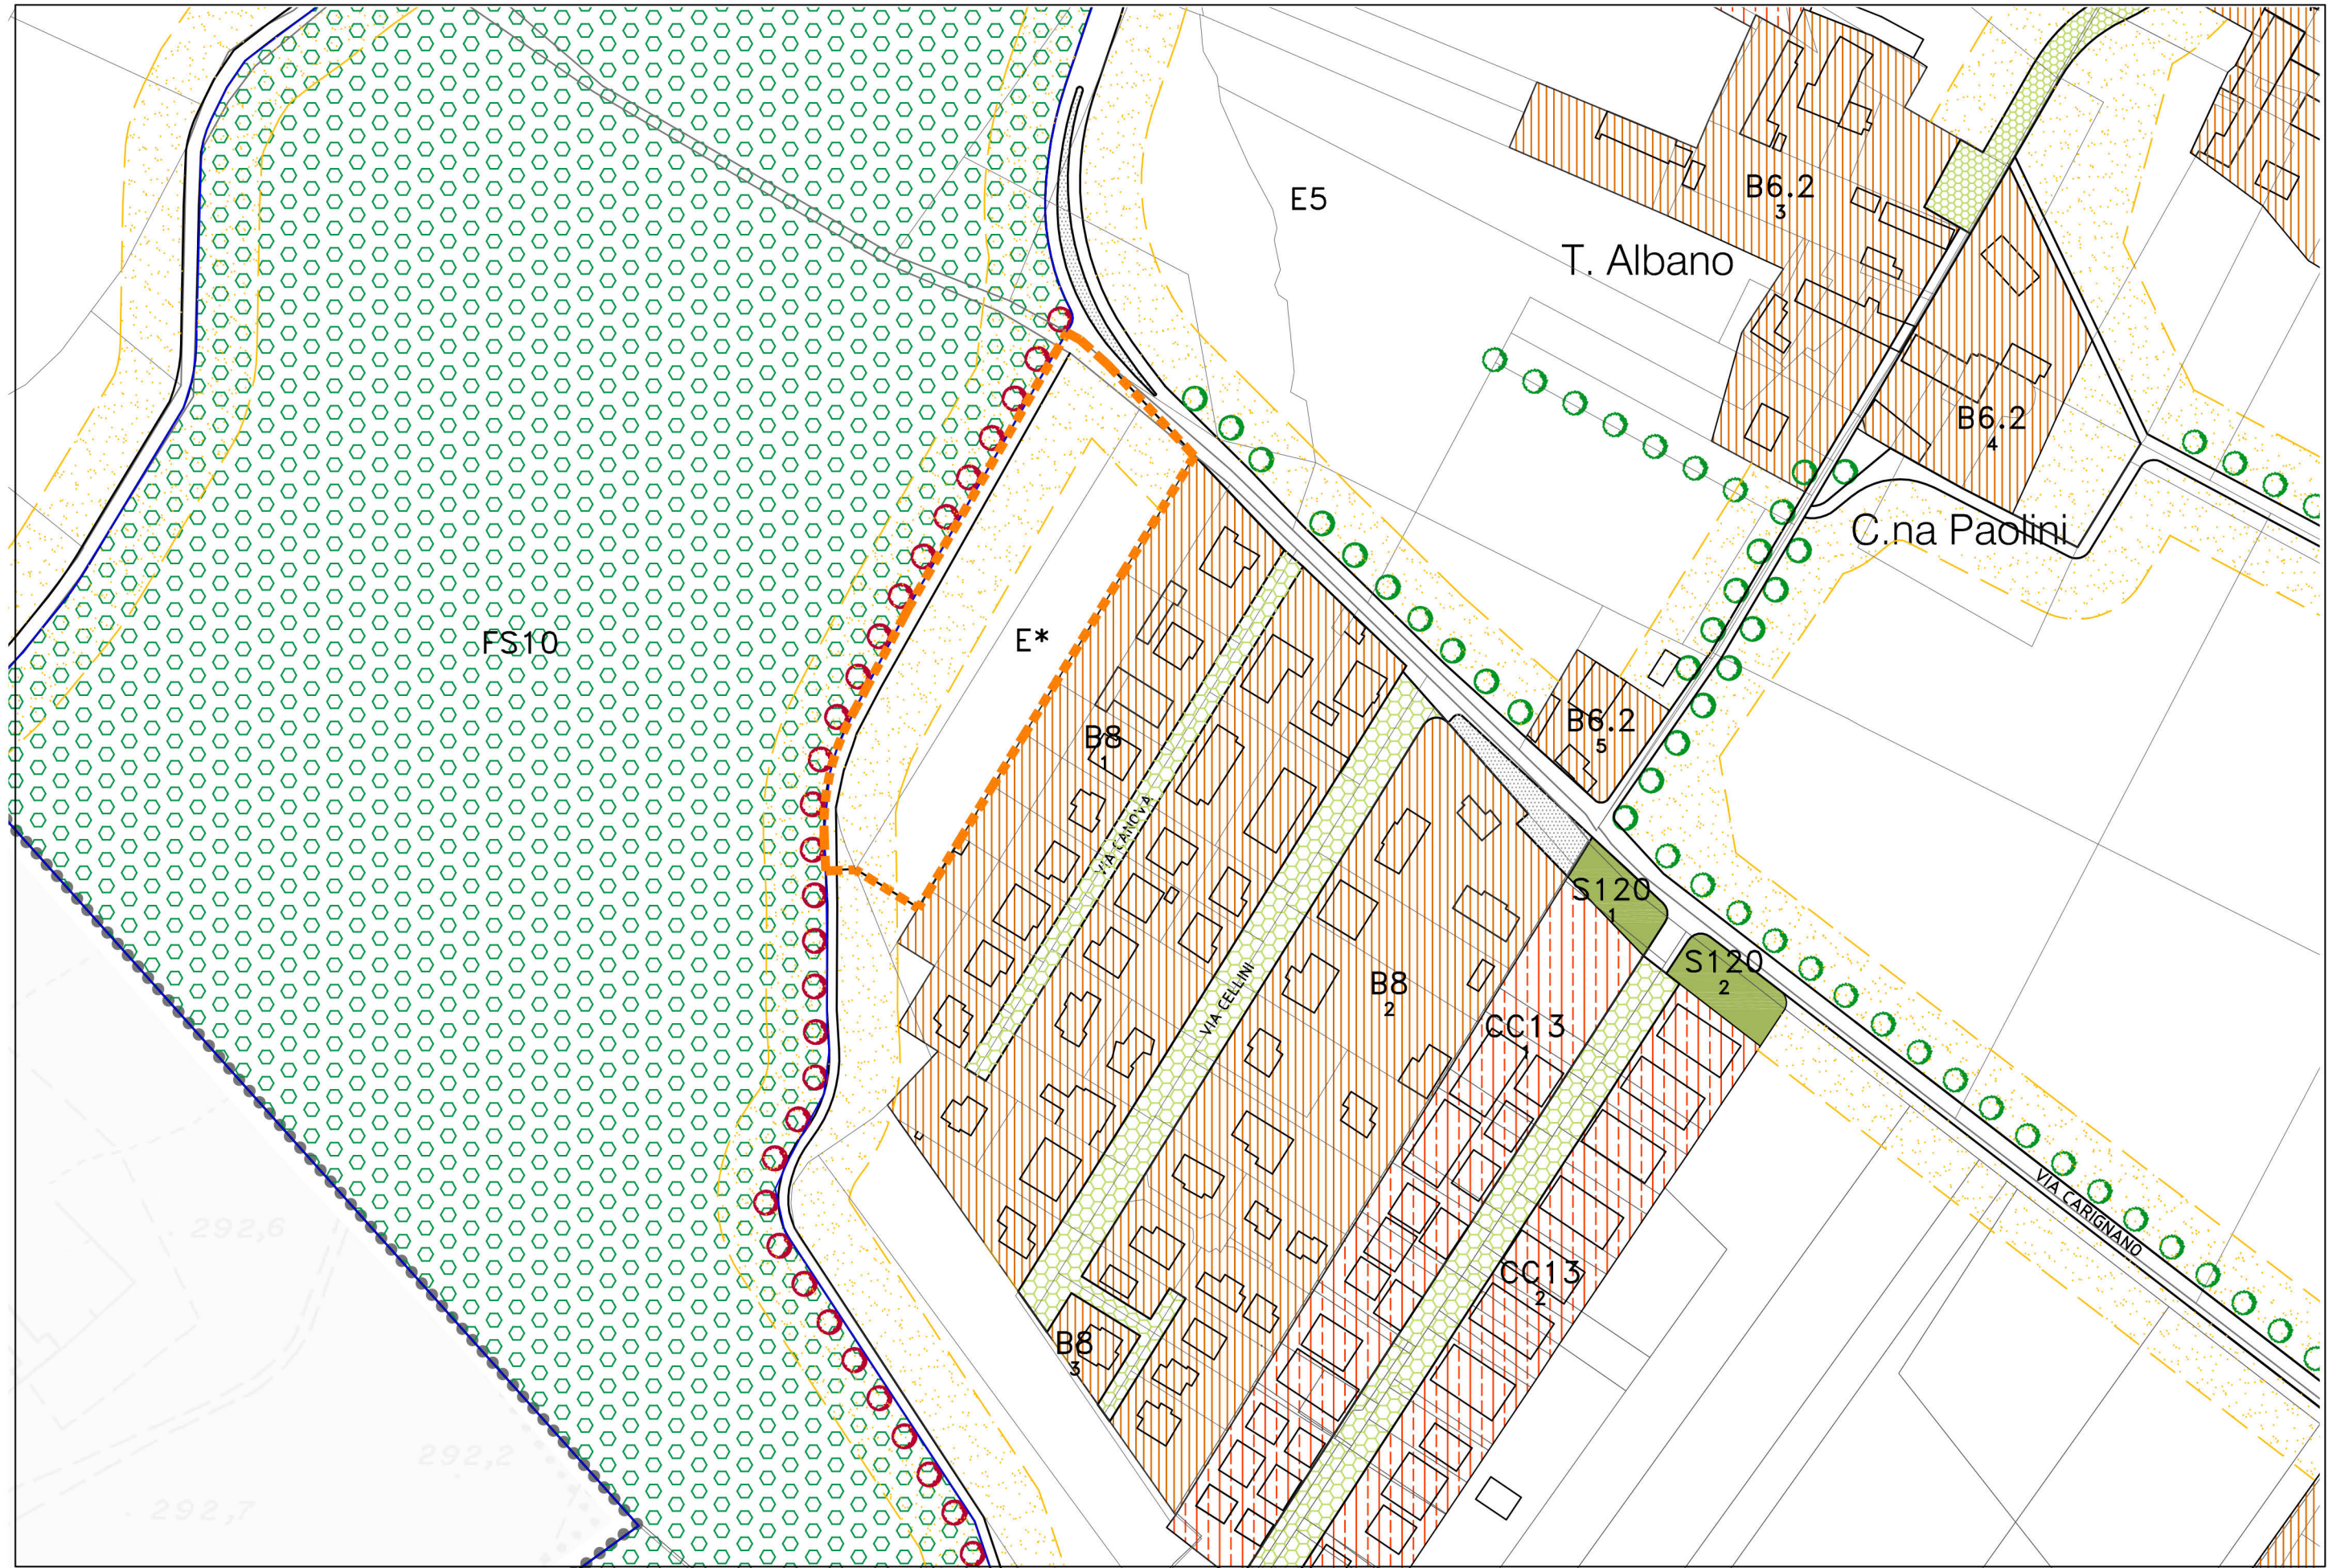


elaborato 3_2_2 TAVOLA 9

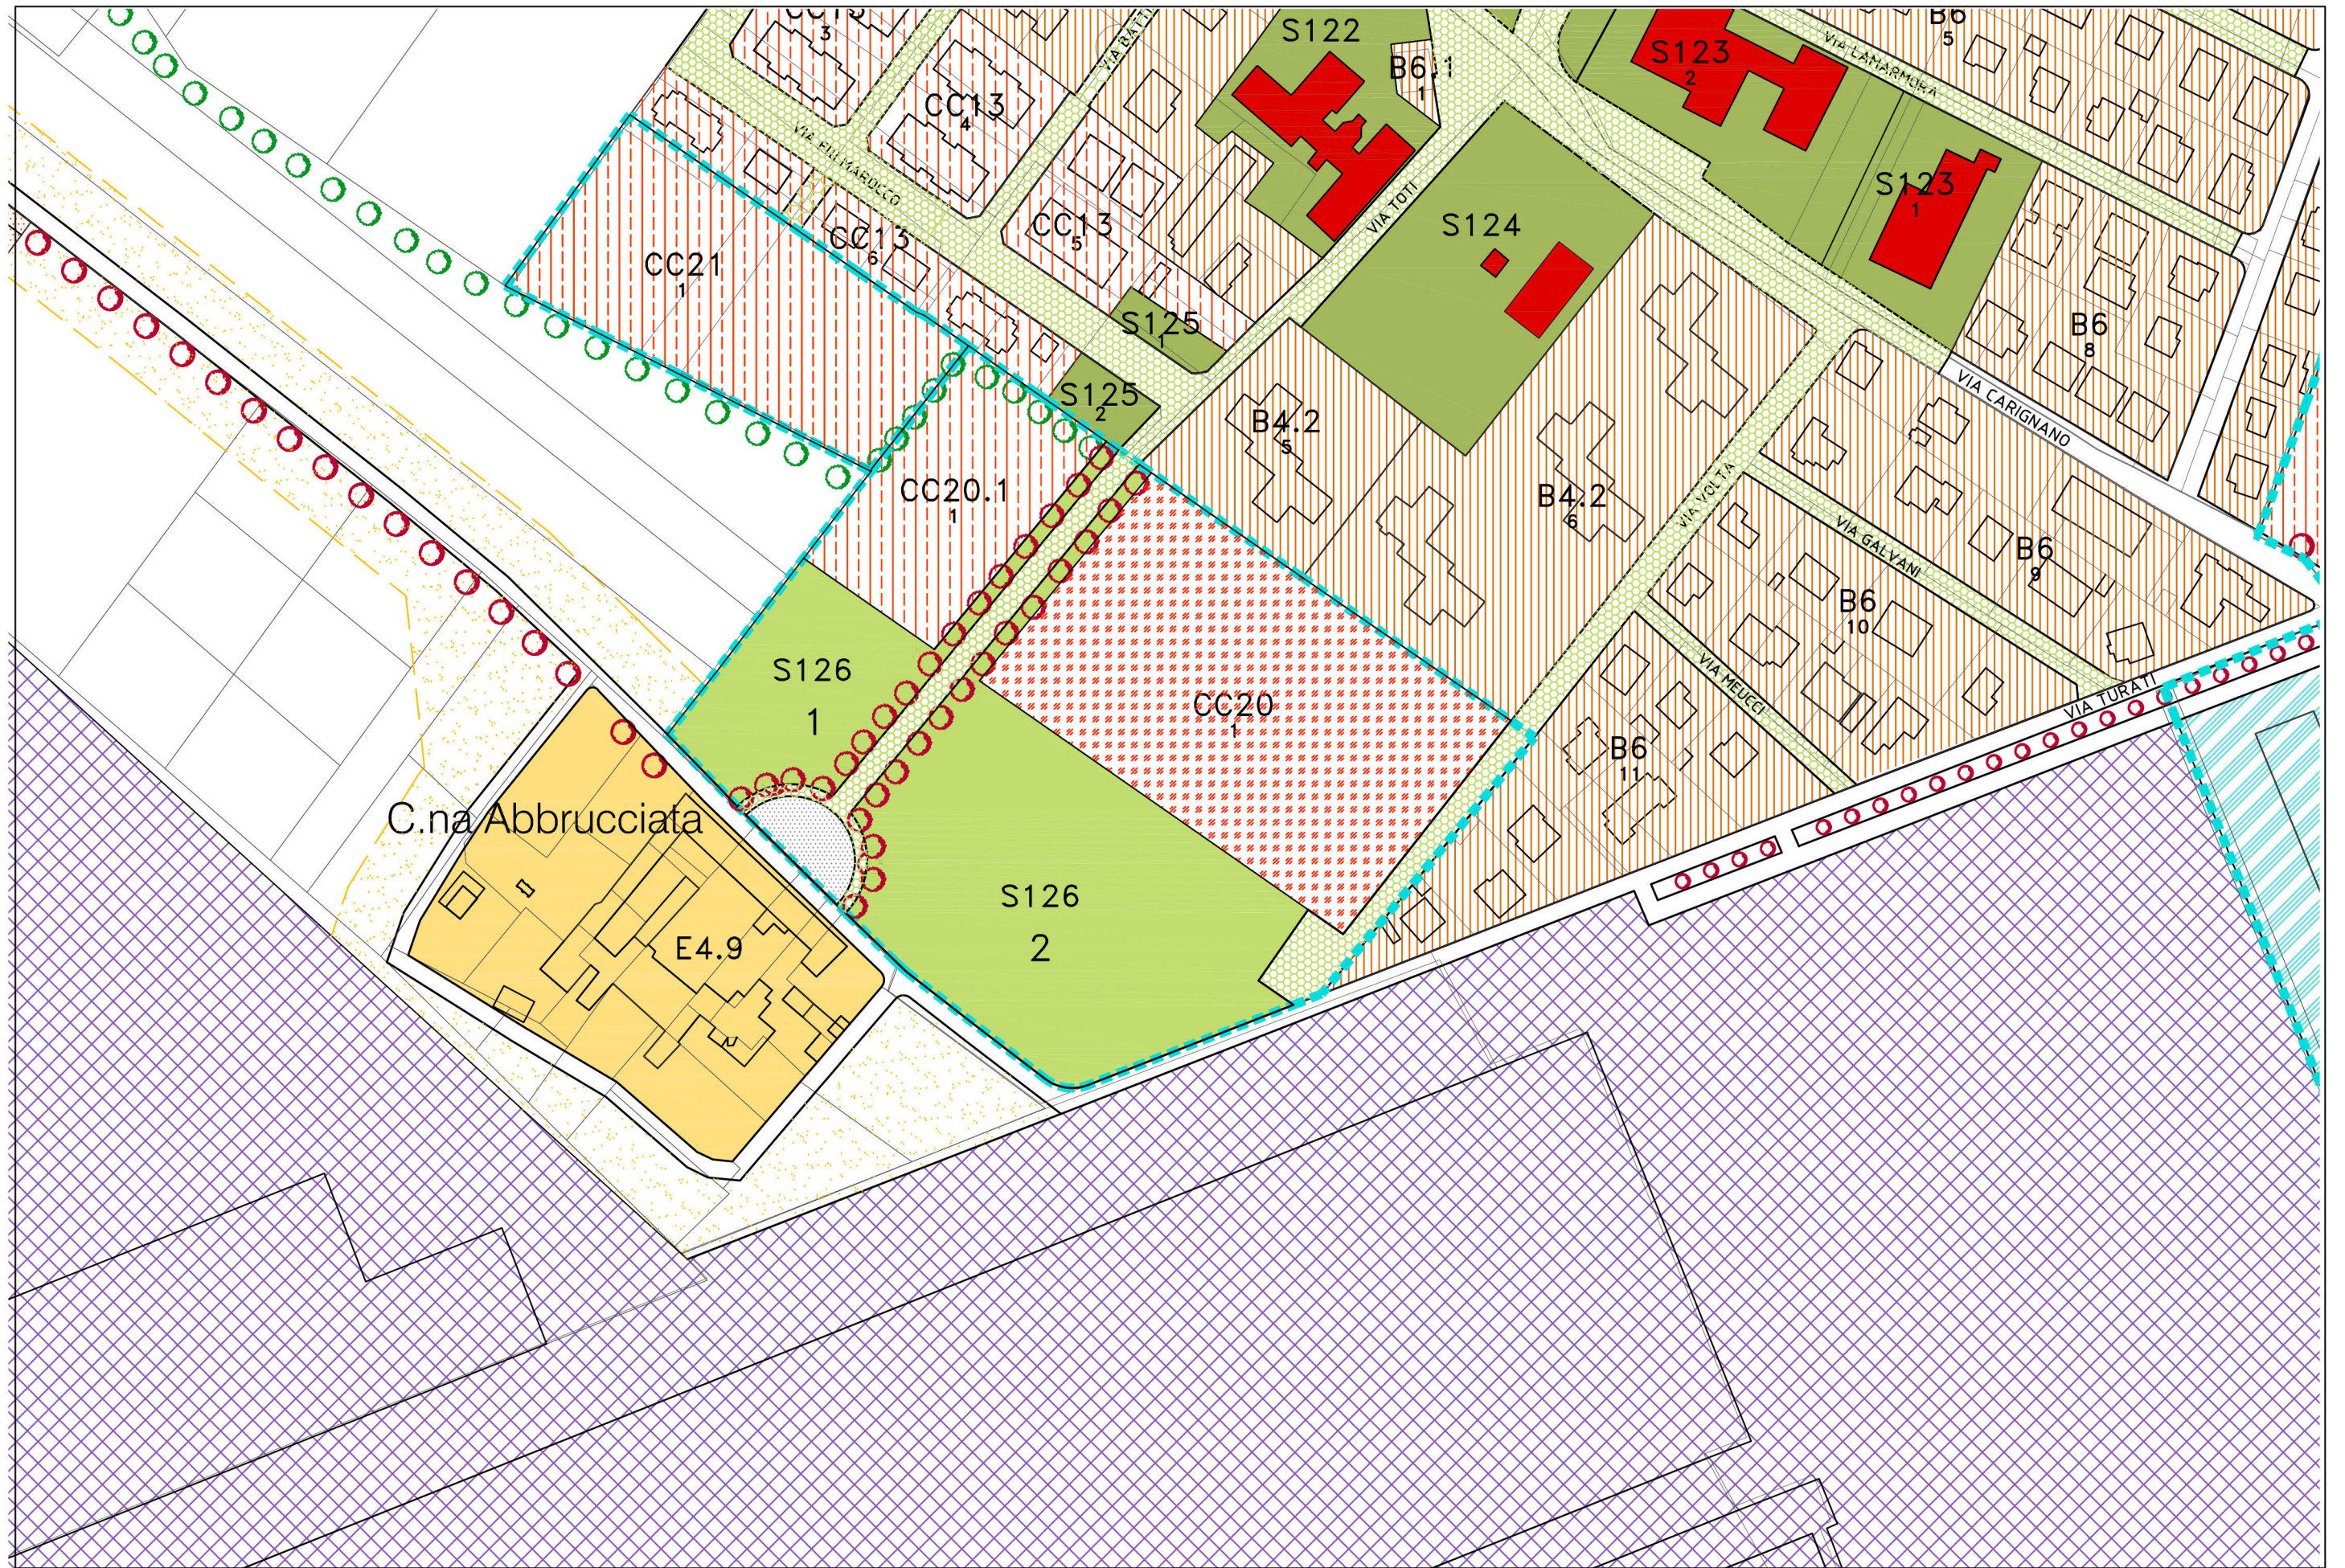


elaborato 3_2_2 TAVOLA 10

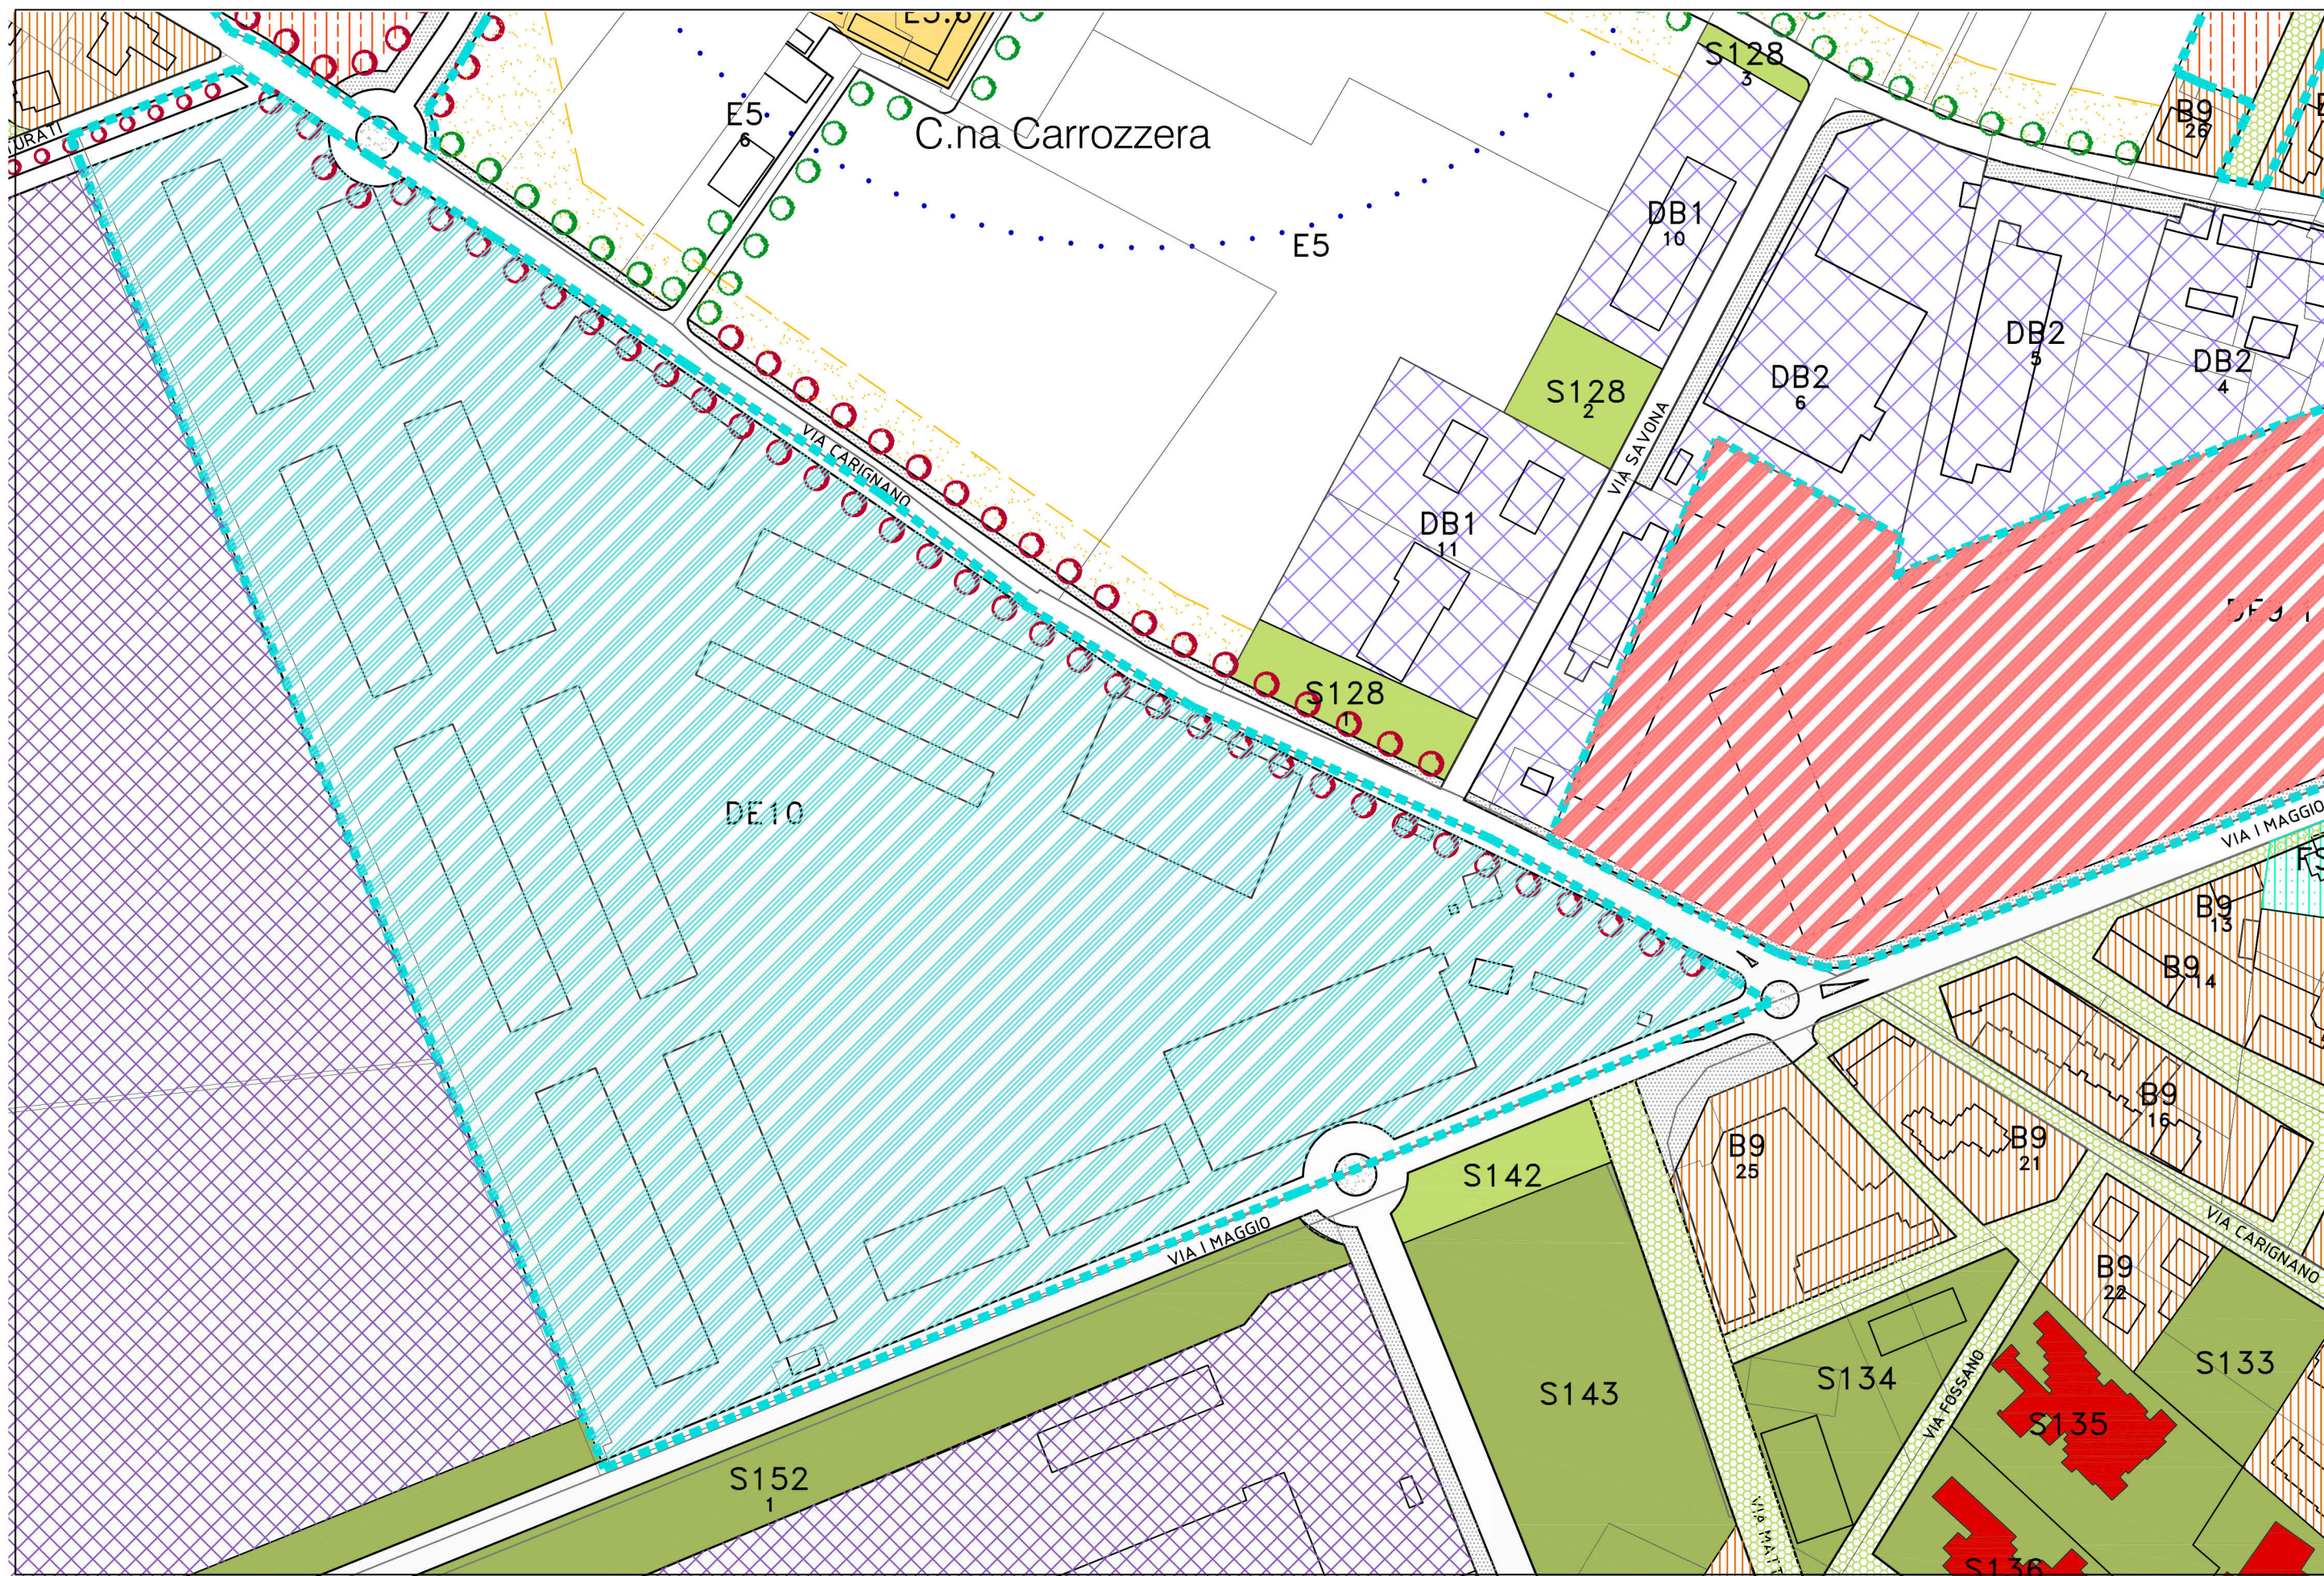


elaborato 3_2_2 TAVOLA 11

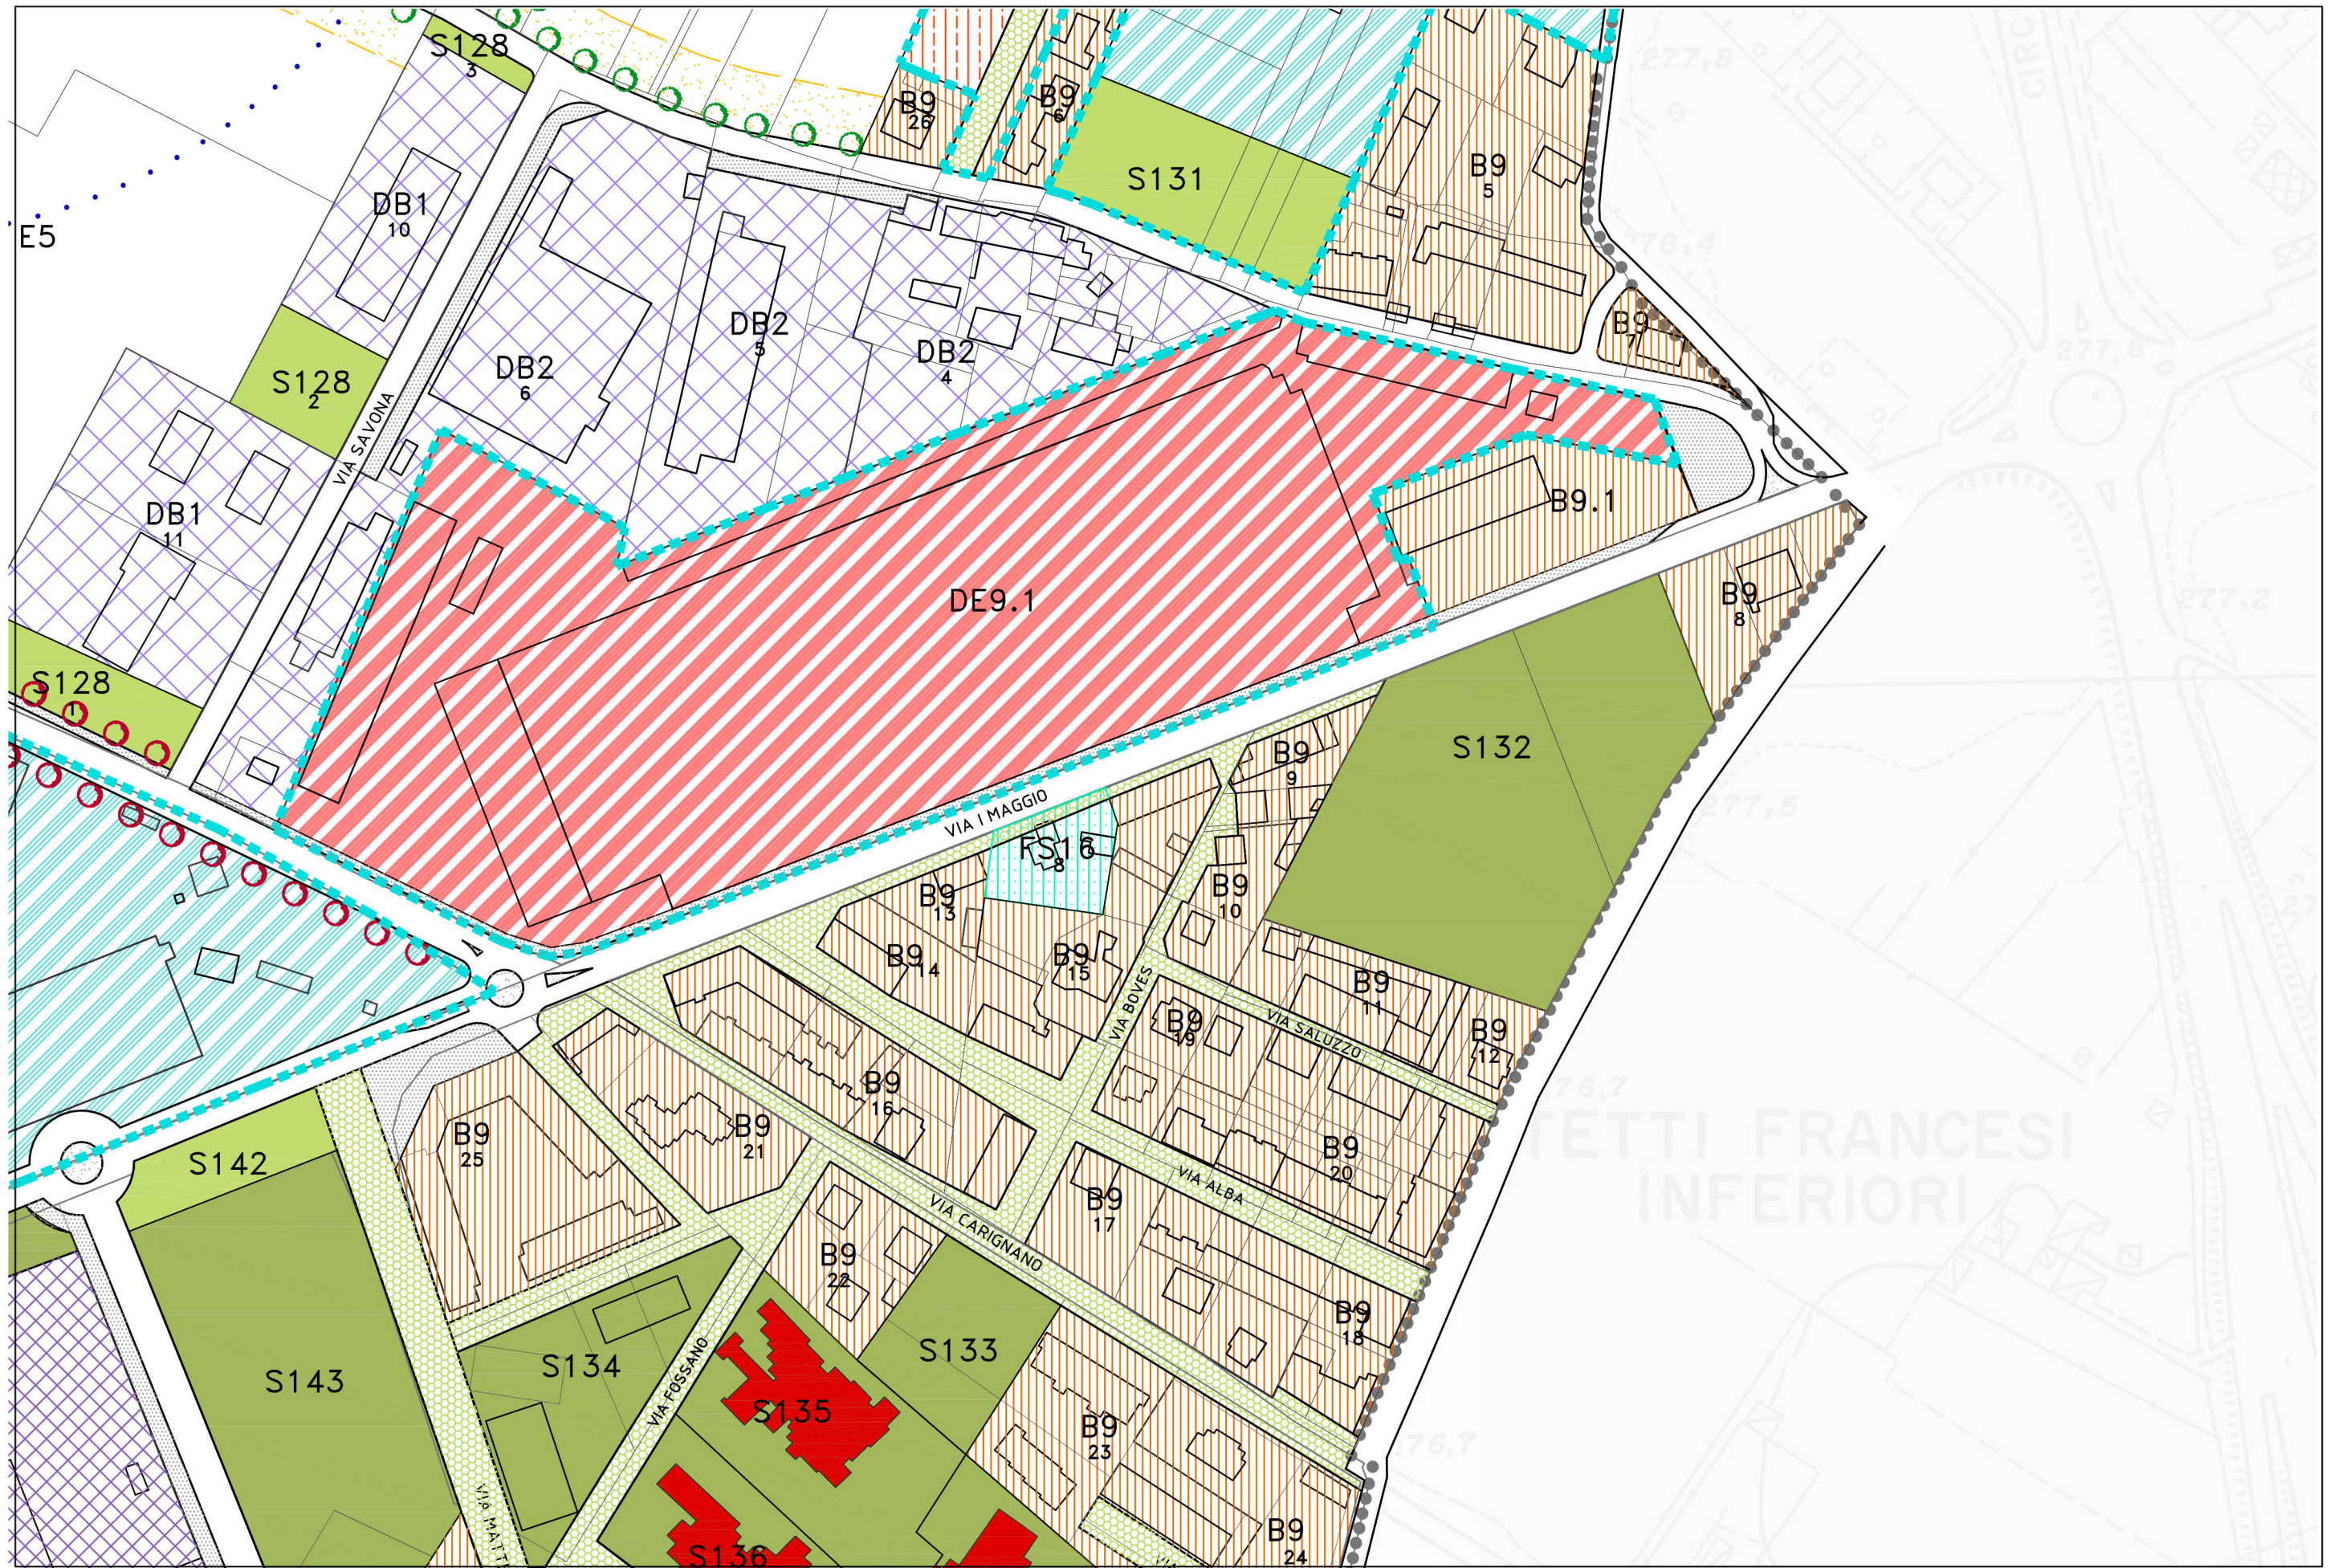


elaborato 3_2_2 TAVOLA 12

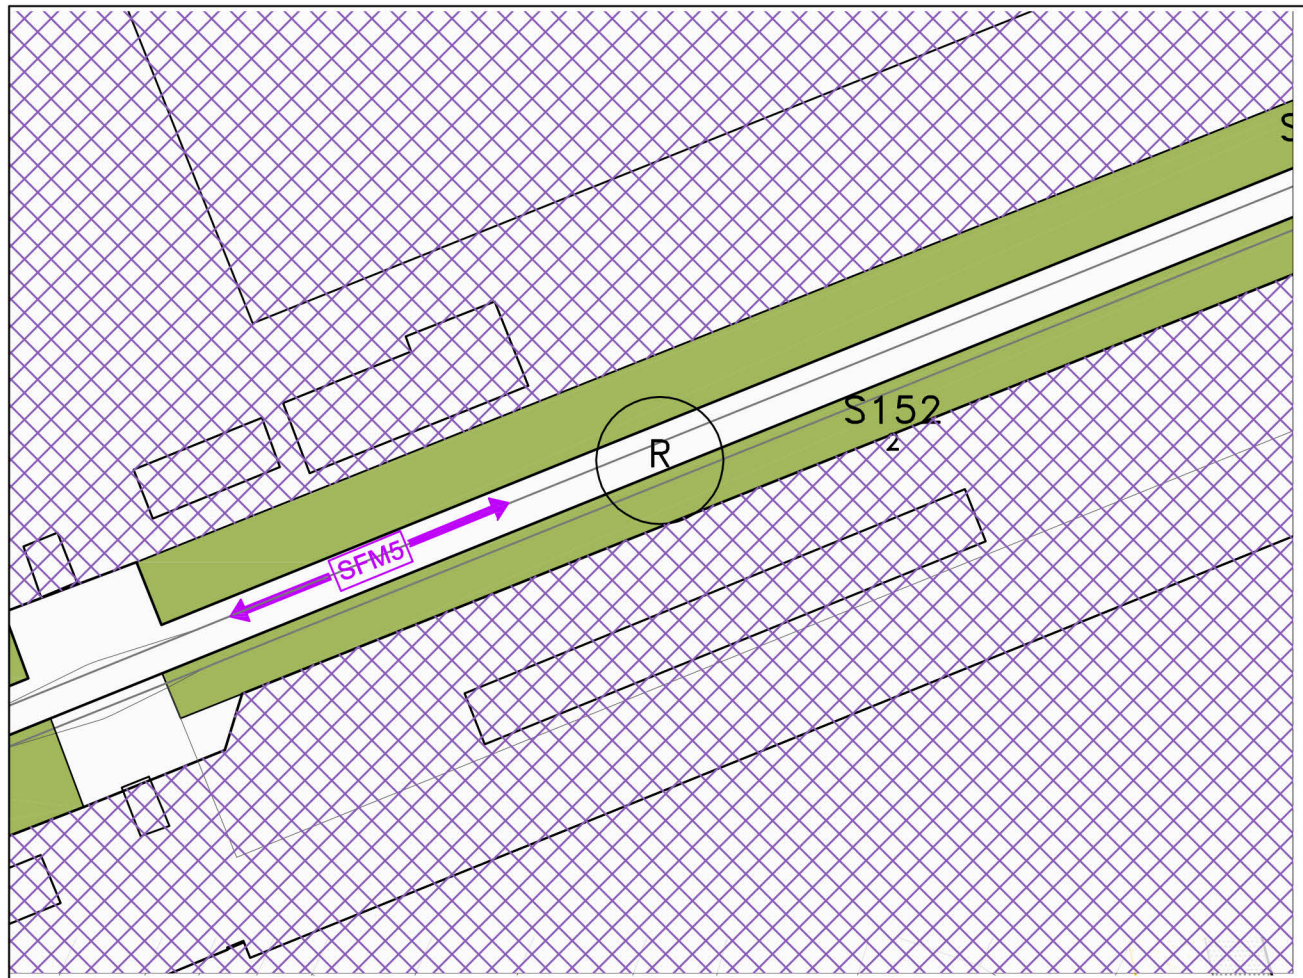

elaborato 3_2_2 TAVOLA 13

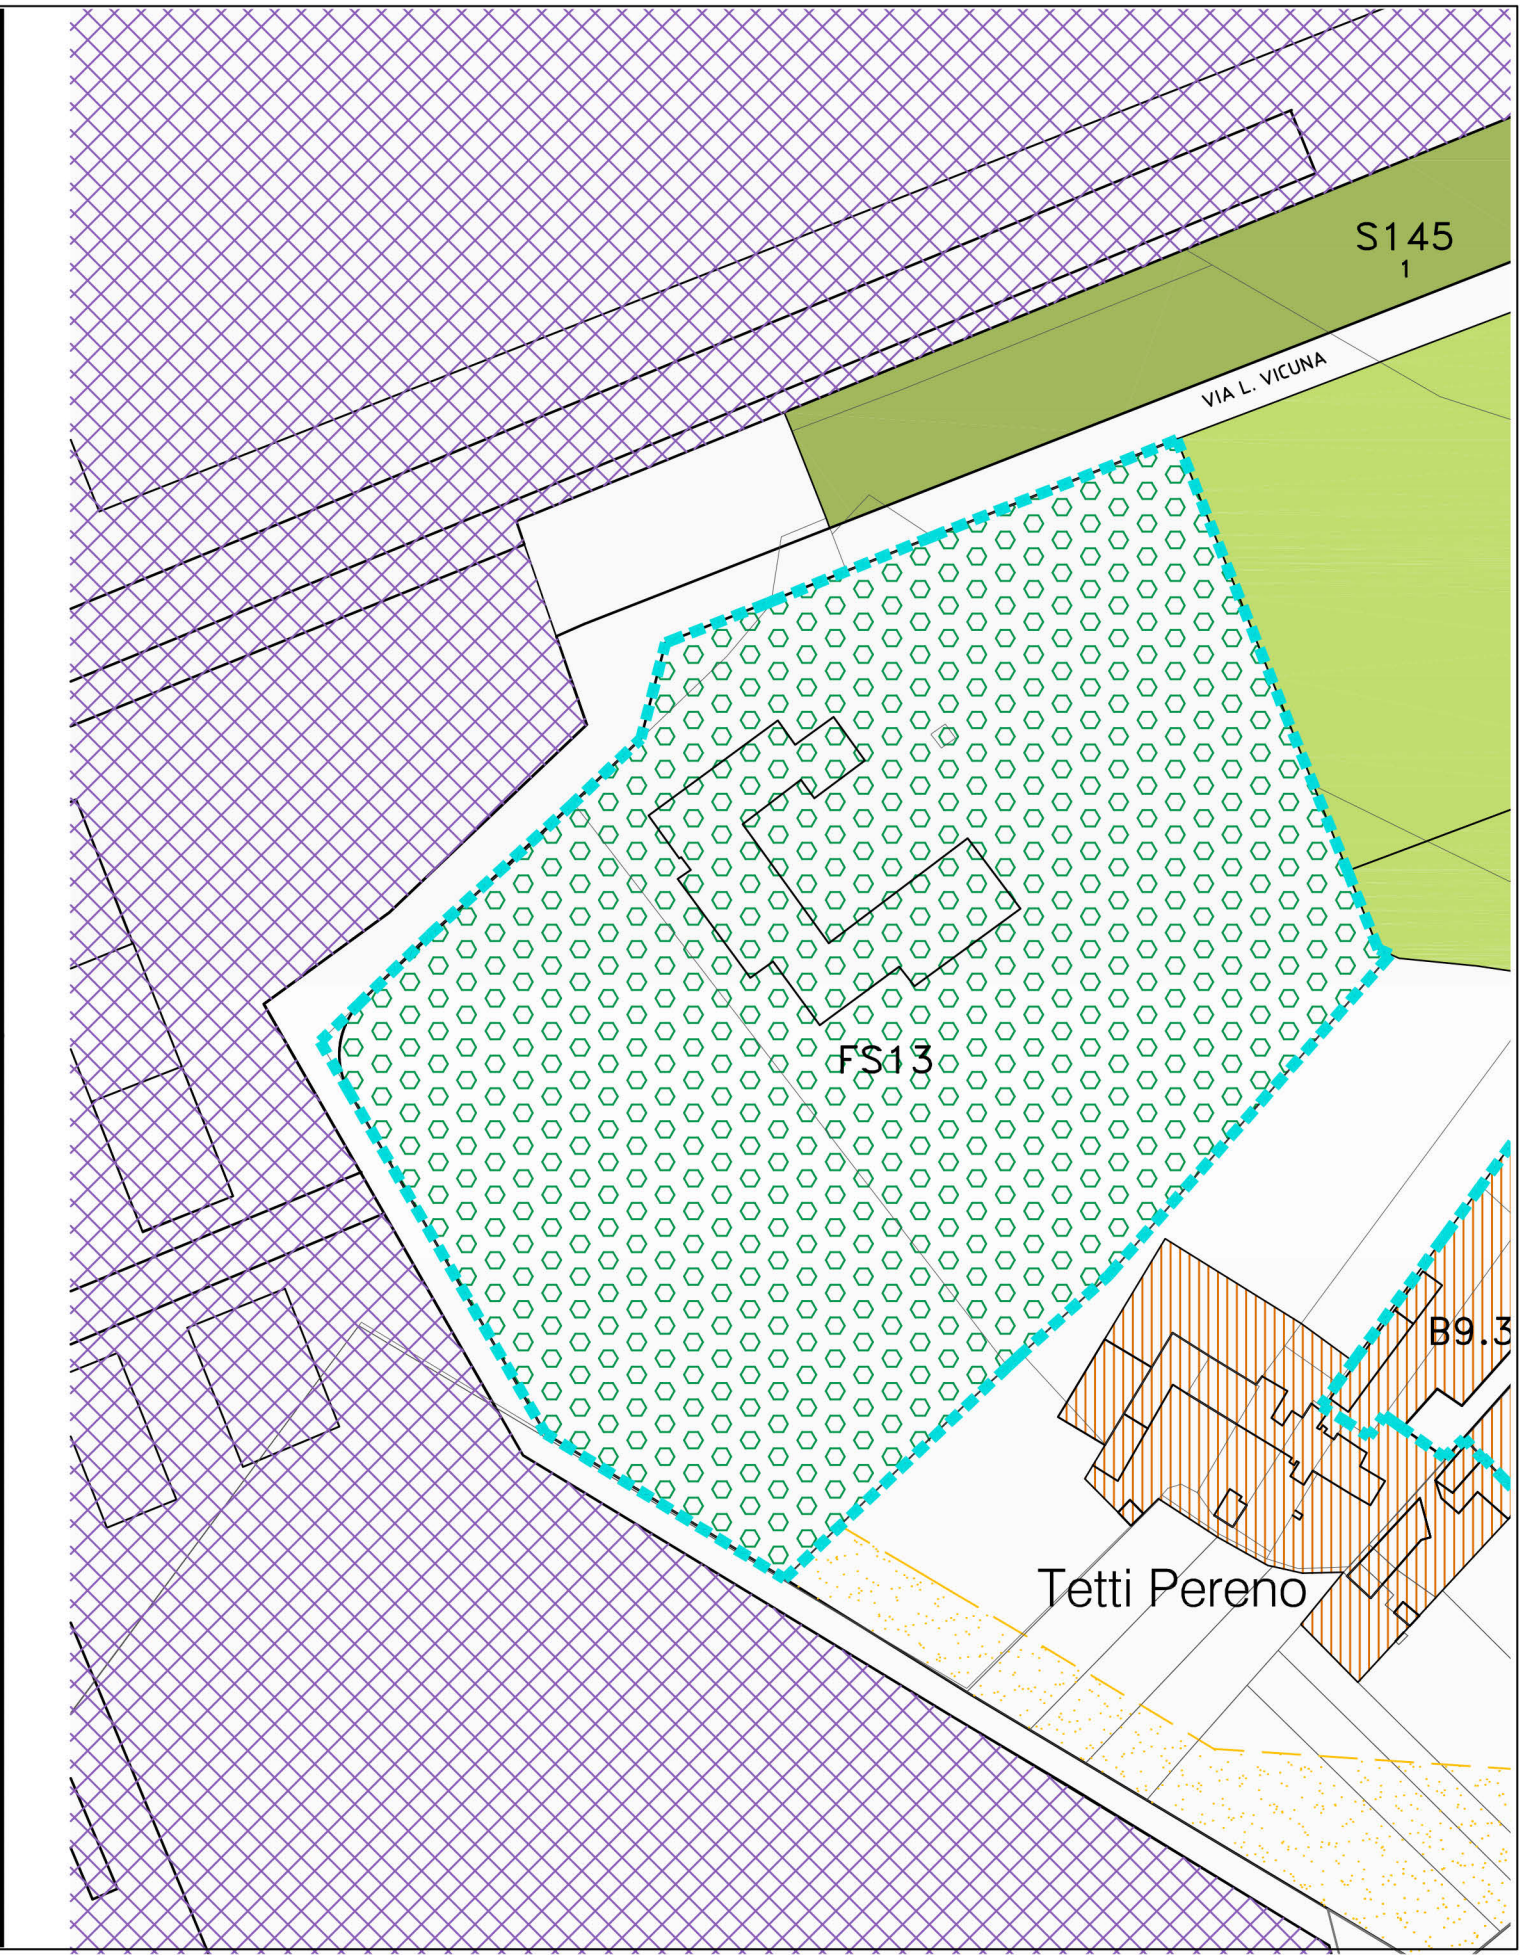

elaborato 3_2_2 TAVOLA 14

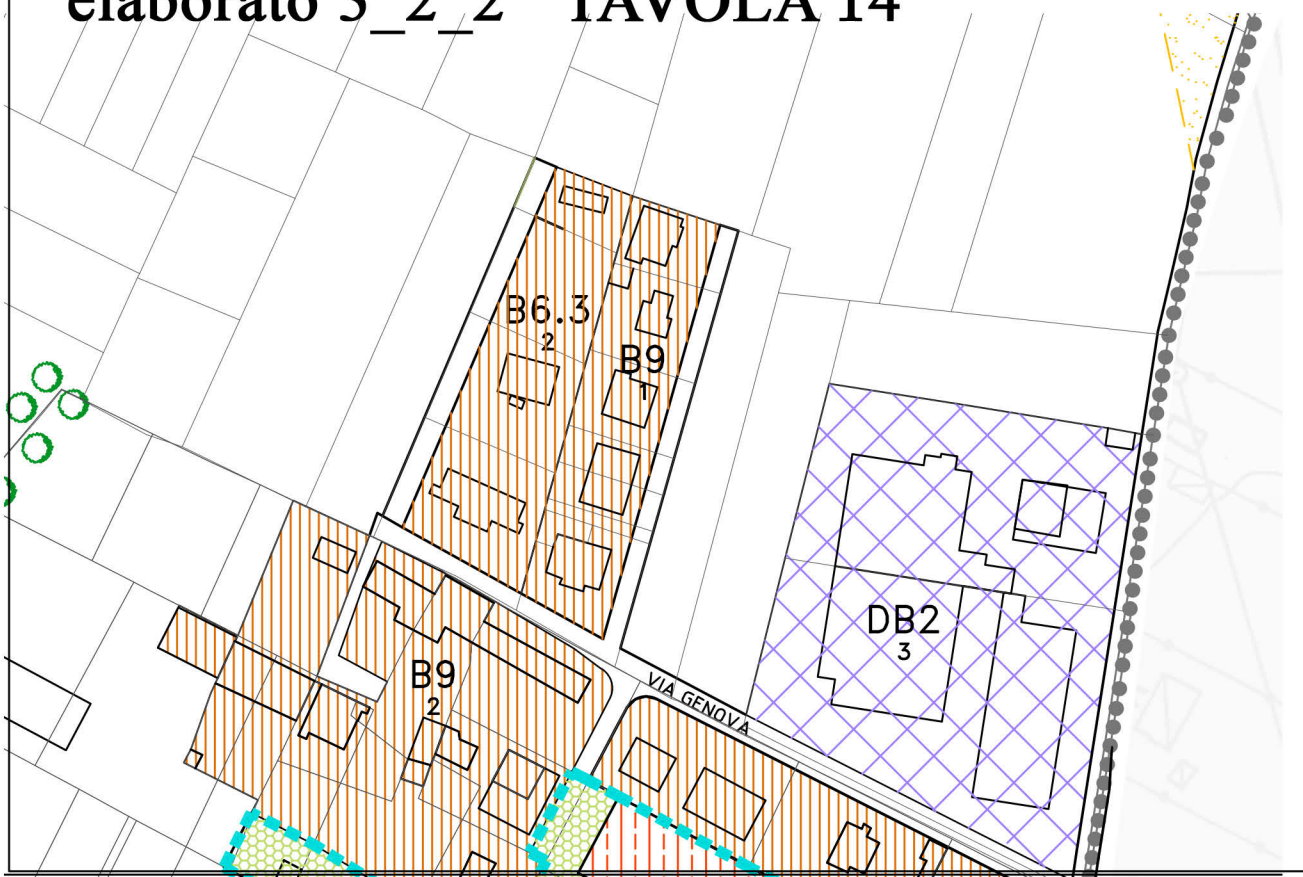

L 14_13 bis elab 3_2_2 t001



elaborato 3_2_2 TAVOLA 15

