FASE "1"
REALIZZAZIONE PAVIMENTAZIONE LATO EDIFICI RESIDENZIALI

TRASLAZIONE VIABILITÀ VEICOLARE CONSENTENDO LA SOSTA CON DISPOSIZIONE A PETTINE LATO EDIFICIO SCOLASTICO

LEGENDA	
	Area Intervento
	Recinzione
	Percorsi veicolari
	Percorsi pedonali
	Transenne metalliche zincata h=1.10
	Segnaletica orizzontale provvisoria

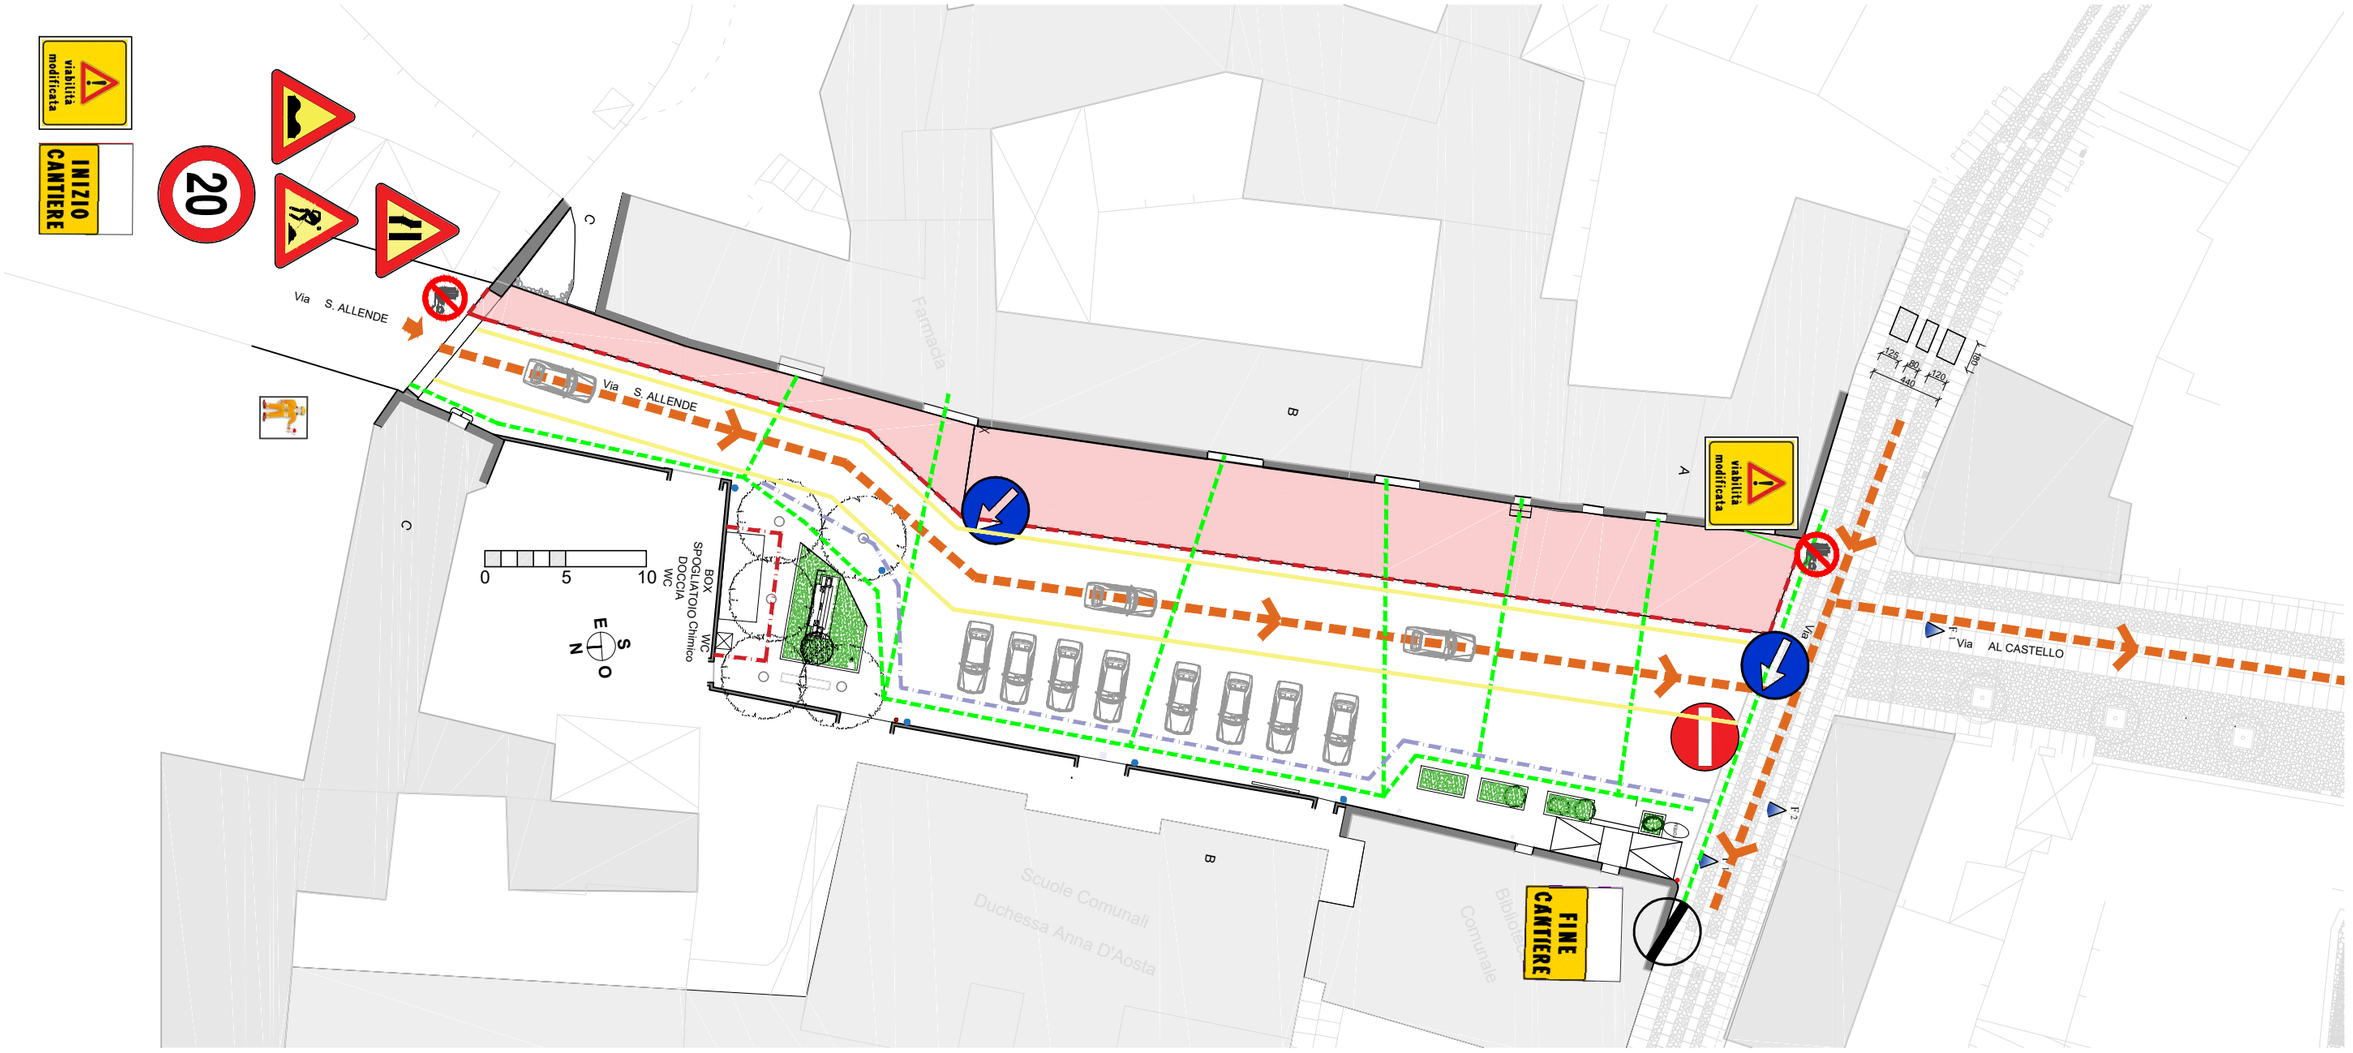

PLANIMETRIA GENERALE
FASE INTERVENTO N.1