

REGIONE PIEMONTE PROVINCIA DI TORINO

Comune di RIVALTA di TORINO

PROGETTO ESECUTIVO

OPERE DI URBANIZZAZIONE PRIMARIA

AREE DI P.R.G.C. CC4.3

PROPONENTI	MORABITO Giuseppe Via Luigi Einaudi 36 - Rivalta di Torino (TO) MRB GPP 68H14 L219R
	COTZA Antonello Via Pascoli 7 - Orbassano (TO) CTZ>NNL 60A28 L219K
PROGETTISTI	TESSA Luigia Via Pascoli 7a - Orbassano (TO) TSS LGU 29T49 C487X
	IMMOBILIARE DELLA PRONDA S.N.C. Via Genovesi 15 - Torino P.IVA: 07603960019
PROGETTISTI	GEMINA S.R.L. Unipersonale Via Ottavio Revel 6 - Torino P.IVA: 08724910016
	Fabrizio MILETTO Ingegnere Via Pascoli 7 - Orbassano (TO) Tel. 011-9012266 MLT FRZ 64B21 L219K
PROGETTISTI	Giuseppe VADALÀ Ingegnere Via Verdi 50 - Rivalta di Torino (TO) Tel. 333-6884213 VDL GPP 83D29 L219B


TAV. 5

OGGETTO

Particolari costruttivi pozzetti di ispezione fognatura bianca/nera - Particolari costruttivi caditoie stradali - Indicazione sezione di scavo


DATA LUGLIO 2016 SCALA 1:25 - 1:20

PARTICOLARI POZZETTI DI ISPEZIONE FOGNATURA BIANCA / NERA

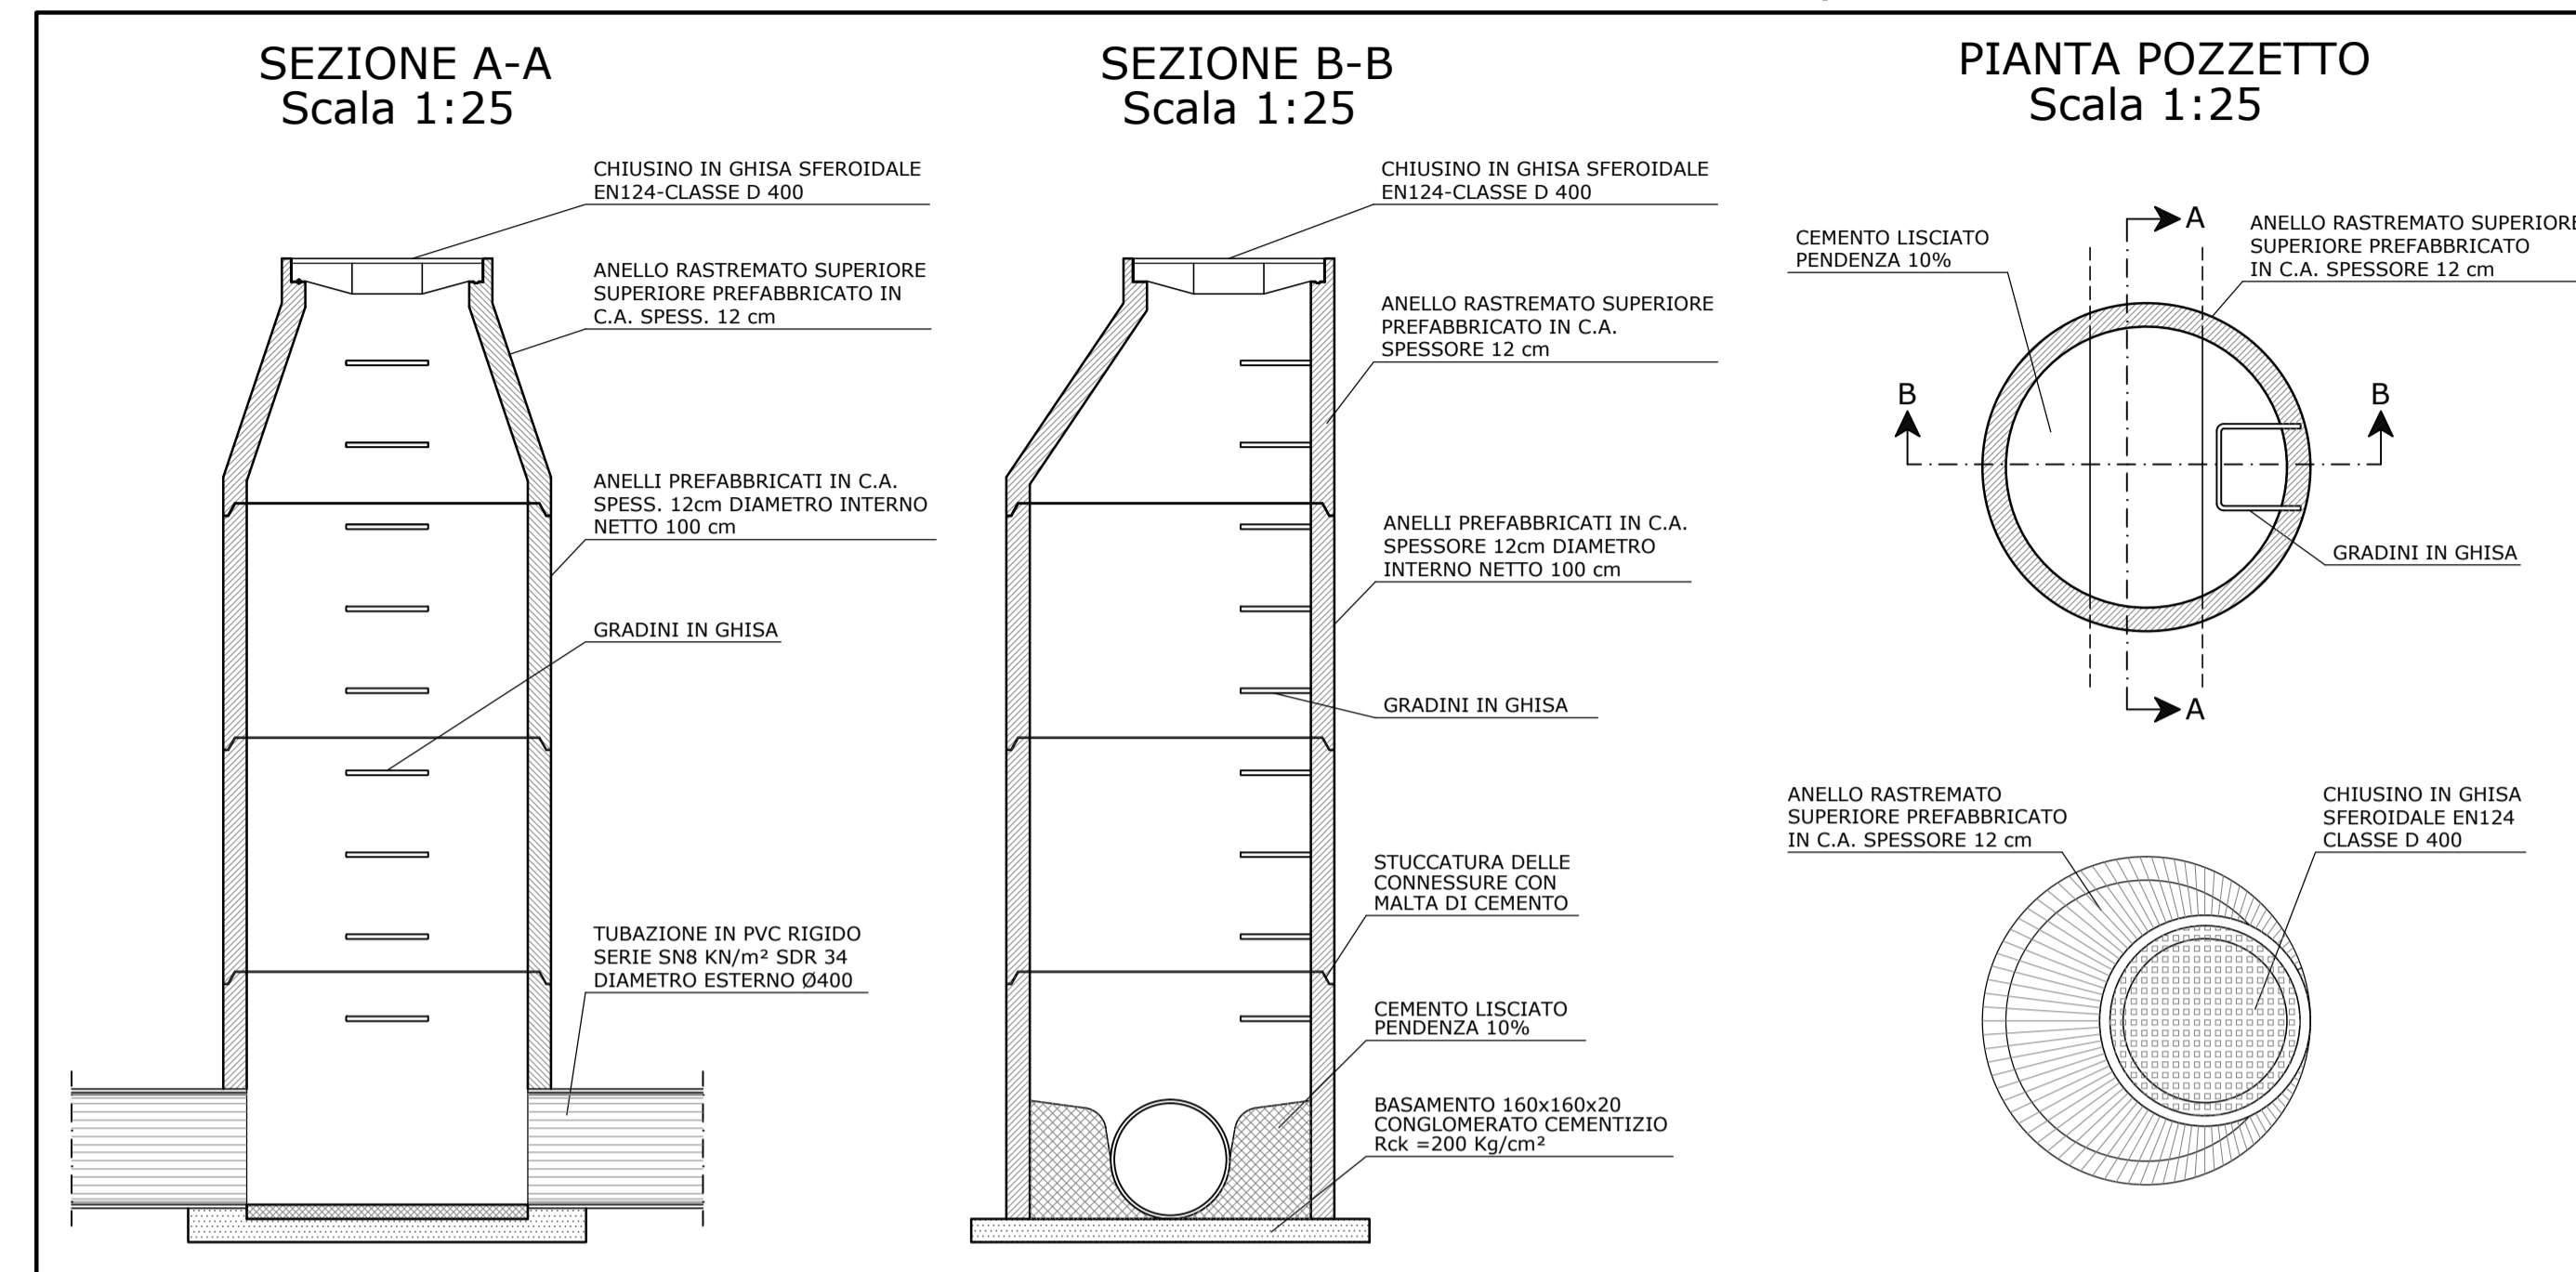

SEZIONE DI SCAVO TIPO FOGNATURA BIANCA

Scala di 1:20

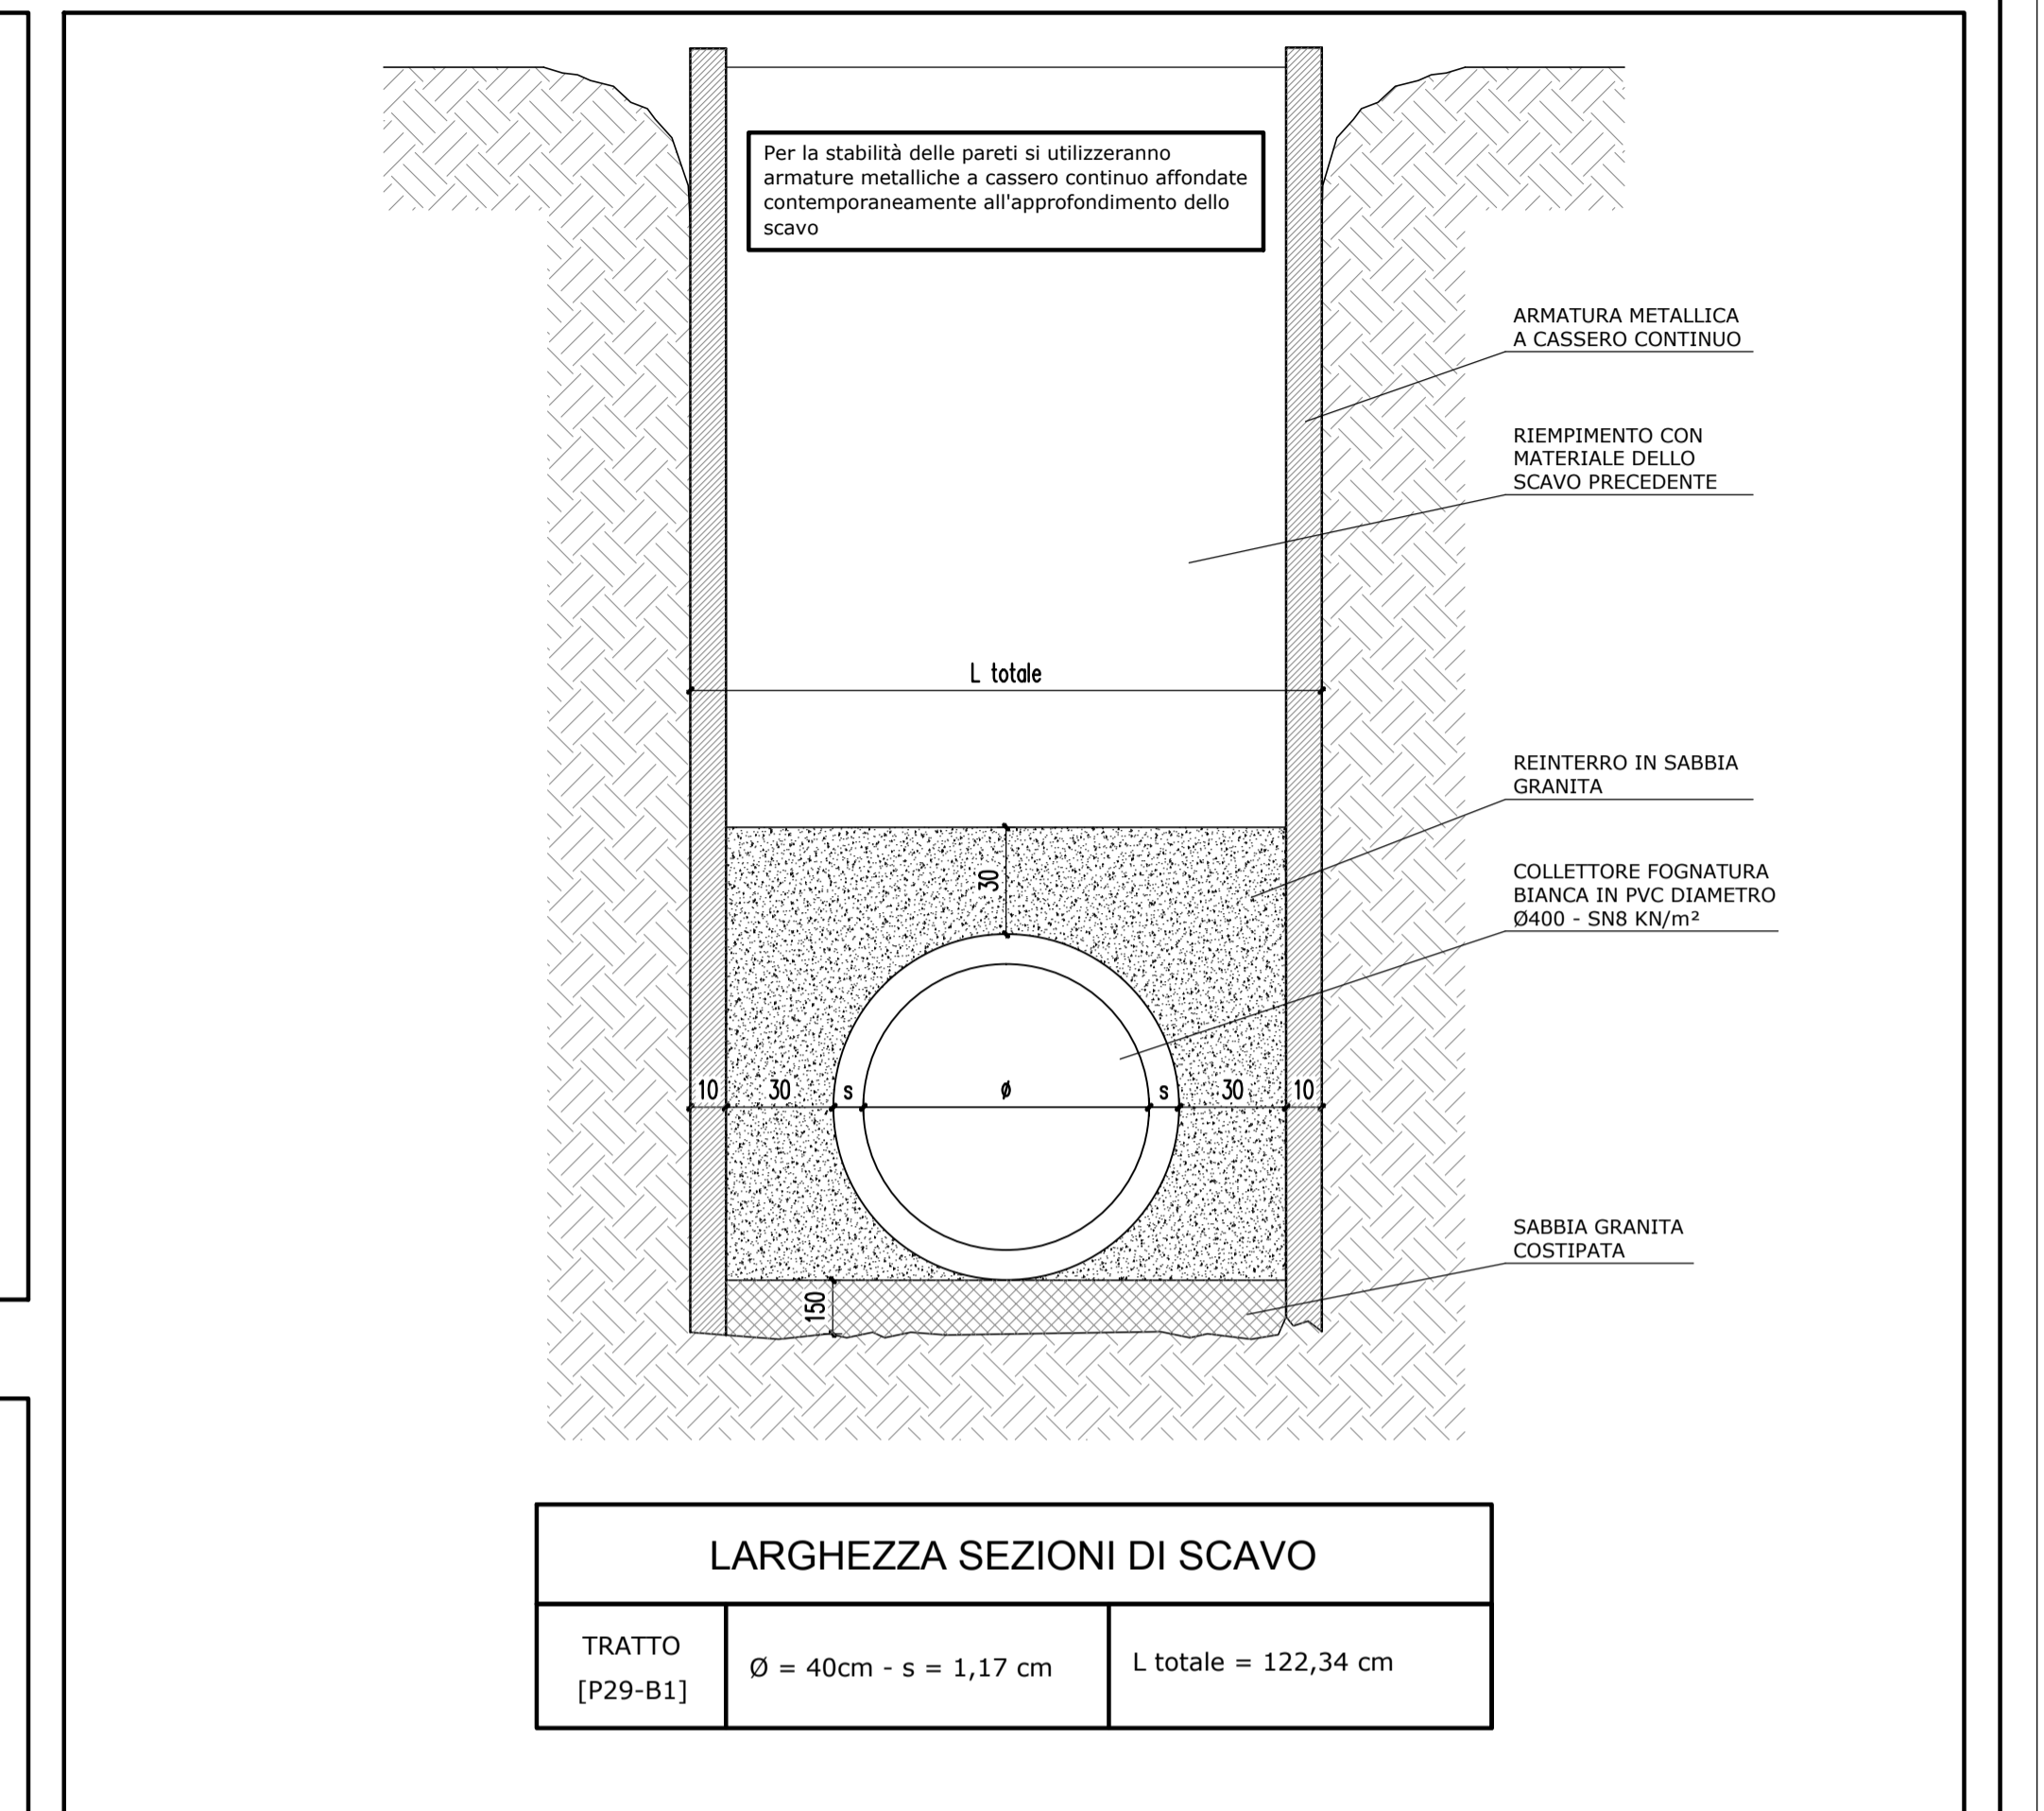

PARTICOLARI CADITOIE STRADALI

