

REGIONE PIEMONTE

PROVINCIA DI TORINO

Comune di RIVALTA di TORINO

PROGETTO ESECUTIVO

OPERE DI URBANIZZAZIONE PRIMARIA

AREE DI P.R.G.C. CC4.3

PROPONENTI MORABITO Giuseppe
Via Luigi Einaudi 36 - Rivalta di Torino (TO)
MRB GPP 68H14 L219R

COTZA Antonello
Via Pascoli 7 - Orbassano (TO)
CTZ>NNL 60A28 L219K

TESSA Luigia
Via Pascoli 7a - Orbassano (TO)
TSS LGU 29T49 C487X

IMMOBILIARE DELLA PRONDA S.N.C.
Via Genovesi 15 - Torino
P.IVA: 07603960019

GEMINA S.R.L. Unipersonale
Via Ottavio Revel 6 - Torino
P.IVA: 08724910016

PROGETTISTI Fabrizio MILETTO Ingegnere
Via Pascoli 7 - Orbassano (TO)
Tel. 011-9012266
MLT FRZ 64B21 L219K

Giuseppe VADALÀ Ingegnere
Via Verdi 50 - Rivalta di Torino (TO)
Tel. 333-6884213
VDL GPP 83D29 L219B

TAV. 6

OGGETTO


Planimetria generale reti idriche
Profili longitudinali fognatura bianca

DATA NOVEMBRE 2016

SCALA 1:500 - 1:100


PLANIMETRIA GENERALE

scala di 1:500

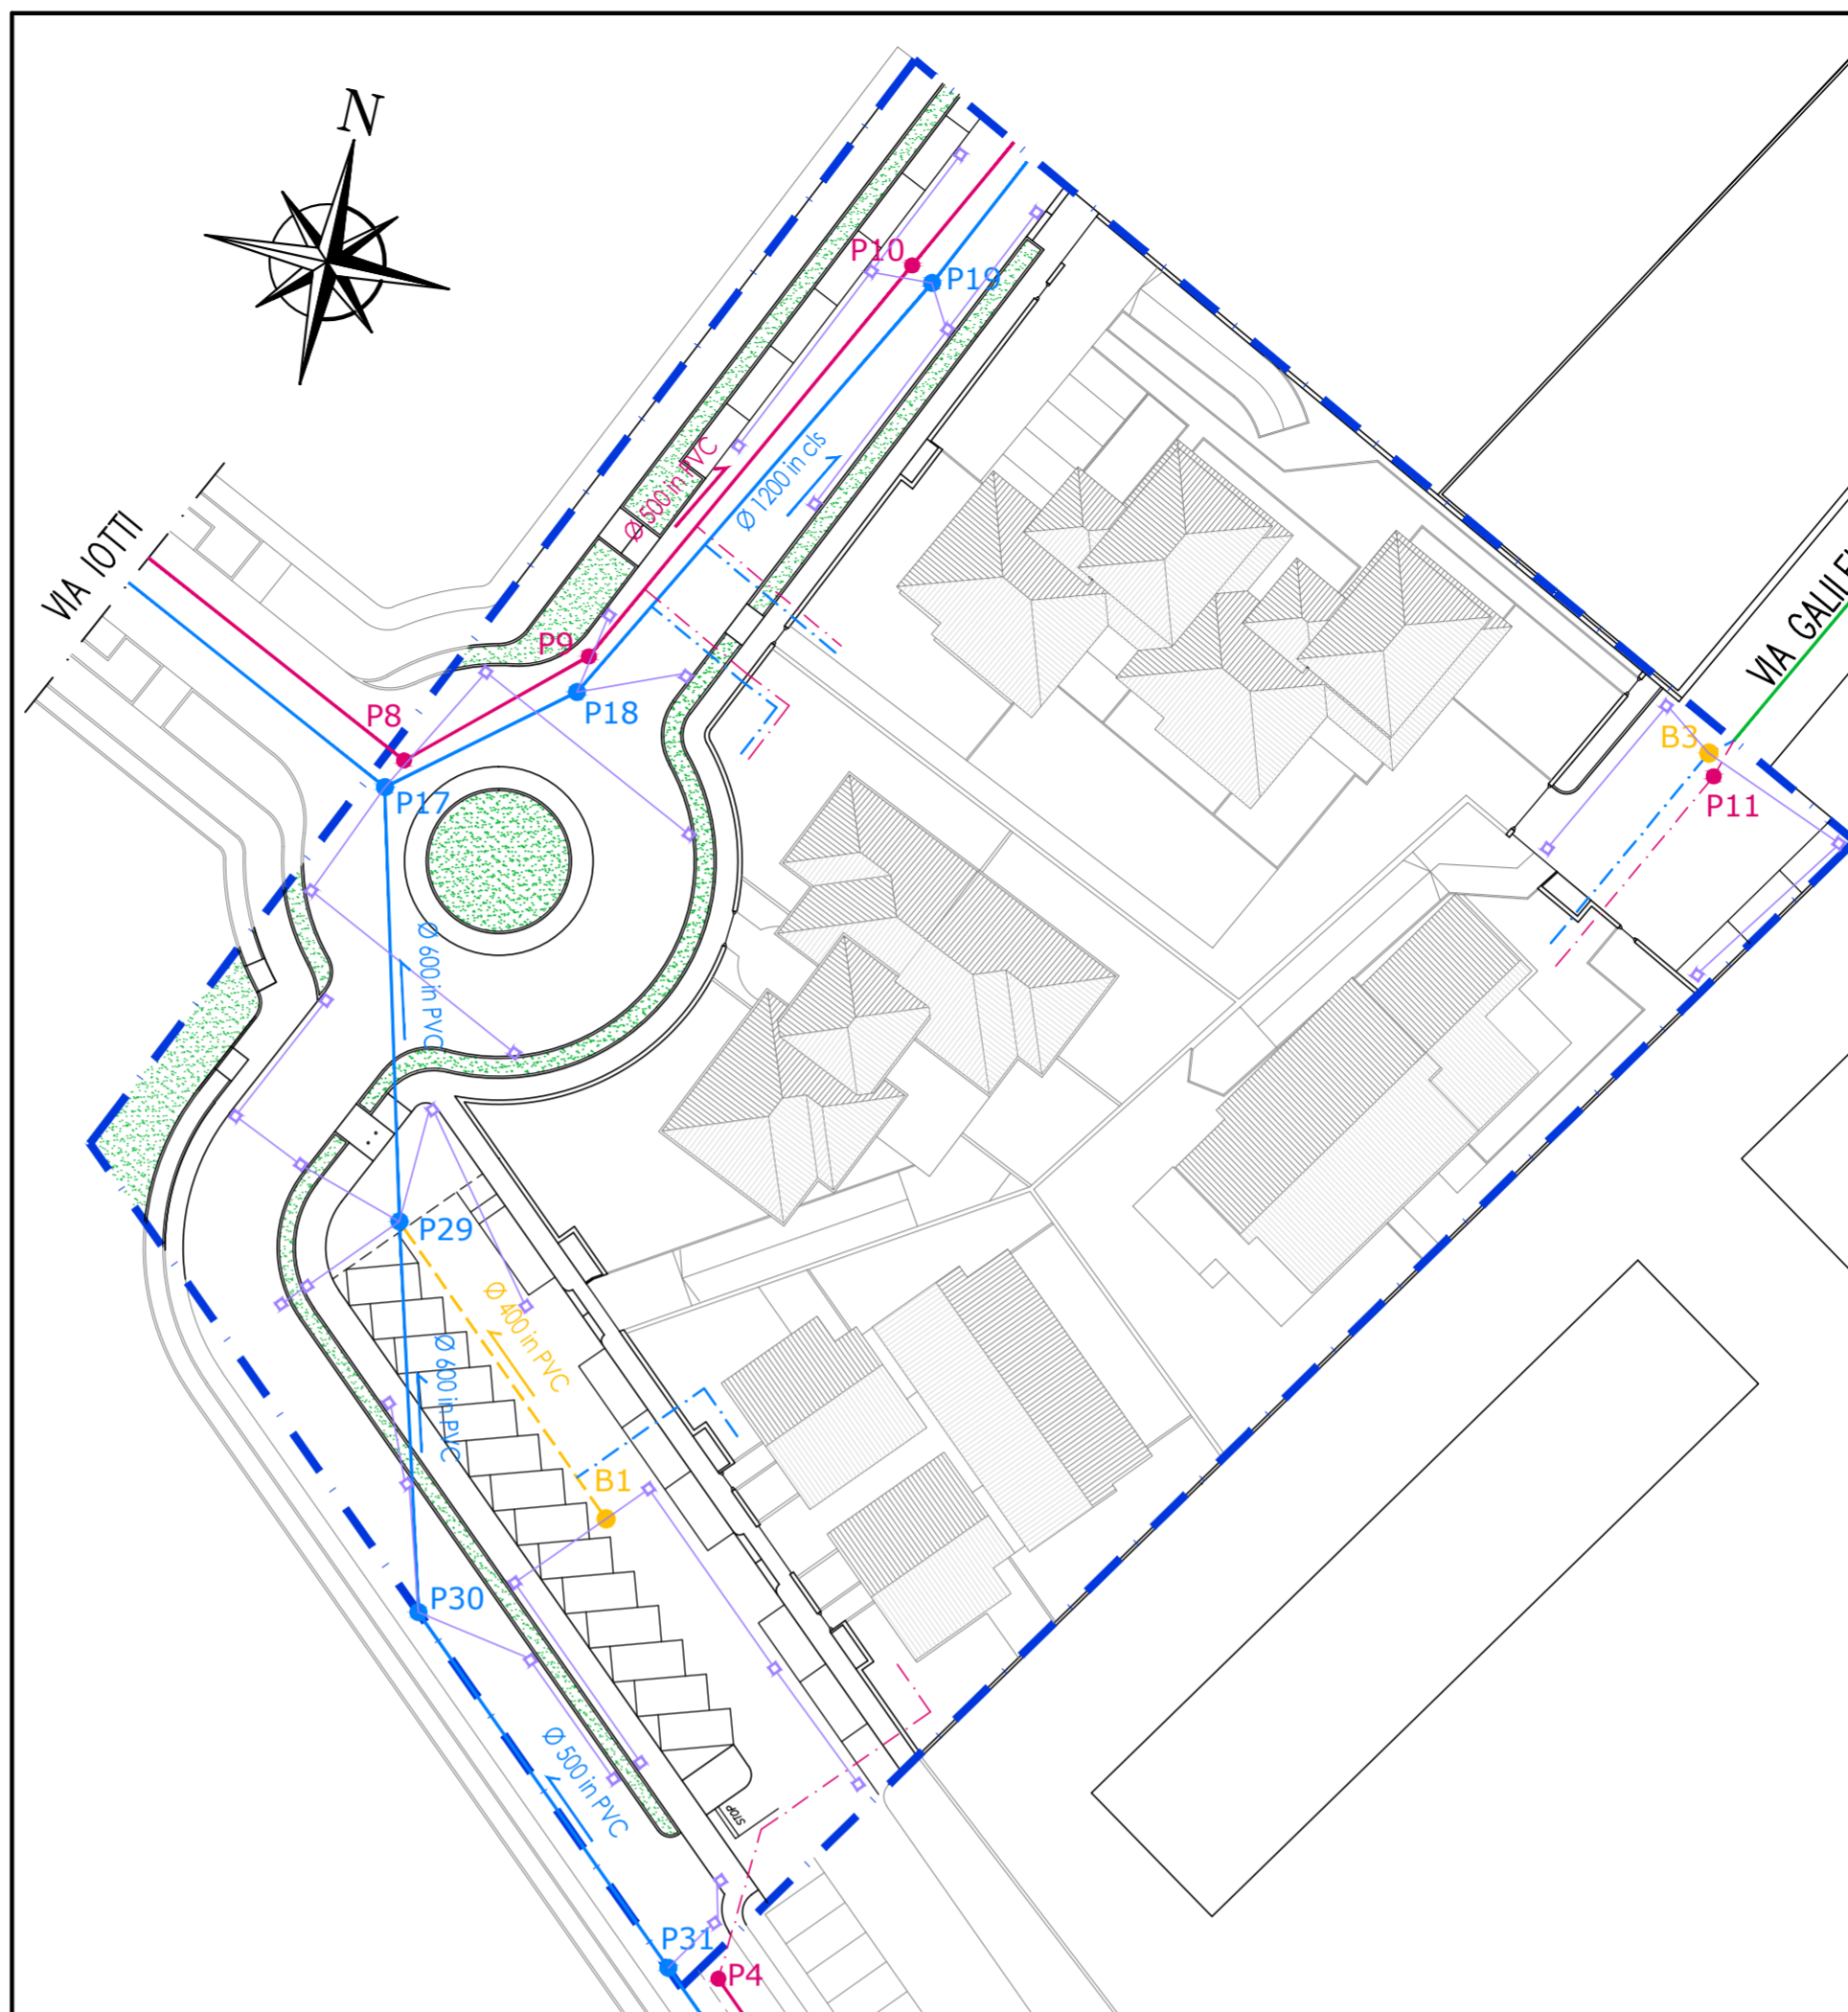

PROFILO LONGITUDINALE FOGNATURA BIANCA IN PROGETTO

284,000 = 0,00

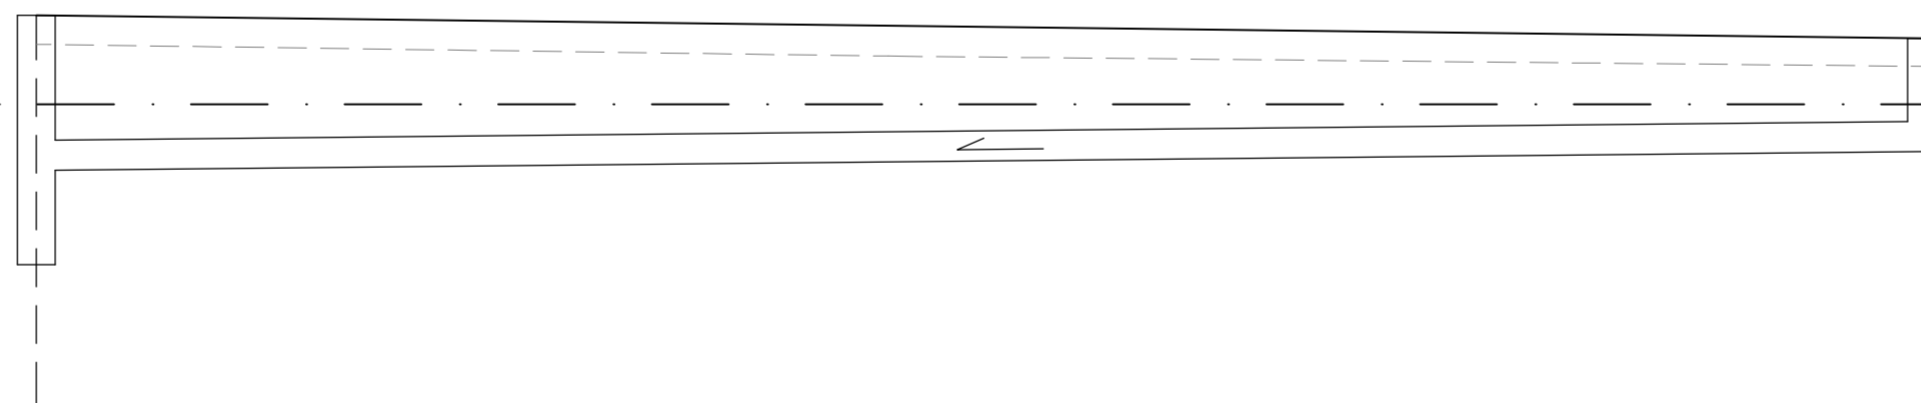

POZZETTO FOGNATURA	P29	B1
DISTANZE PARZIALI		25,00 m
PROGRESSIVE	0,00 m	25,00 m
QUOTA CAMPAGNA	284,79 m	284,50 m
QUOTA PROGETTO	285,18 m	284,87 m
QUOTA FONDO SCORREVOLE	281,88 m	283,12 m
PROFONDITÀ DI SCAVO	2,91 m	1,13 m
PROFONDITÀ FONDO SCORREVOLE (da profilo strada in progetto)	3,30 m	1,50 m
TIPO DI CONDOTTA E DIMENSIONI	PVC Ø400	
PENDENZA	1,00%	

Scala altezze 1:100

Scala lunghezze 1 : 100

0 1 2 5m

LEGENDA

- Confine P.E.C.L.I.
- Fognatura nera realizzata
- Pozzetto fognatura nera realizzato
- Pozzetto fognatura nera in progetto
- Allacciamento fognatura nera
- Fognatura bianca realizzata
- Pozzetto fognatura bianca realizzato
- Allacciamento fognatura bianca
- Fognatura bianca in progetto
- Pozzetto fognatura bianca in progetto
- Fognatura mista realizzata
- Collegamento caditoie in progetto (Ø250 - PVC)
- Caditoia fognatura bianca in progetto