



ANCHE L'OCCHIO VUOLE LA SUA PARTE

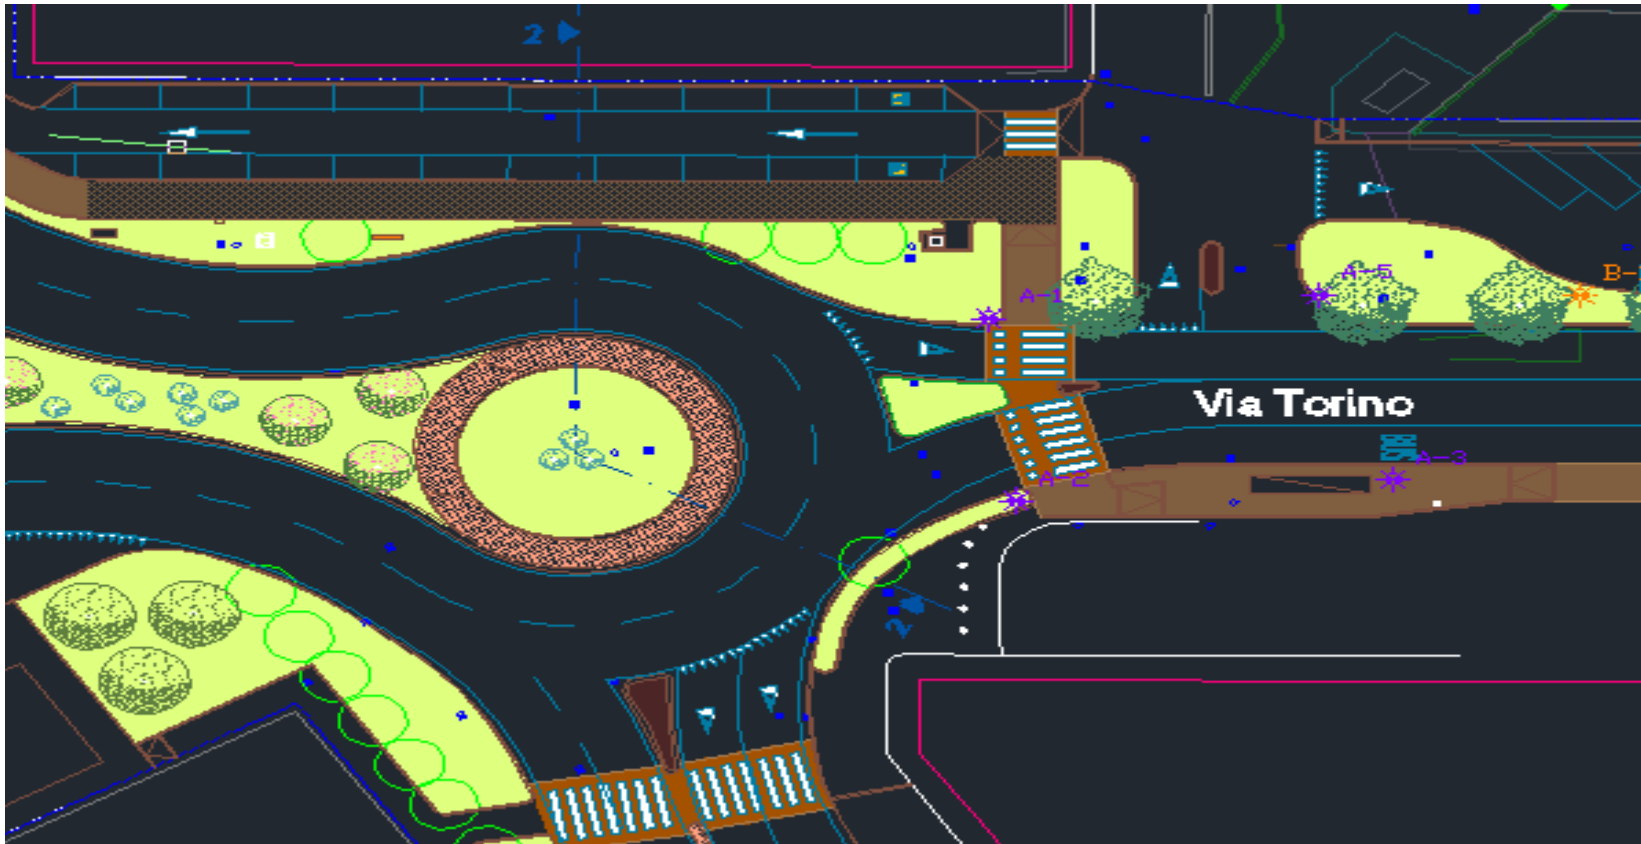

Miglioramento rotatoria via Torino /via Gozzano

- Formazione di prato con relativa preparazione del terreno
- Piantumazione di tappezzanti, cespugli ed essenze floreali
- impianto di irrigazione compreso allacciamento acquedotto


PER.SI PER PASTA

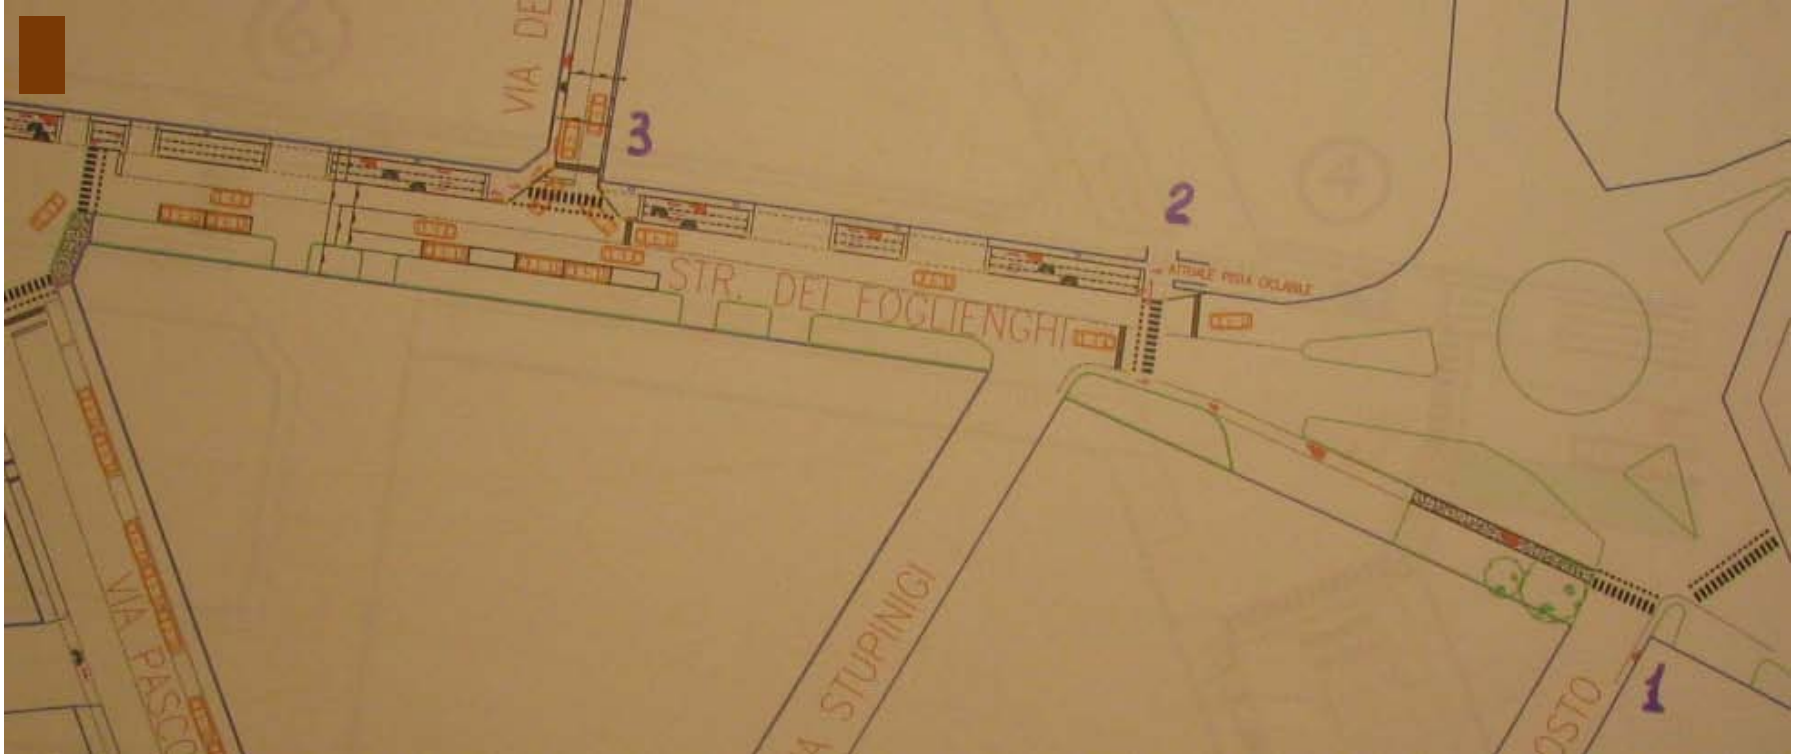

Realizzazione collegamenti ciclopedonali

- Realizzazione collegamento ciclopedonale tra Via Ariosto e la rotonda su via Fogliengi (1)
- Realizzazione collegamento ciclopedonale dalla rotonda in Via Fogliengi fino all'incrocio con Via dei Campi(2/3)

PASTA PARK

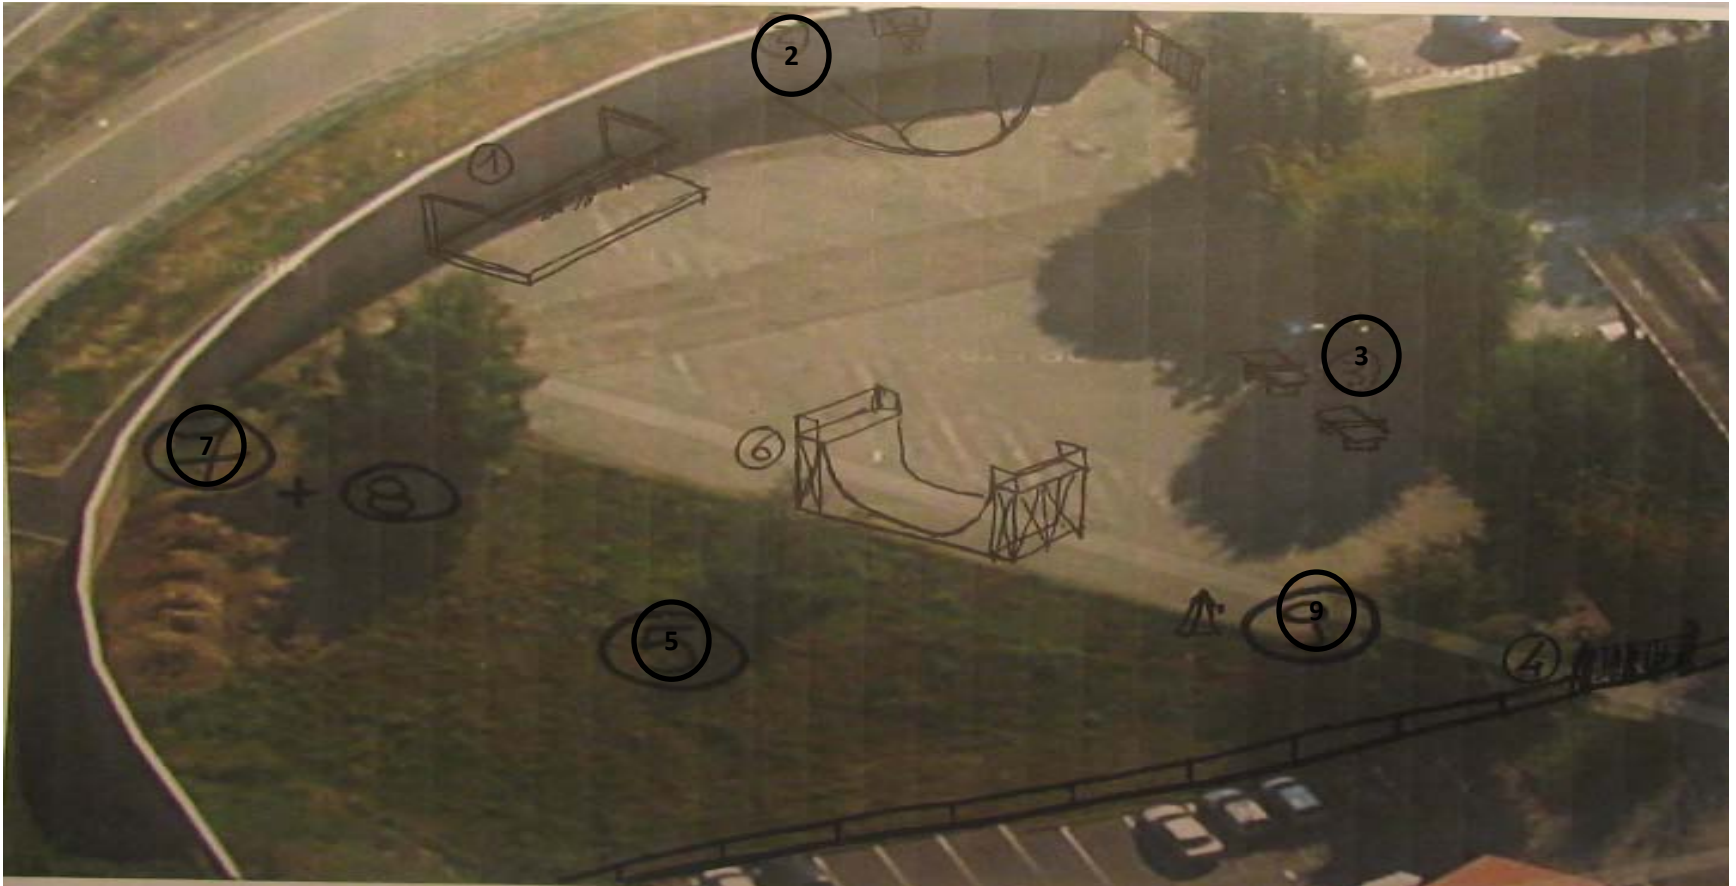

Inserimento arredo per parchi nella zona Barriera Antirumore

N°2 Panchine in legno con struttura in ghisa (7)

N°1 Tavolo da ping-pong in cemento da esterno (3)

N°1 Area basket e relativo tabellone da esterno con rete di sicurezza (2)

N°1 Rifugio con tetto e panche in legno (5)

N°4 cestini porta rifiuti (9)