

COMUNE di RIVALTA di TORINO
(Provincia di Torino)

PIANO ASFALTI 2017


PROGETTO ESECUTIVO

Oggetto:


Elaborato grafico:
planimetria generale interventi

All. 4/6


Tav. 2/2

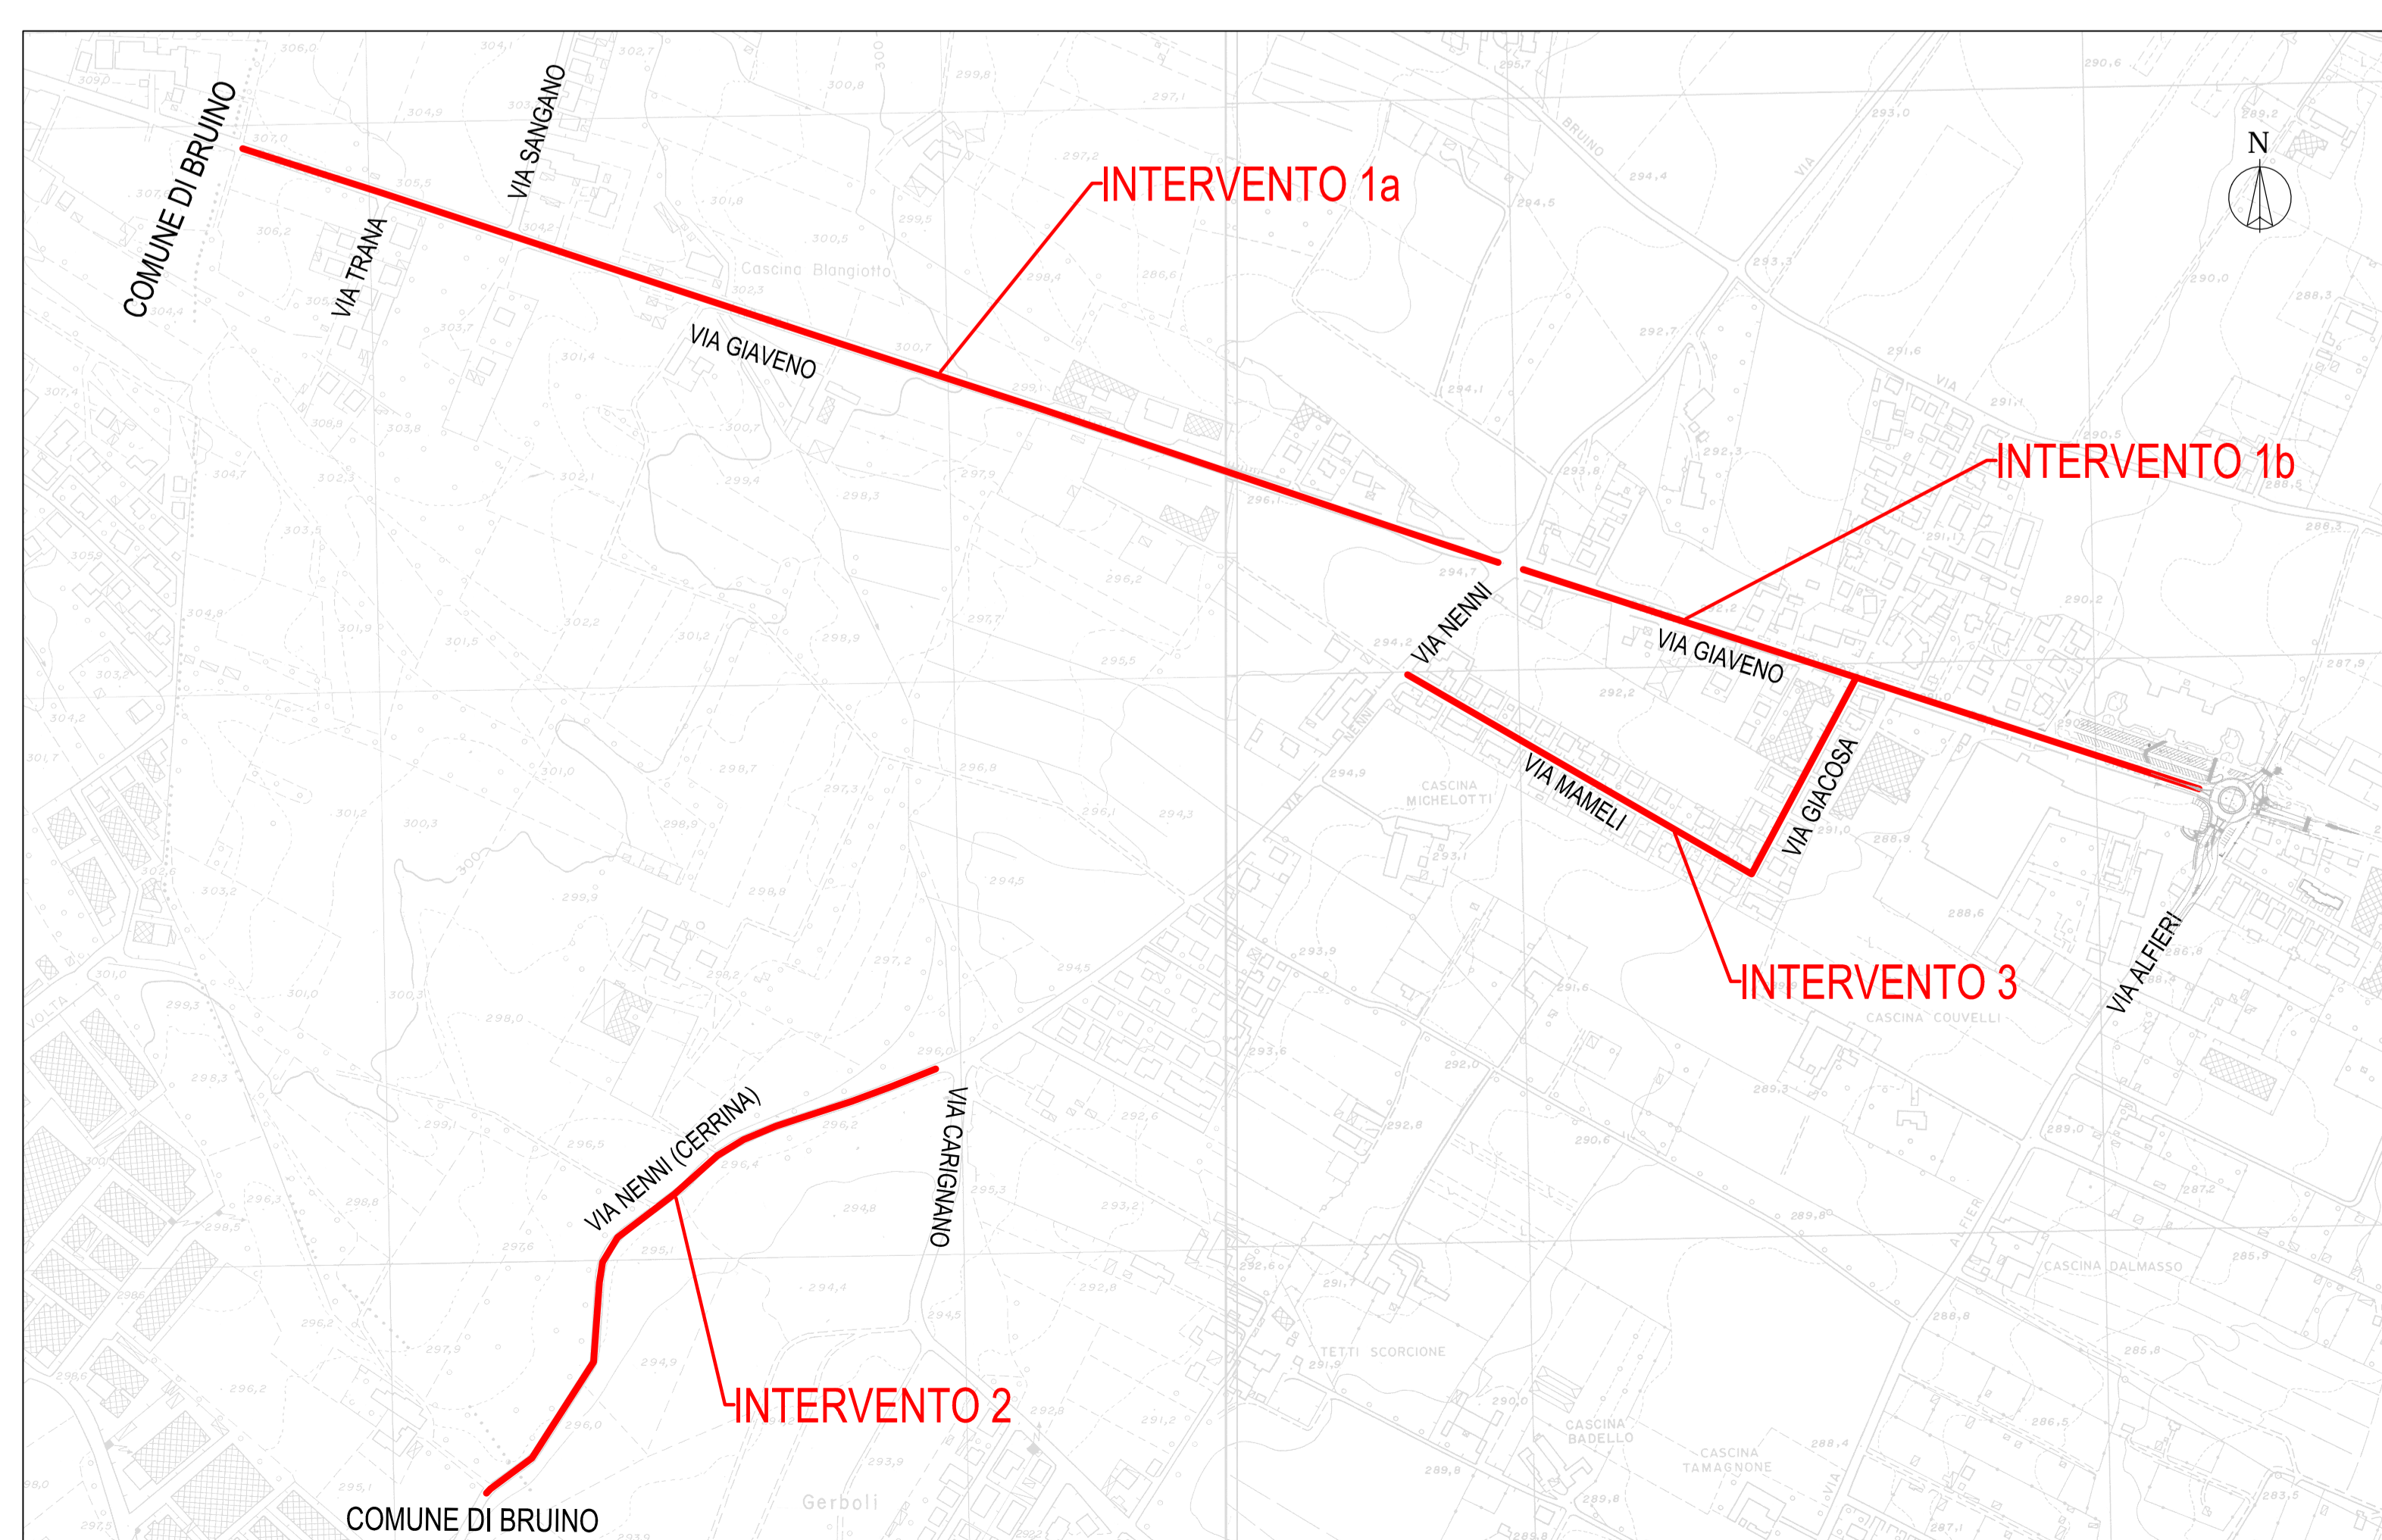

PLANIMETRIA INTERVENTI GERBOLE - scala 1:5.000

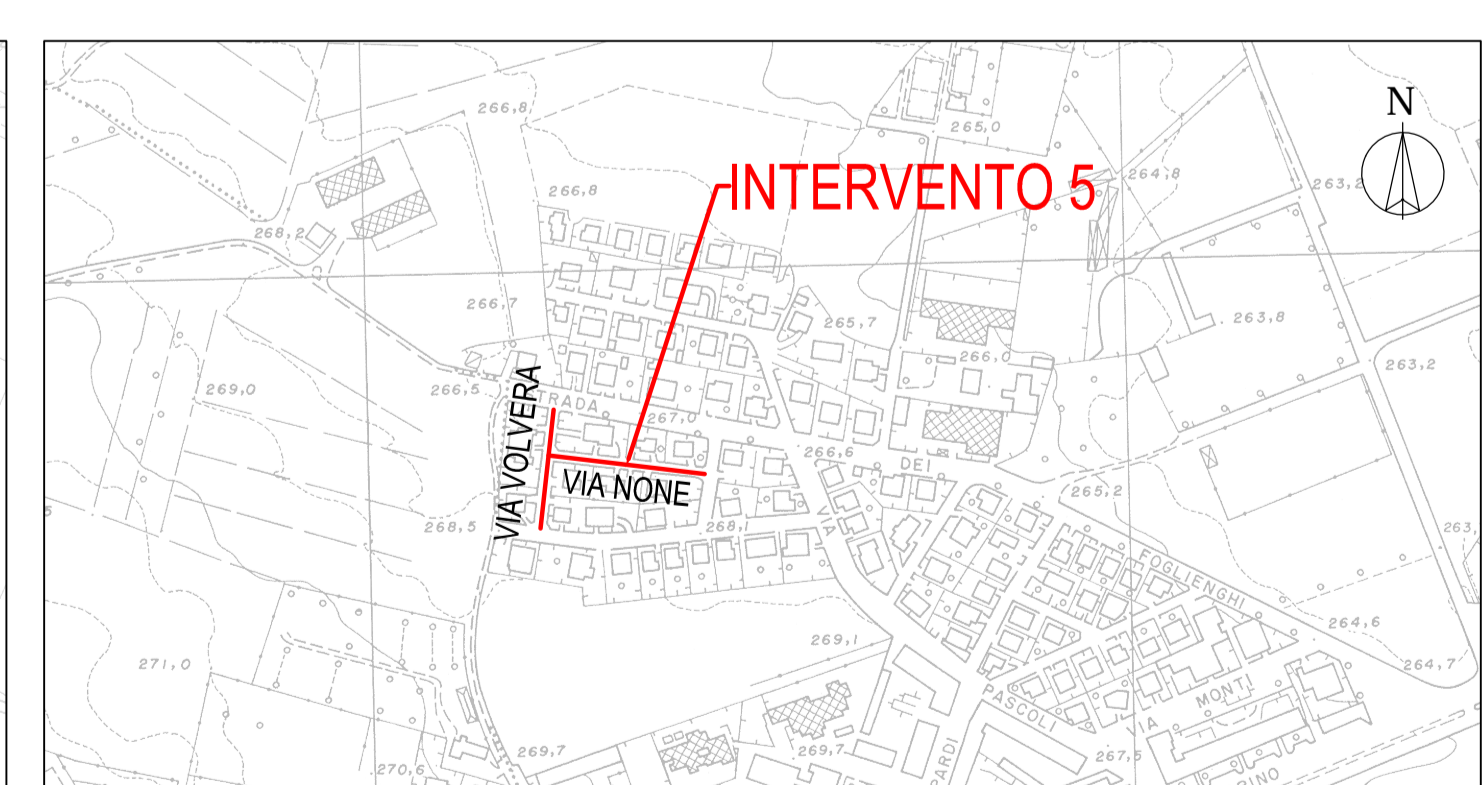

PLANIMETRIA INTERVENTI FRAZIONE PASTA - scala 1:5.000

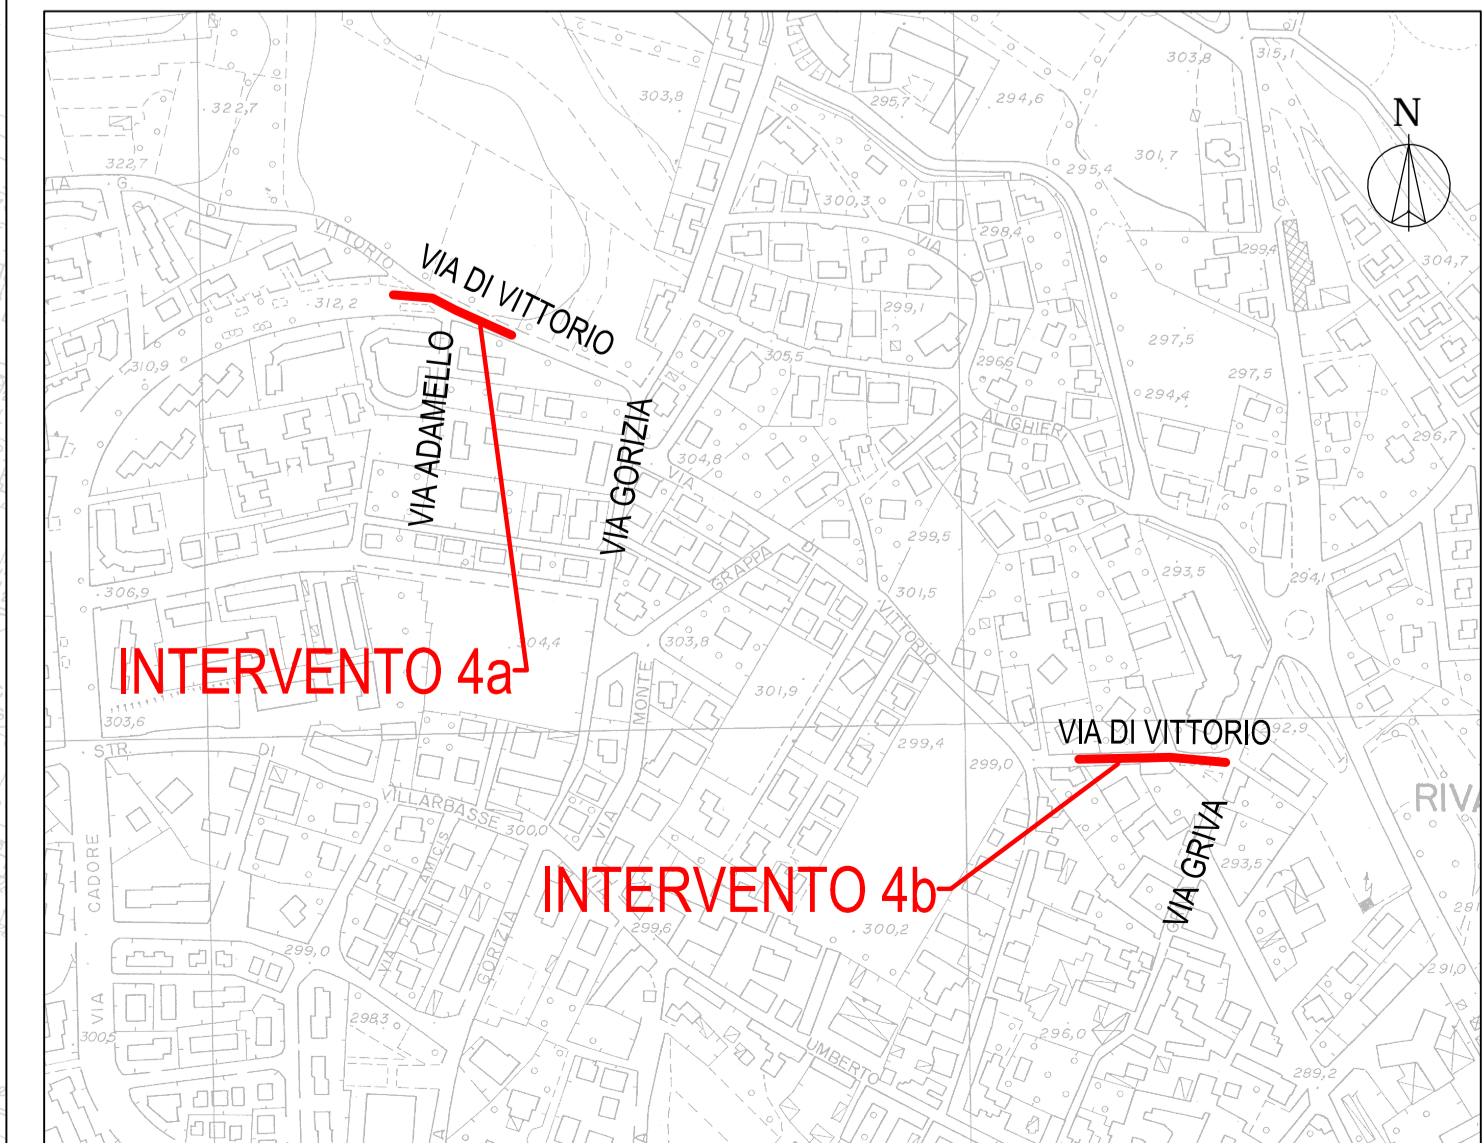

PLANIMETRIA INTERVENTI VILLAGGIO AURORA - scala 1:5.000