





INTERVENTO 1a VIA GIAVENO - scala 1:1.500

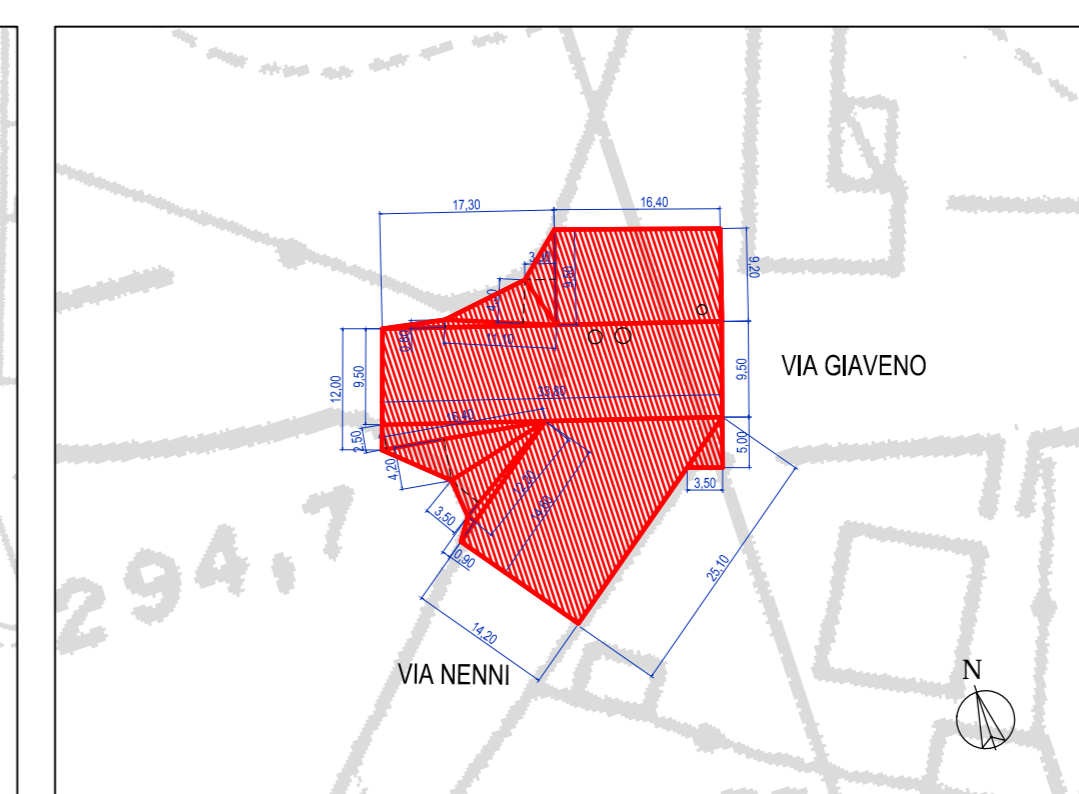

INTERVENTO 1a - PARTICOLARE AREA (3) scala 1:750

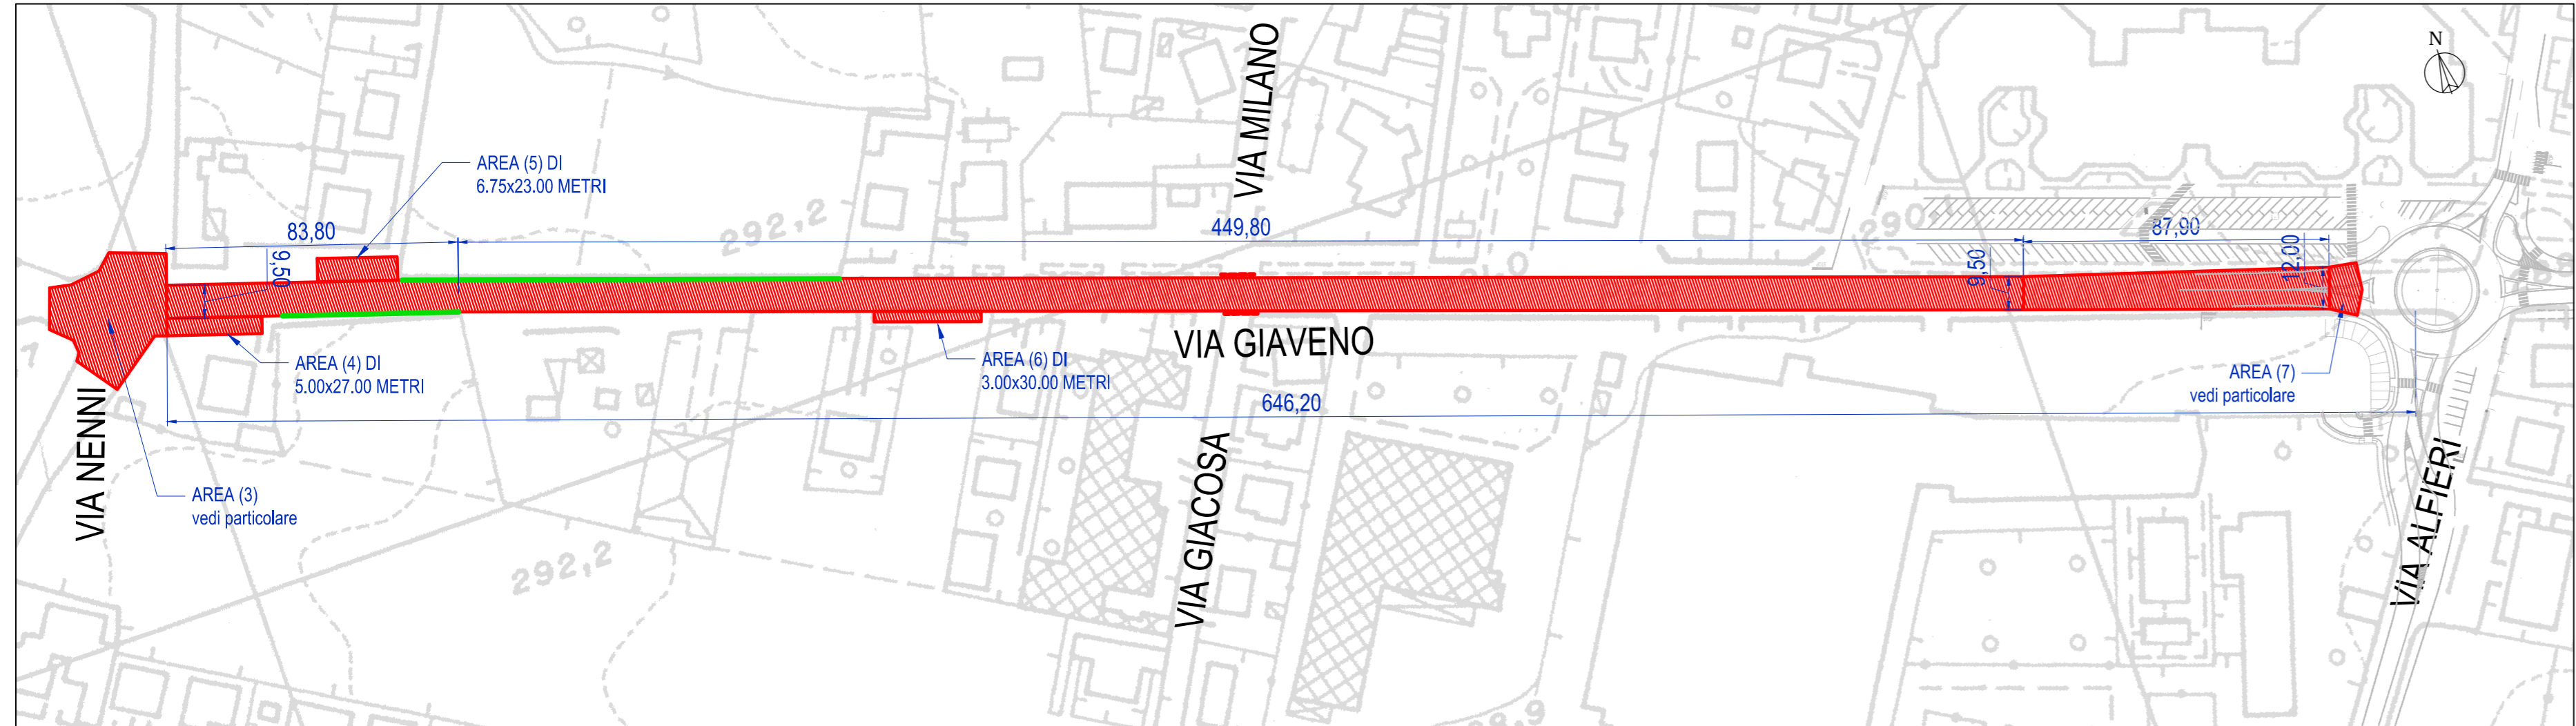


INTERVENTO 1b VIA GIAVENO - scala 1:1.500

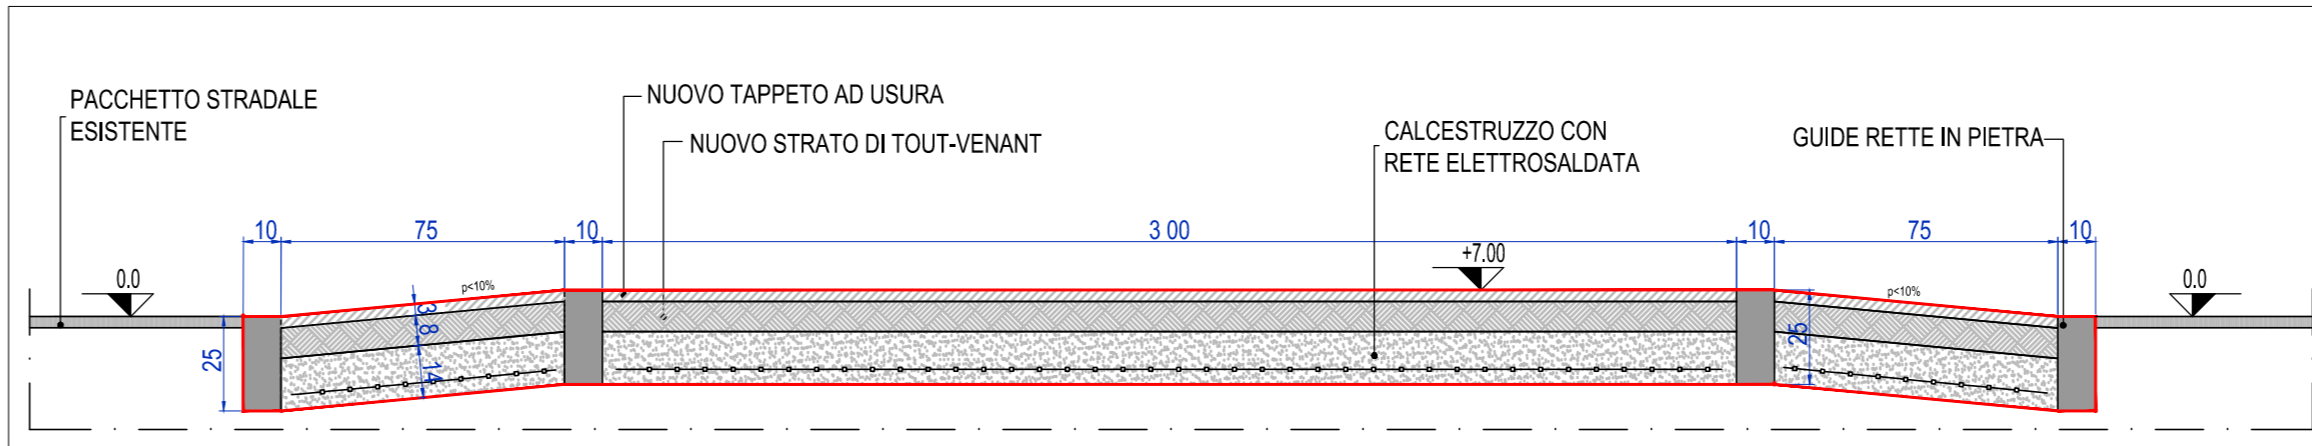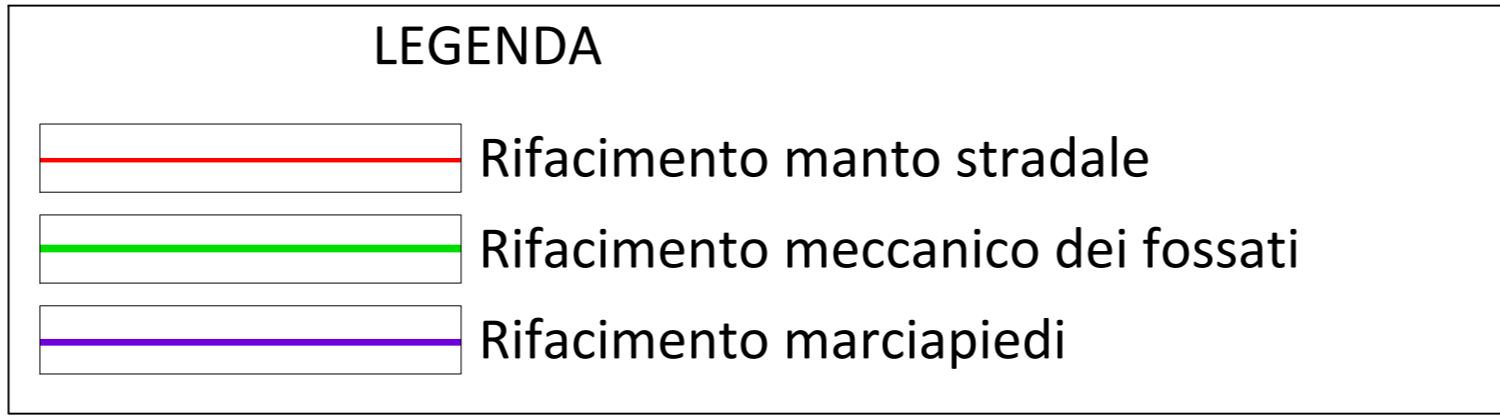

SEZIONE A-A - SCALA 1:200




INTERVENTO 2 VIA NENNI (CERRINA) scala 1:1.500

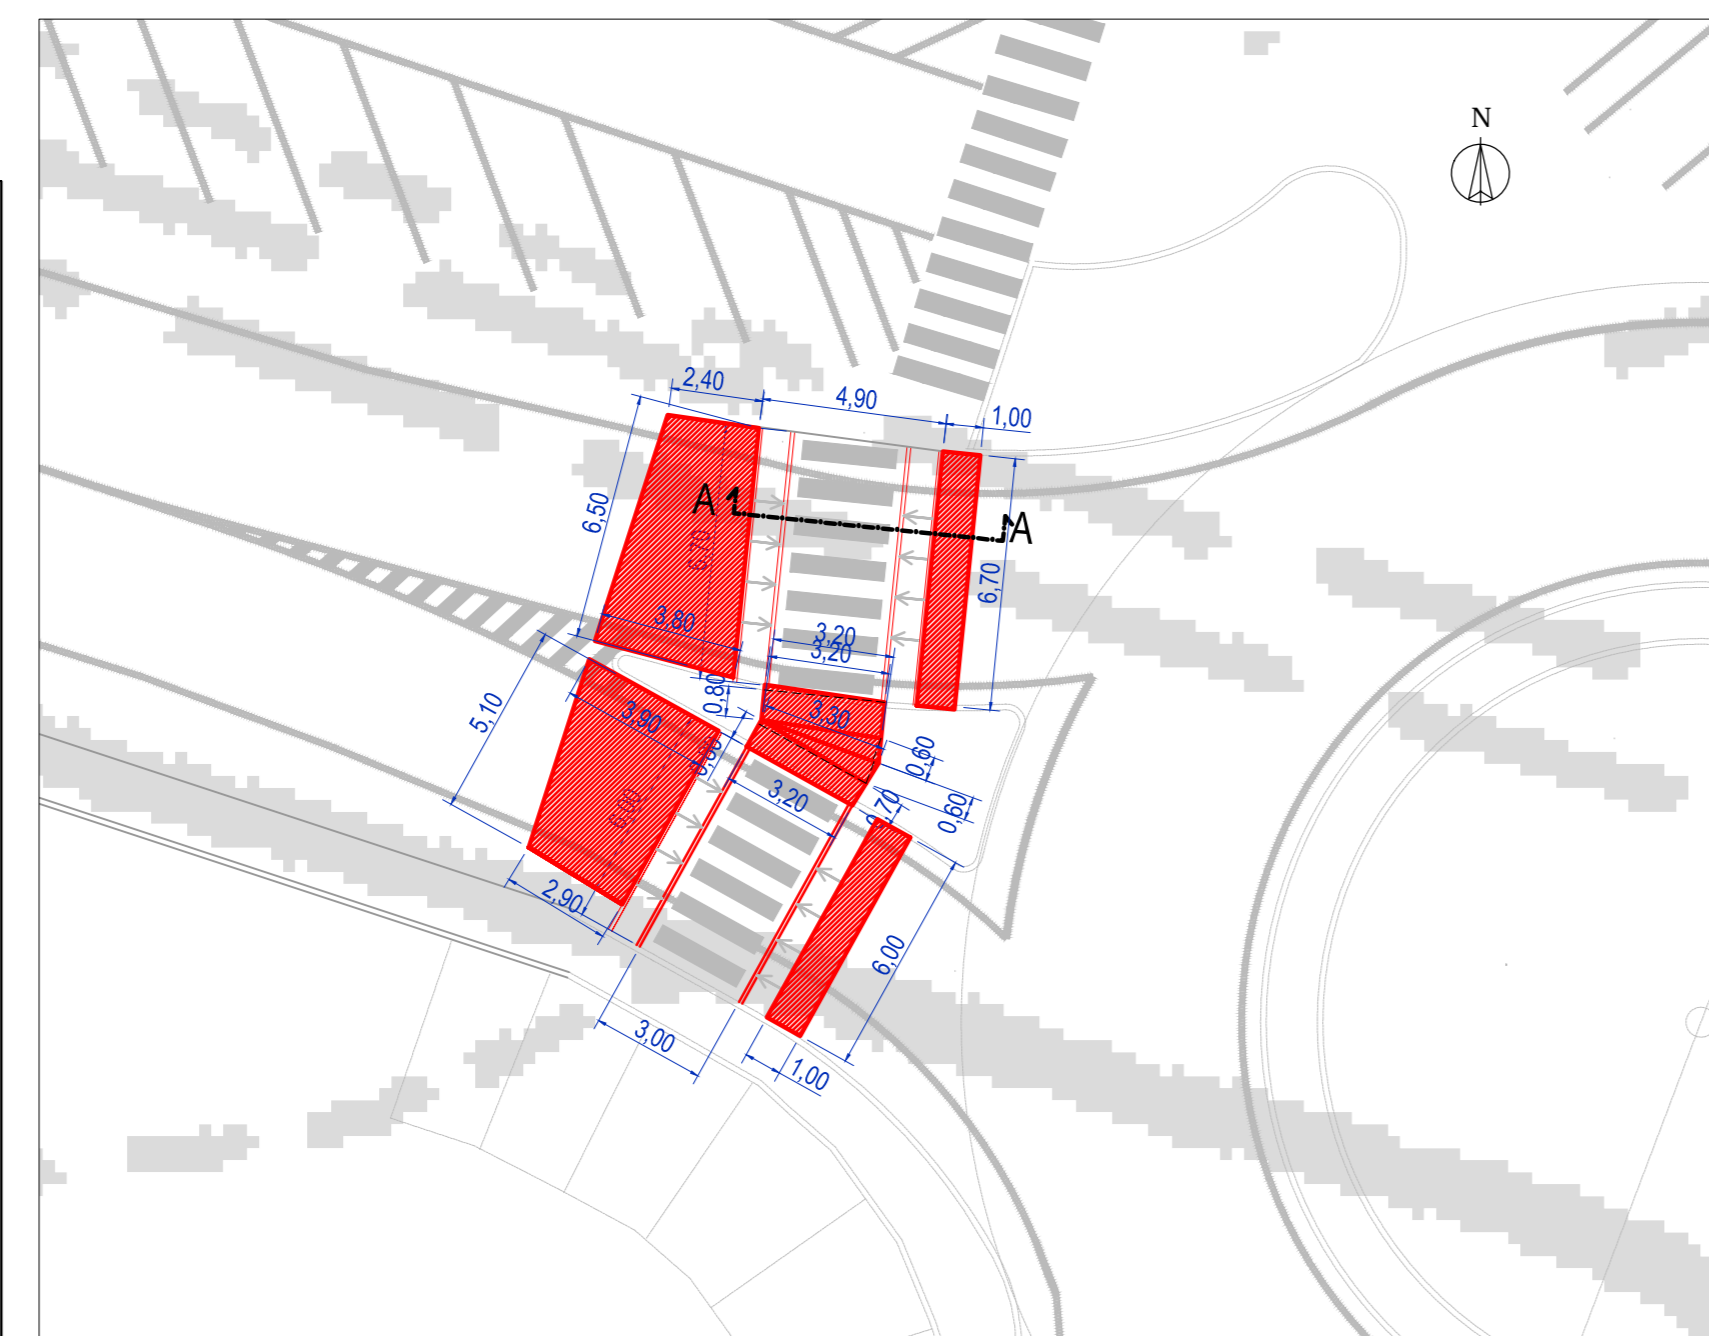


INTERVENTO 1b - PARTICOLARE AREA (7) - SCALA 1:200




INTERVENTO 4b VIA DI VITTORIO - scala 1:5.000

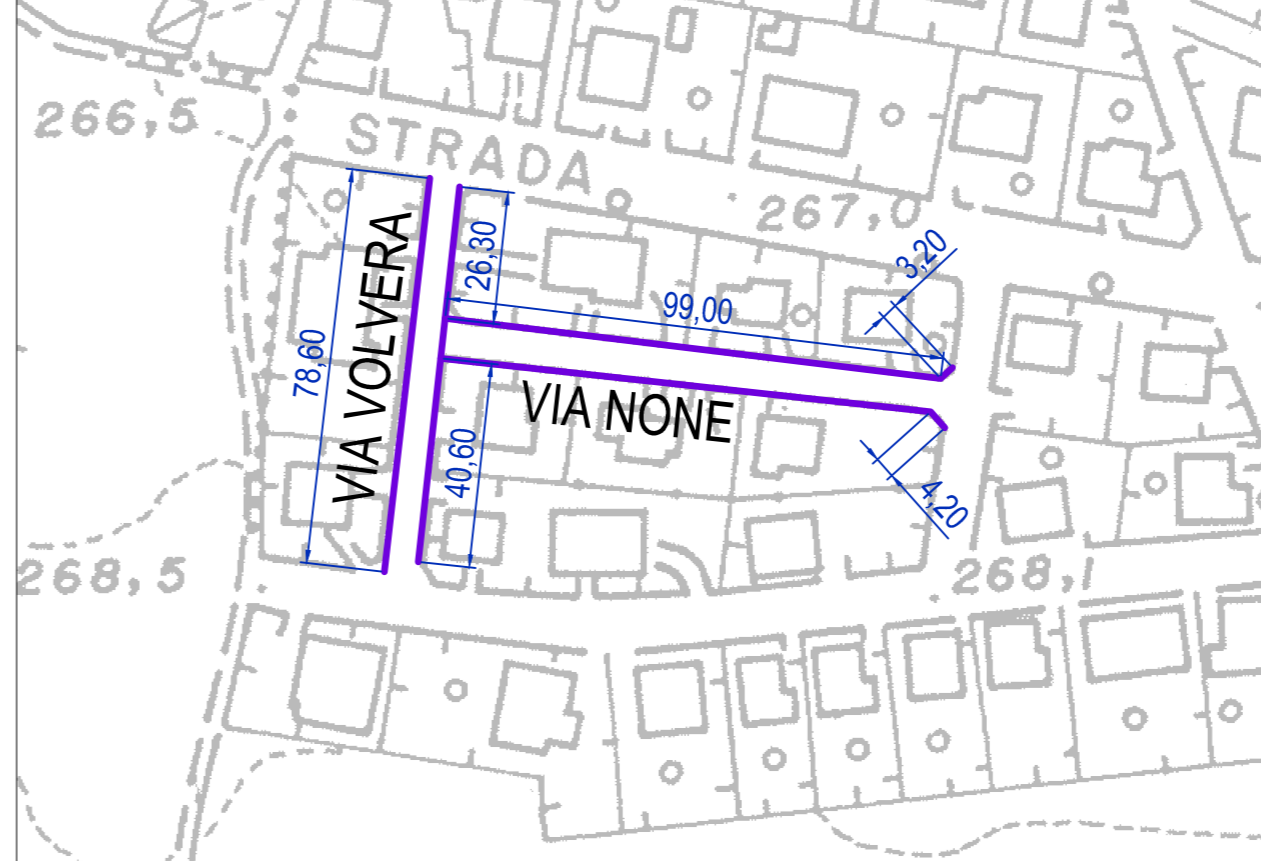

INTERVENTO 5 VIA NONE/VOLVERA - scala 1:1.500

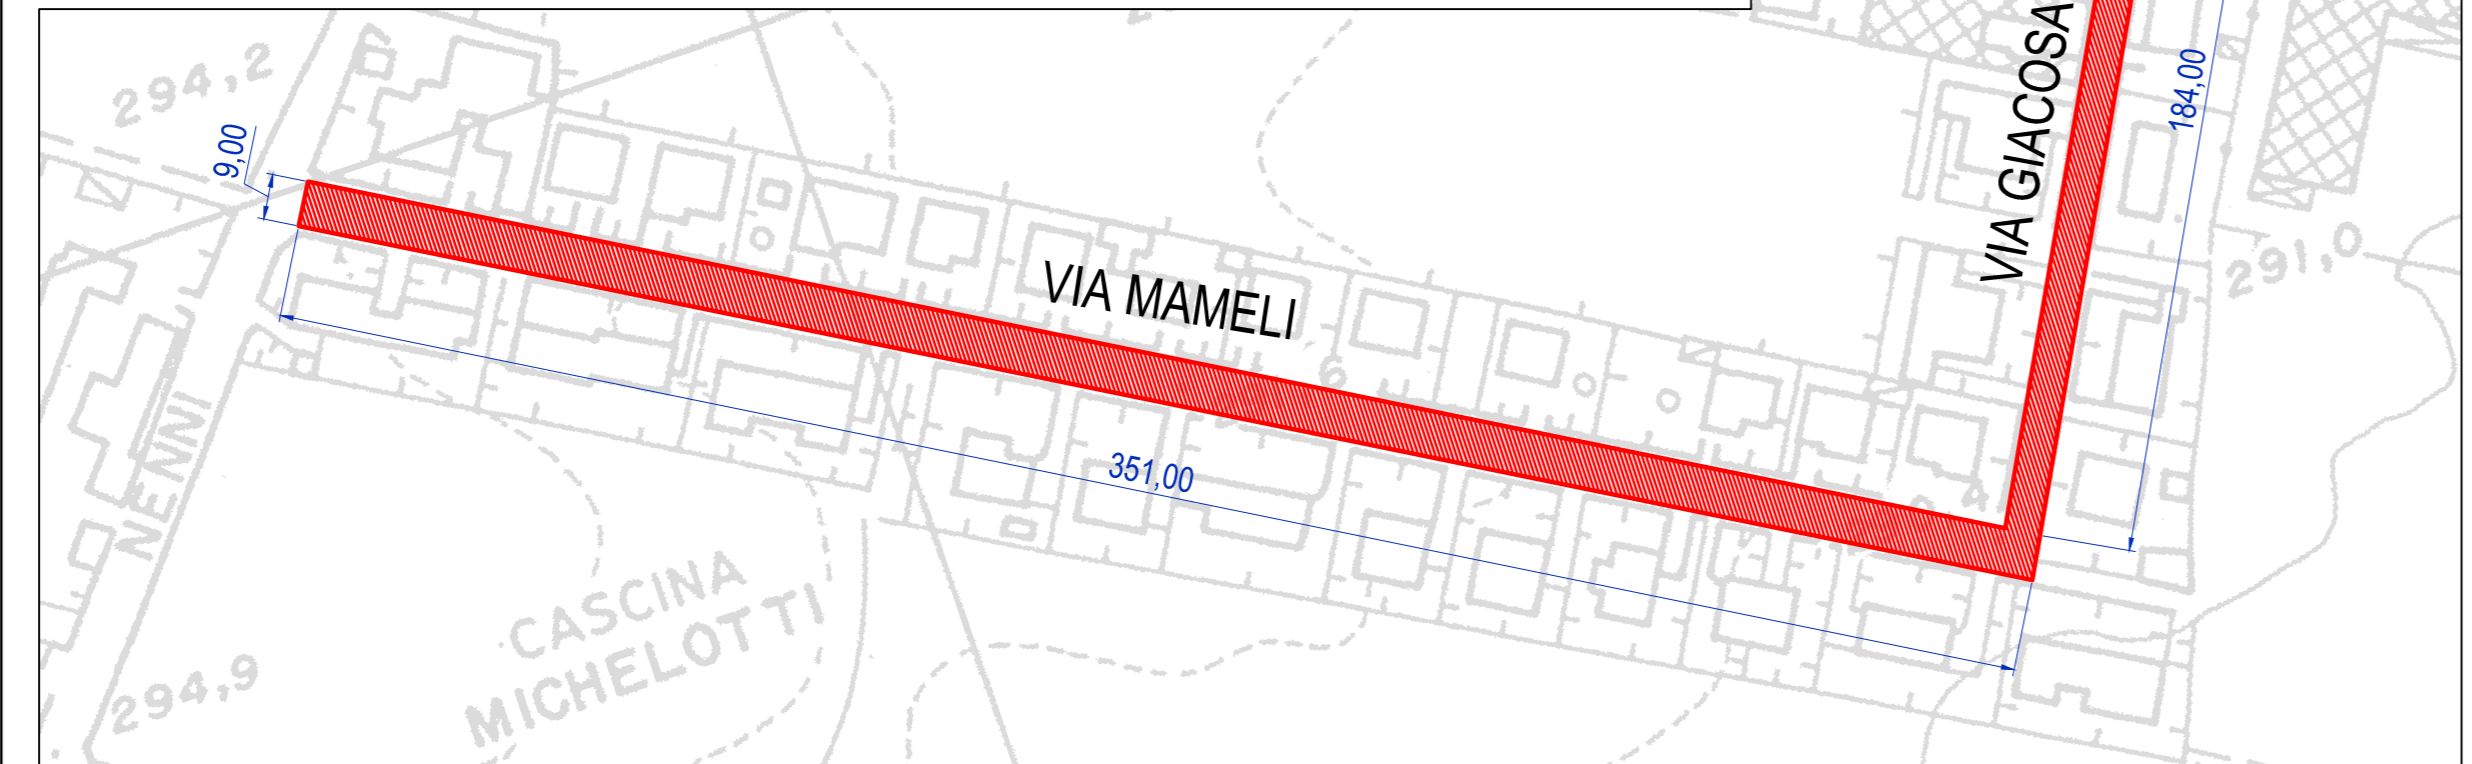

INTERVENTO 3 VIA MAMELI - GIACOSA - scala 1:5.000

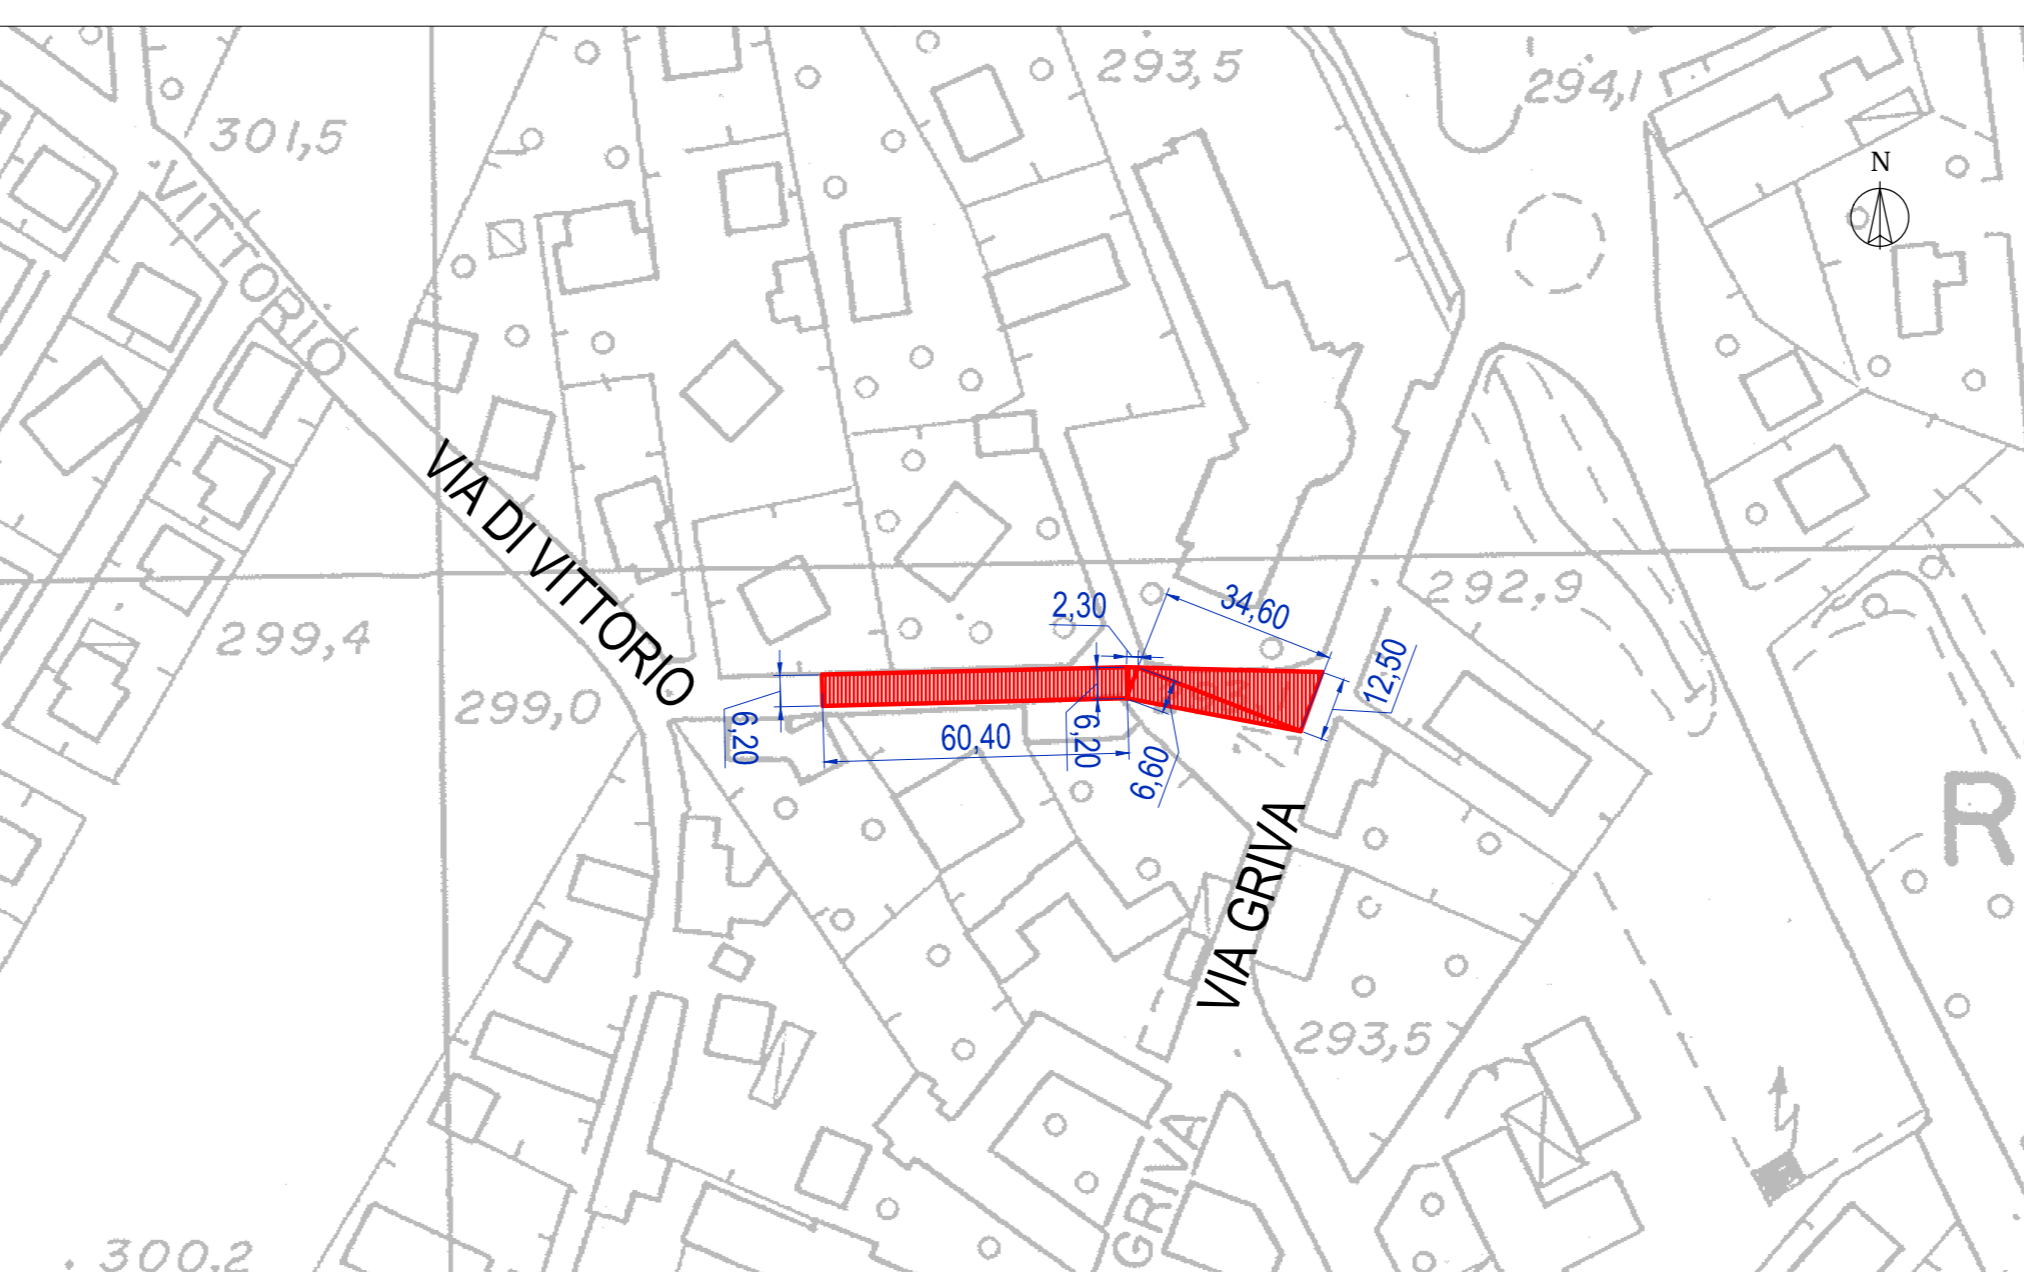

INTERVENTO 4a VIA DI VITTORIO - scala 1:1.500

COMUNE di RIVALTA di TORINO
 (Provincia di Torino)
PIANO ASFALTI 2017
 PROGETTO ESECUTIVO

| | | |
|--------------------------------|--|-----|
| Oggetto: | Elaborato grafico: particolari d'intervento asfaltatura strade/marciapiedi | |
| SCALA: | VARE: | |
| DATA: | 28/04/2017 | |
| COLLABORATORI: | | |
| PROGETTISTA: | AIK. | 4/6 |
| RESPONSABILE del PROCEDIMENTO: | Tav. 2/2 | |