FASE 1

SCALA 1:100

VIA ADIGE (RIVALTA)
Sez. 1–1

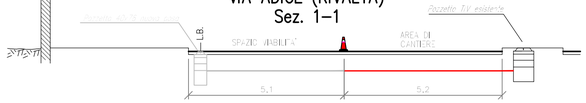

FASE 2

SCALA 1:100

VIA ADIGE (RIVALTA)
Sez. 1–1

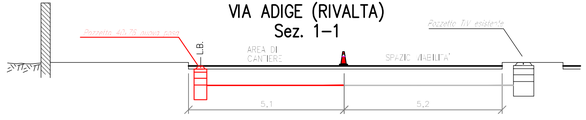

FASE 1 Estratto planimetrico scala 1:1000

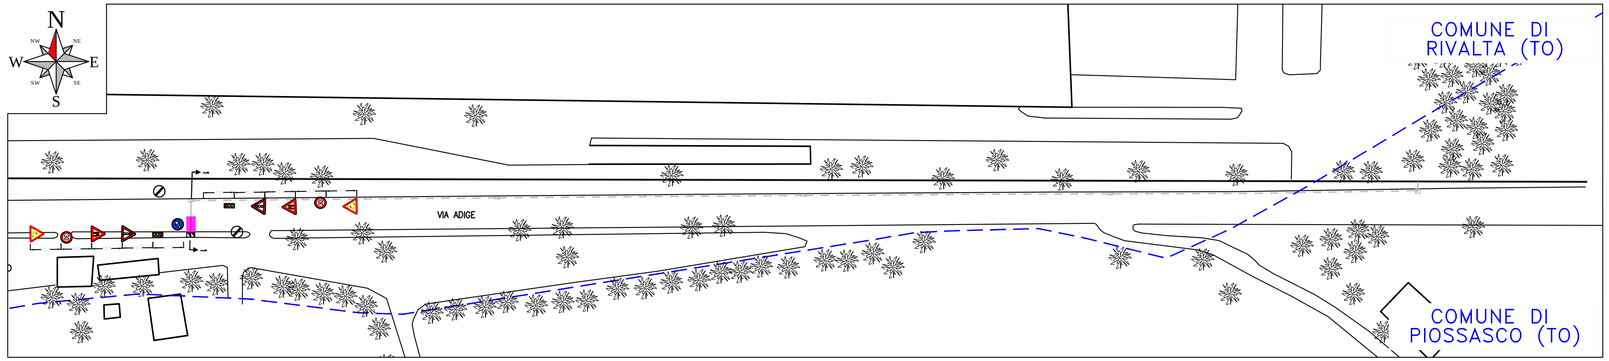

FASE 2 Estratto planimetrico scala 1:1000

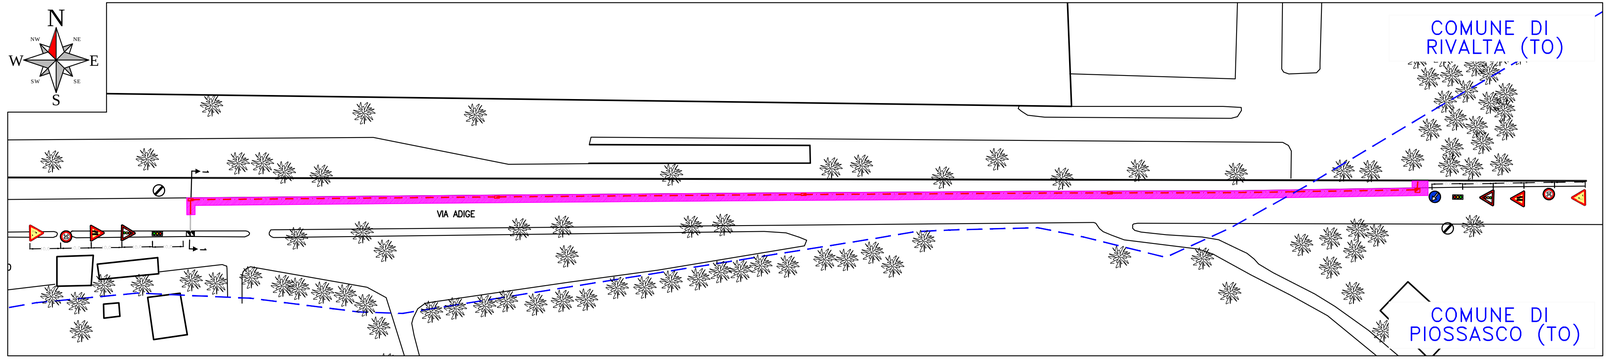

SPETT.LE

Comune di RIVALTA (TO)

OGGETTO

Progetto segnaletico per istituzione senso unico alternato regolato da semaforo o moviere in Via Adige nel Comune di Rivalta (TO).

LEGENDA

- Area di cantiere
- Confine amministrativo
- Infrastruttura nuova posa con scavo tradizionale
- Infrastruttura nuova posa con scavo tradizionale
- Pozzetto esistente
- Pozzetto 90x70 cm nuova posa
- Pozzetto 40x76 cm nuova posa

TIM

WOA.NO.AOL. CREATION

RIVALTA (TO)

ESTRATTO PLANIMETRICO
FOTO

FOGLIO **1 di 1**

DATA 6/2020