


# TAVOLA N. 2

**INIZIO  
CANTIERE**



**ATTENZIONE**  
  
**STRADA CHIUSA  
ECETTO RESIDENTI**

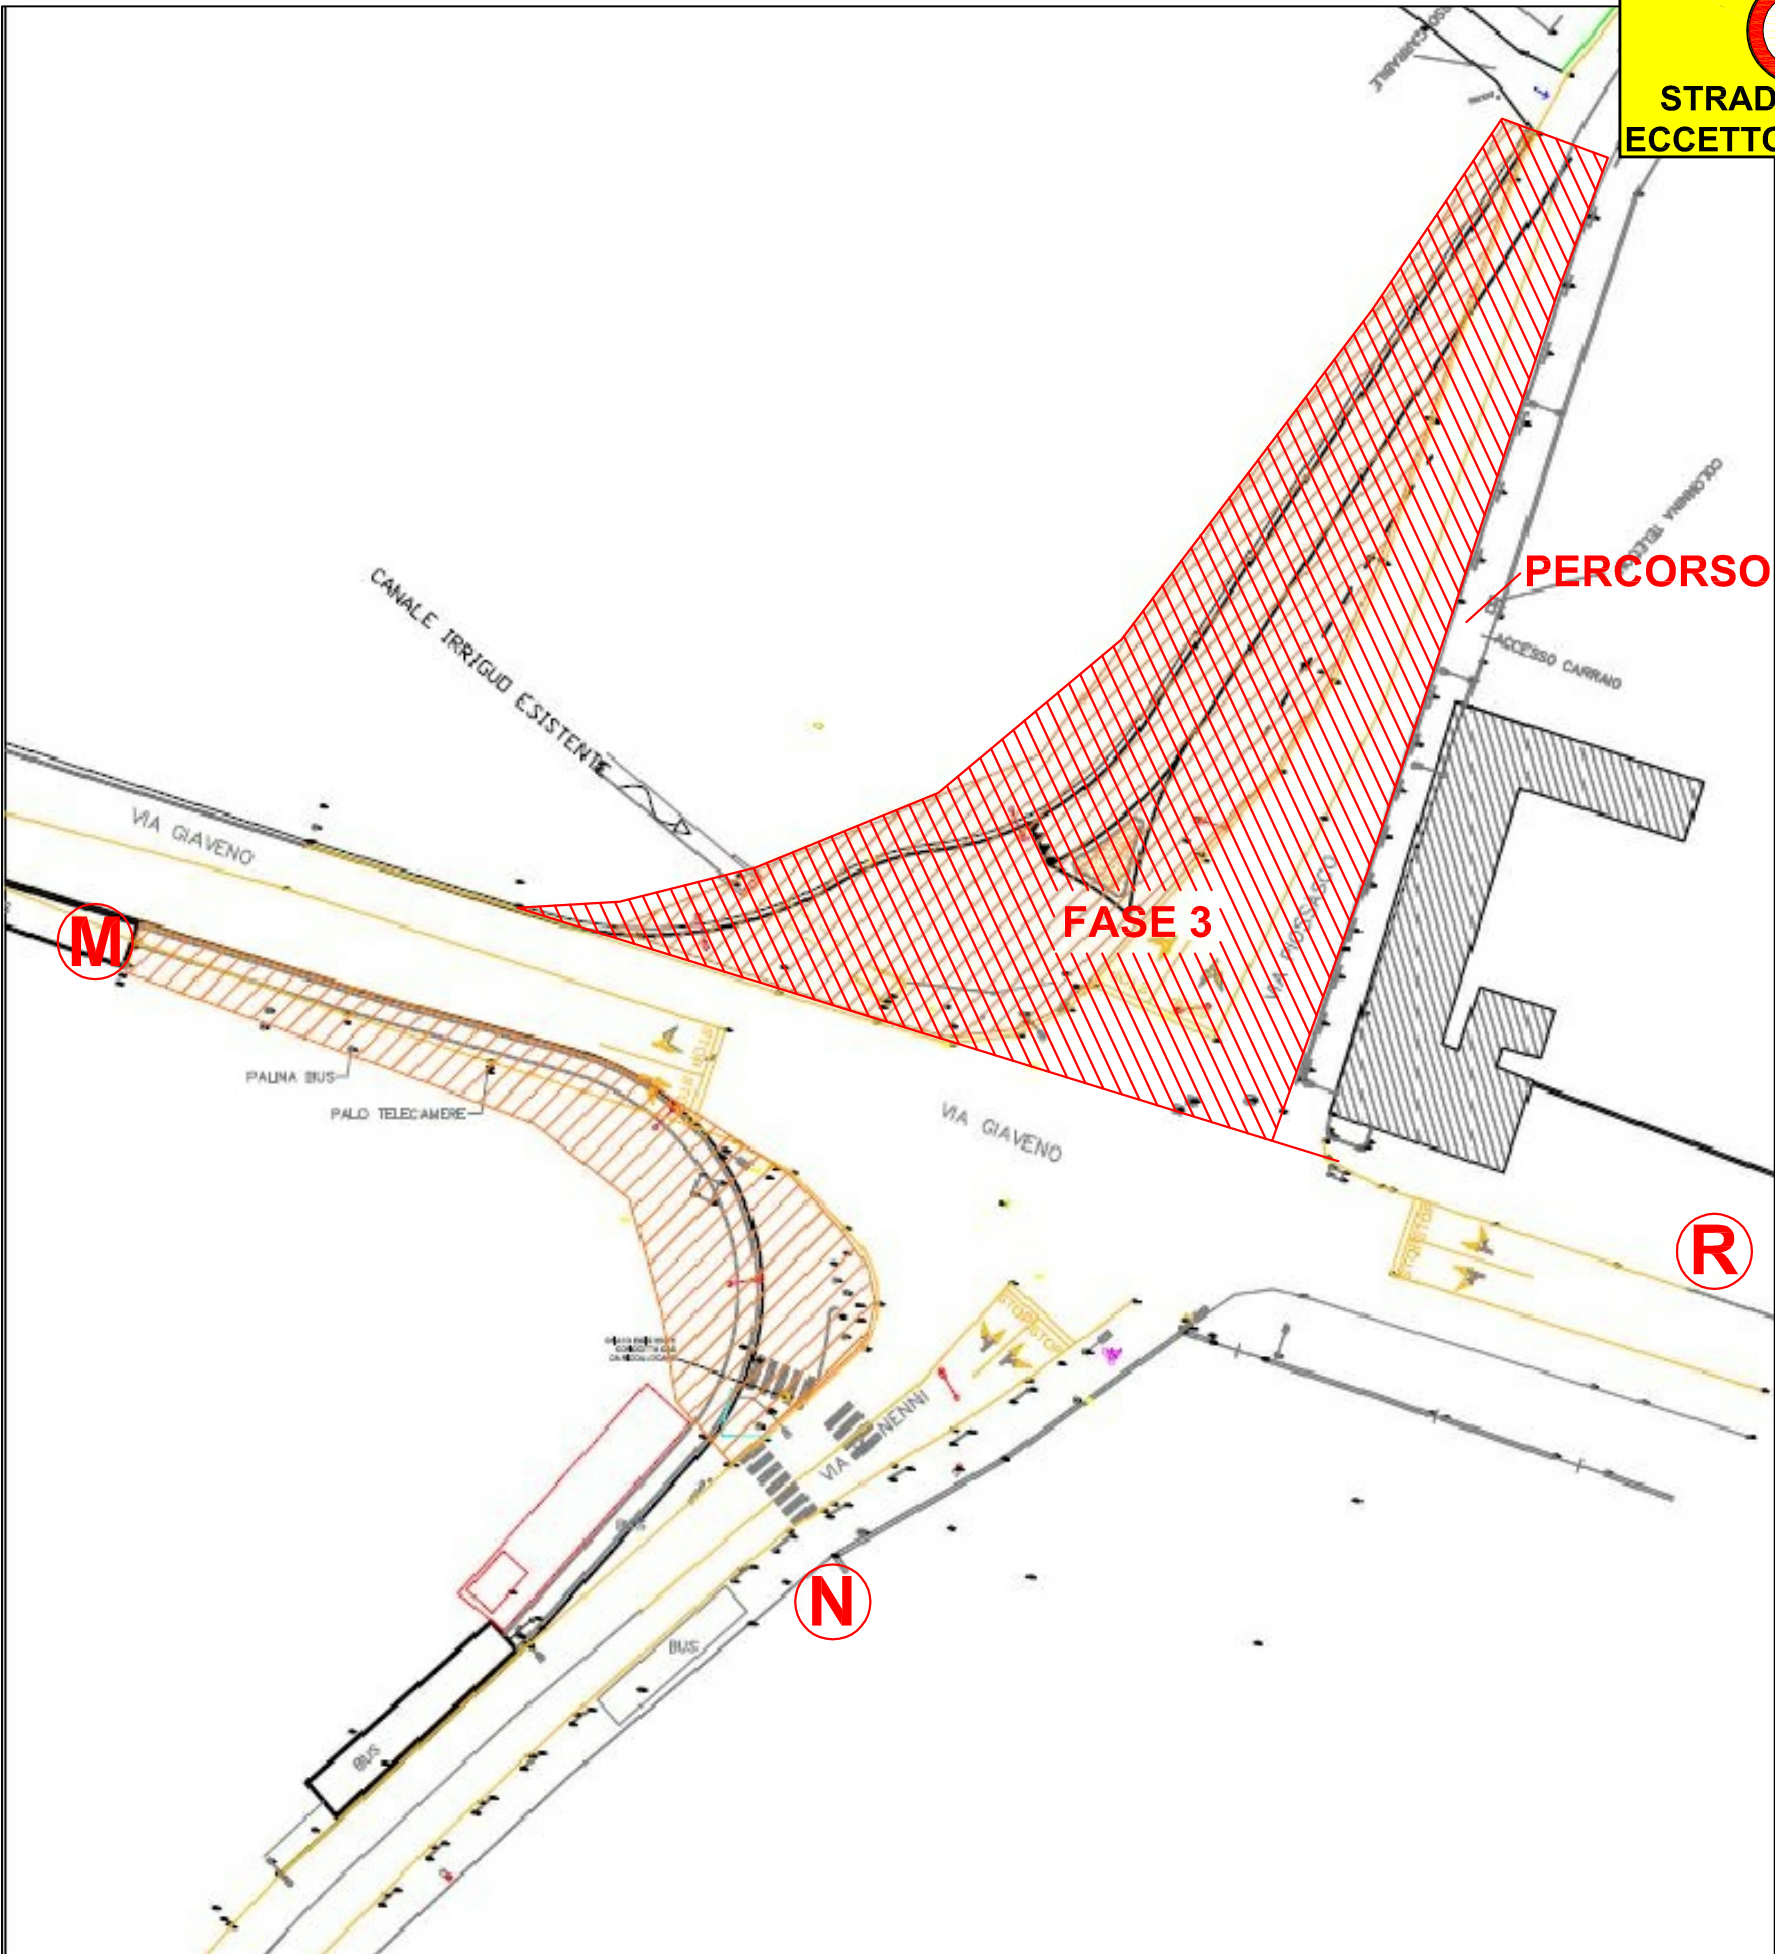

**PERCORSO PEDONALE**