COMUNE di RIVALTA di TORINO
(Provincia di Torino)
Realizzazione pista ciclabile in Via da Verrazzano
Via Giaveno-SP 143
Progetto esecutivo

AGGIORNAMENTI			
DATA	SETTEMBRE 2019		
Il Responsabile del Procedimento Arch. Ruffinatto Giovanni	Planimetria Post-Intervento	ELAB.	2/6
		TAV.	2/5

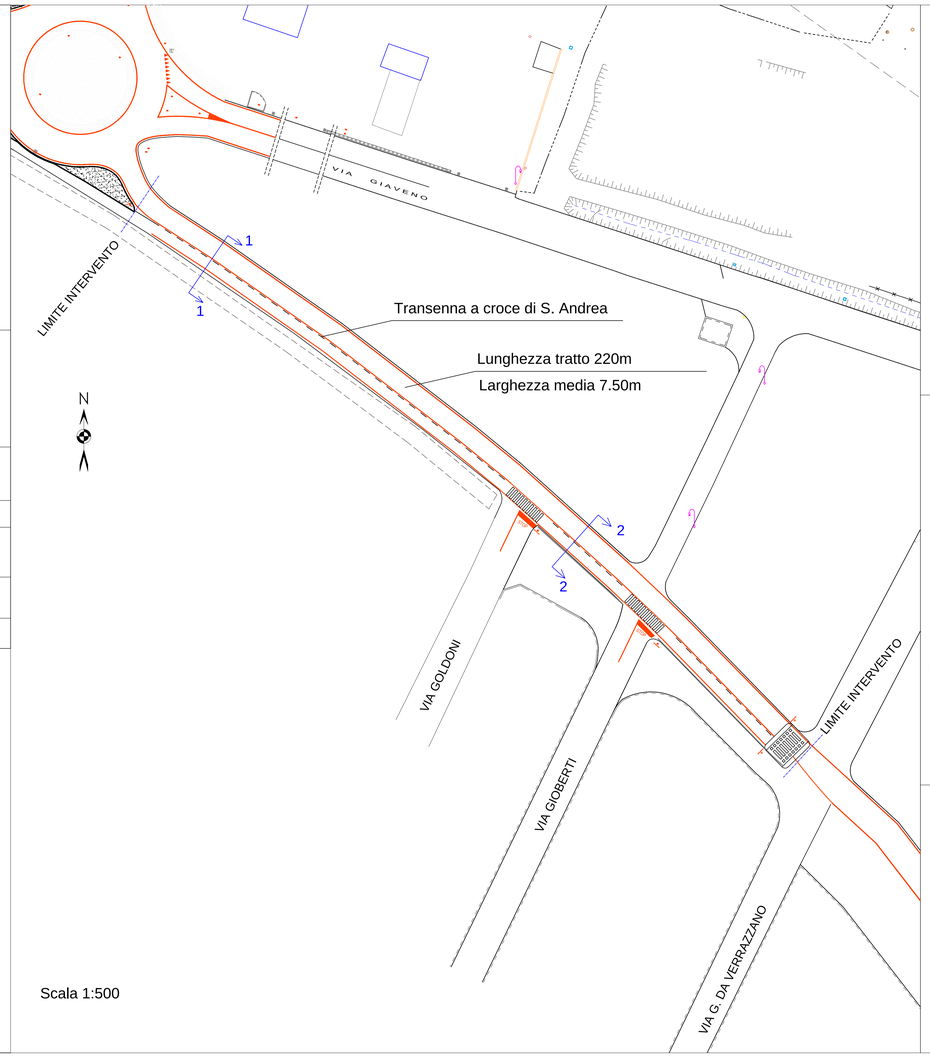

Scala 1:500

Sezione 1 - 1

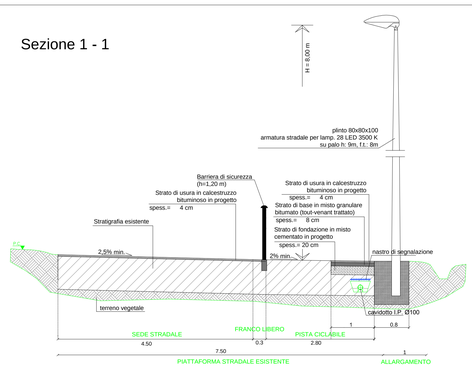

Scala 1:50

Sezione 2 - 2

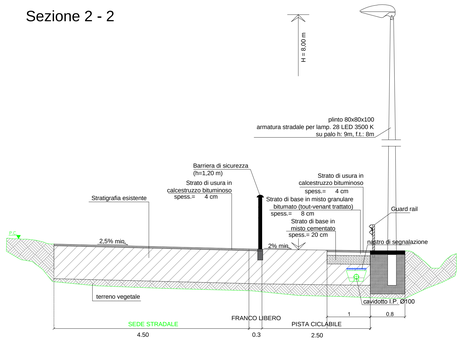

Scala 1:50

Particolare passaggio pedonale rialzato

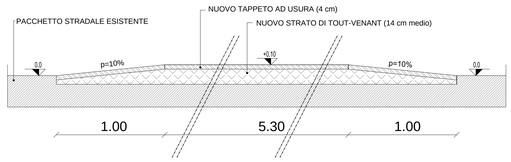

Scala 1:20