sezione 1 - 1

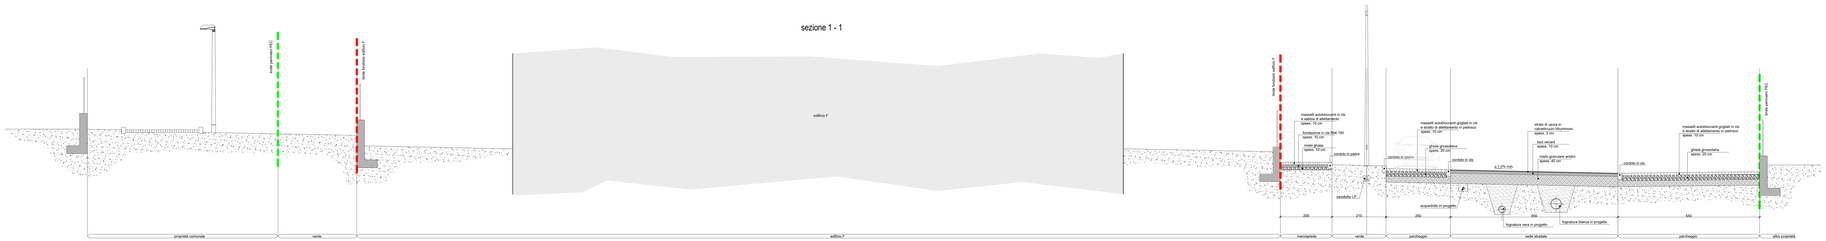

sezione 2 - 2

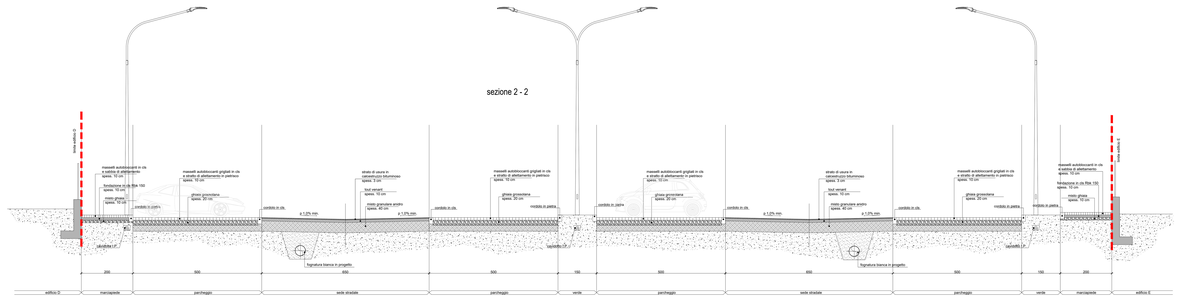

sezione 4 - 4

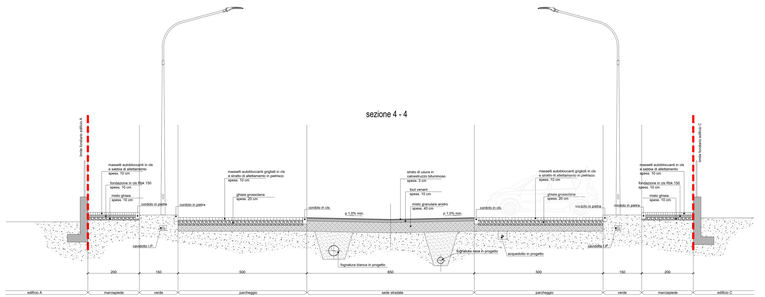

sezione 3 - 3

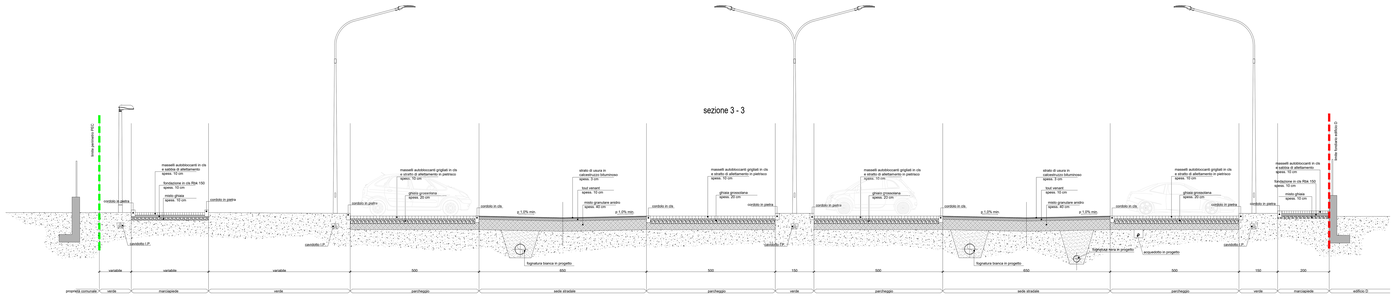

COMUNE DI RIVALTA DI TORINO

zona CC23 di PRGC

Proprietà:

- IMMOBILIARE PASTA srl - p.Iva: 09718810014

Progettisti:

- ing. Cavapozzi Michele - cf: CVPMHL74L09L500K

- geom. Oldin Andrea - cf: LDNNDR72P24L219F

oggetto: PECLI

tavola: **UP 03**

PROGETTO PRELIMINARE OPERE DI URBANIZZAZIONE
SEZIONI TIPOLOGICHE

scala: 1:50

data: **dicembre 2019**
maggio 2021

archingeo studio associato
via Fratelli Ruata, 41 - 10128 Torino - tel. 011/337239 - fax 011/3854402 - archingeo.ad@libero.it - P.I. 09250810010

QUESTO DISEGNO E' DI PROPRIETA' DI "ARCHINGEO STUDIO ASSOCIATO". NON PUO' ESSERE COPIATO ED UTILIZZATO SENZA AUTORIZZAZIONE SCRITTA.
The drawing is Archingeo's property. It must not be copied and/or published without written authorization.

T:\Secondo\Disegni\1520102-TDI\elaborati\tav_2021\1520_TL_SUE_10-urbanizzazioni.dwg

sezioni tipologiche