

Comune di
RIVALTA di TORINO
Città Metropolitana
di Torino

PIANO ESECUTIVO CONVENZIONATO
ZONA CC7
DEL VIGENTE P.R.G.C.

OGGETTO: **AGGANCIO RILIEVO ALLA RETE TRIGONOMETRICA COMUNALE**

TAVOLA: **01bis**
SCALA: **1:1000**
DATA: **MAG. 2021**

AZZONNAMENTO PRGC: CC7	IDENTIFICAZIONE CATASTALE: Vedere Tavola 01	REVISIONI: REV02_2021_05_29
PERCORSO: Lavori/Atferi_2020/Integrazioni	ELABORATO DA: Arch. Mara BORGOGNO	RIF_PROG: 100 SCALA_PLOT: 10:1
NOME_FILE: 01bis--REV02_Rilievo--Catastale		

PROGETTAZIONE:

Enzo Rondoletti
INGEGNERE
Via C. Colombo 19, 10092 Beinasco (TO)
Tel. 011/39.89.512 Cell. 348/263.42.46
e-mail: enzo.rondoletti@archestudio.net

.....
Ing. Arch. Enzo Rondoletti

Mara Borgogno
ARCHITETTO
Via C. Colombo 19, 10092 Beinasco (TO)
Tel. 011/39.89.512 Cell. 348/39.28.760
e-mail: mara.borgogno@archestudio.net

.....
Arch. Mara Borgogno

Le proprietà:

BADINO Silvio

CATANEA Rocco

BALLOR Franco
VINCENZI Mariangela

SS CAPRIGLIA
di Servetti Walter

ANTONIETTA Barbara

ICC Srl
di Iannello Gianluca
e Calabrò Carmelo

VINCENZI Marta


PEZZOLATO Adriano

CONCORDIA Antonio
CONCORDIA Alessandra

BIANCO Rita
SARTOR Nadia
SARTOR Paolo

PUNTO VERTICE N. 388
RETE TRIGONOMETRICA COMUNALE

PUNTI DI RIFERIMENTO
ALTIMETRICO

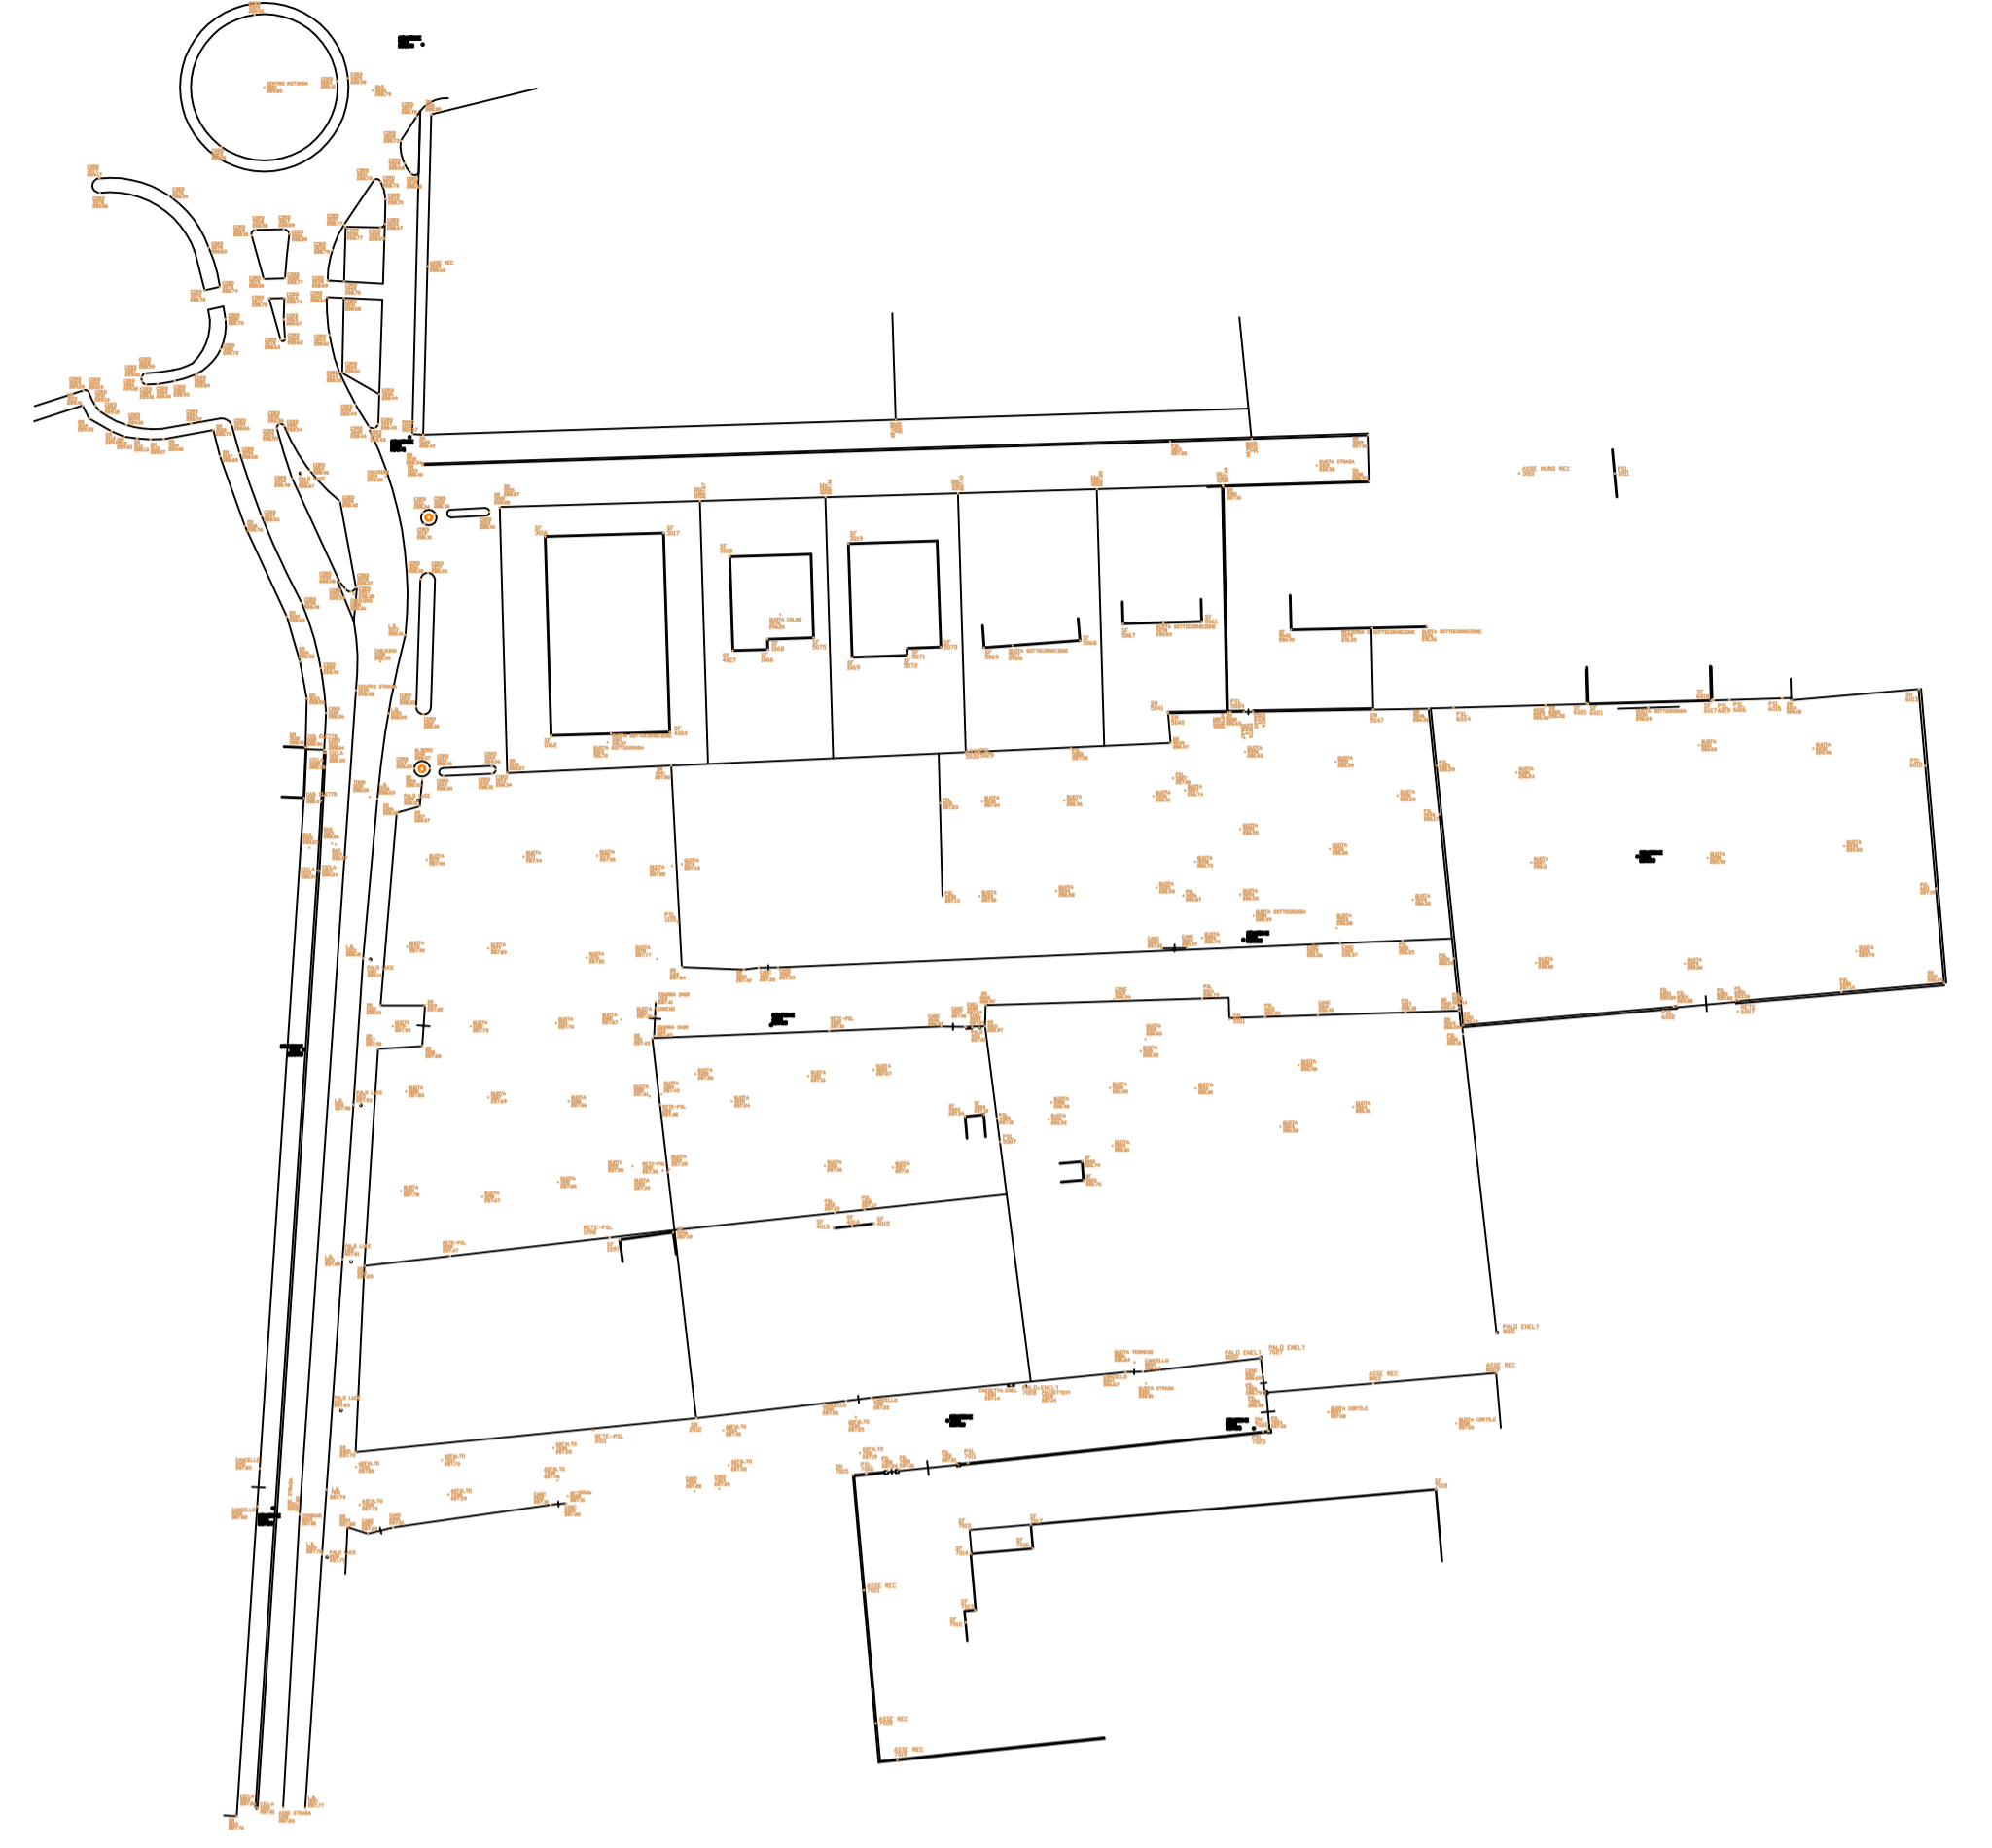

PUNTO VERTICE N. 360
RETE TRIGONOMETRICA COMUNALE