

Comune di **RIVALTA di TORINO**
Città Metropolitana di Torino

PIANO ESECUTIVO CONVENZIONATO
ZONA CC7
DEL VIGENTE P.R.G.C.





OGGETTO: **EDIFICIO/PROSPETTO TIPO (rif. Lotto N)**

TAVOLA: **06**
SCALA: **1:100**
DATA: **MAG. 2021**

AZIONAMENTO PROC: CC7 IDENTIFICAZIONE CATASTALE: Vedere Tavola 01

PROGETTAZIONE:
Enzo Rondoletti INGEGNERE
Via C. Colombo 19, 10132 Biadene (TO)
Tel. 011/39.39.312 - Cell. 349.92.42.49
e-mail: enzo.rondoletti@archestudio.net
Ing. Arch. Enzo Rondoletti

Mara Borgogno ARCHITETTO
Via C. Colombo 19, 10132 Biadene (TO)
Tel. 011/39.39.312 - Cell. 349.92.42.49
e-mail: mara.borgogno@archestudio.net
Arch. Mara Borgogno

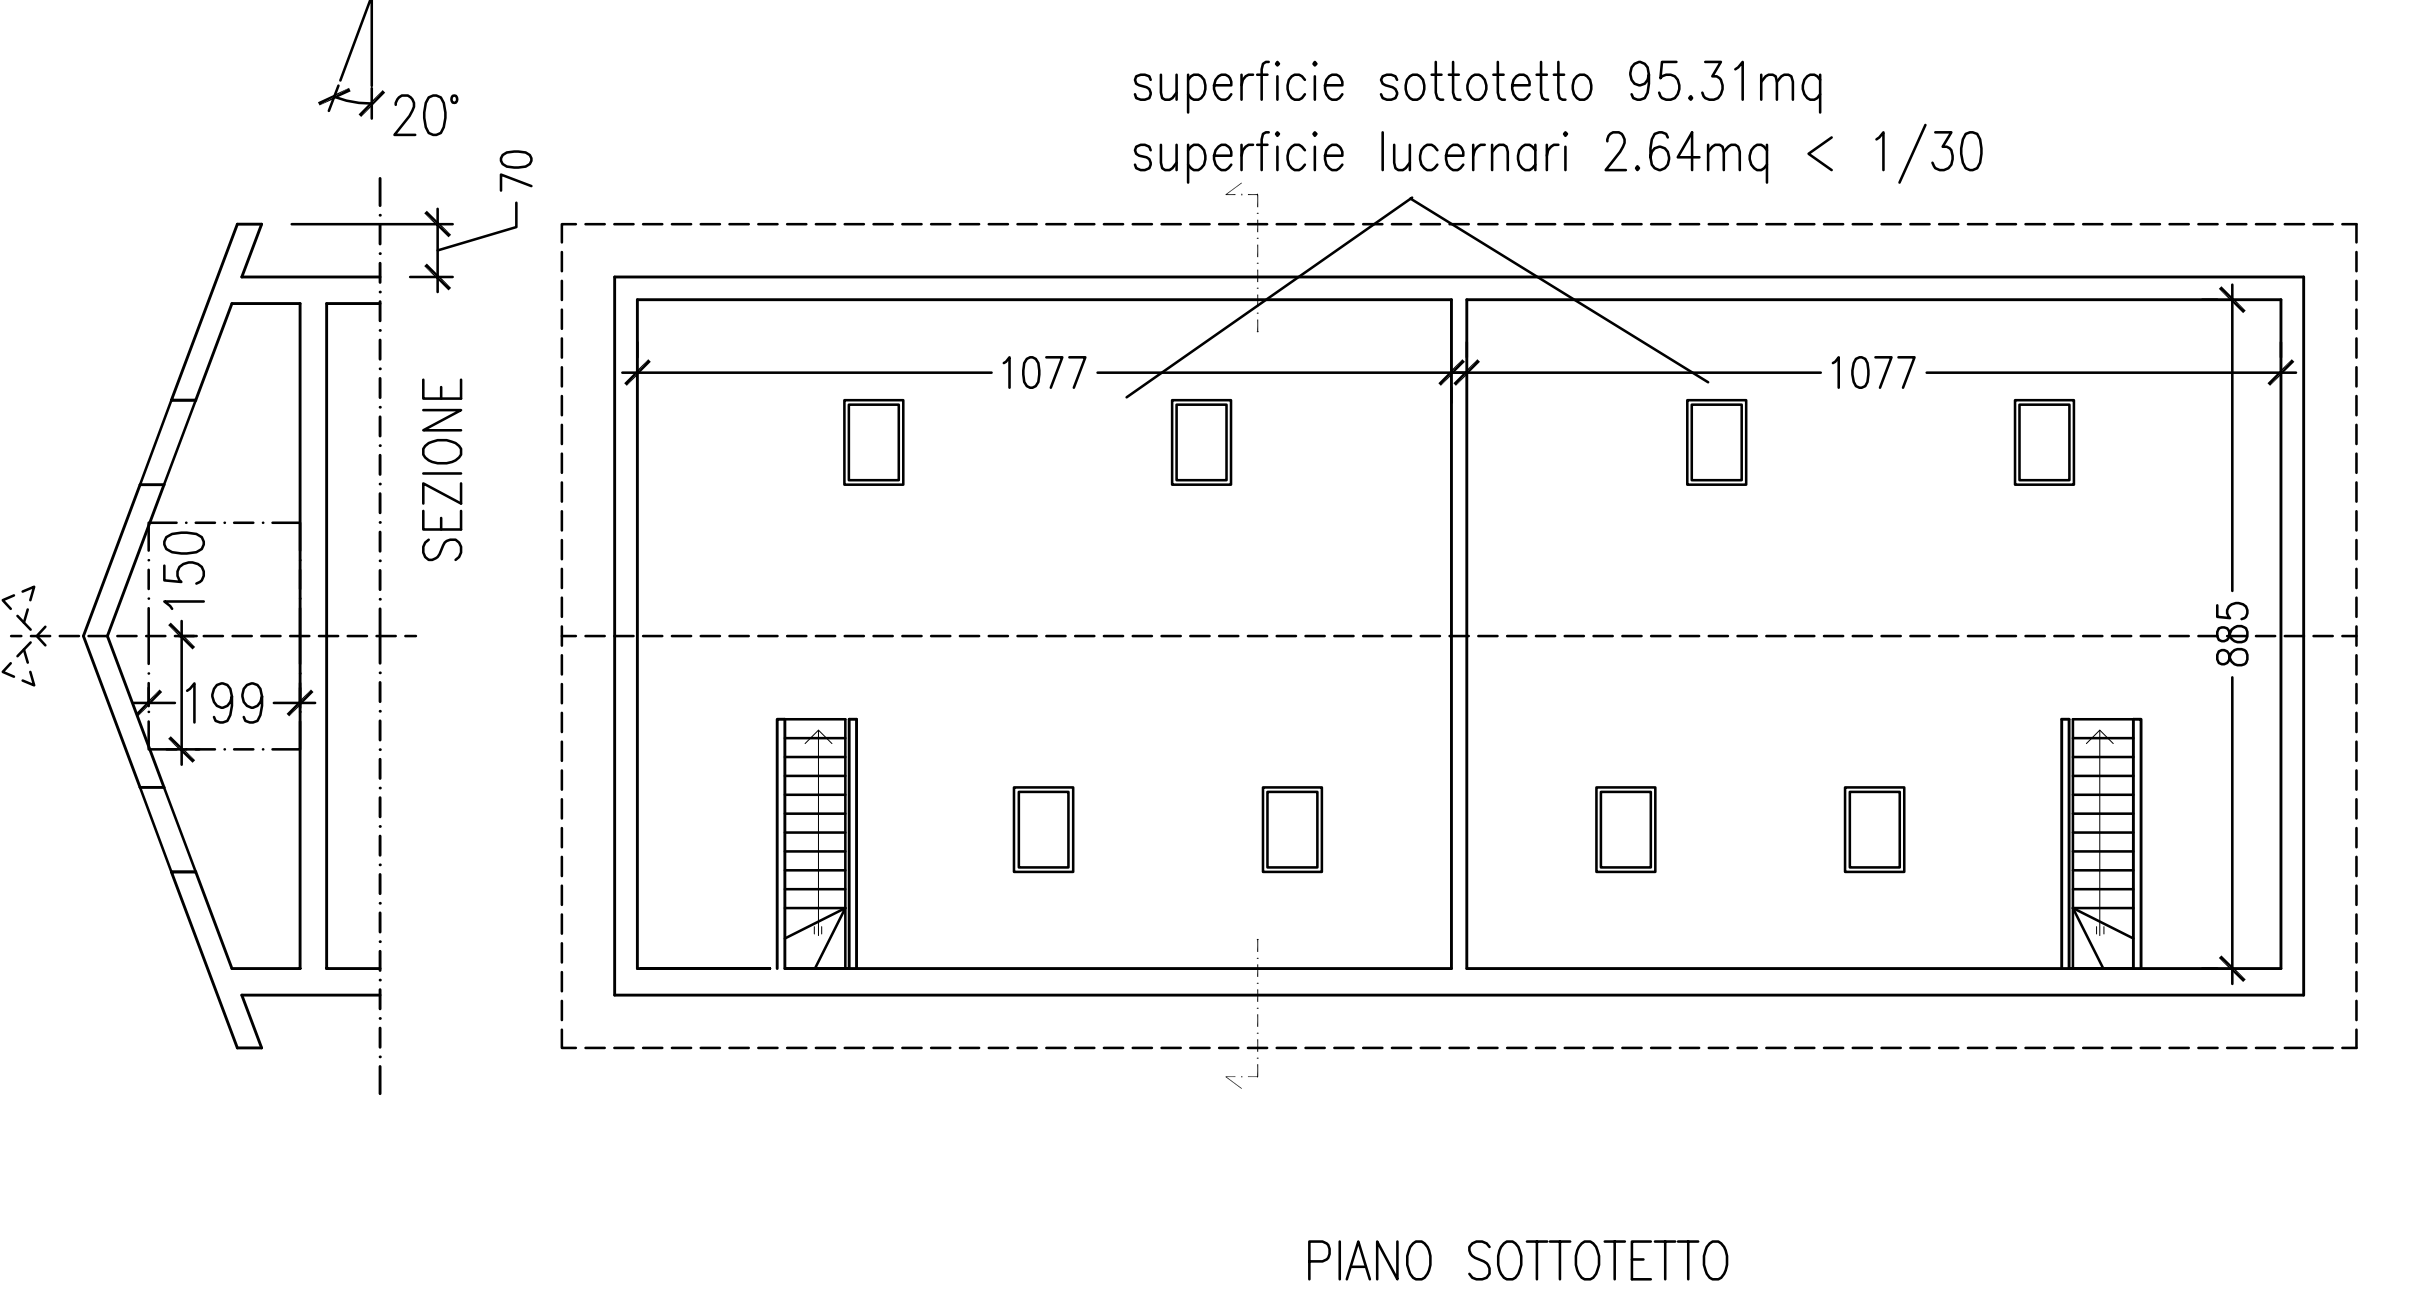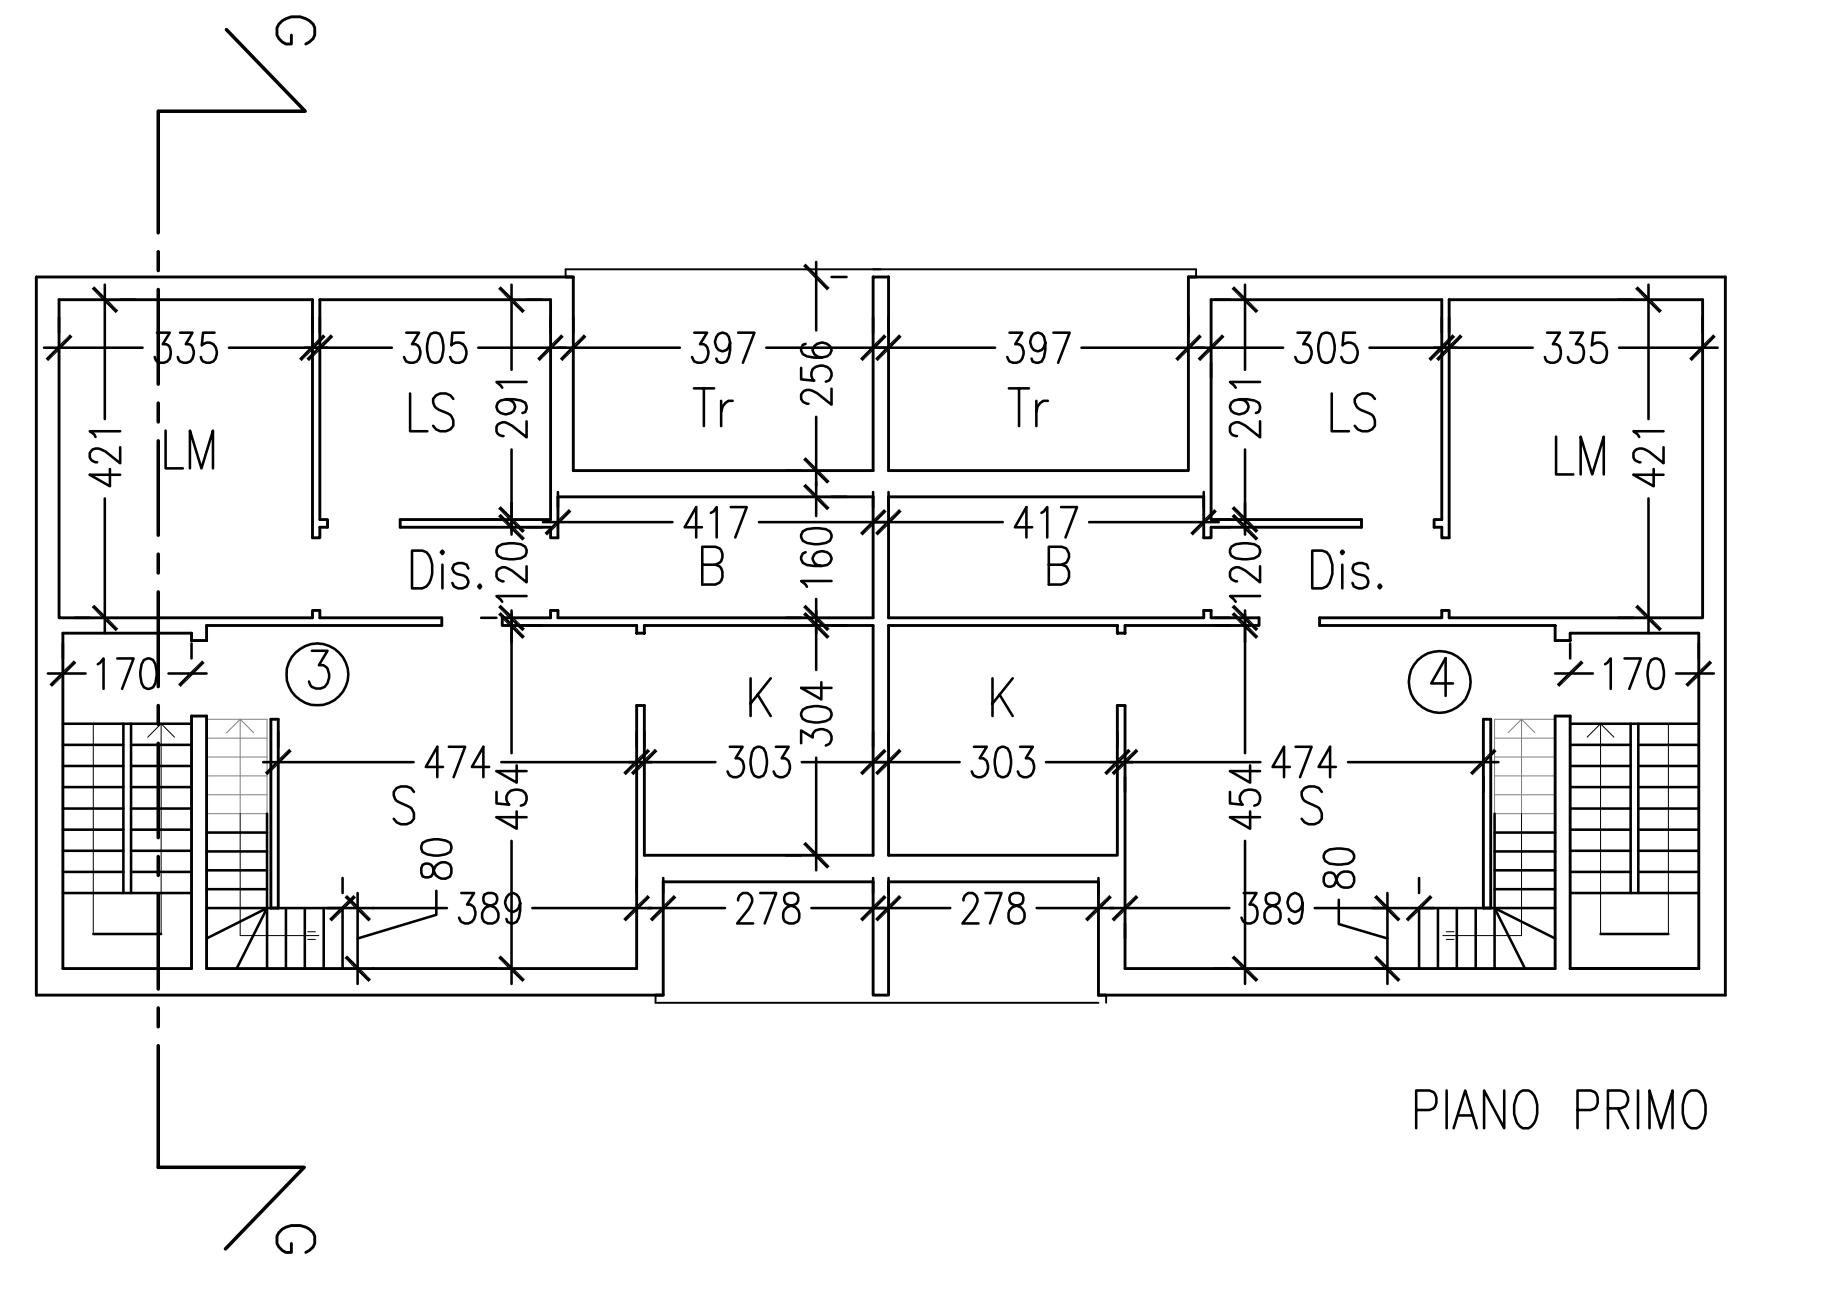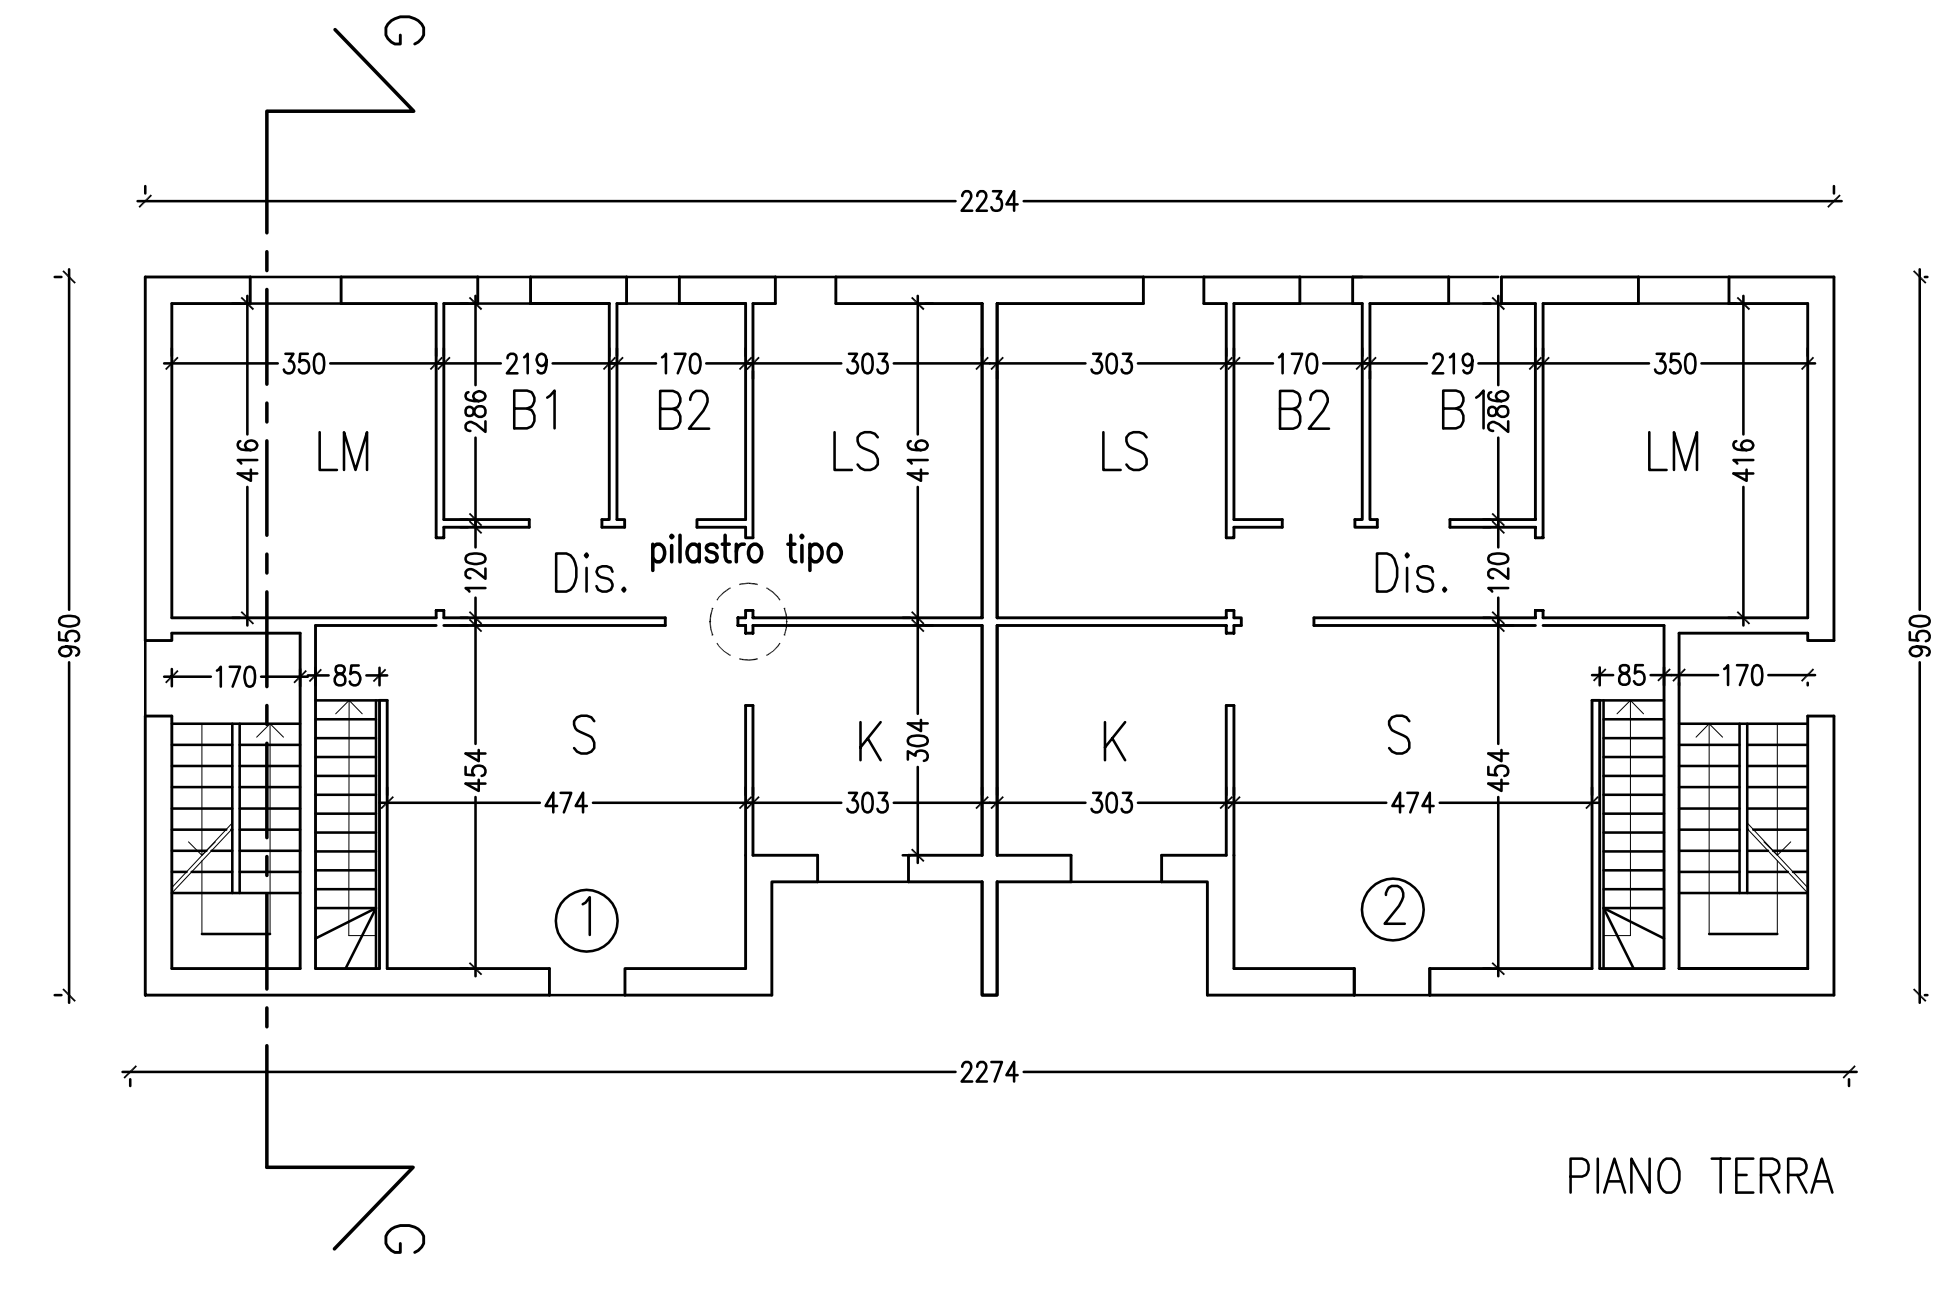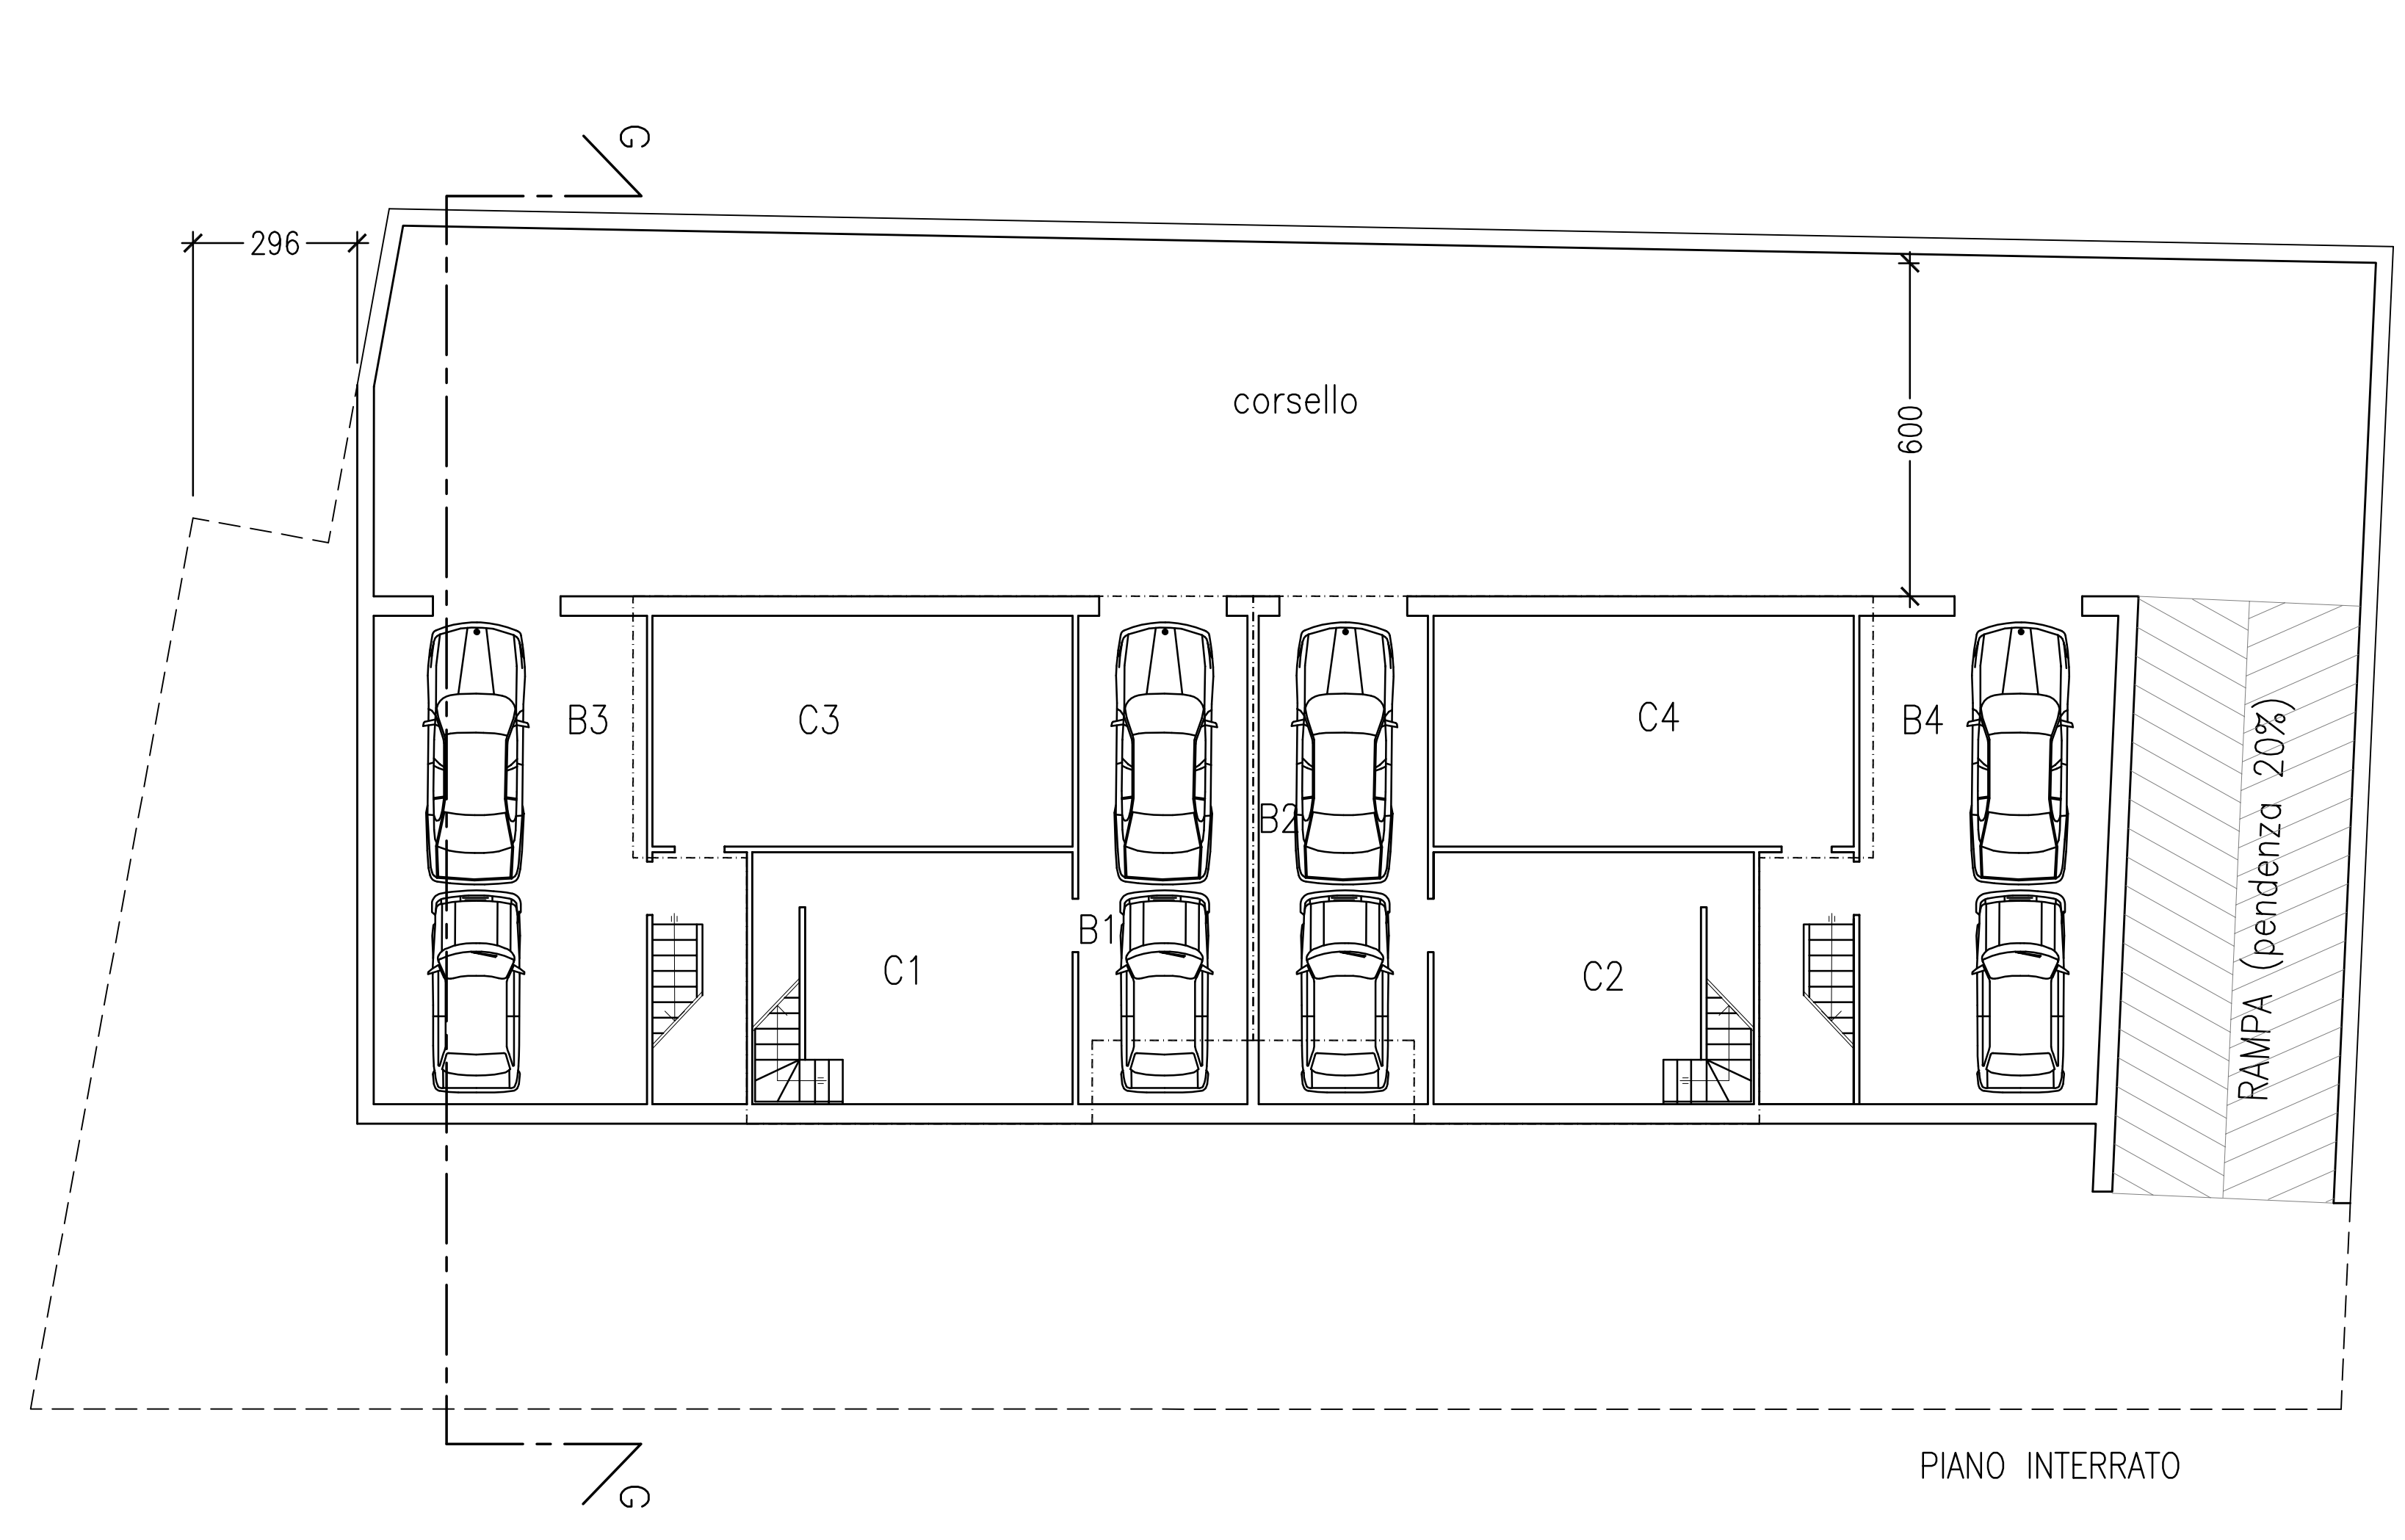

- Le proprietà: BADINO Silvio
- CATANEA Rocco
- BALLOR Franco
VINCENZI Mariangela
- SS CAPRIGLIA
di Servetti Walter
- ANTONIETTA Barbara
- ICC Srl
di Iannello Gianluca
e Calabrò Carmelo
- VINCENZI Marta
- PEZZOLATO Adriano
- CONCORDIA Antonio
CONCORDIA Alessandra
- BIANCO Rita
SARTOR Nadia
SARTOR Paolo

