

Comune di
RIVALTA di TORINO

Città Metropolitana
di Torino

**PIANO ESECUTIVO CONVENZIONATO
ZONA CC7
DEL VIGENTE P.R.G.C.**

OGGETTO:

**ESTRATTI PLANIMETRICI DEI
SOTTOSERVIZI ESISTENTI**

TAVOLA:

09

SCALA:

VARIE

DATA:

MAG. 2021

AZZONNAMENTO PRGC:

CC7

IDENTIFICAZIONE CATASTALE:

Vedere Tavola 01

ACCORDAMENTO:

REV02_2021_05_29

PERCORSO:

Lavori/Miferi_2020/Integrazioni

ELABORATO DA:

Arch. Mara BORGOGNO

RIF_PROG:

100

SCALA_PLOT:

10:1

PROGETTAZIONE:

Enzo Rondoletti
INGEGNERE

Via C. Colombo 19, 10092 Beinasco (TO)
Tel. 011/39.89.512 Cell. 349/39.28.760
e-mail: enzo.rondoletti@archestudio.net



.....
Ing. Arch. Enzo Rondoletti

Mara Borgogno
ARCHITETTO

Via C. Colombo 19, 10092 Beinasco (TO)
Tel. 011/39.89.512 Cell. 349/39.28.760
e-mail: mara.borgogno@archestudio.net



.....
Arch. Mara Borgogno

Le proprietà: **BADINO** Silvio

CATANEA Rocco

BALLOR Franco

VINCENZI Mariangela

SS CAPRIGLIA

di **Servetti** Walter

ANTONIETTA Barbara

ICC Srl

di **Iannello** Gianluca

e **Calabrò** Carmelo

VINCENZI Marta

PEZZOLATO Adriano

CONCORDIA Antonio

CONCORDIA Alessandra


BIANCO Rita

SARTOR Nadia

SARTOR Paolo



Gas

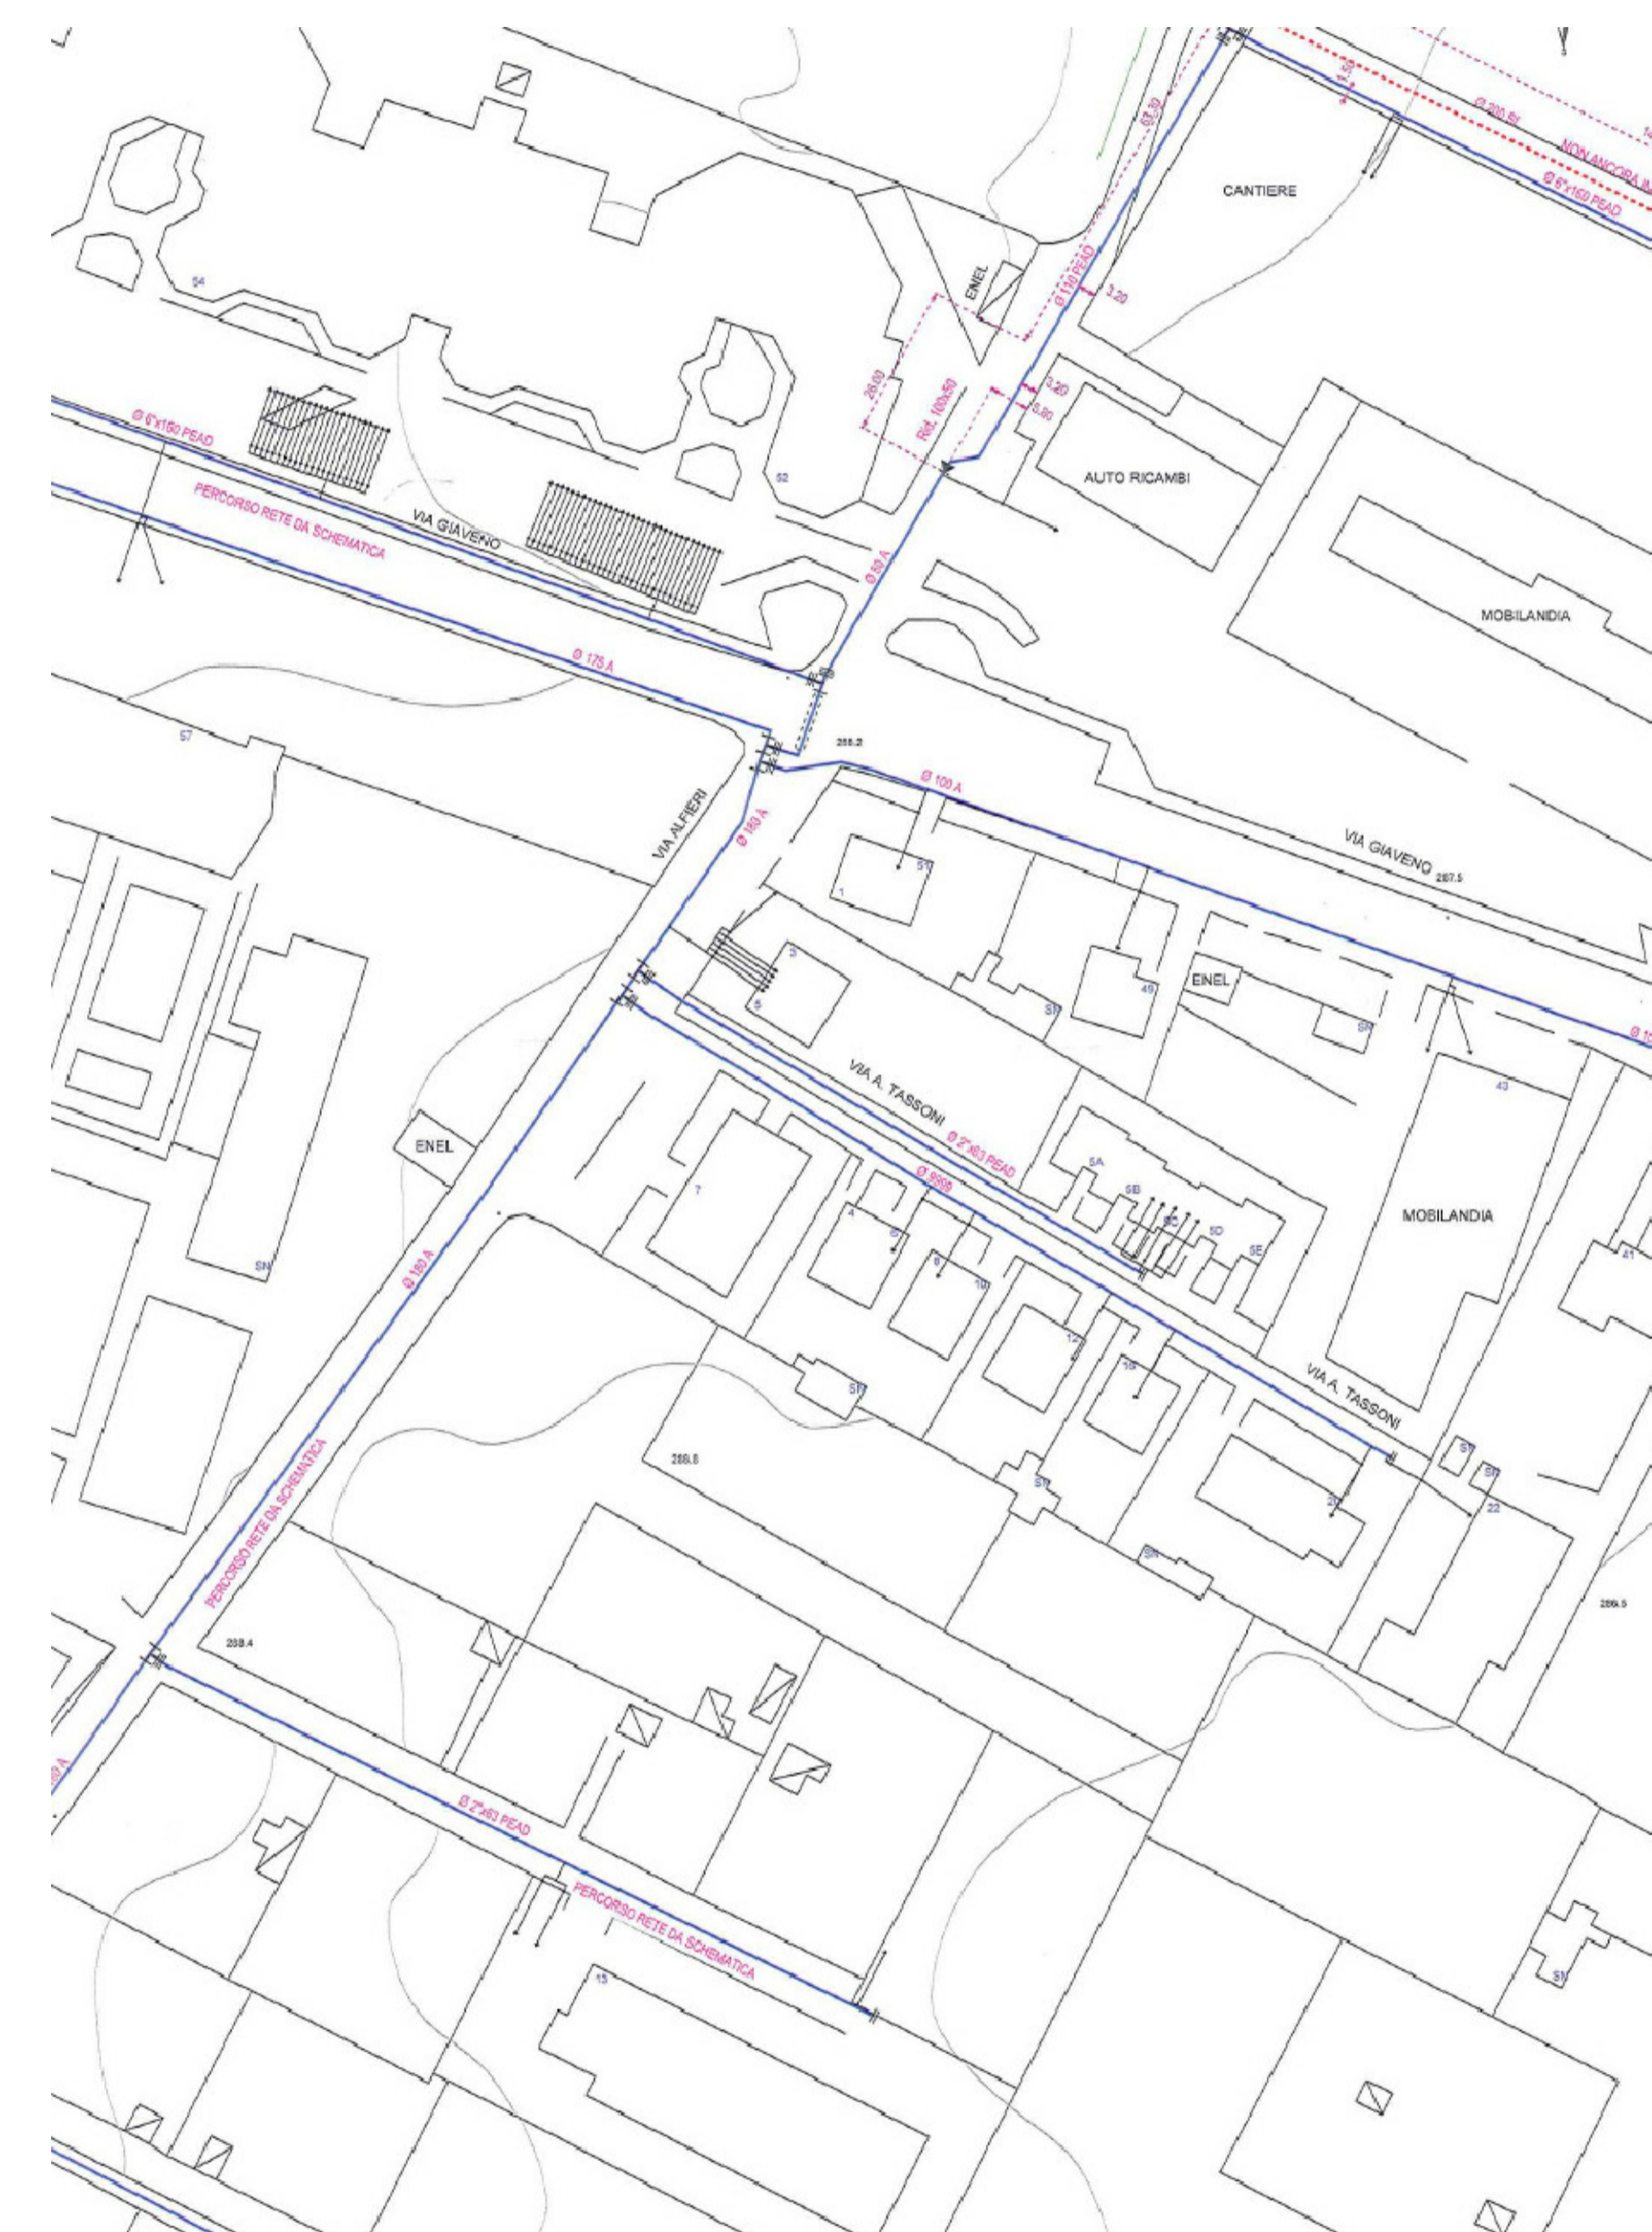

Acquedotto