

Piano Particolareggiato di iniziativa pubblica

Variante al Piano Particolareggiato
approvato con deliberazione del Consiglio Comunale n.3 del 22.03.2017

Adottato con Deliberazione della Giunta Comunale n. _____ del _____

Elaborato n. 2

Planimetria delle previsioni del Piano Regolatore Generale ed inserimento della planimetria del Piano Particolareggiato

Professionista incaricato

prof. arch. Francesco Prizzon
coll. arch. Lorenzo Prizzon

AREA s.n.c. di F. Prizzon e c.
Via Varallo 28/A, 10153 Torino (TO)
tel: + 39 011 888600
mail: area@areatorino.it
sito: www.areatorino.it

(timbro)

Il sindaco
Nicola de Ruggiero

**Il Responsabile del
Procedimento del Settore
Tecnico**
Ing. Fabio RONCO

data elaborato Aprile 2019

revisione n.

aggiornamento cartografico

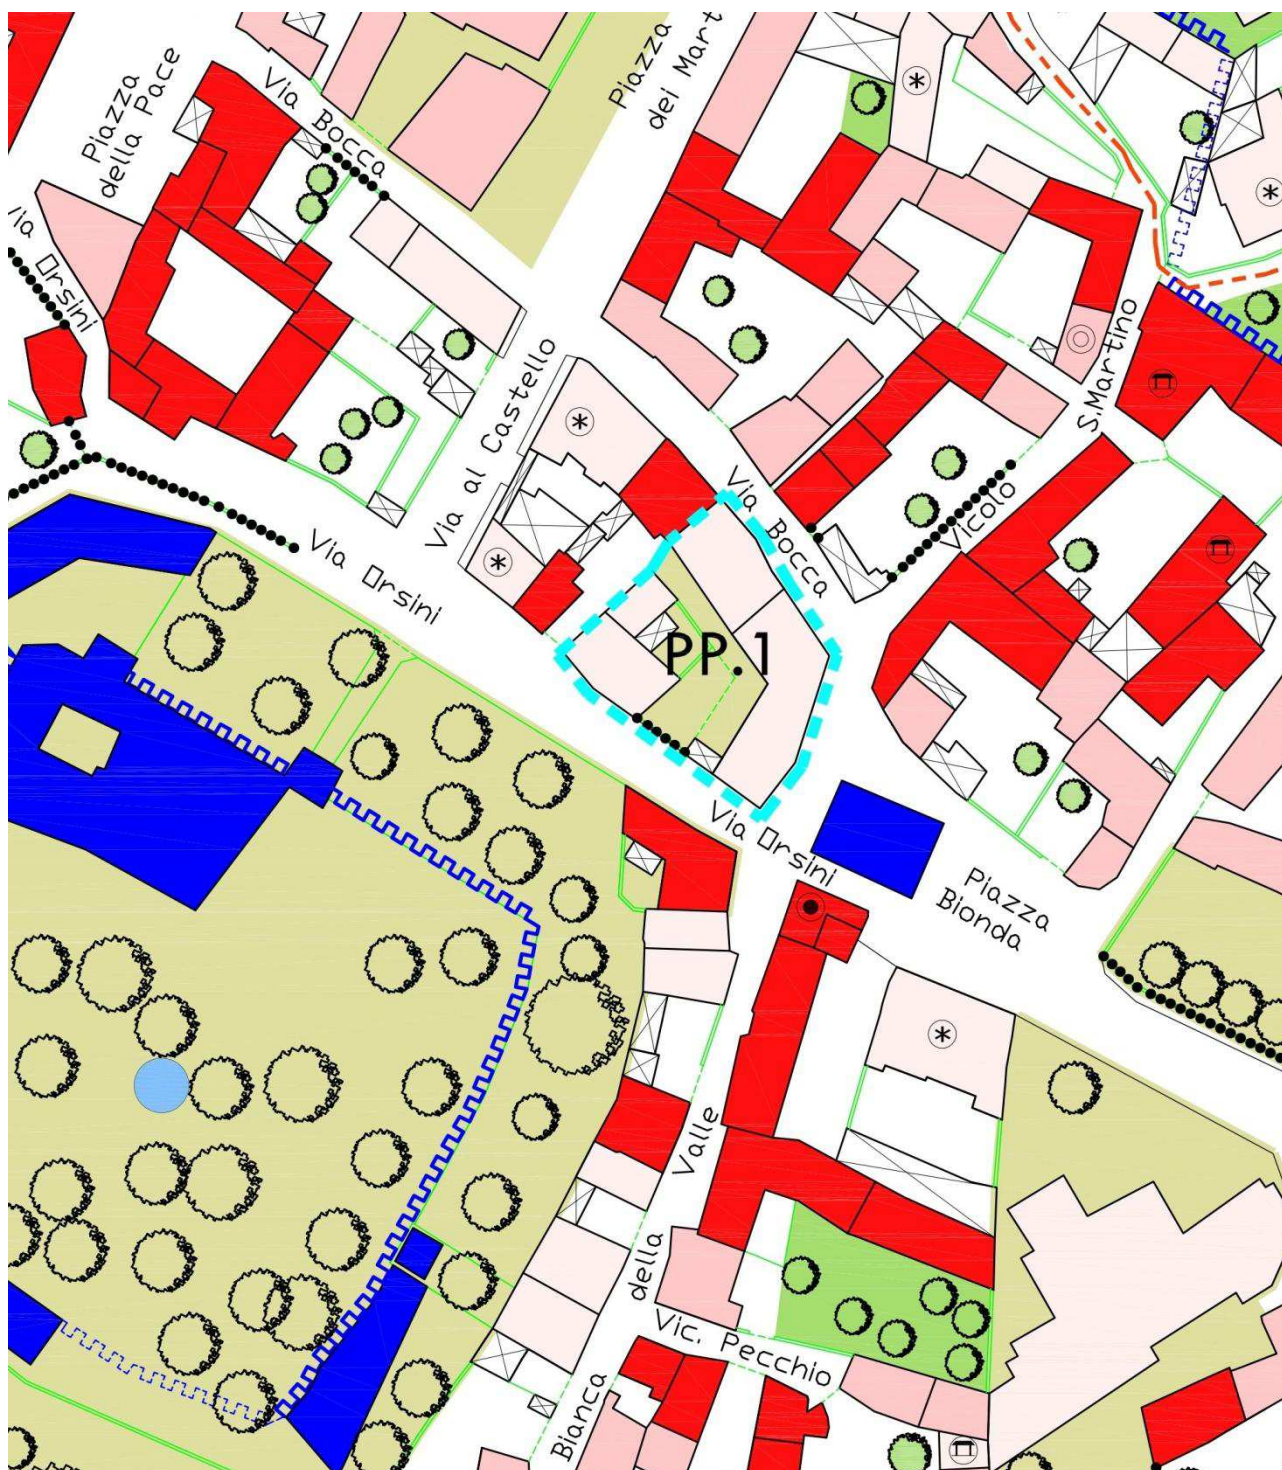


Figura 1 - Estratto Tavola "E - Centro Storico" PRGC - scala 1:1000

Variante al PRGC ai sensi dell'art. 16bis comma 1 della LR 56/77 e smi

TIPOLOGIE EDILIZIE

- 1

TIPOLOGIA EDILIZIA 1:
NASTRI DI CASE RUSTICHE EDIFICATE SU CORTI
INTERNE ALLA ANTICA
FORTIFICAZIONE (FINO ALLA FINE DEL XVIII SEC.).
ART. 69.1
- 2

TIPOLOGIA EDILIZIA 2:
SPINE DI CASE IN LINEA LUNGO LE PRINCIPALI VIE DI
ADDUZIONE URBANA (FINO
AL TARDO OTTOCENTO).
ART. 69.2
- 3

TIPOLOGIA EDILIZIA 3:
CASE A TASSELLO DI EPOCA UMBERTINA O
RISTRUTTURAZIONI TARDO
OTTOCENTESCHE.
ART. 69.3
- 4

TIPOLOGIA EDILIZIA 4:
EDIFICAZIONI DI NUOVO IMPIANTO OVVERO
RISTRUTTURAZIONI DI PREESISTENZE
ATTUATE A PARTIRE DAL SECONDO DOPOGUERRA.
ART. 69.4
- 5

TIPOLOGIA EDILIZIA 5:
CASE CASCINA IN LINEA E STRUTTURE A CORTE DI
PIANURA.
ART. 69.5
- 6

TIPOLOGIA EDILIZIA 6:
CASE RUSTICHE IN LINEA
ART. 69.6
- 7

TIPOLOGIA EDILIZIA 7:
EMERGENZE ARCHITETTONICHE STORICAMENTE
CONSOLIDATE.
ART. 69.7
- 8

TIPOLOGIA EDILIZIA 8:
BASSI FABBRICATI E TETTOIE
ART. 69.8

ULTERIORI SPECIFICAZIONI

- AMBITO INTERESSATO DA PIANO
PARTICOLAREGGIATO DI INIZIATIVA PUBBLICA (PP.1)
- EX ANNESSI AGRICOLI
ART. 68.1
- RECINZIONI E CINTE MURATE DA MANTENERE
- TRATTI E FRAMMENTI DEL SISTEMA FORTIFICATO
TUTTORA RICONOSCIBILI
- TRATTI E FRAMMENTI DEL SISTEMA FORTIFICATO
NASCOSTI DAL NUOVO EDIFICATO
- TRATTI E FRAMMENTI DEL SISTEMA FORTIFICATO
DEMOLITI
- RUOTE MULINI
- AREA SERVIZI
- VERDE PRIVATO
- PERCORSI PEDONALI
- PISTE CICLABILI
- ALBERI, FILARI, VIALI DI PIANTE
- CANALI E CORSI D'ACQUA

Figura 2 - Legenda Tavola "E - Centro Storico"

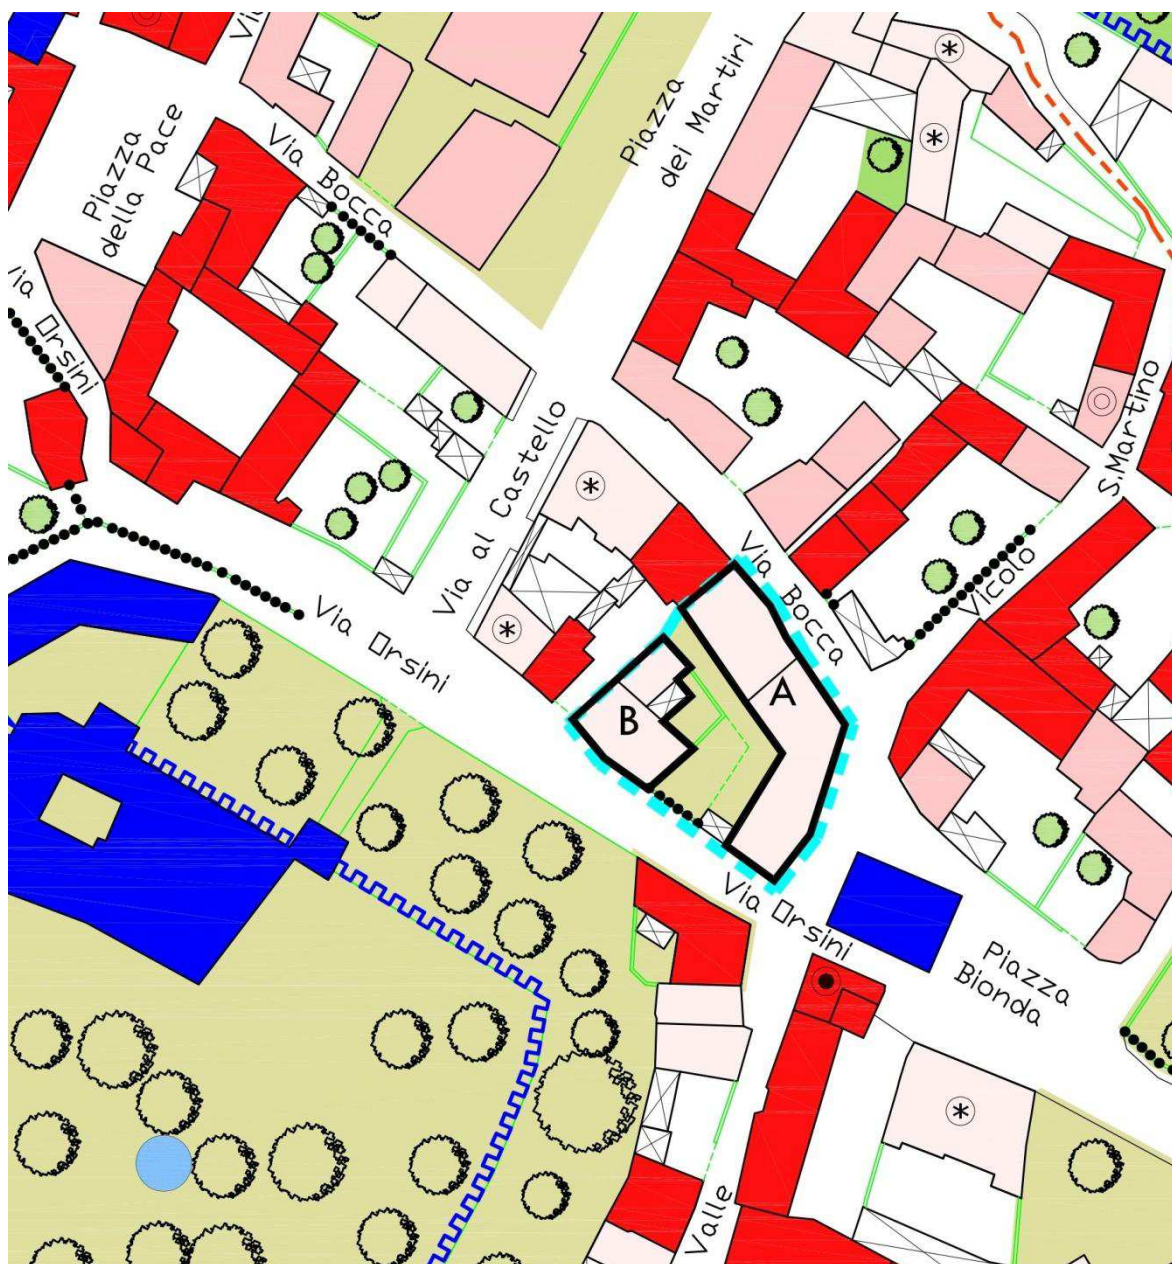


Figura 3 - Sovrapposizione planimetria Piano Particolareggiato su carta PRGC - scala 1:1000

A = Sagoma del fabbricato previsto in ristrutturazione con sopraelevazione, per il quale è prescritto il mantenimento del filo di fabbrica.

B = Fabbricato in ristrutturazione.