

Regione Piemonte  
Provincia di Torino

# COMUNE DI RIVALTA DI TORINO

PIANO ESECUTIVO CONVENZIONATO  
AREA CC6.2 del P.R.G.C.  
art.43 Legge Regionale 56/77

PROPRIETA'  
ICC srl

*Barnello Gordon*  
*Roberto Favarin*

BOSCHETTO Cecilia

ARETUSA IMMOBILIARIA  
di Angeloni Giuseppe & C

ARETUSA IMMOBILIARE s.a.s.  
Via S. Ottavio, 33  
10124 TORINO  
P.I. 09061630019

FAVARIN Roberto

IMMOBILIARE CAPRILIA

*Giuseppe Favarin*

FAVARIN Giuseppe

PROGETTO REDATTO DA:

ARCHITETTO GIUSEPPE DRAGO  
Strada Comunale di Nona 2, Orbassano (TO)  
Tel.011-903.83.99

*Giuseppe Drago*

GEOM. SEGARELLI Italo  
Via Giovanni 54/20/C  
Rivalta di Torino


*Italo Segarelli*

## RILIEVO PLANO-ALTIMETRICO RAPPORTATO AL VERTICE RETE TRIGONOMETRICA COMUNALE

DATA EMISSIONE Settembre 2021	NOME FILE CC6.2_int_Tav1.dwg	SCALA 1:1000	TAV. 1
----------------------------------	---------------------------------	-----------------	--------

### RILIEVO PLANOALTIMETRICO CON VERTICE RETE TRIGONOMETRICA

Scala 1:1000

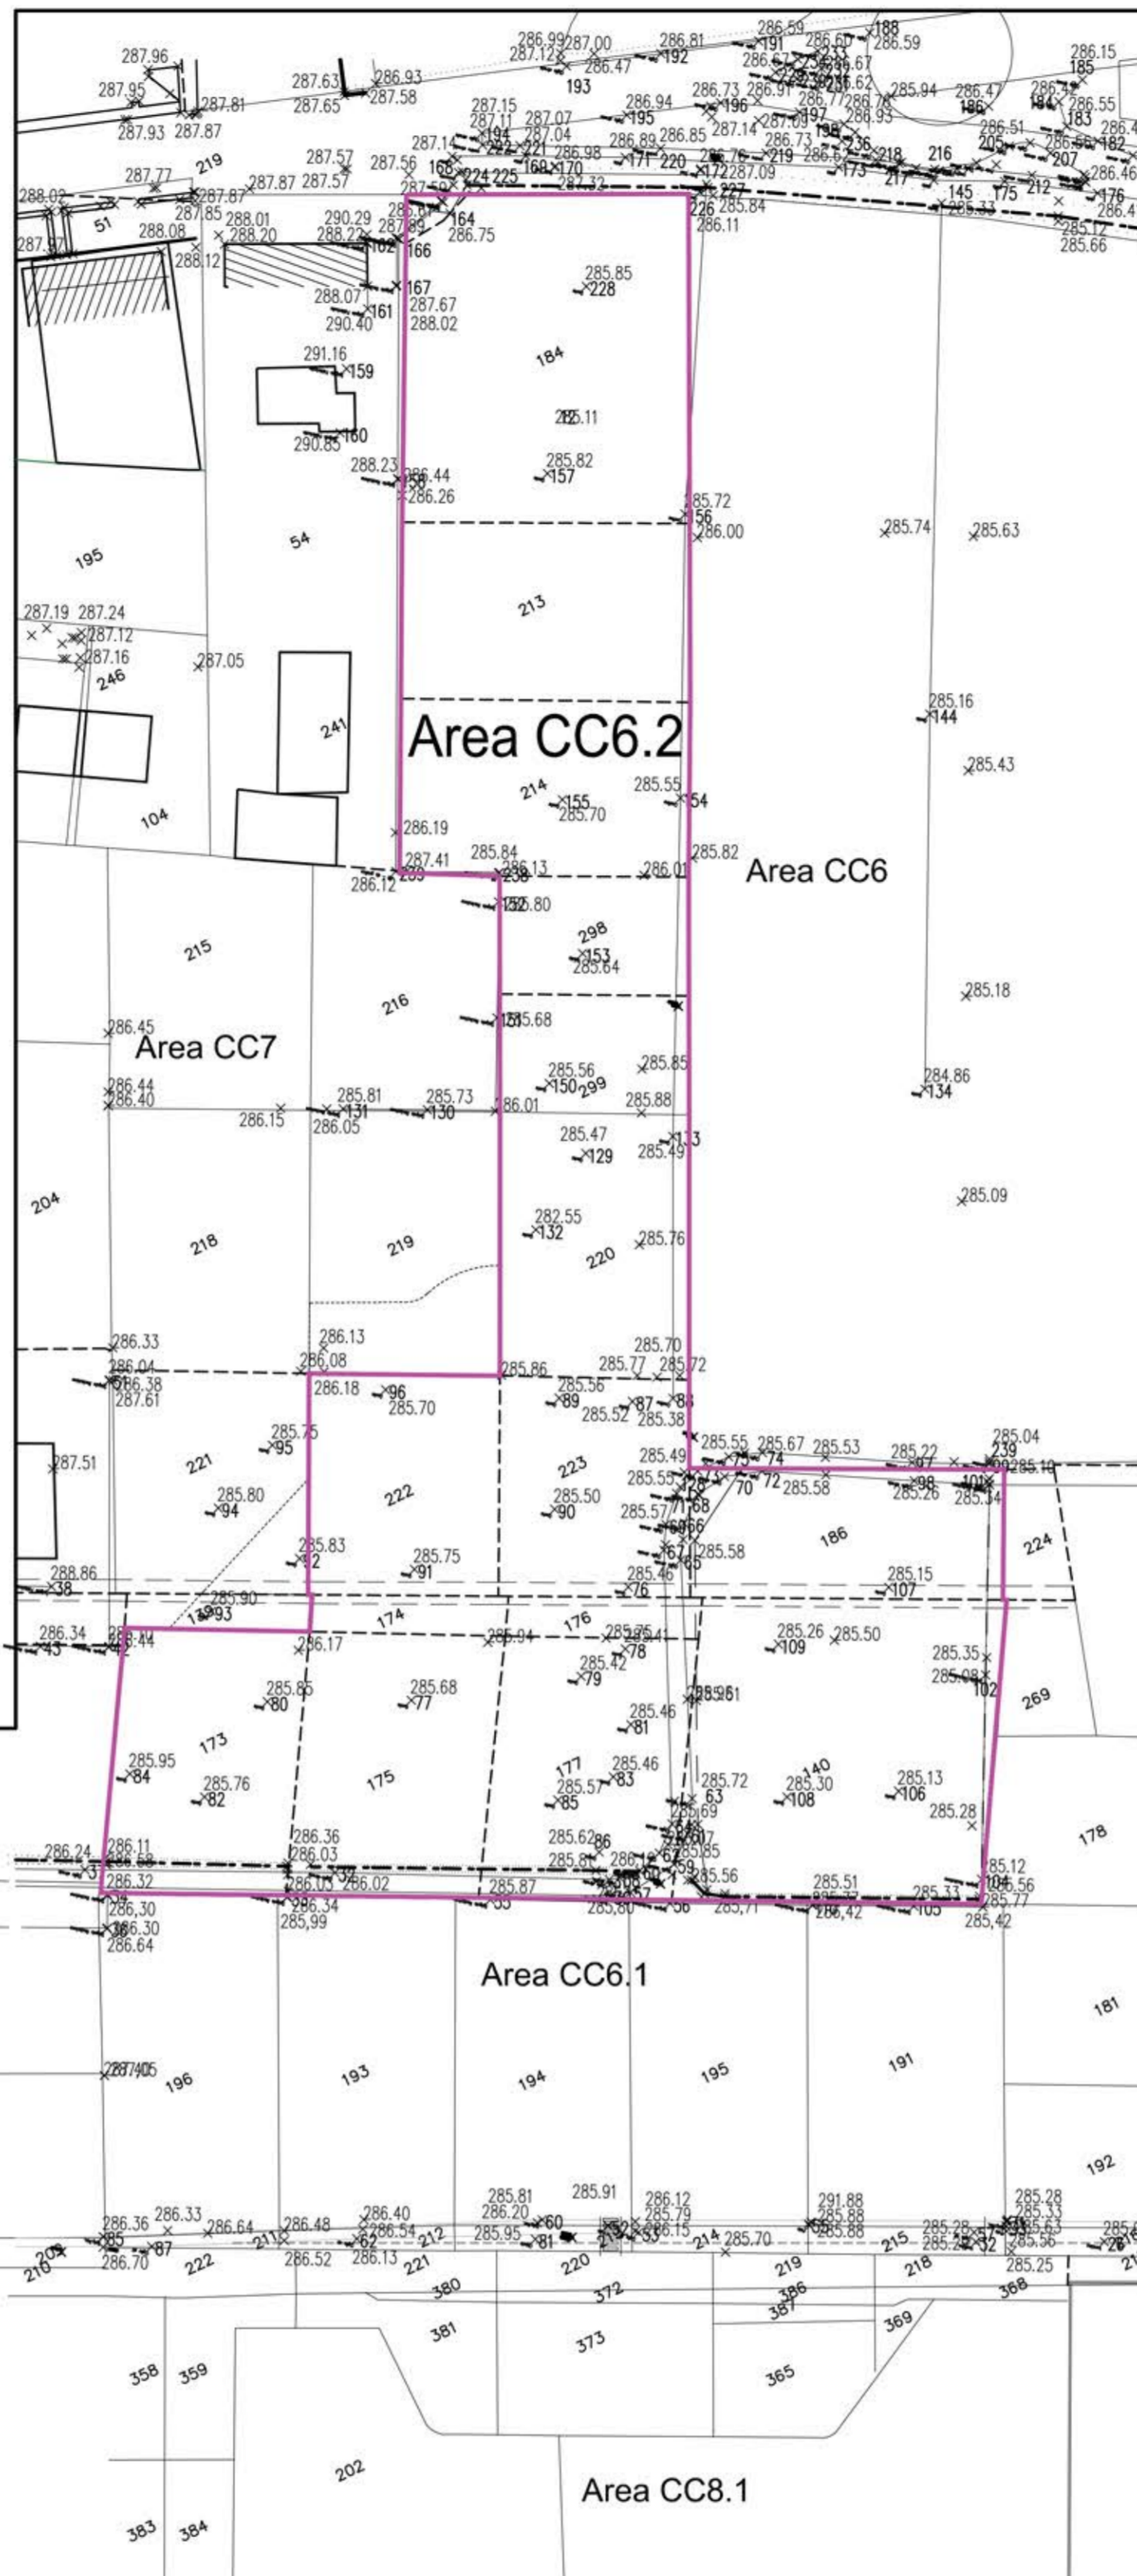

SCHEDA PUNTO VERTICE GPS 3601

**MONOGRAFIA ELEMENTO  
RETE TRIGONOMETRICA COMUNALE**

**COMUNE DI RIVALTA  
DI TORINO**

PUNTO VERTICE GPS  N: **3601**  
PUNTO STABILE RIFERIMENTO

---

**DESCRIZIONE:**  
ASSE CHIUSINO QUADRATO IN GHISA TELECOM-ITALIA NEI PRESSI INCROCIO TETTI SCORCIONE VERNICIATO CON CROCE BIANCA

VIA ALFIERI RIVALTA DI TORINO  
PIANO TELAIO

**ESTRATTO**

**FOTOGRAFIA**

---

**NOTE**

**COORDINATE**


Geografica (WGS84)	Geografica (Roma40)
φ: 45°00'27,82885"N	φ: 45°00'25,445654"
λ: 7°30'23,45294"E	λ: -4°56'43,418975"

Plane (Gauss-Borja)	Plane (Cassini-Soldner)
N: 4.984.912,69	N: -2.687,37
E: 1.382.332,95	E: -1.227,43

---

**NOTE**

DITTA: TOPOGRAFO: Mauro PERGA - BUSSOLENO ANNO: 2001

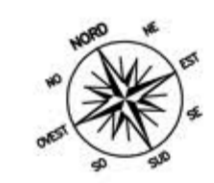

### LEGENDA

- Ciglio strada
- Recinzioni metalliche
- Recinzioni muretto
- Fabbricati
- Fossi
- PROFILO PEC CC.6.1
- PARTICELLE CATASTALI
- Tombini
- Pali Enel, Telecom
- Pali Illuminazione
- punto battuto  x 286.64 quota altimetrica



PUNTO VERTICE GPS 3601  
(vedi scheda)