


Regione Piemonte  
Provincia di Torino

COMUNE DI RIVALTA DI TORINO

PIANO ESECUTIVO CONVENZIONATO  
AREA CC6.2 del P.R.G.C.  
art.43 Legge Regionale 56/77

PLANIMETRIA CON PIANO TIPO

Scala 1:200

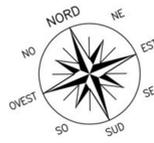

PROPRIETA'  
ICC srl

*[Signature]*

BOSCHETTO Cecilia

ARETUSA IMMOBILIARE s.a.s.  
di Angeloni Giuseppe & C.

*[Signature]*  
Via S. Ottavio, 33  
10124 TORINO  
PI. 011 903 83 99

FAVARIN Roberto

IMMOBILIARE CAPRILIA ss

*[Signature]*

FAVARIN Giuseppe

PROGETTO REDATTO DA:


ARCHITETTO GIUSEPPE DRAGO  
Strada Comunale di Nove 2, Orbassano (TO)  
Tel.011-903.83.99

GEOM. SEGARELLI Italo  
Via Genova 54/20/C  
Rivalta di Torino

TIPOLOGIA EDILIZIA  
PLANIMETRIA CON PIANO TIPO

DATA EMISSIONE Settembre 2021	NOME FILE CC6.2_int_Tav8 - P Tipo.dwg	SCALA 1:200	TAV. 8
----------------------------------	--	----------------	--------

Il numero e la sagoma degli edifici previsti nonche' le piante ed i prospetti sono da considerarsi puramente indicativi e di massima in quanto dimostrano solo la tipologia edilizia, suscettibili di variazioni in fase di richiesta dei permessi di costruire dei singoli edifici.

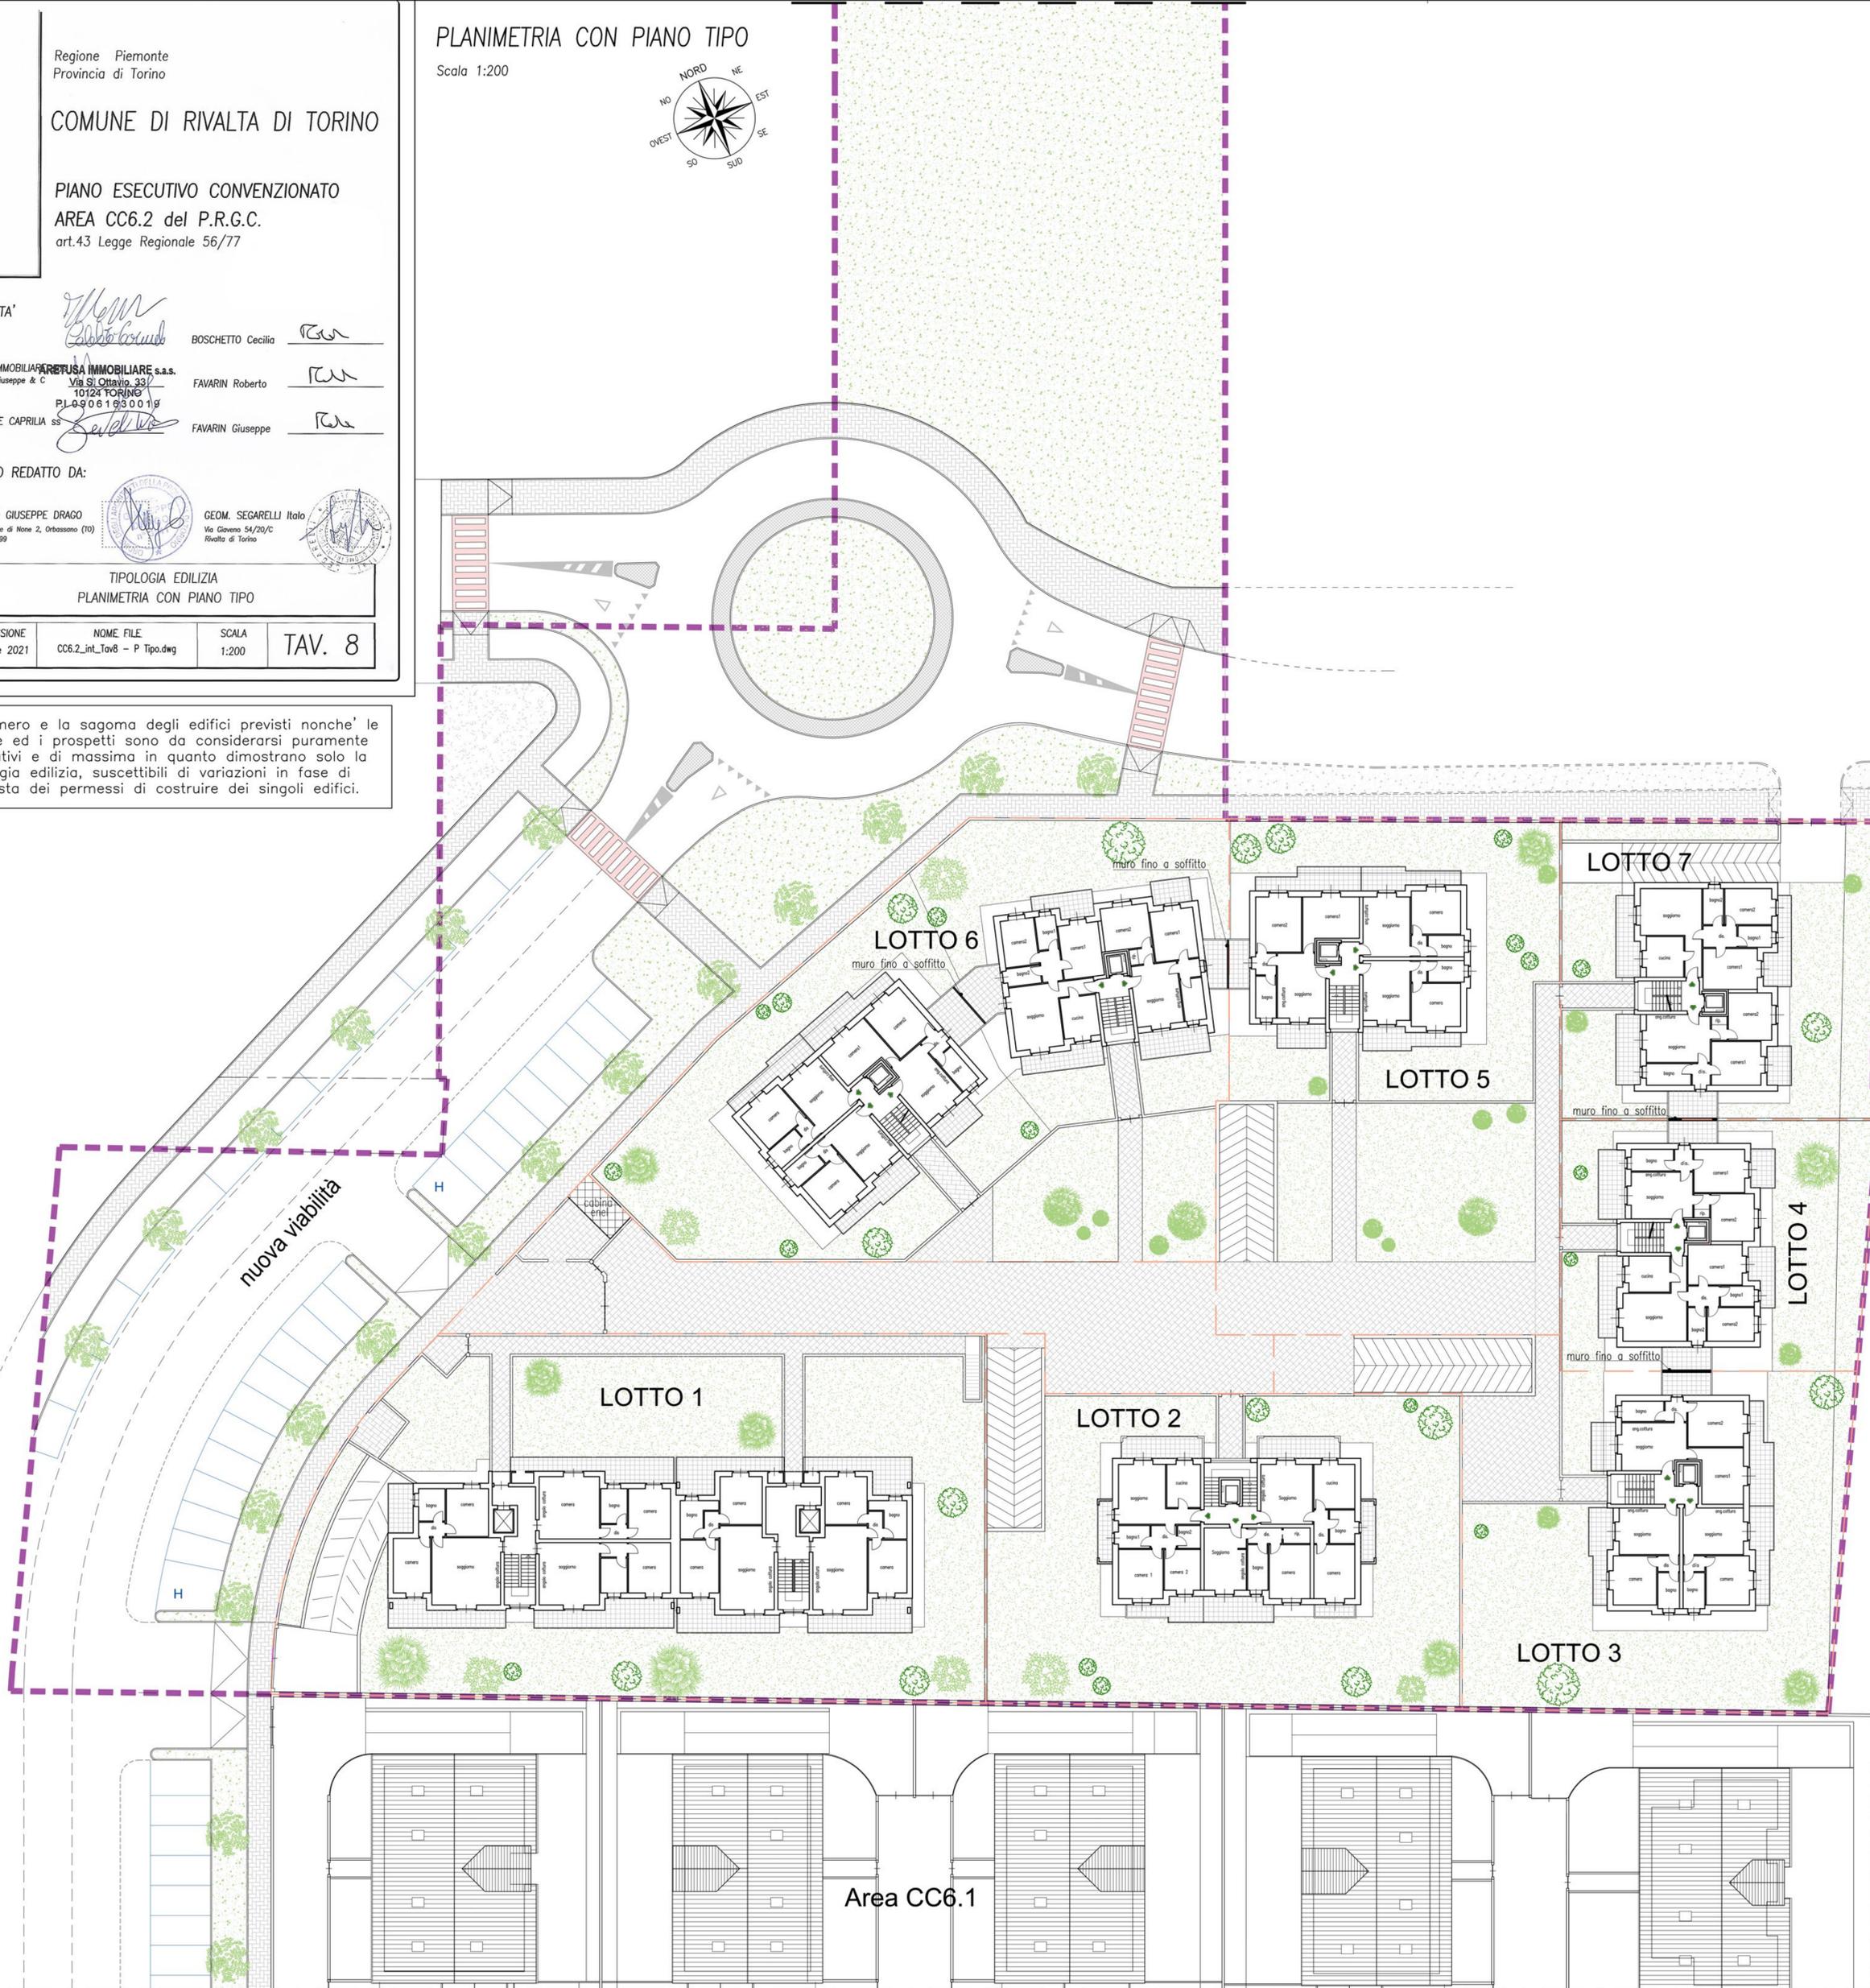

nuova viabilita

Area CC6.1

LOTTO 6

LOTTO 5

LOTTO 7

LOTTO 4

LOTTO 1

LOTTO 2

LOTTO 3

H

H

cabina  
elev.

muro fino a soffitto

muro fino a soffitto

muro fino a soffitto

muro fino a soffitto