


COMUNE DI RIVALTA DI TORINO

PLANO ESECUTIVO CONVENZIONATO
di LIBERA INIZIATIVA
in zona B3.10 e B3.11 del P.R.G.C.

di sensi dell'art. 43 L.R. 36/77 e s.m.l.

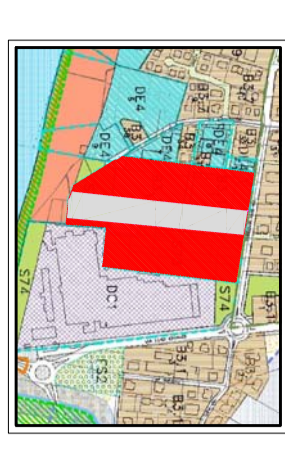

Proprietà:
PROVANO Giuseppe
C.F. 00000000100
MARRAS di Toja Simona & C. S.a.S.
P.I. 000000010
MORABITO Giuseppe
C.F. 00000001238
MORABITO Caterina
C.F. 00000001238
MIRANESI COSTRUZIONI MORABITO Bruno & C.
BELLIN Annamaria
C.F. 00000001238
PACIOLO Rocco
C.F. 00000001238
ZAPPALÀ Rosa
C.F. 00000001238

Progettista: **TECNICO VERSACI**
P.I. 00000001238
C.F. 00000001238
Via S. Massimo 10
10121 TORINO
C.F. 00000001238 - P.I. 00000001238

Oggetto tavola:
PROGETTO PRELIMINARE OPERE DI URBANIZZAZIONE:
OPERE STRADALI, PARTICOLARI COSTRUTTIVI E SEZIONI
Data: OTTOBRE 2018

T 04

PLANIMETRIA CON INDIVIDUAZIONE DELLE AREE OGGETTO DI OCCUPAZIONE A SCOMPUTO
Scala: 1:500




COMPARTO A	COMPARTO B	COMPARTO C
1.756 mq	1.958 mq	5.025 mq
OPERE DI URBANIZZAZIONE A SCOMPUTO DEGLI ONERI DI URBANIZZAZIONE PRIMARIA	OPERE DI URBANIZZAZIONE A SCOMPUTO DEGLI ONERI DI URBANIZZAZIONE PRIMARIA	OPERE DI URBANIZZAZIONE A SCOMPUTO DEGLI ONERI DI URBANIZZAZIONE PRIMARIA
3.690 mq	985 mq	198 mq
AREA A VERDE CON MANUTENZIONE DECENNALE E CARICO DEI SOGGETTI ATTUATORI	OPERE DI URBANIZZAZIONE A SCOMPUTO DEGLI ONERI DI URBANIZZAZIONE PRIMARIA	OPERE DI URBANIZZAZIONE A SCOMPUTO DEGLI ONERI DI URBANIZZAZIONE PRIMARIA
1.756 mq	1.958 mq	5.025 mq
OPERE DI URBANIZZAZIONE A SCOMPUTO DEGLI ONERI DI URBANIZZAZIONE PRIMARIA	OPERE DI URBANIZZAZIONE A SCOMPUTO DEGLI ONERI DI URBANIZZAZIONE PRIMARIA	OPERE DI URBANIZZAZIONE A SCOMPUTO DEGLI ONERI DI URBANIZZAZIONE PRIMARIA
3.690 mq	985 mq	198 mq
AREA A VERDE CON MANUTENZIONE DECENNALE E CARICO DEI SOGGETTI ATTUATORI	OPERE DI URBANIZZAZIONE A SCOMPUTO DEGLI ONERI DI URBANIZZAZIONE PRIMARIA	OPERE DI URBANIZZAZIONE A SCOMPUTO DEGLI ONERI DI URBANIZZAZIONE PRIMARIA

PLANIMETRIA CON INDIVIDUAZIONE DELLE OPERE STRADALI
Scala 1:500


Stazione 100:
Qt = Qp = 0,00 PEC =
Quota 281,55m s.l.m.,
piano marciapiede esistente



SEZIONE C-C'
SU NUOVA VIA DI P.R.G.C.
(ortogonale Via San Massimo Est)

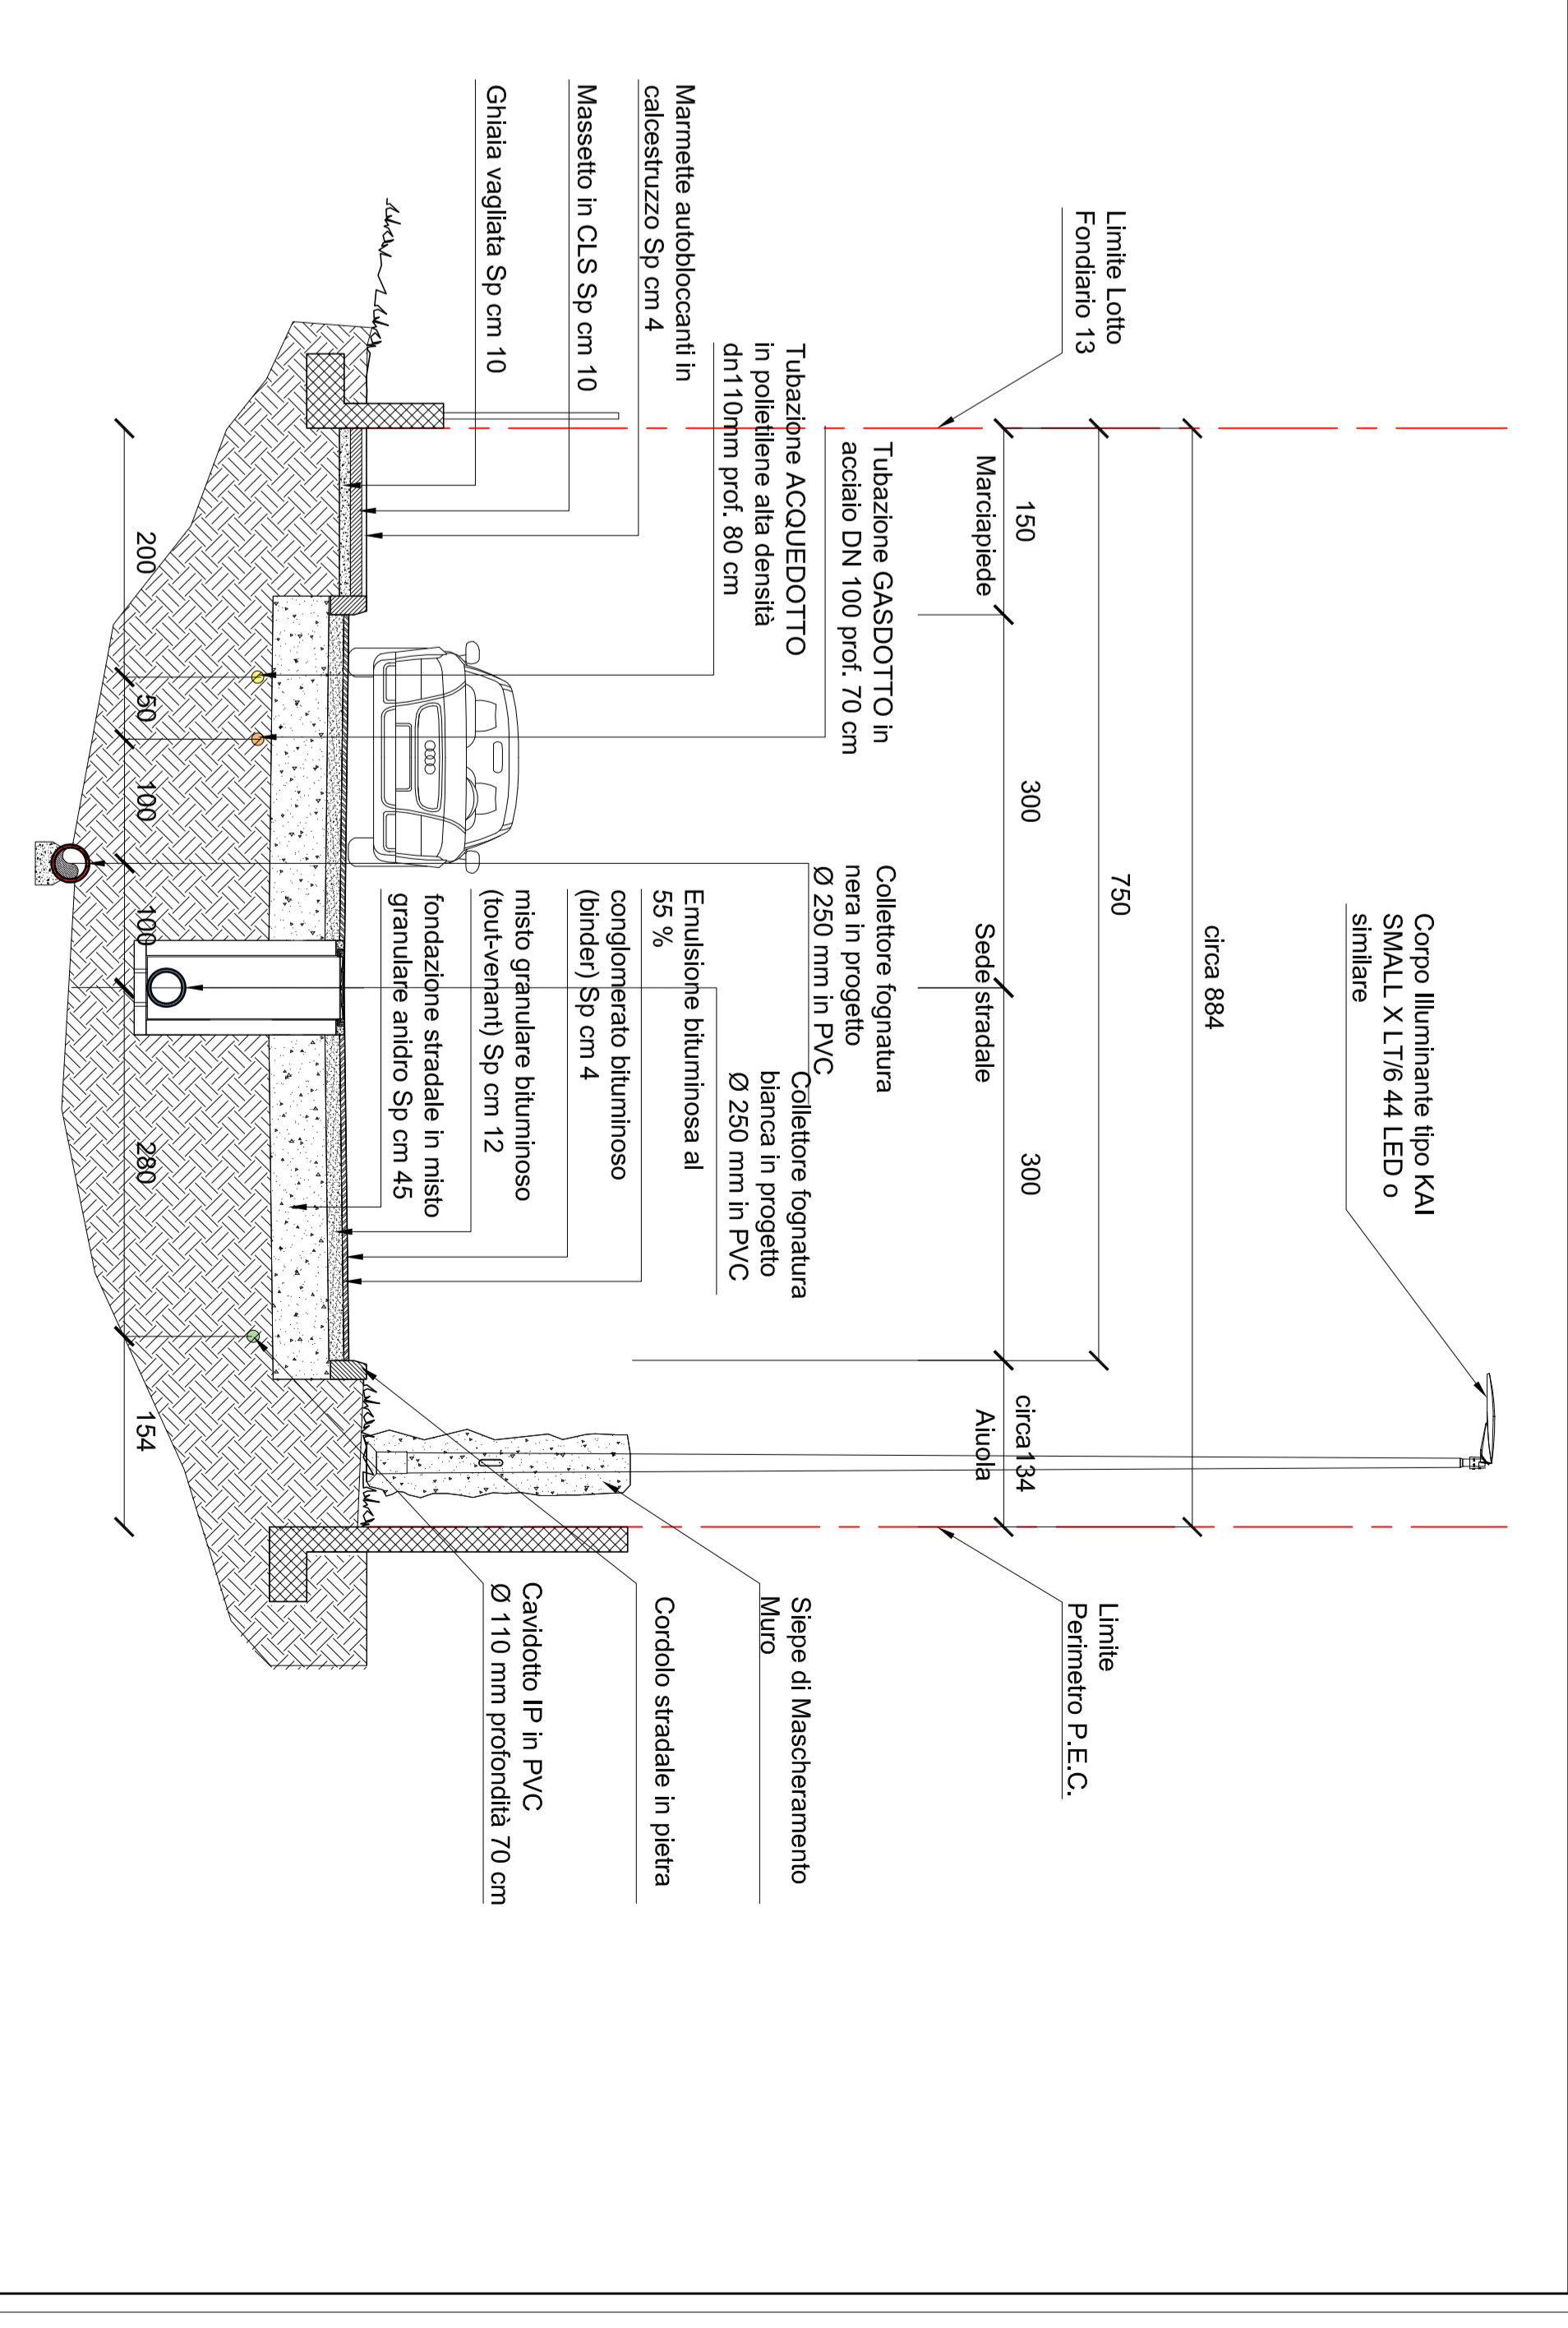

SEZIONE B-B'
SU NUOVA VIA DI P.R.G.C.
(prolungamento di Via Sant'Antonio)

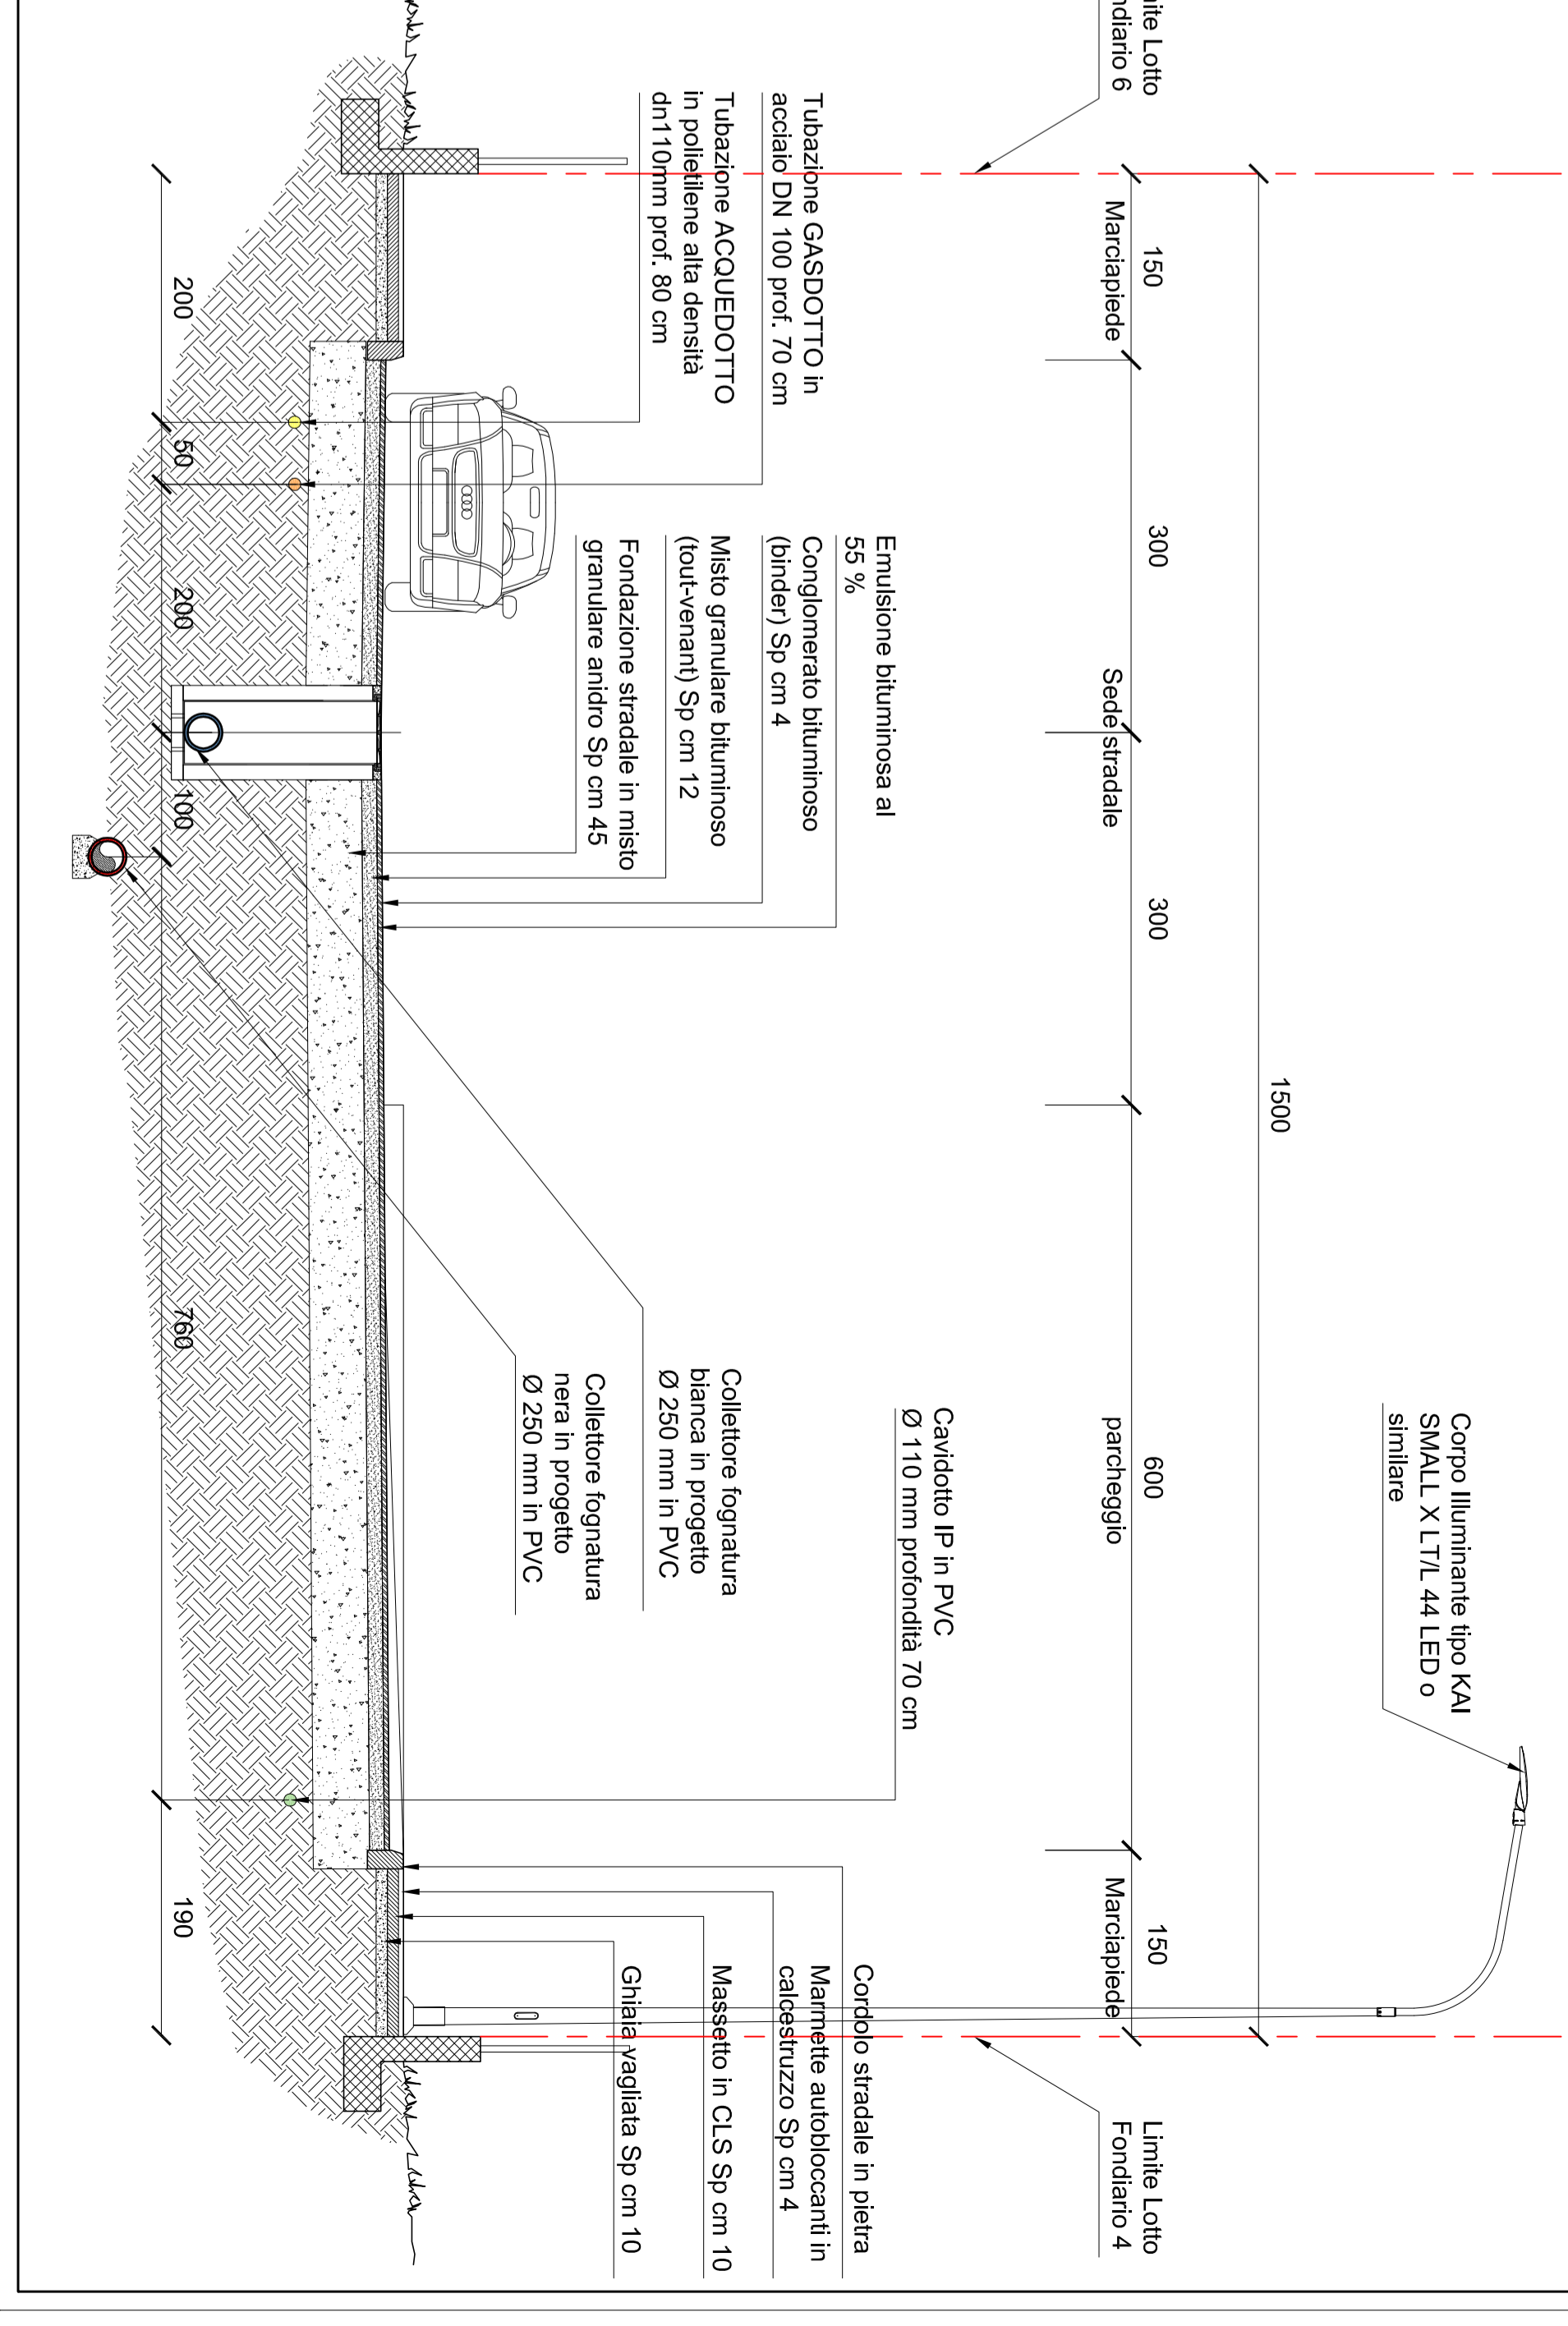

SEZIONE A-A'
SU NUOVA VIA DI P.R.G.C.
(ortogonale Via San Massimo Ovest)

