Regione Piemonte — Città Metropolitana di Torino

COMUNE DI RIVALTA DI TORINO

PIANO ESECUTIVO CONVENZIONATO
di LIBERA INIZIATIVA
in zona B3.10 e B3.11 del P.R.G.C.
ai sensi dell'art. 43 L.R. 56 / 77 e s.m.i.

Proprietà:

PIOVANO Giuseppe
C.F. PVNGPP53A31H335O

MARPES di Toja Simonetta & C. S.a.S.
P.I. 80127390015

MORABITO Giuseppe
C.F. MRBGPP68H14L219R

MORABITO Caterina
C.F. MRBCRN69L58L219P

IMPRESA COSTRUZIONI MORABITO Bruno & C.
P.I. 02934150018

BELLIN Annamaria
C.F. BLLNMM63E59H320P

PACILEO Rocco
C.F. PCLRCC54P15A894X

ZAPPIA Rosa
C.F. ZPPRSO33P60B098E

Progettisti:
STUDIO TECNICO VERSACI
10043 Orbassano Via Castellazzo n. 29
tel. 0119002344 - e.mail: lucaversaci@virgilio.it
Geom. Luca VERSACI
Collegio Geometri di Torino n. 7157
C.F. VRSLCU72M03L219B - P.I. 07056440014

Oggetto tavola:

PROFILI LONGITUDINALI E SEZIONI EDILIZIE

T 06

Data: OTTOBRE 2018

File: D:\Work\Rivalta\PEC B310-11\2018\T06-OTTOBRE 2018.dwg

PLANIMETRIA GENERALE CON QUOTE ALTIMETRICHE
Scala 1:1000

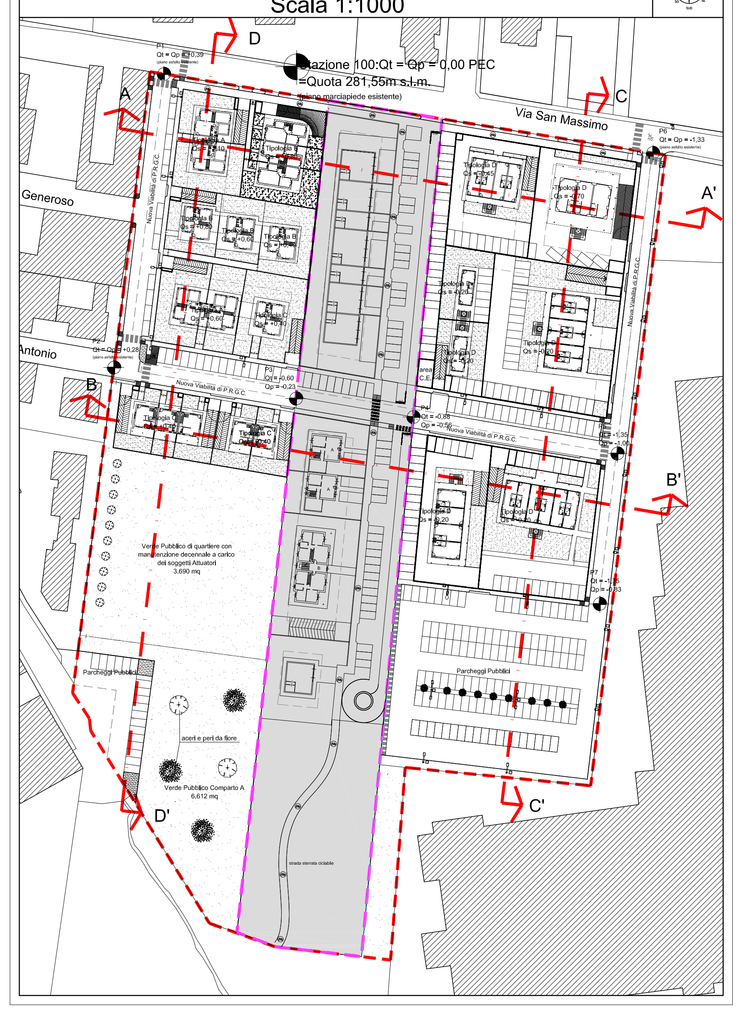

LEGENDA SEZIONI ALTIMETRICHE	
	TERRENO ESISTENTE
	LINEA 0,00 (Q = 281,55 m.s.l.m.)
	TERRENO IN PROGETTO
Qt=Qp=0,00 P.E.C.	Stazione 100 = Quota 0,00 di P.E.C. = Quota 281,55m slm (piano marciapiede Via S. Massimo)
Qs= -0,70	Quota Piano Pavimento Finito primo solaio

SEZIONE A-A'
ELABORATI INDICATIVI

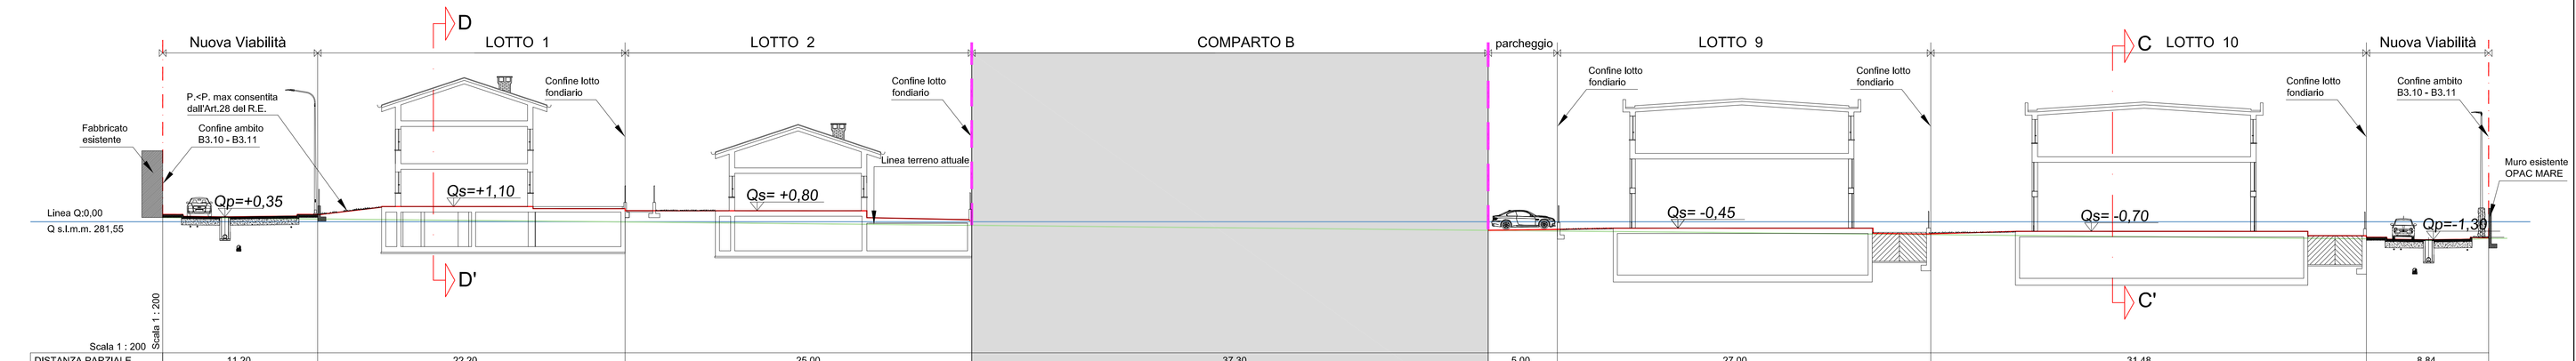

DISTANZA PARZIALE		11,20	22,20	25,00	37,30	5,00	27,00	31,48	8,84	
DISTANZA PROGRESSIVA	0,00	11,20	33,40	58,40	95,70	100,70	127,70	159,16	168,00	
QUOTA TERRENO	+0,30	+0,20	0,00	-0,25	-0,60	-0,60	-0,90	-1,20	-1,20	
QUOTA PROGETTO	+0,50	+0,55	+1,00	+0,15	-0,50	-0,40	-0,70	-1,10	-1,20	
QUOTA ROSSA	+0,20	+0,35	+1,00	+0,10	+0,10	+0,20	+0,20	+0,10	0,00	

SEZIONE B-B'
ELABORATI INDICATIVI

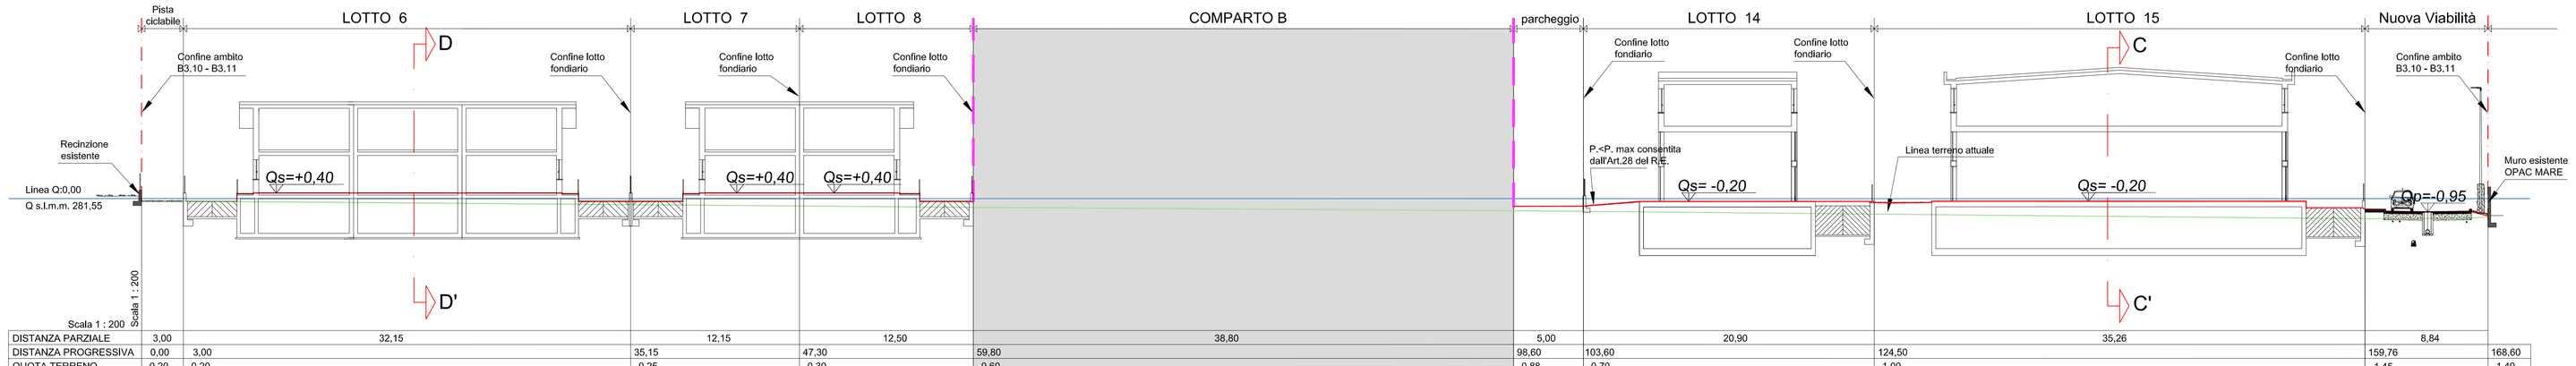

DISTANZA PARZIALE	3,00	32,15	12,15	12,50	38,80	5,00	20,90	35,26	8,84	
DISTANZA PROGRESSIVA	0,00	3,00	35,15	47,30	59,80	98,60	103,60	124,50	159,76	168,60
QUOTA TERRENO	-0,20	-0,20	-0,25	-0,30	-0,60	-0,88	-0,70	-1,00	-1,45	-1,40
QUOTA PROGETTO	-0,20	-0,20	-0,20	-0,20	-0,23	-0,56	-0,55	-0,55	-0,80	-1,40
QUOTA ROSSA	0,00	0,00	+0,05	+0,10	+0,37	+0,32	+0,15	+0,45	+0,65	0,00

SEZIONE C-C'
ELABORATI INDICATIVI

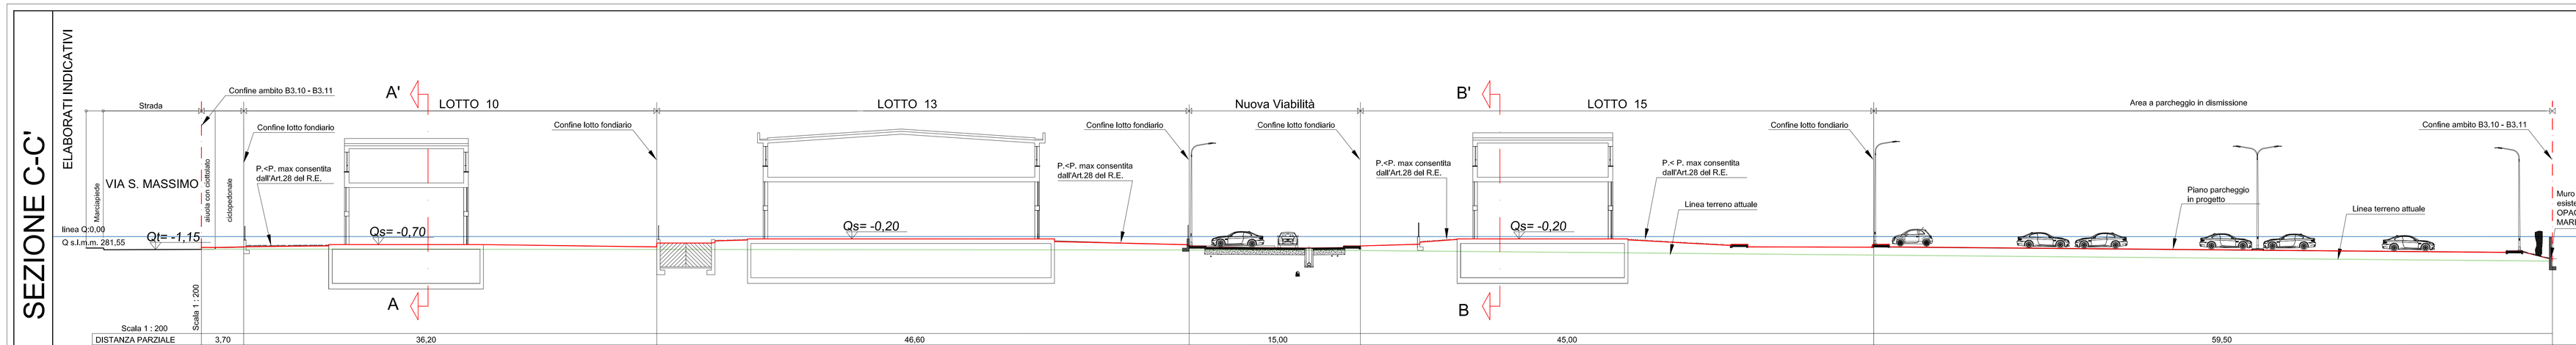

DISTANZA PARZIALE	3,70	36,20	46,60	15,00	45,00	59,50	
DISTANZA PROGRESSIVA	0,00	3,70	39,90	86,50	101,50	146,50	206,00
QUOTA TERRENO	-1,10	-1,10	-1,13	-1,17	-1,20	-1,62	-2,15
QUOTA PROGETTO	-1,10	-0,90	-0,80	-0,85	-0,85	-0,85	-2,15
QUOTA ROSSA	0,00	+0,20	+0,33	+ 0,32	+0,35	+0,77	0,00

SEZIONE D-D'
ELABORATI INDICATIVI

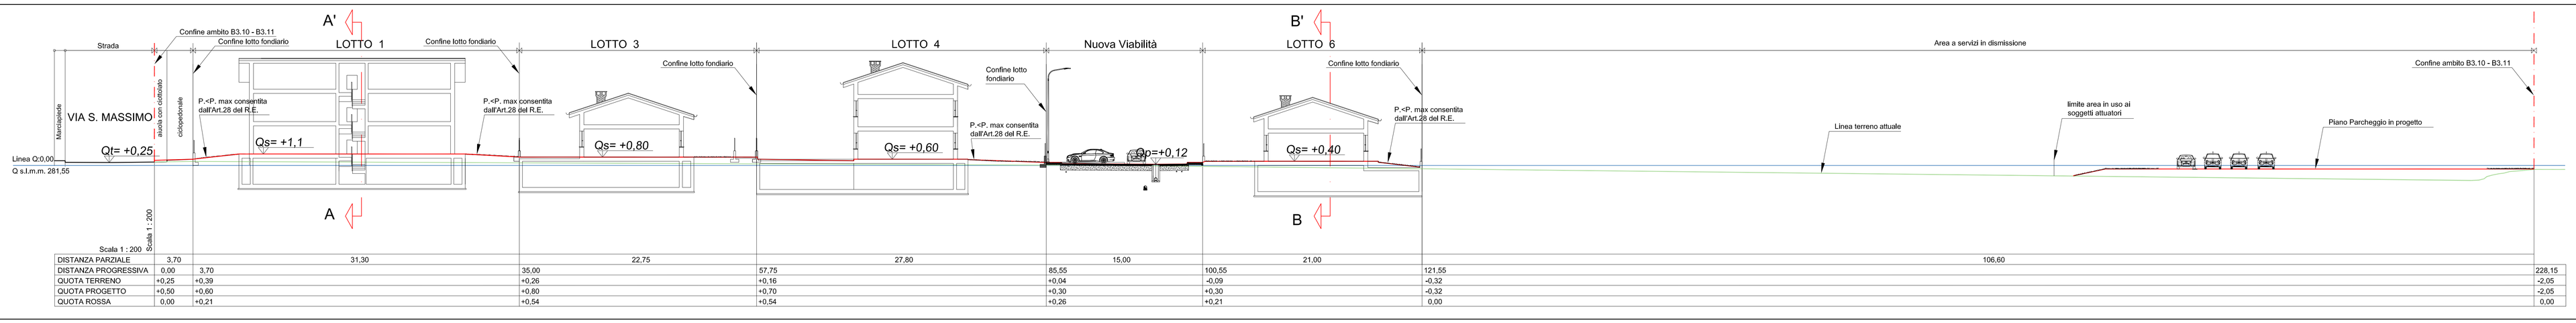

DISTANZA PARZIALE	3,70	31,30	22,75	27,80	15,00	21,00	106,60	
DISTANZA PROGRESSIVA	0,00	3,70	35,00	57,75	85,55	100,55	121,55	228,15
QUOTA TERRENO	+0,25	+0,39	+0,26	+0,16	+0,04	-0,09	-0,32	-2,05
QUOTA PROGETTO	+0,50	+0,60	+0,80	+0,70	+0,30	+0,30	-0,32	-2,05
QUOTA ROSSA	0,00	+0,21	+0,54	+0,54	+0,26	+0,21	0,00	0,00