

INGEGNERE
Giuseppe VADALA'
Piazza Bionda n° 9 - Rivalta (TO)

COMUNE DI RIVALTA

STRUMENTO URBANISTICO ESECUTIVO
ZONA CC.8

PROFILI

PROPRIETARI PARTECIPANTI AL P.E.C.

FONTANA Anna	
PELLOSO Gianni	
PELLOSO Stefano	
CUTRO' Alessandro	
ANNACARATO Francesco	
CARBONE Filomena	
ROSCIANO Doris Sandra	
ROSCIANO Giuseppe	
ROSCIANO Veronica	
TROTTA Arangelia	
IMPRESA EDILE CELGA	
di Cellone Renato ed Enzo snc	
MARCONETTO Pier Carlo	
MARCONETTO Tiziana Michela	
A.F. COSTRUZIONI S.R.L.	
MIRETTI Marisa - VENCO Ilario	
FALSONE Giorgio - FALSONE Marika	
ICO S.R.L.	
SIAD S.A.S. di De Nicola Aspasie & C.	
F.S.A. SRL	
RUSSO Carmine - RUSSO Leonardo	
RUSSO Paolo - LIONETTI Agostina	
PASQUALINI Enrico - PASQUALINI Silvio	
SANTI Eida	
PASQUALINI Silvio	
AGOSTINO Elisa - AGOSTINO Pasquino	
BONELLI Leonardo - ROCCAVILLA Rossa	
REGA Vincenzo	

FIRMA PROGETTISTI:

Ing. Giuseppe VADALA'


DATA: Novembre 2022

SCALA: Varie

TAV. N° **5**


SEZIONE A-A'

Scala 1:500

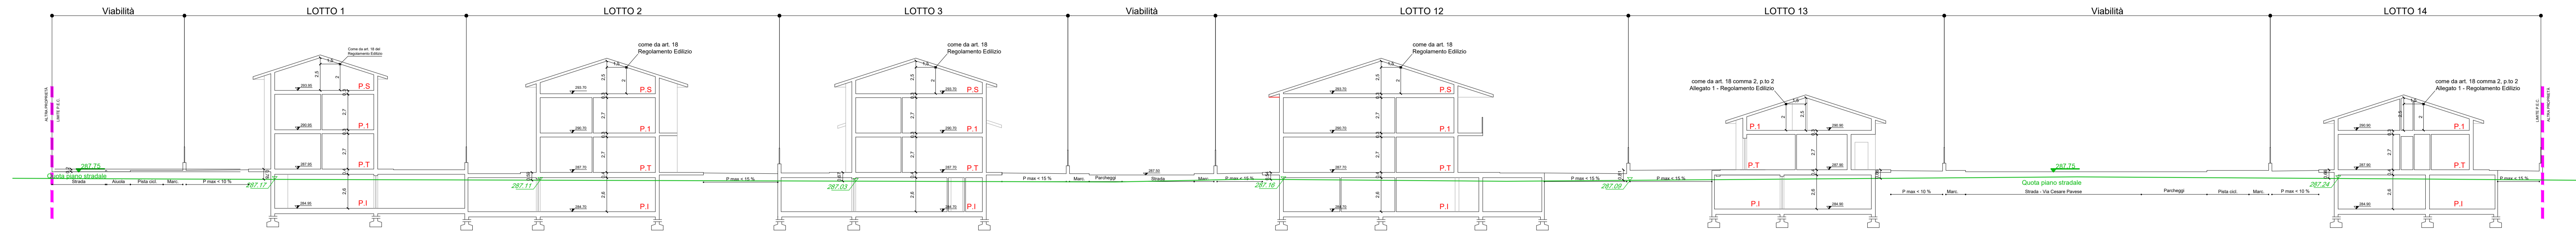


SEZIONE B-B'

Scala 1:500

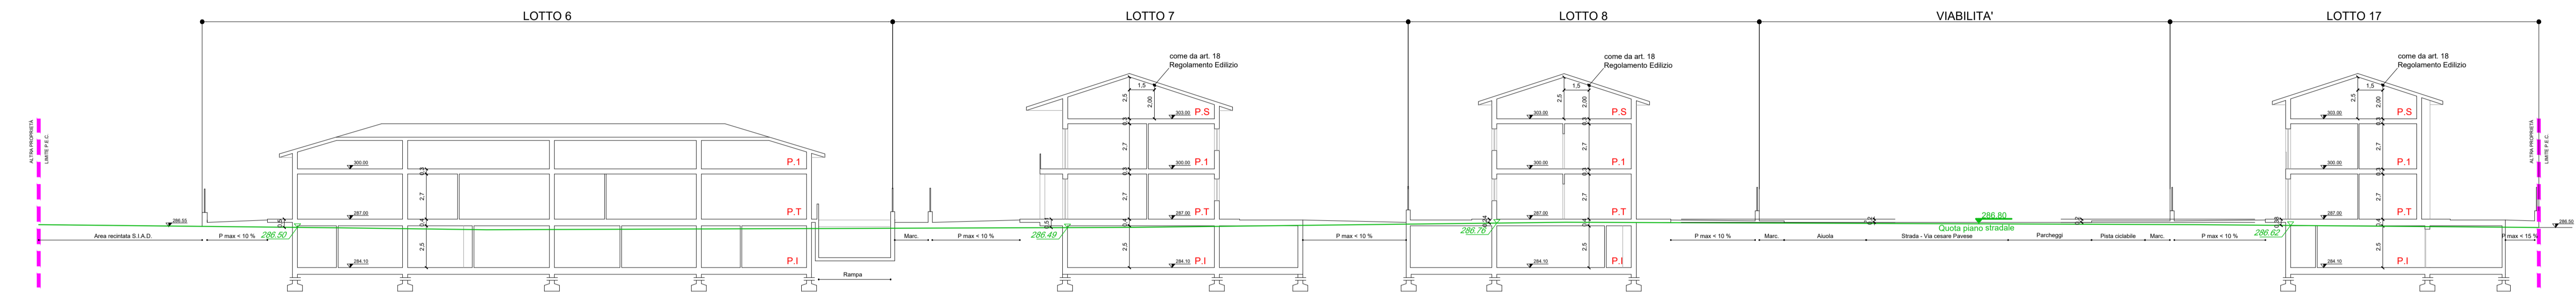

SEZIONE C-C'

Scala 1:500

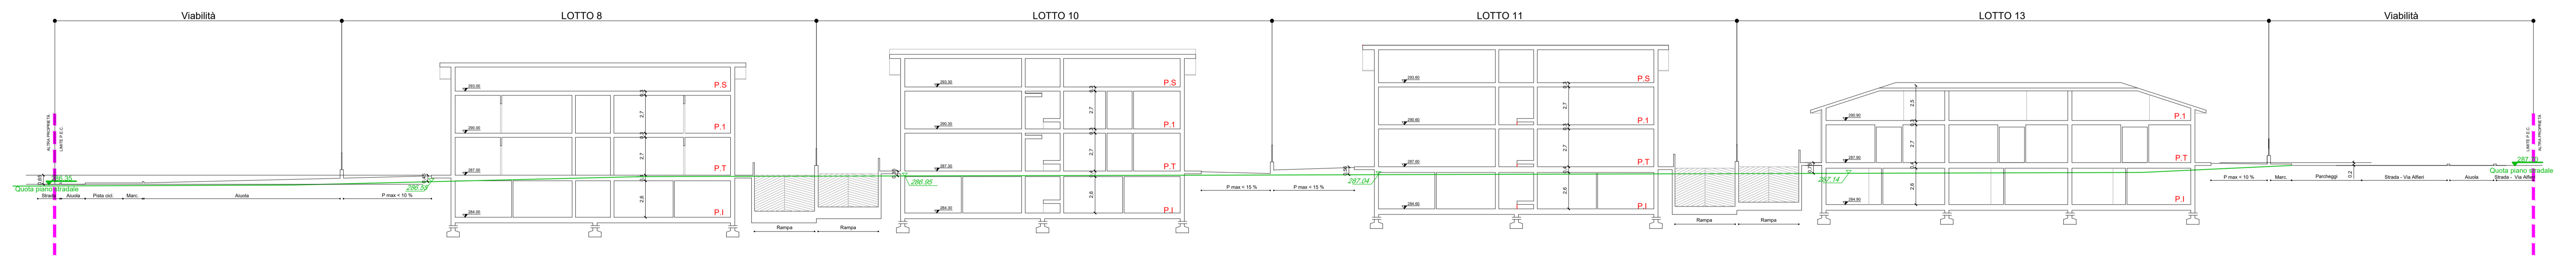

SEZIONE D-D'

Scala 1:500

