


fognatura bianca - particolare caditoia
scala 1:20

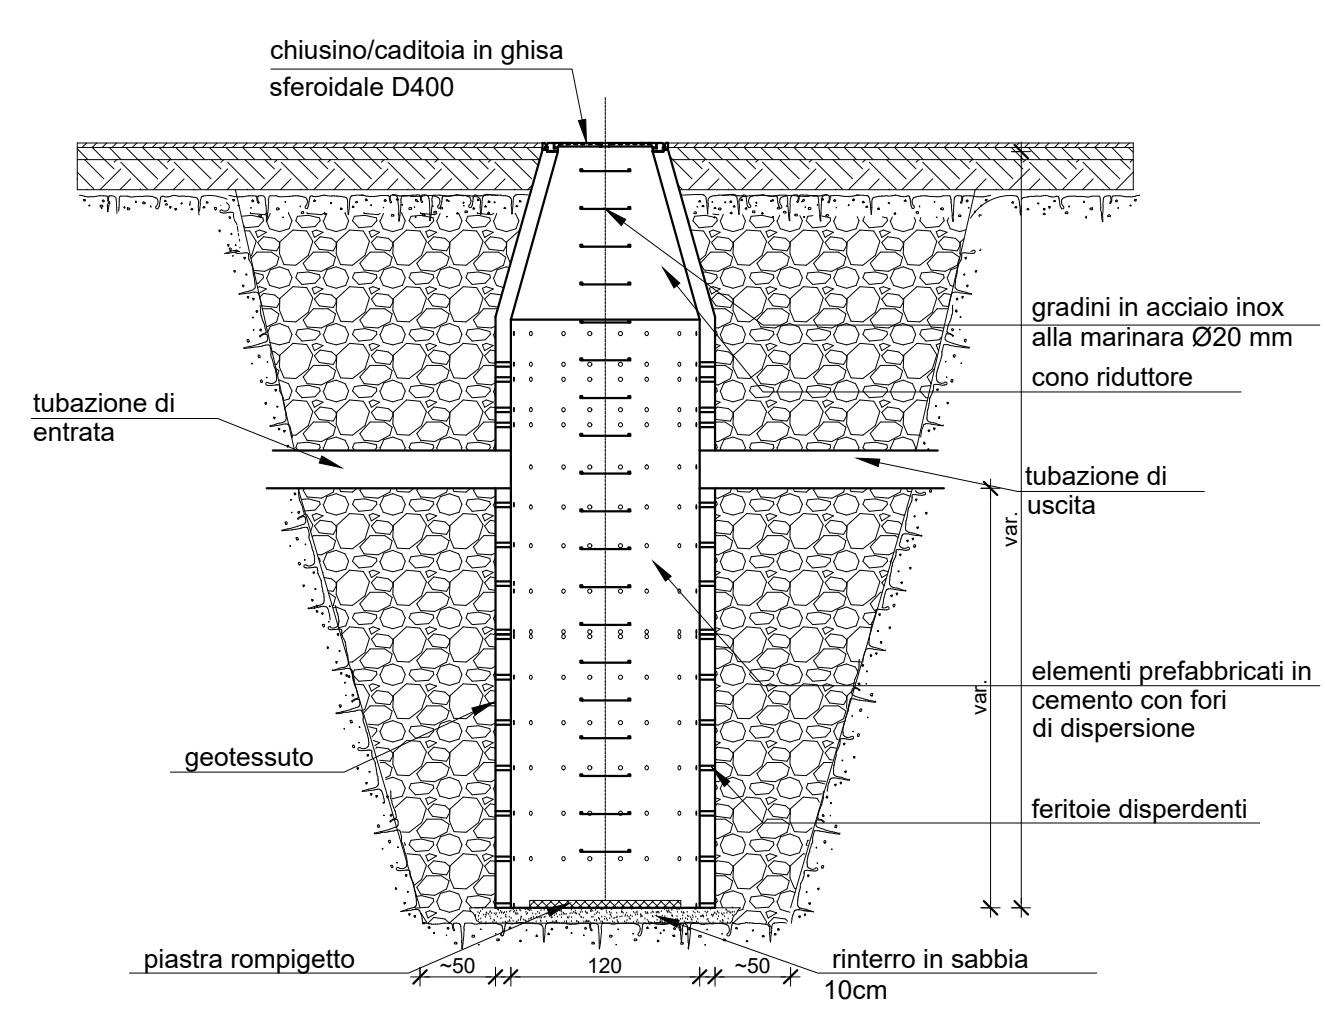


fognatura bianca - particolare pozzetto di ispezione perdente
scala 1:50


COMUNE DI RIVALTA DI TORINO
zona CC4.4 di PRGC

Proprietà:
- BALLATORE Secondo C.F. - BLSND45M06B285A
via Trento 26, Rivalta di Torino


Progettisti:
- ing. Cavapozzi Michele - cf. CVPML74L09L500K

- geom. Oldin Andrea - cf. LDNDR72P24L219F

oggetto: PECLI	tavola: UP 04
PROGETTO PRELIMINARE OPERE DI URBANIZZAZIONE DETTAGLI	scala: varie
	data: gennaio 2021 giugno 2021
 archingeo studio associato via Frassineto, 41 10138 Torino tel. 011337238 fax 0113854492 archingeo.saa@libero.it P.I. 00252610010 <small>QUESTO DISEGNO È DI PROPRIETÀ DI ARCHINGEO STUDIO ASSOCIATO. NON DEVE ESSERE COPiato O DIVULGATO SENZA AUTORIZZAZIONE SCRITTA. This drawing is Archingeo's property. It must not be copied and/or published without written authorization.</small>	

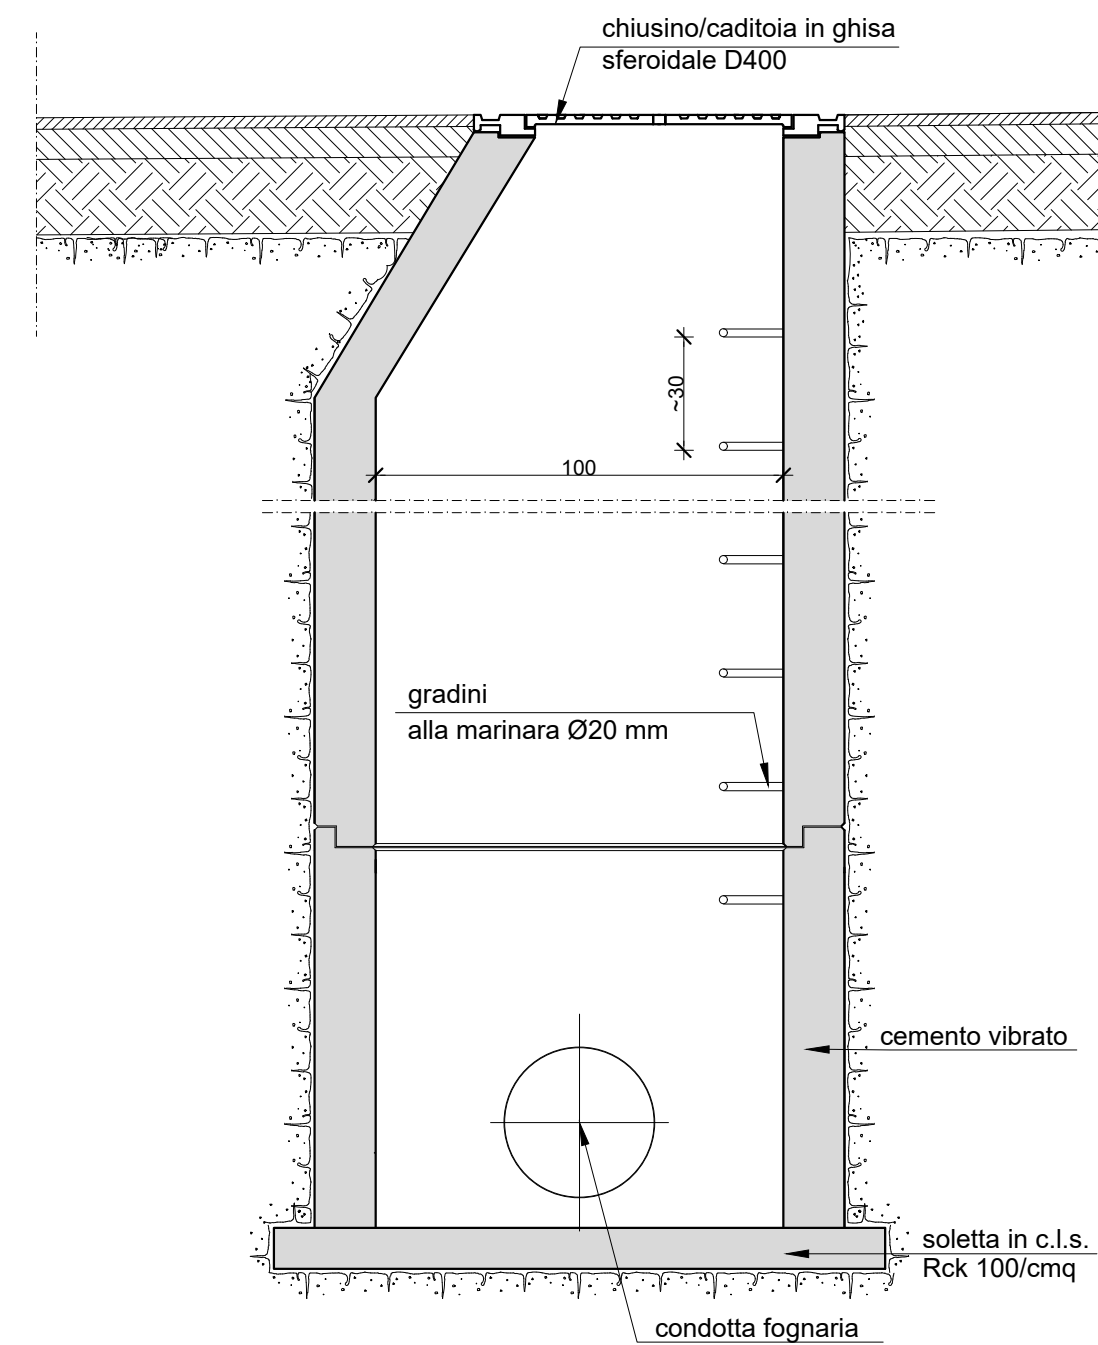

fognatura bianca - particolare pozzetto di ispezione
scala 1:20

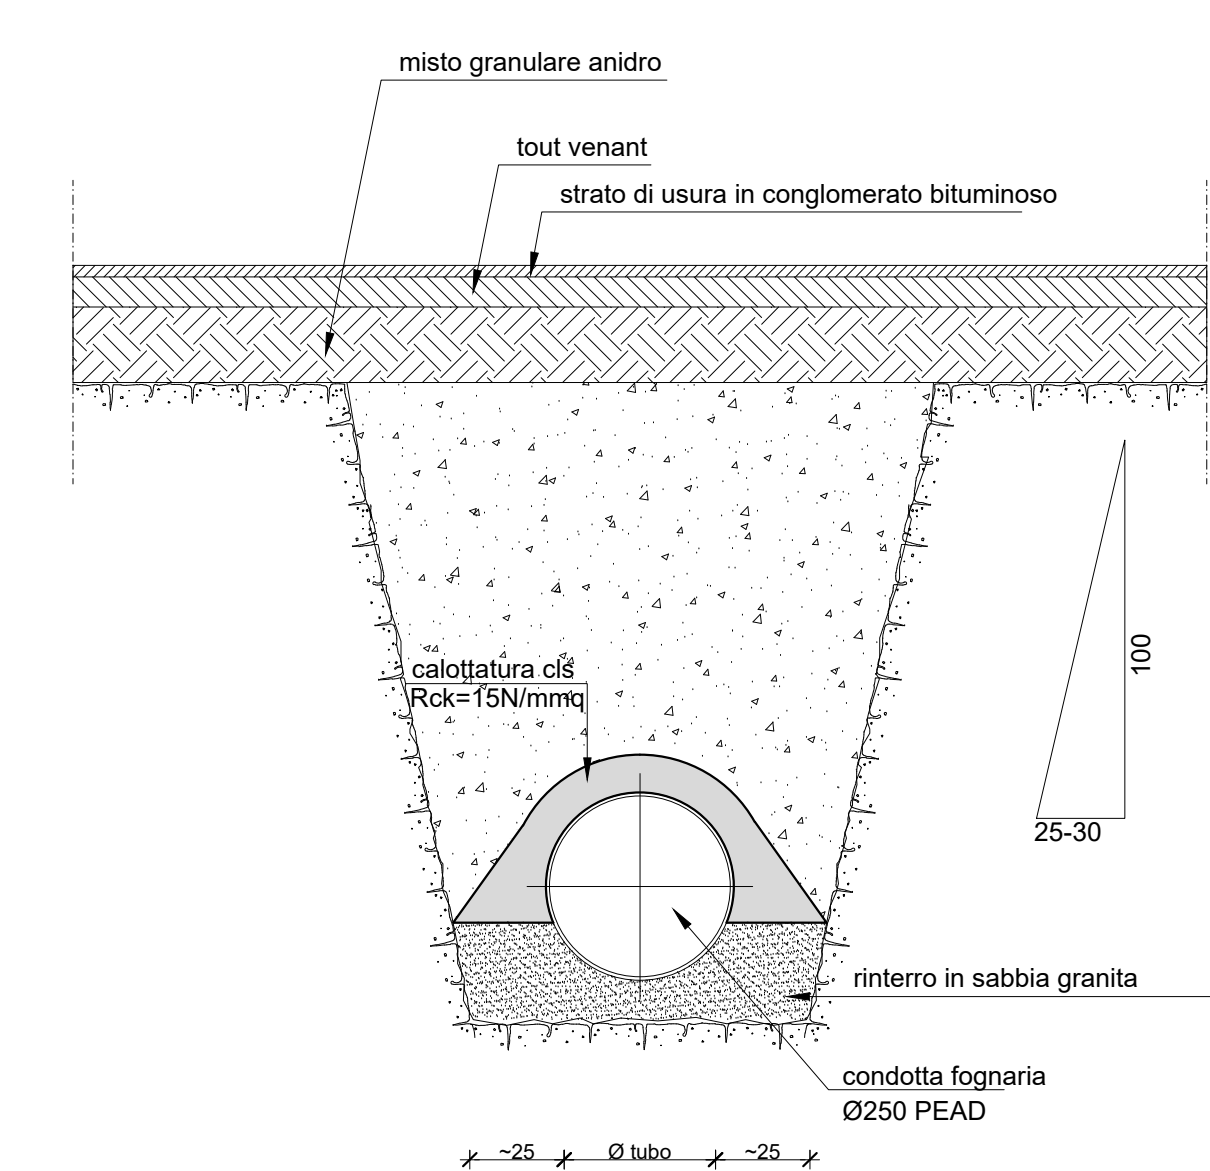

fognatura bianca - particolare tubazione
scala 1:20