Comune di Rivalta di Torino

PIANO PARTICOLAREGGIATO DI INIZIATIVA PUBBLICA
ai sensi dell'art. 38 e seguenti della L.R. 56/1977 e s.m.i.
Zona B 2.5 del PRGC
Sezioni

Ubicazione dell'intervento: Via Di Vittorio
Riferimenti C.T. / N.C.E.U. Foglio 6 numero 117
Riferimenti P.R.G.C.: B 2.5

Il professionista incaricato
Arch. Valerio Lardone

Il Sindaco Dott. Nicola de Ruggiero

Dirigente Settore Tecnico
Arch. Pietro De Vittorio

Responsabile Unico di Procedimento
Ing. Fabio Ronco

Soggetto Attuatore
C.A.M.S. srl

Data:	Tavola:	Scala:	Aggiornamento:
05/04/2019 16:59:45	7	Come indicato	.

Comune di Rivalta di Torino - Ufficio Tecnico Urbanistica e Territorio

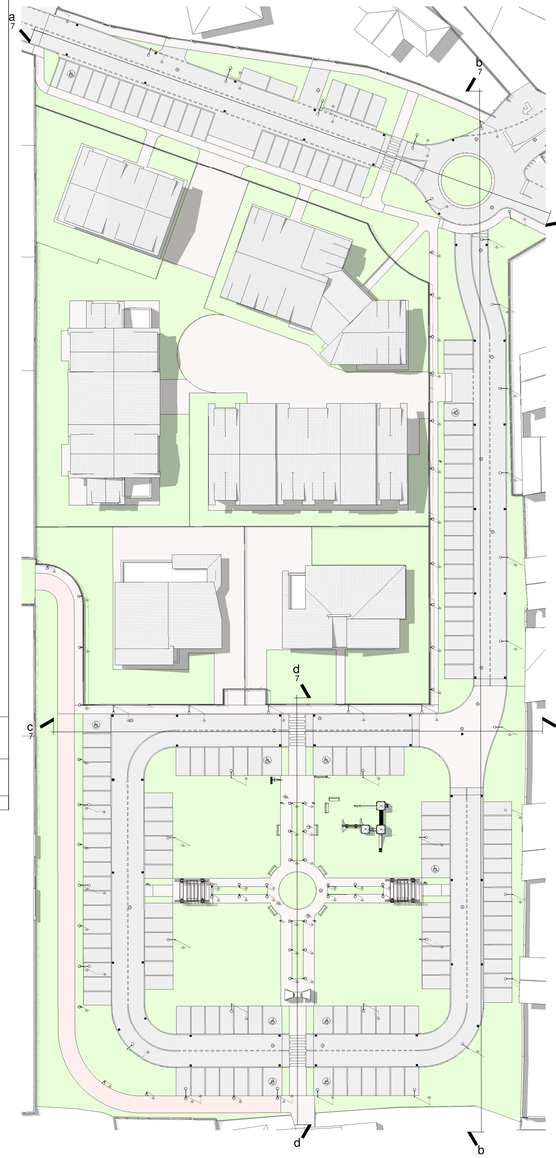

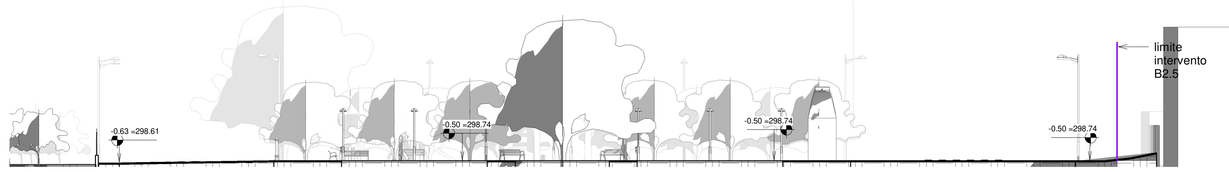

SEZIONE D

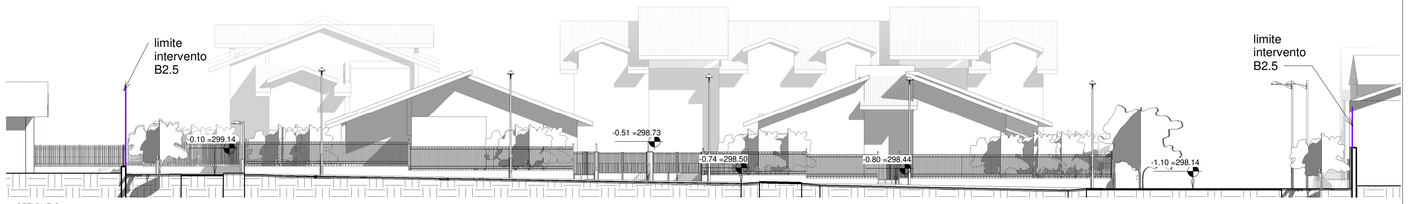

SEZIONE C

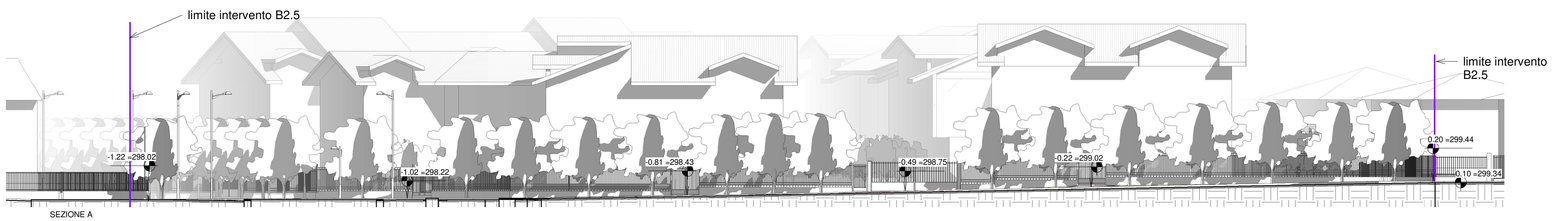

SEZIONE A

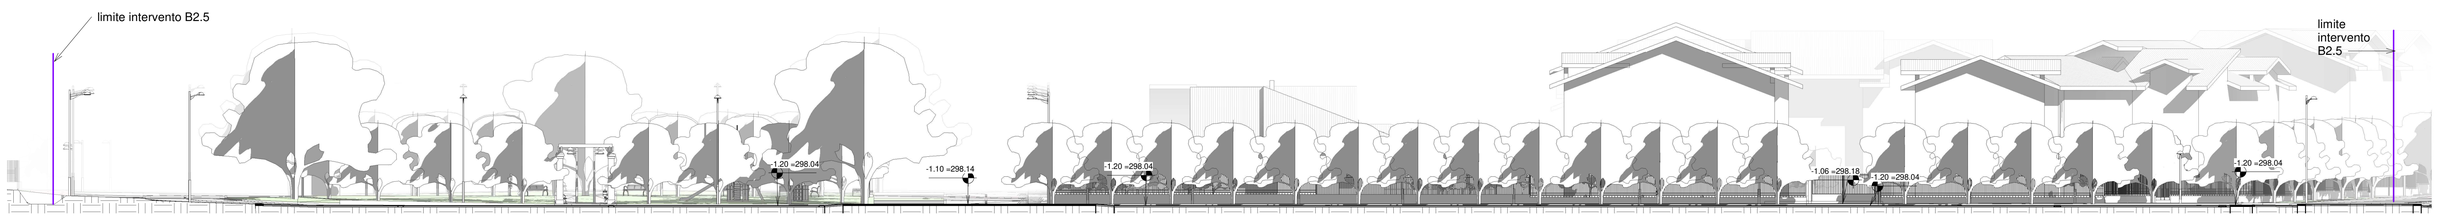

SEZIONE B