

REGIONE PIEMONTE      PROVINCIA DI TORINO

Comune di RIVALTA di TORINO

# PROGETTO ESECUTIVO

OPERE DI URBANIZZAZIONE PRIMARIA

AREE DI P.R.G.C. CC4.3

**PROPONENTI** MORABITO Giuseppe  
Via Luigi Einaudi 36 - Rivalta di Torino (TO)  
MRB GPP 68H14 L219R

COTZA Antonello  
Via Pascoli 7 - Orbassano (TO)  
CTZ>NNL 60A28 L219K

TESSA Luigia  
Via Pascoli 7a - Orbassano (TO)  
TSS LGU 29T49 C487X

IMMOBILIARE DELLA PRONDA S.N.C.  
Via Genovesi 15 - Torino  
P.IVA: 07603960019

GEMINA S.R.L. Unipersonale  
Via Ottavio Revel 6 - Torino  
P.IVA: 08724910016

**PROGETTISTI** Fabrizio MILETTO Ingegnere  
Via Pascoli 7 - Orbassano (TO)  
Tel. 011-9012266  
MLT FRZ 64B21 L219K

Giuseppe VADALÀ Ingegnere  
Via Verdi 50 - Rivalta di Torino (TO)  
Tel. 333-6884213  
VDL GPP 83D29 L219B

**TAV. 7a**

**OGGETTO**

Planimetria generale opere di urbanizzazione  
Planimetrie calcolo geometrico aree computo metrico




**DATA** OTTOBRE 2016

**SCALA** 1:200


- LEGENDA**
- REALIZZAZIONE MARCIAPIEDE SU SUPERFICIE EXTRA PERIMETRO P.E.C.L.I. CC4.3
  - QUOTE OPERE STRADALI
  - QUOTE OPERE ILLUMINAZIONE STRADALE
  - QUOTE OPERE FOGNARIE
  - TUBAZIONE COLLEGAMENTO CADITOIE
  - TUBAZIONE FOGNATURA BIANCA
  - CAVIDOTTO ILLUMINAZIONE PUBBLICA

## PLANIMETRIA GENERALE OPERE IN PROGETTO

scala 1:200

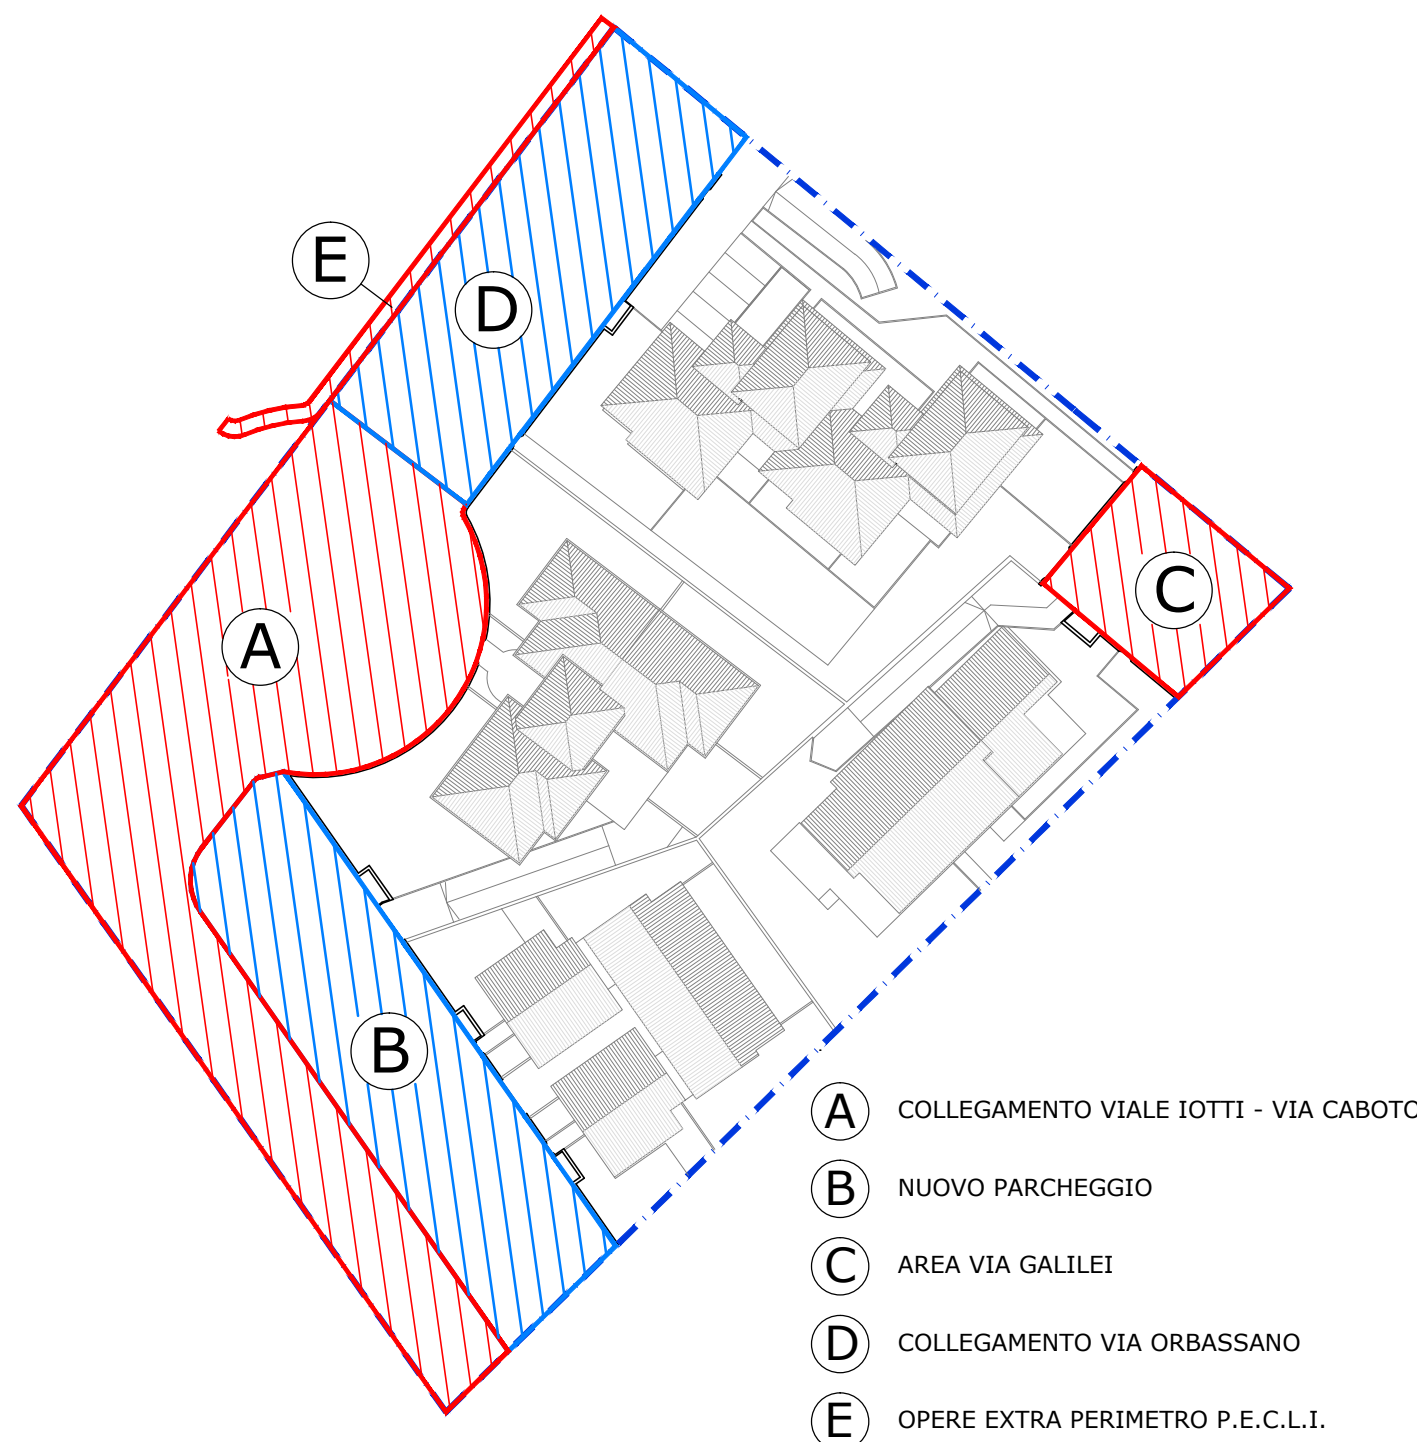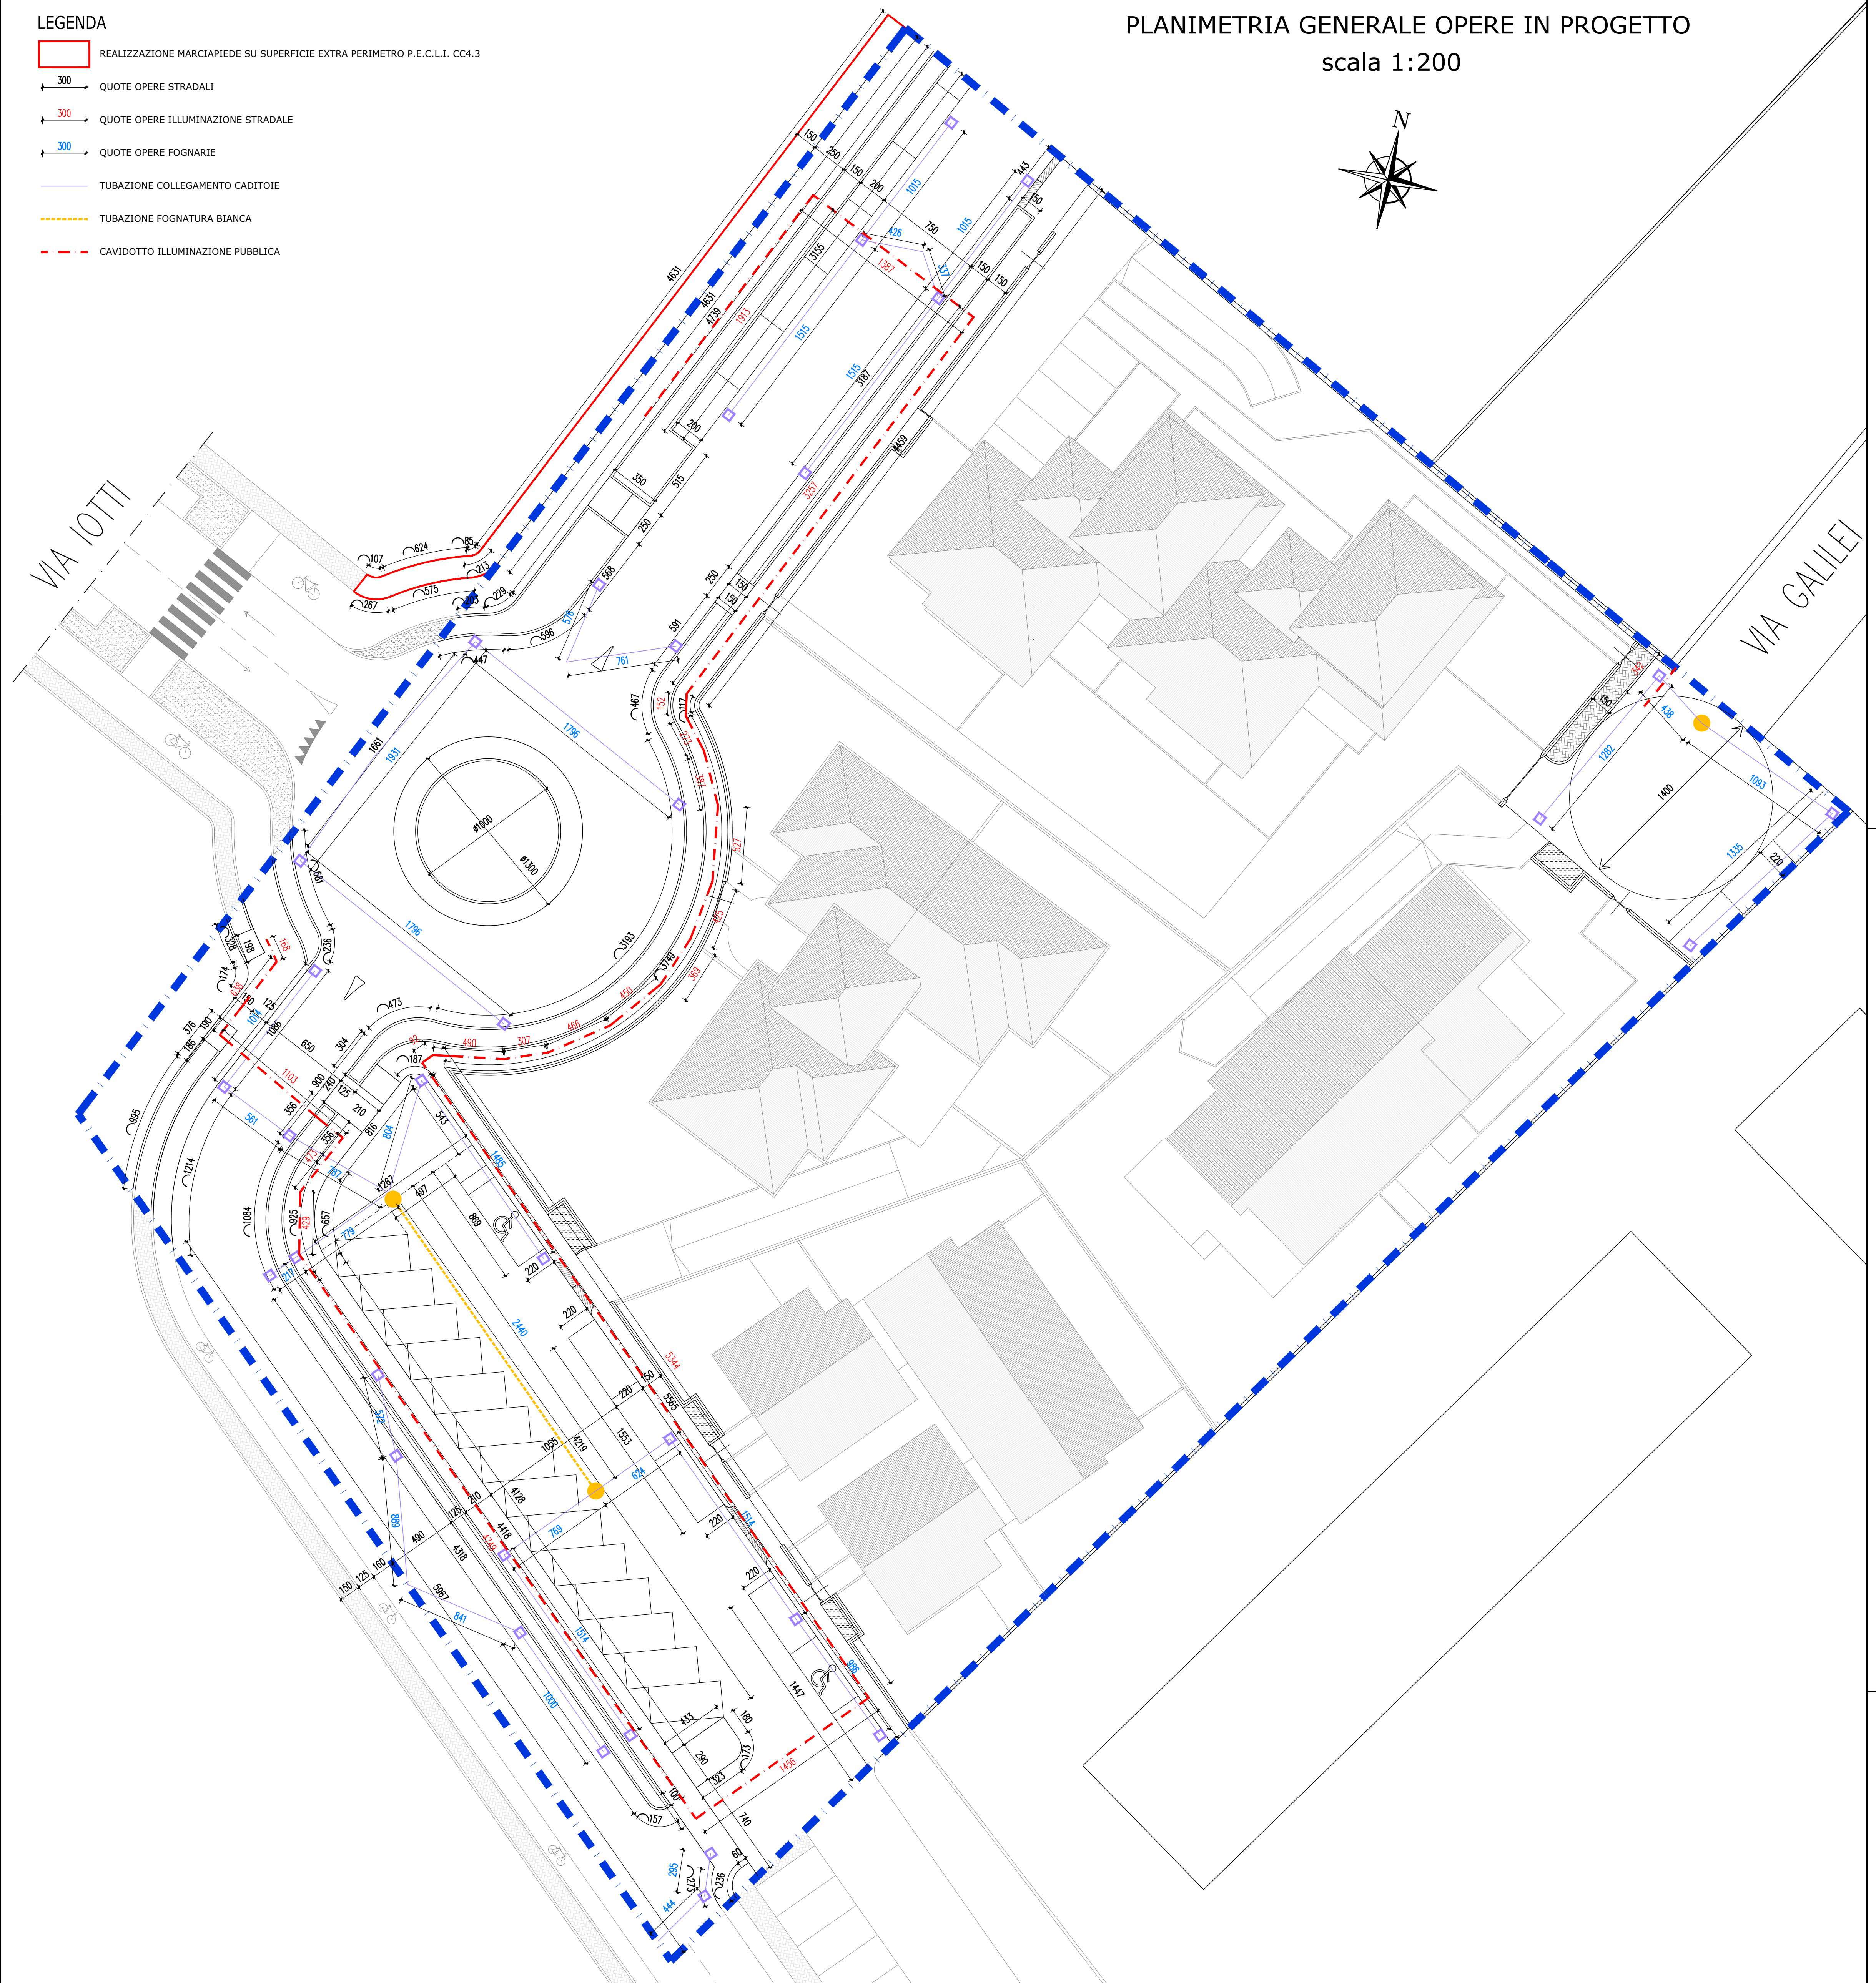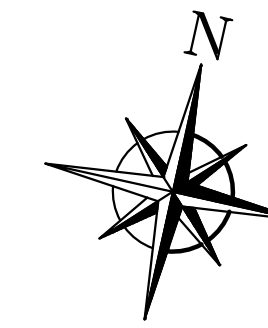

- A COLLEGAMENTO VIALE IOTTI - VIA CABOTO
- B NUOVO PARCHEGGIO
- C AREA VIA GALILEI
- D COLLEGAMENTO VIA ORBASSANO
- E OPERE EXTRA PERIMETRO P.E.C.L.I.

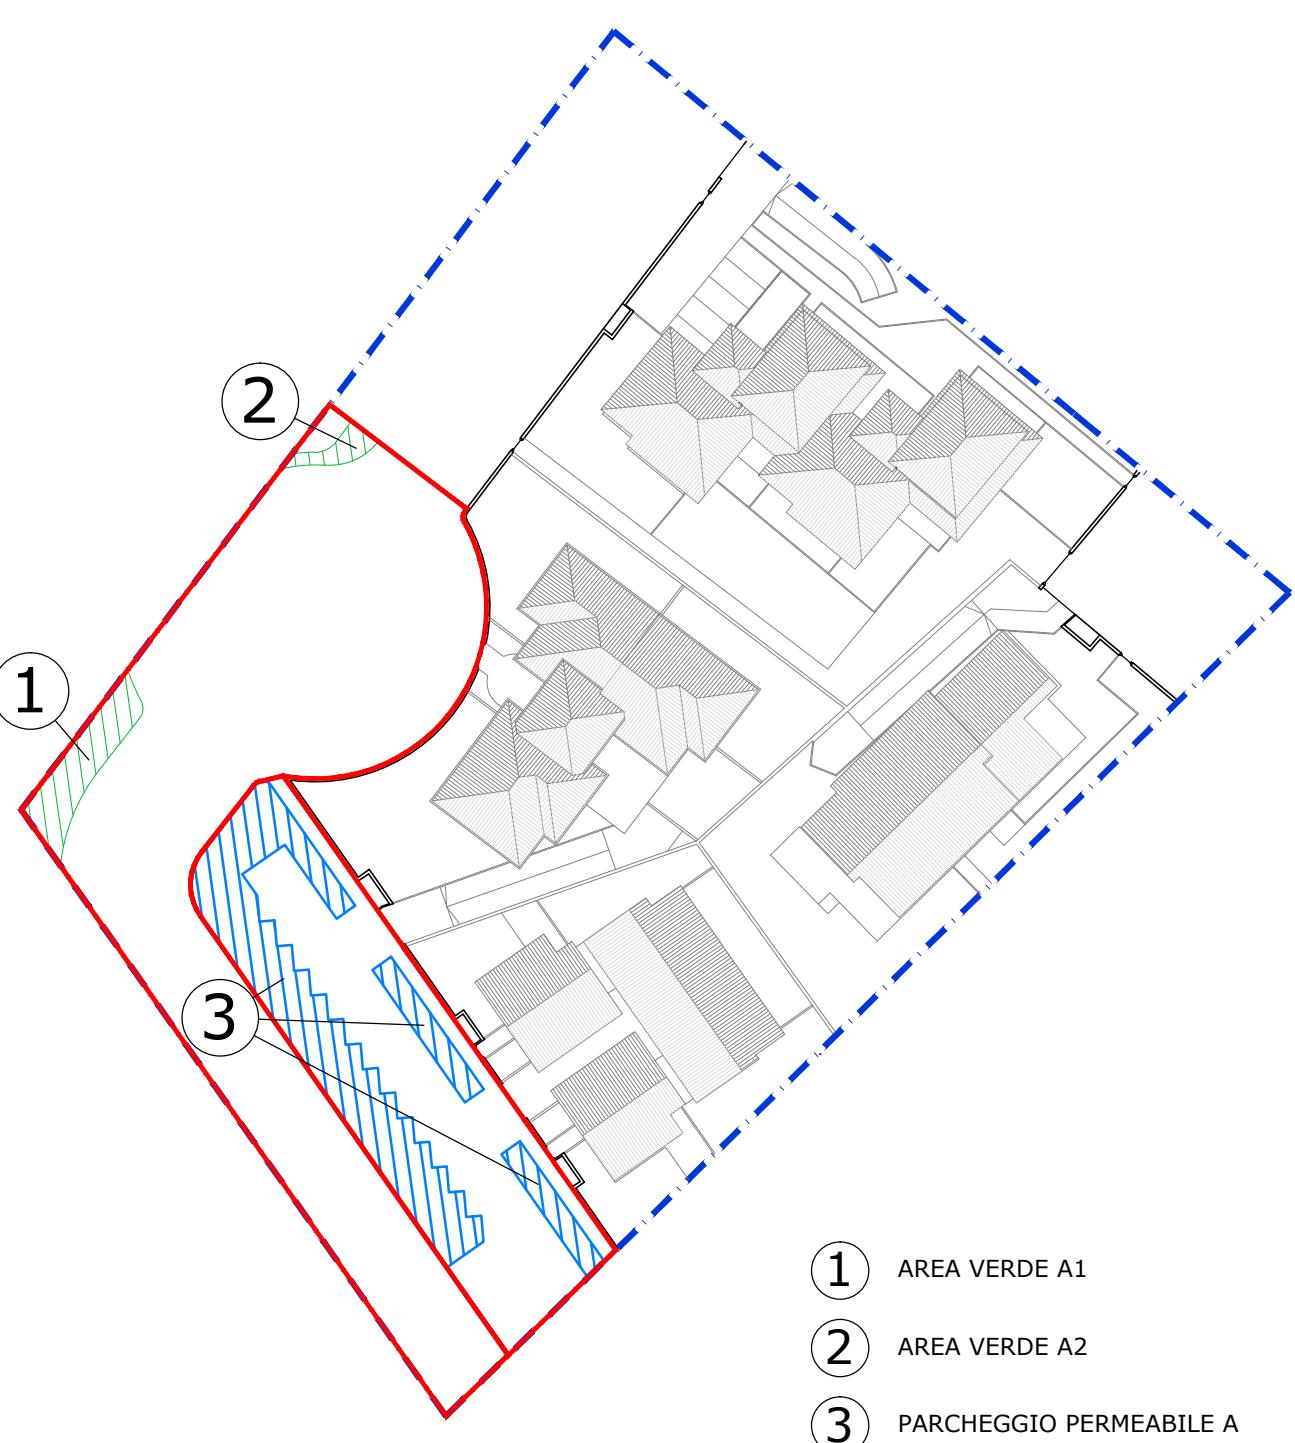

- 1 AREA VERDE A1
- 2 AREA VERDE A2
- 3 PARCHEGGIO PERMEABILE A