


CITTA' di RIVALTA di TORINO
(Città Metropolitana di Torino)

LAVORI DI MANUTENZIONE STRAORDINARIA
VIABILITA' COMUNALE ANNO 2019

Progetto Definitivo-Esecutivo

	Oggetto:	Elaborato grafico: planimetrie con interventi	
SCALA	VARIE		
DATA	dicembre 2019	All.	4/6
COLLABORATORI			
PROGETTISTA arch. Giovanni Ruffinato			
RESPONSABILE DEL PROCEDIMENTO arch. Giovanni Ruffinato		Tav. 1/2	

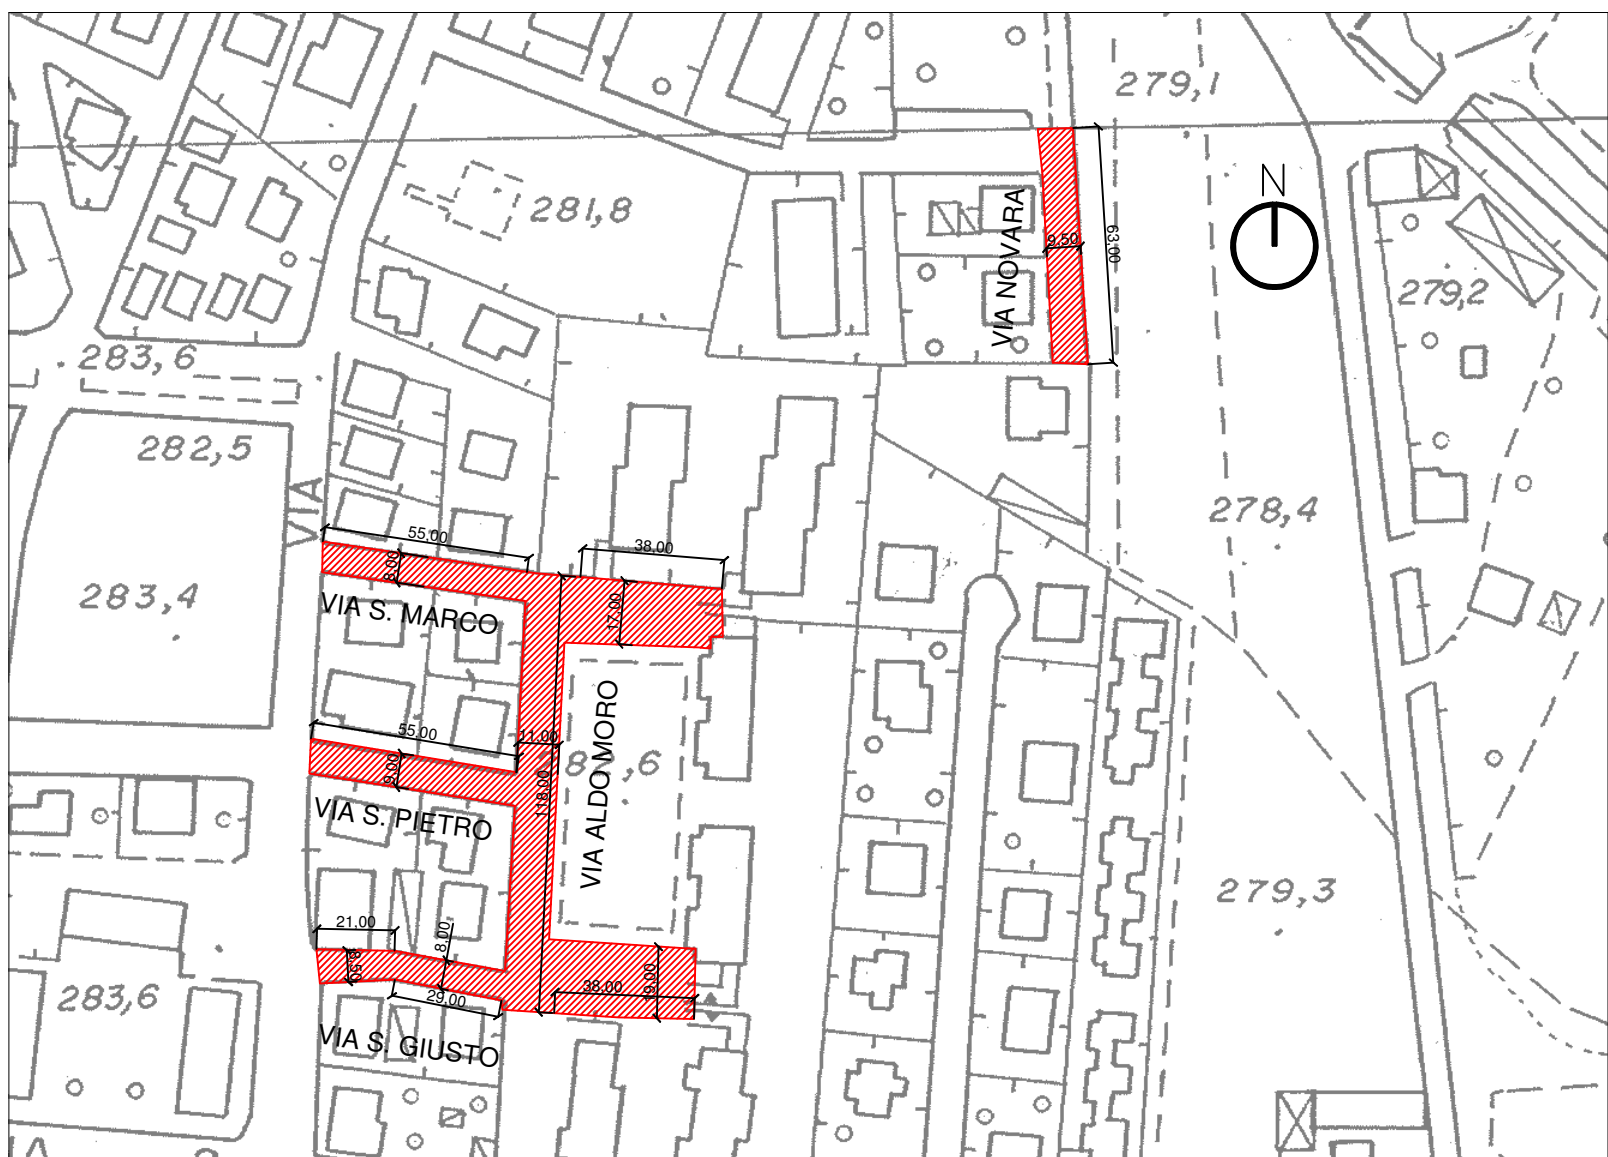


INTERVENTI VIA SAN MARCO, SAN PIETRO, SAN GIUSTO, ALDO MORO E VIA
NOVARA - scala 1:1.500

LEGENDA


Rifacimento manto stradale

Rifacimento marciapiedi


N.B.: LE MISURE SONO INDICATIVE. LE MISURAZIONI E
LE LAVORAZIONI VERRANNO
VERIFICATE IN CONTRADDITTORIO CON D.L. IN CORSO
D'OPERA.

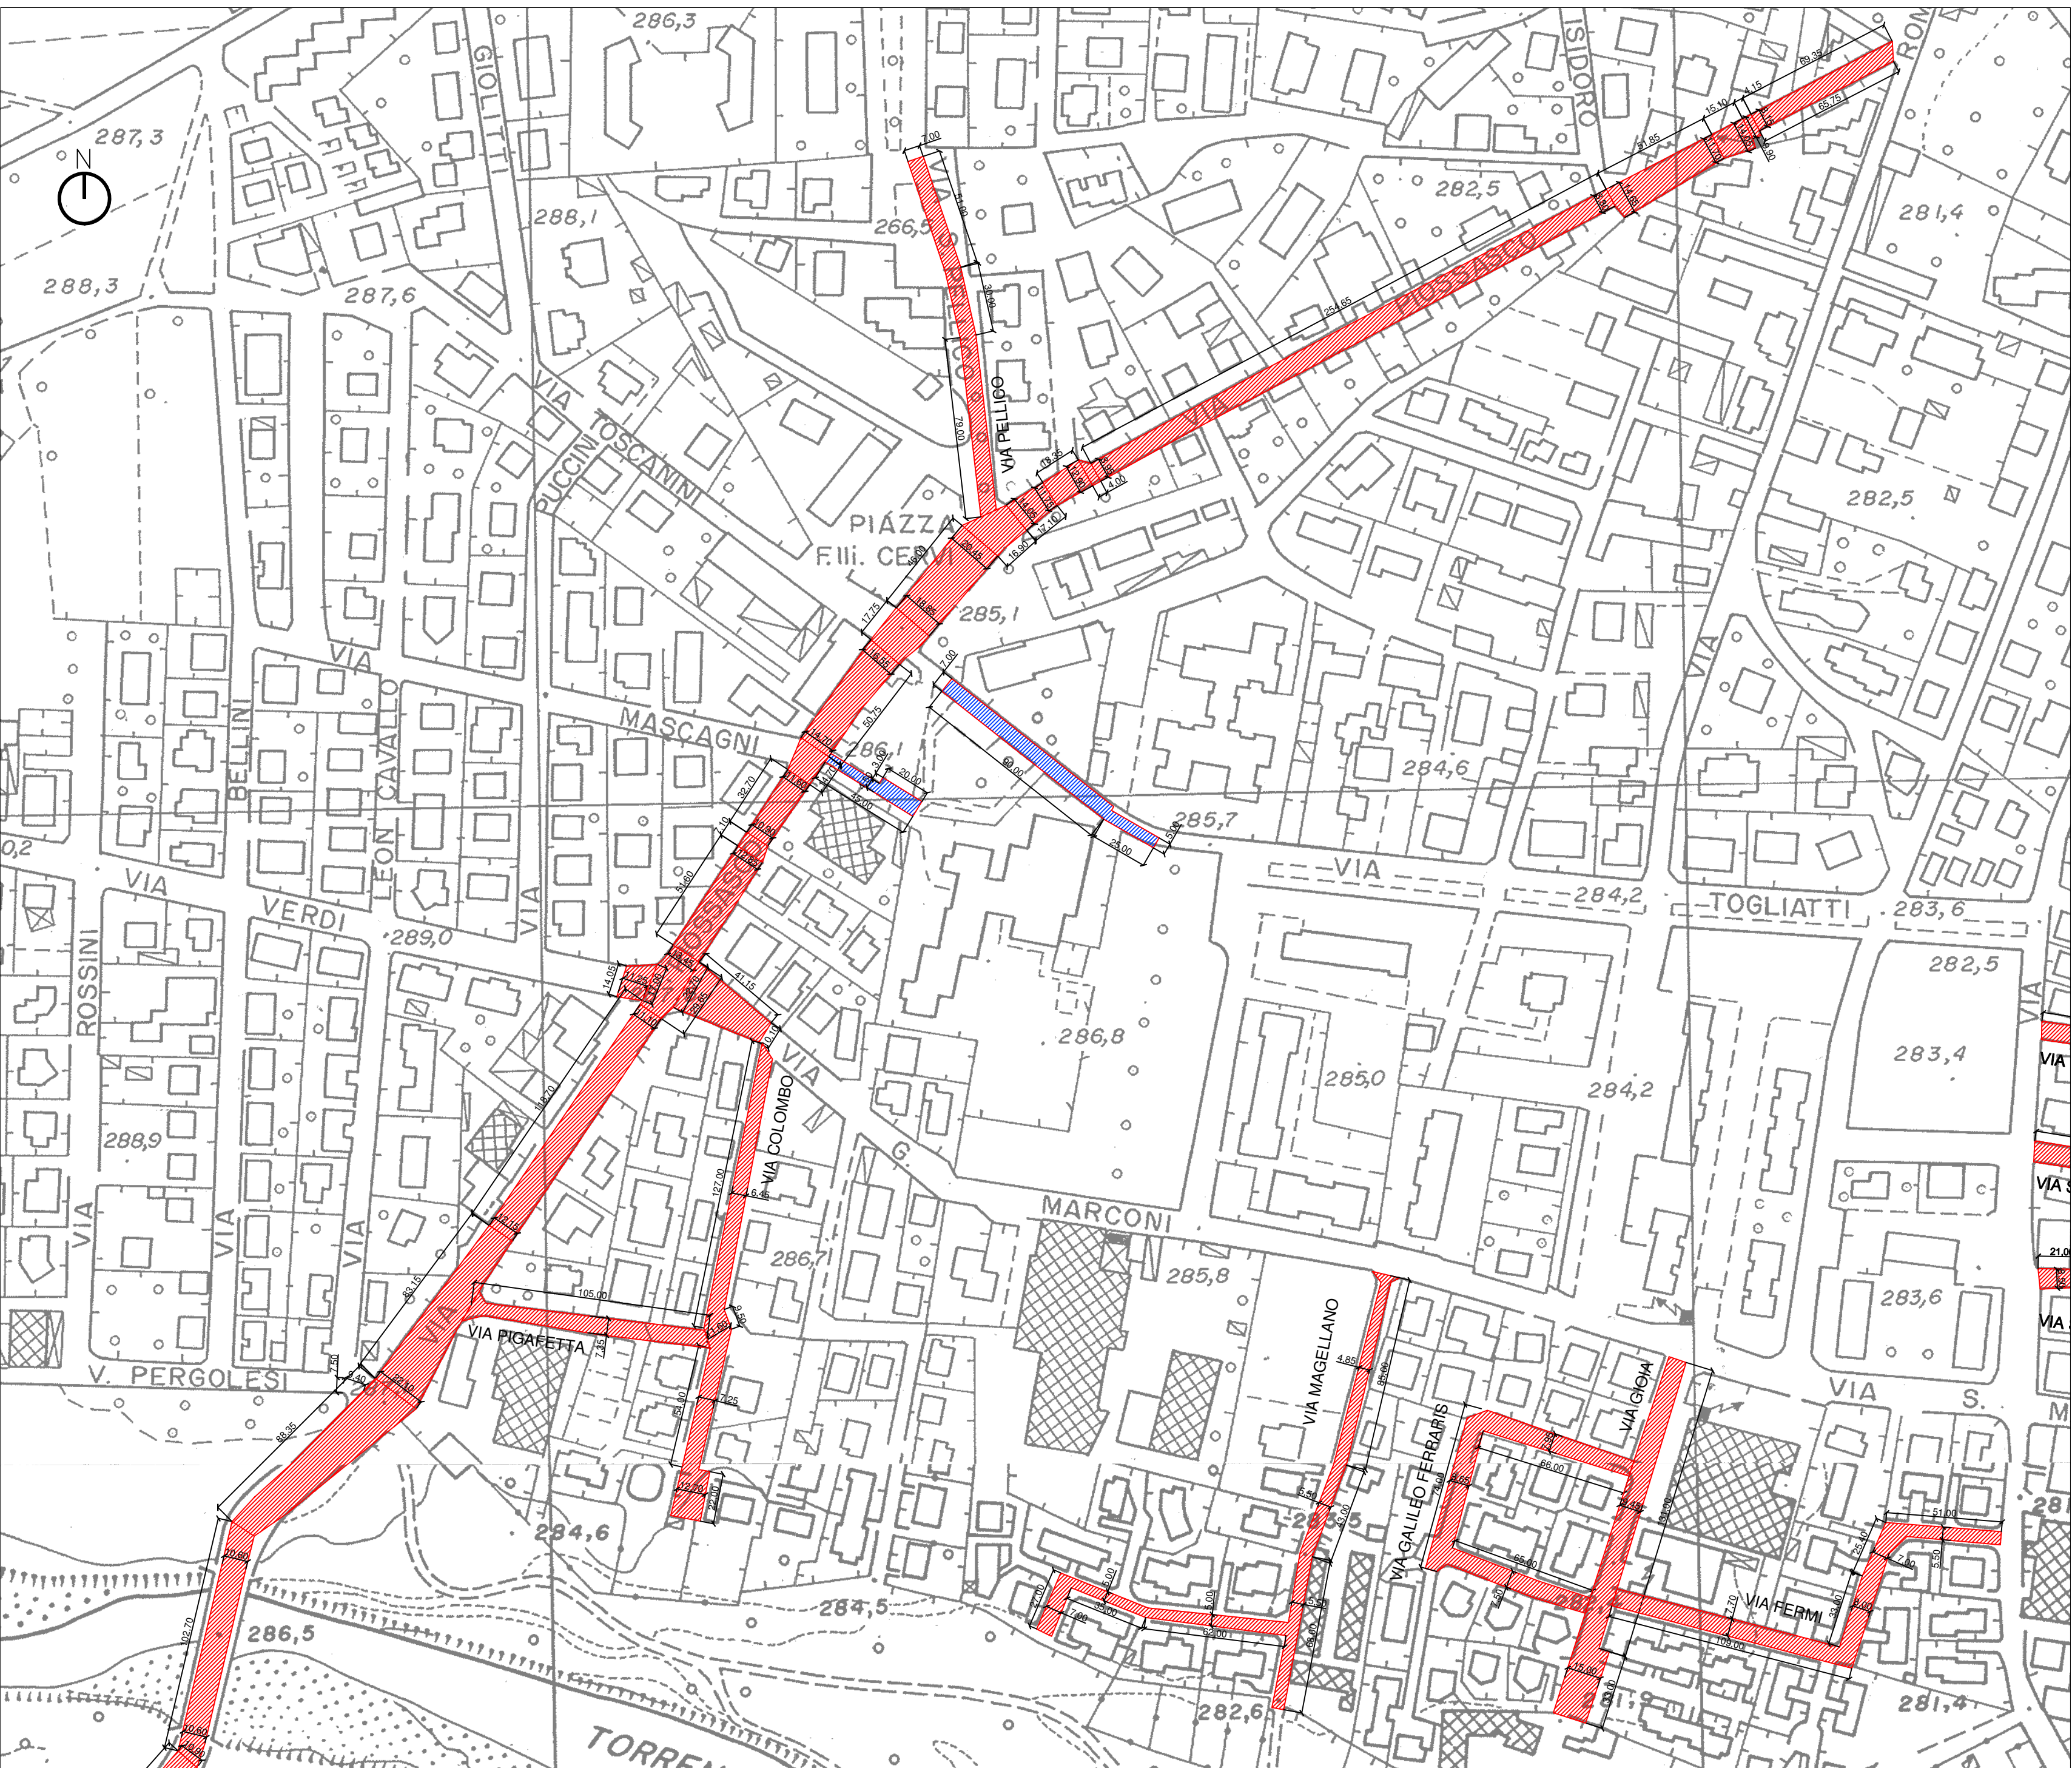


INTERVENTI IN VIA PIOSSASCO (PONTE SANGONE-VIA ROMA), VIA CRISTOFORO COLOMBO, PIGAFETTA, MAGELLANO, G. FERRARIS, GIOIA, FERMI E VIA SILVIO PELLICO - SCALA 1:500

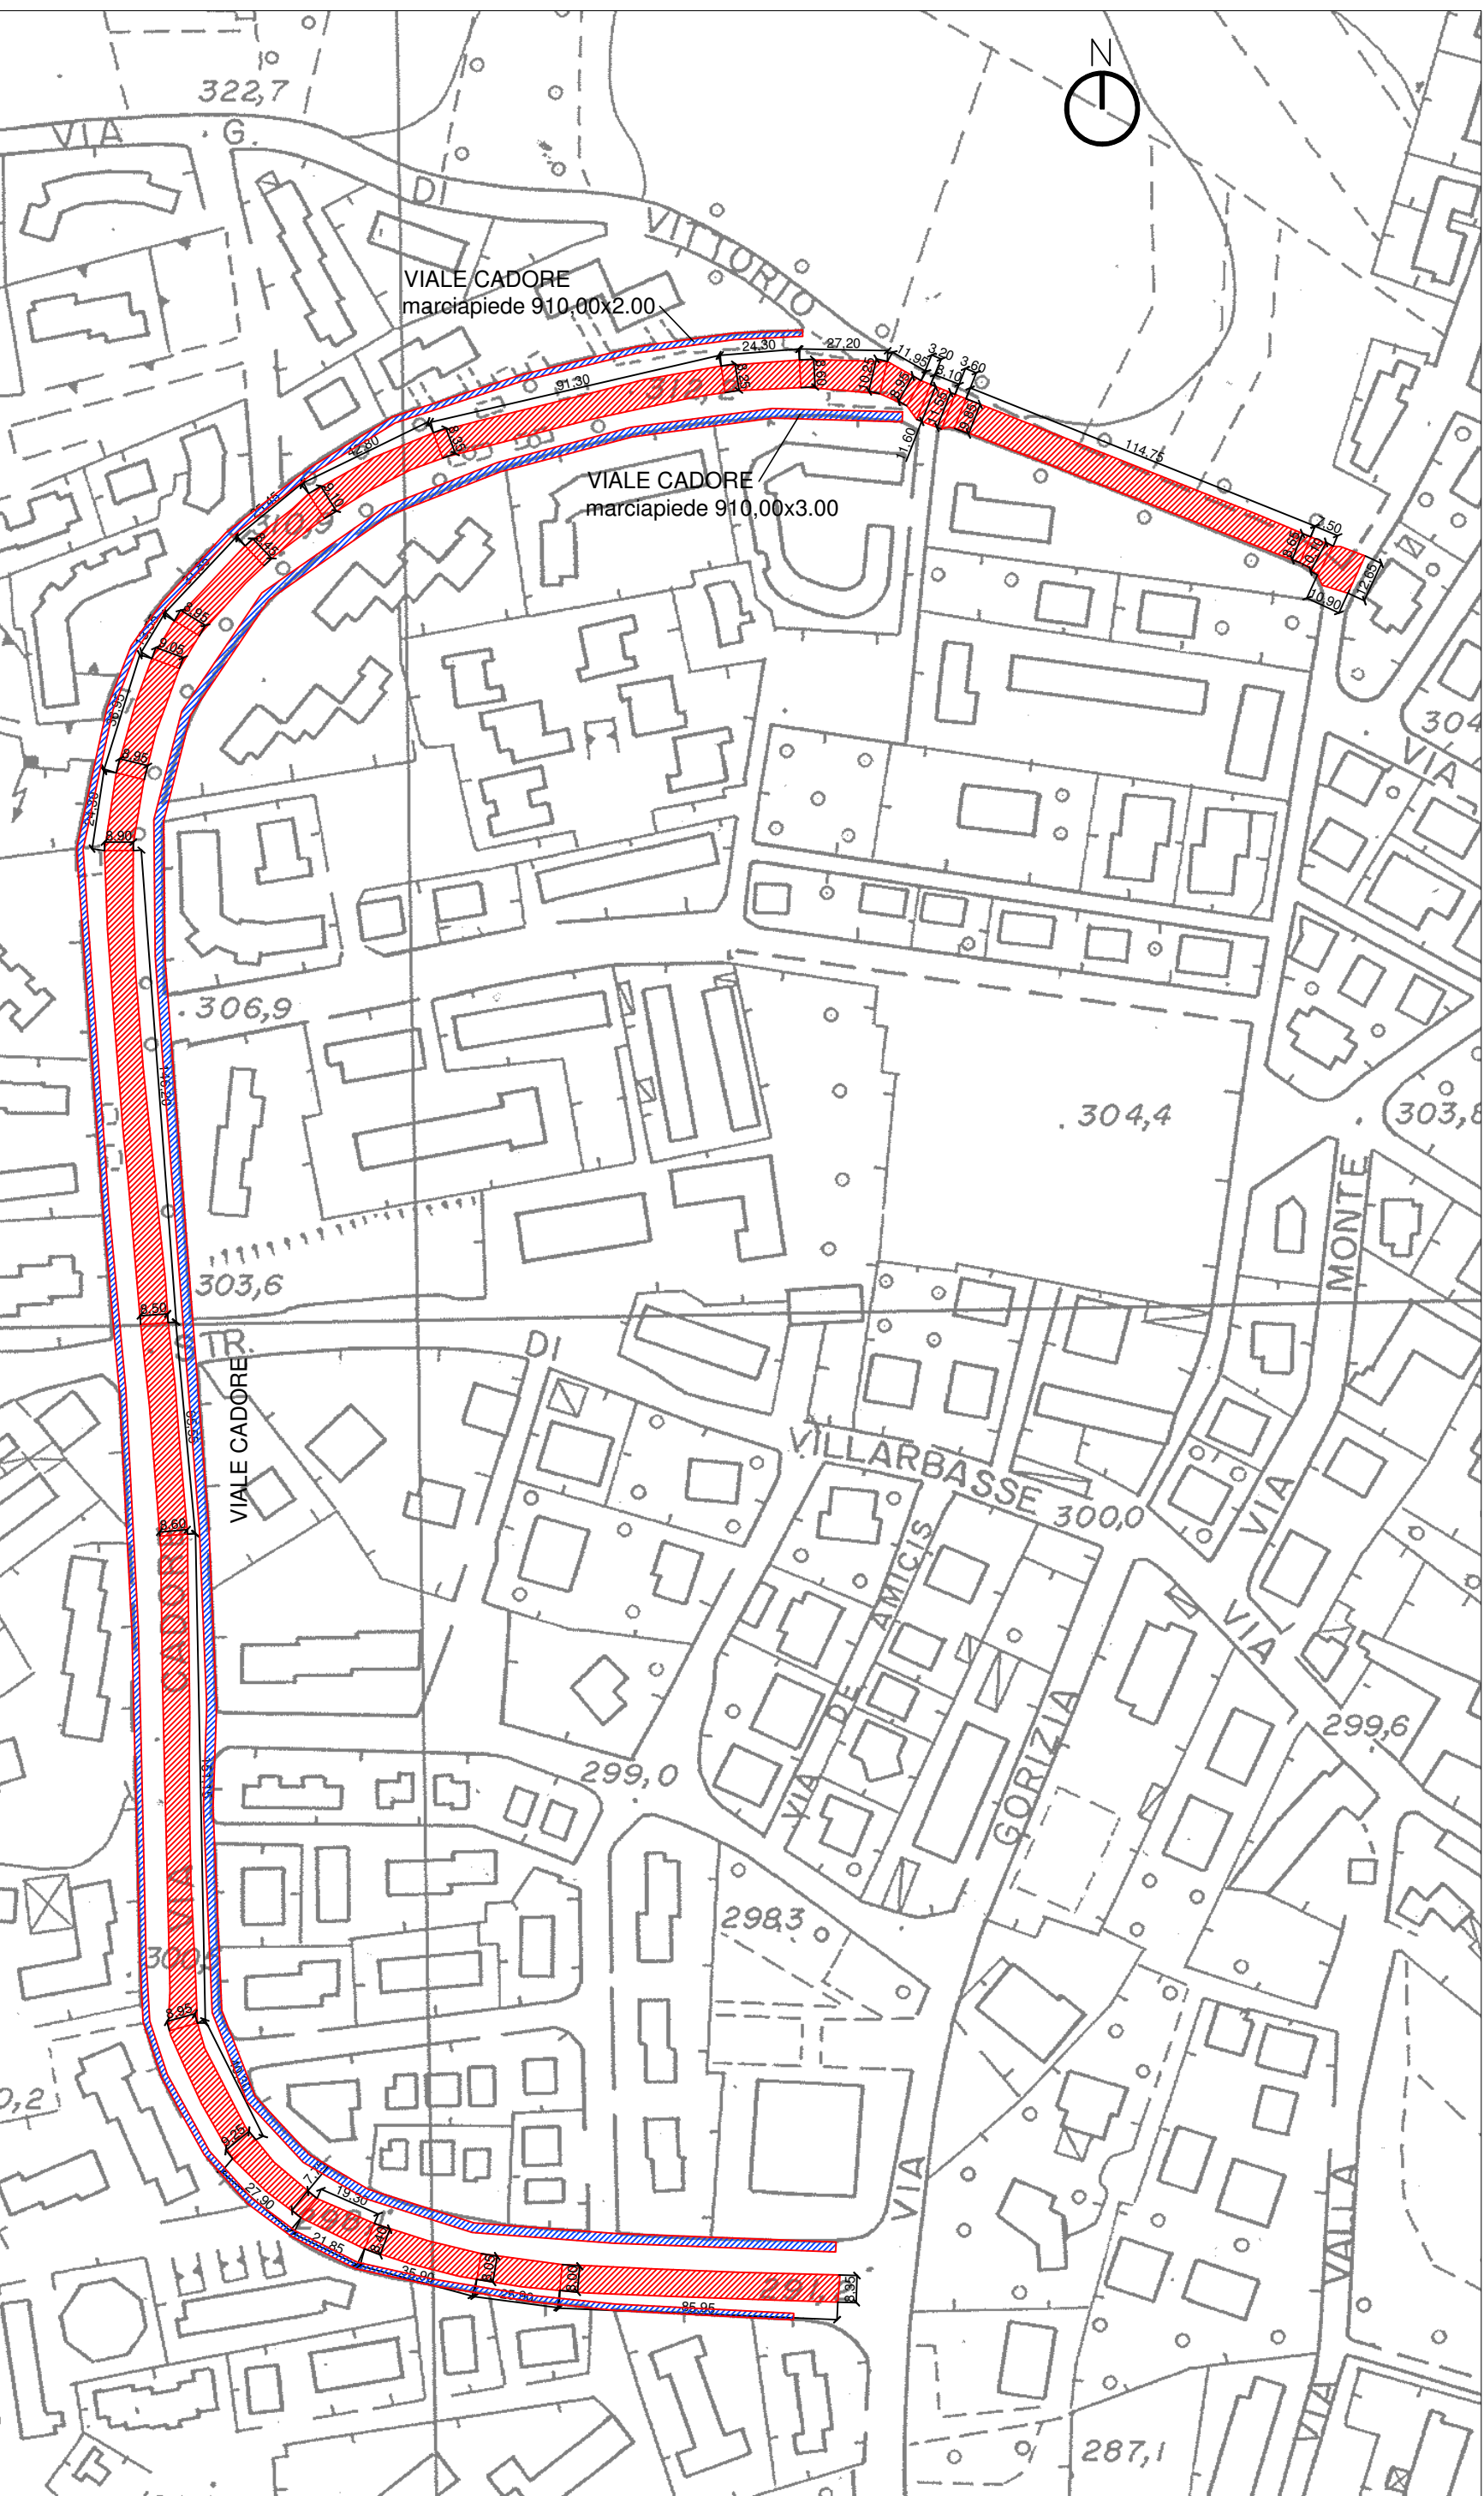


INTERVENTI IN VIALE CADORE (STRADA E MARCIPIEDI) - SCALA 1:500

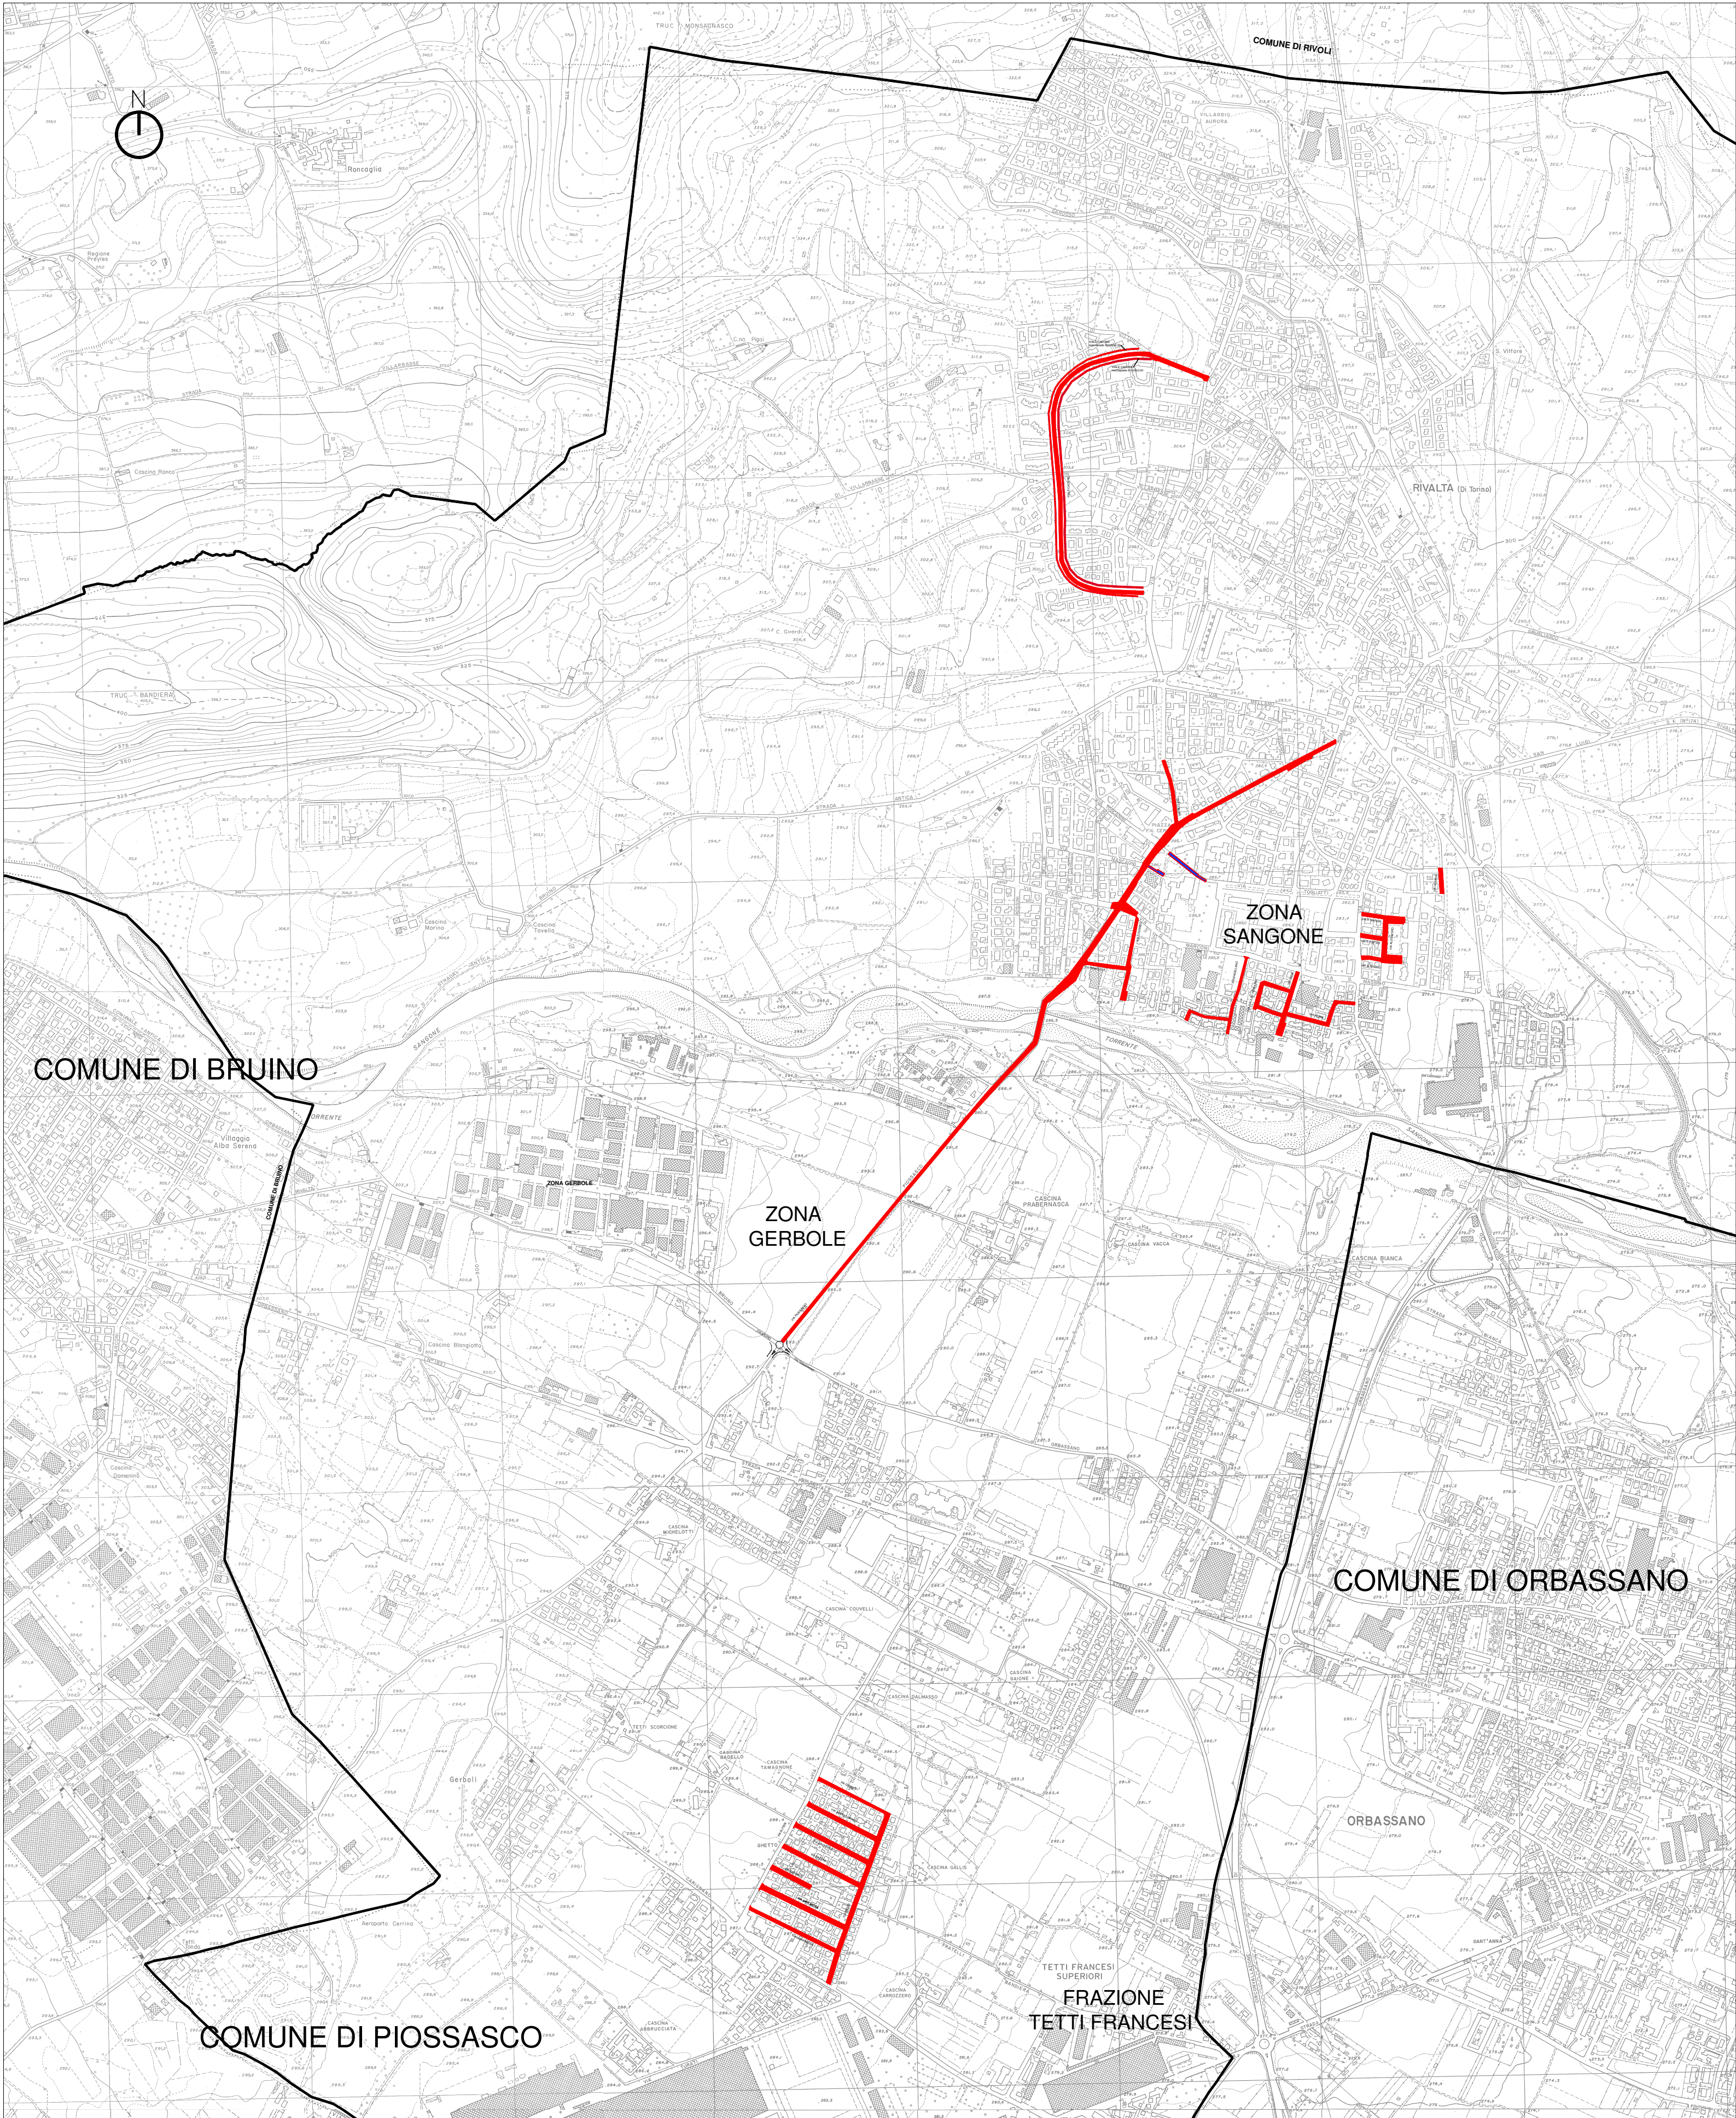

PLANIMETRIA GENERALE INTERVENTI

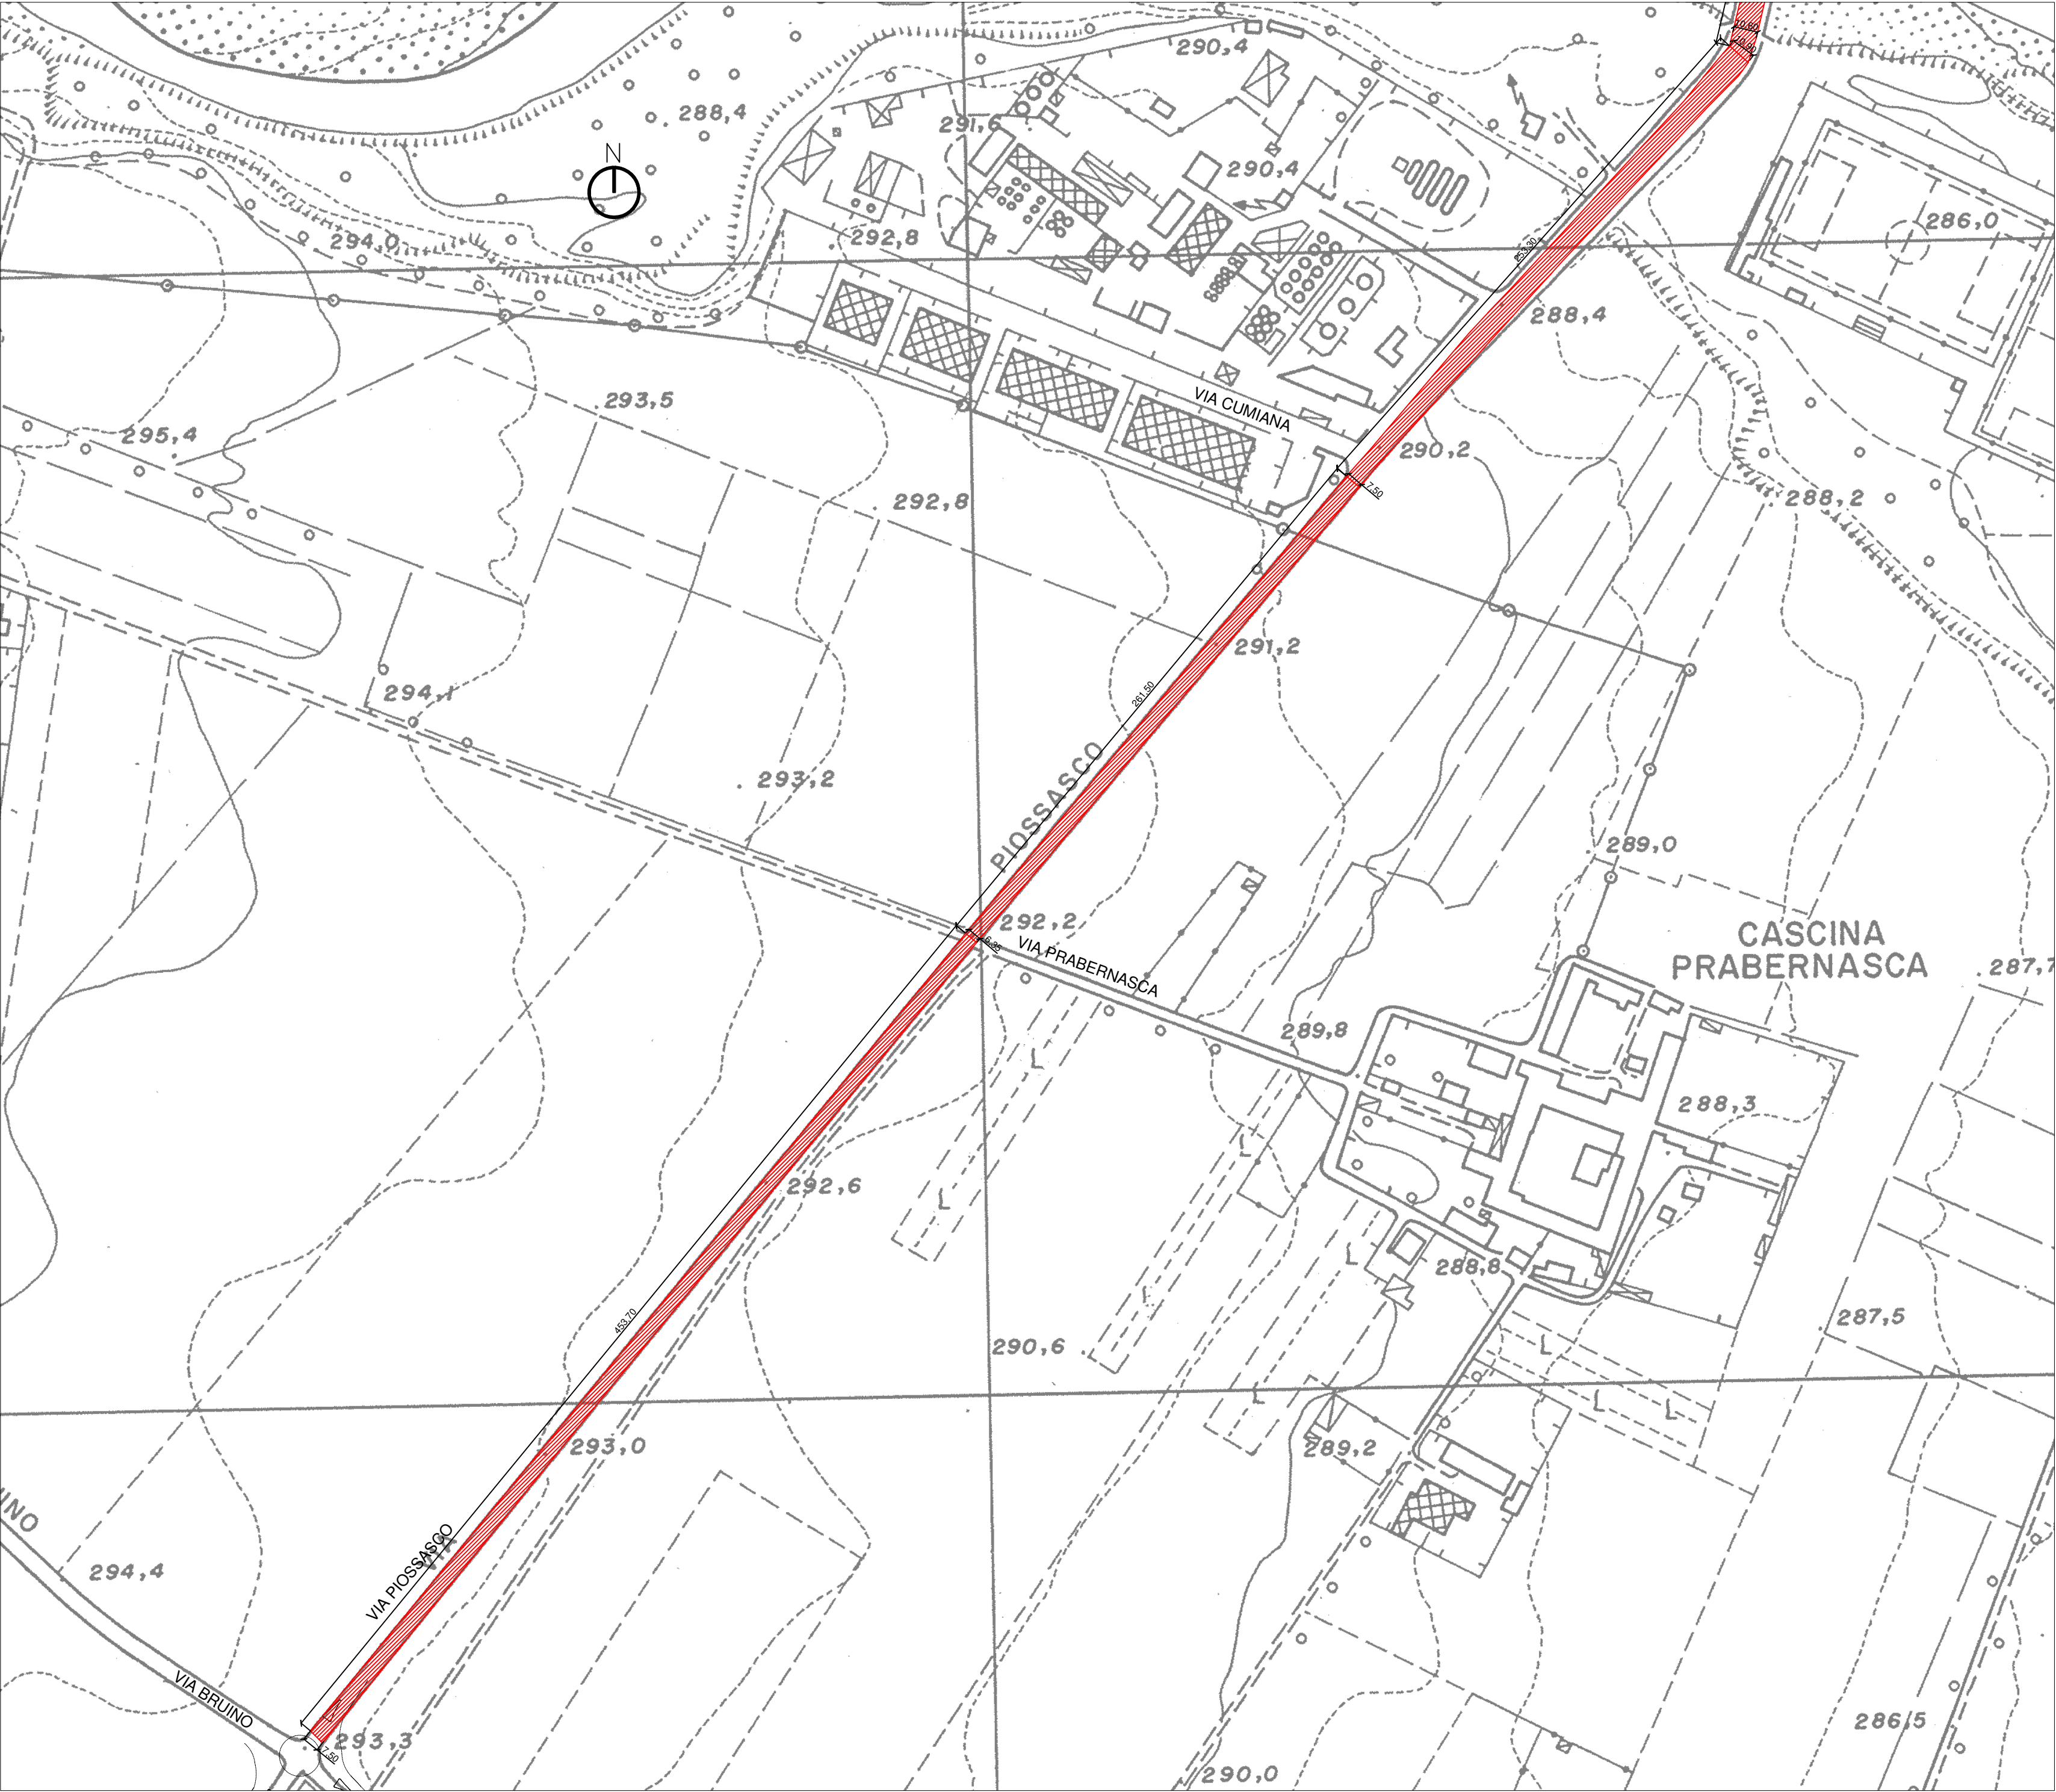

INTERVENTI IN VIA PIOSSASCO (VIA ORBASSANO - PONTE SANGONE) - SCALA 1:500

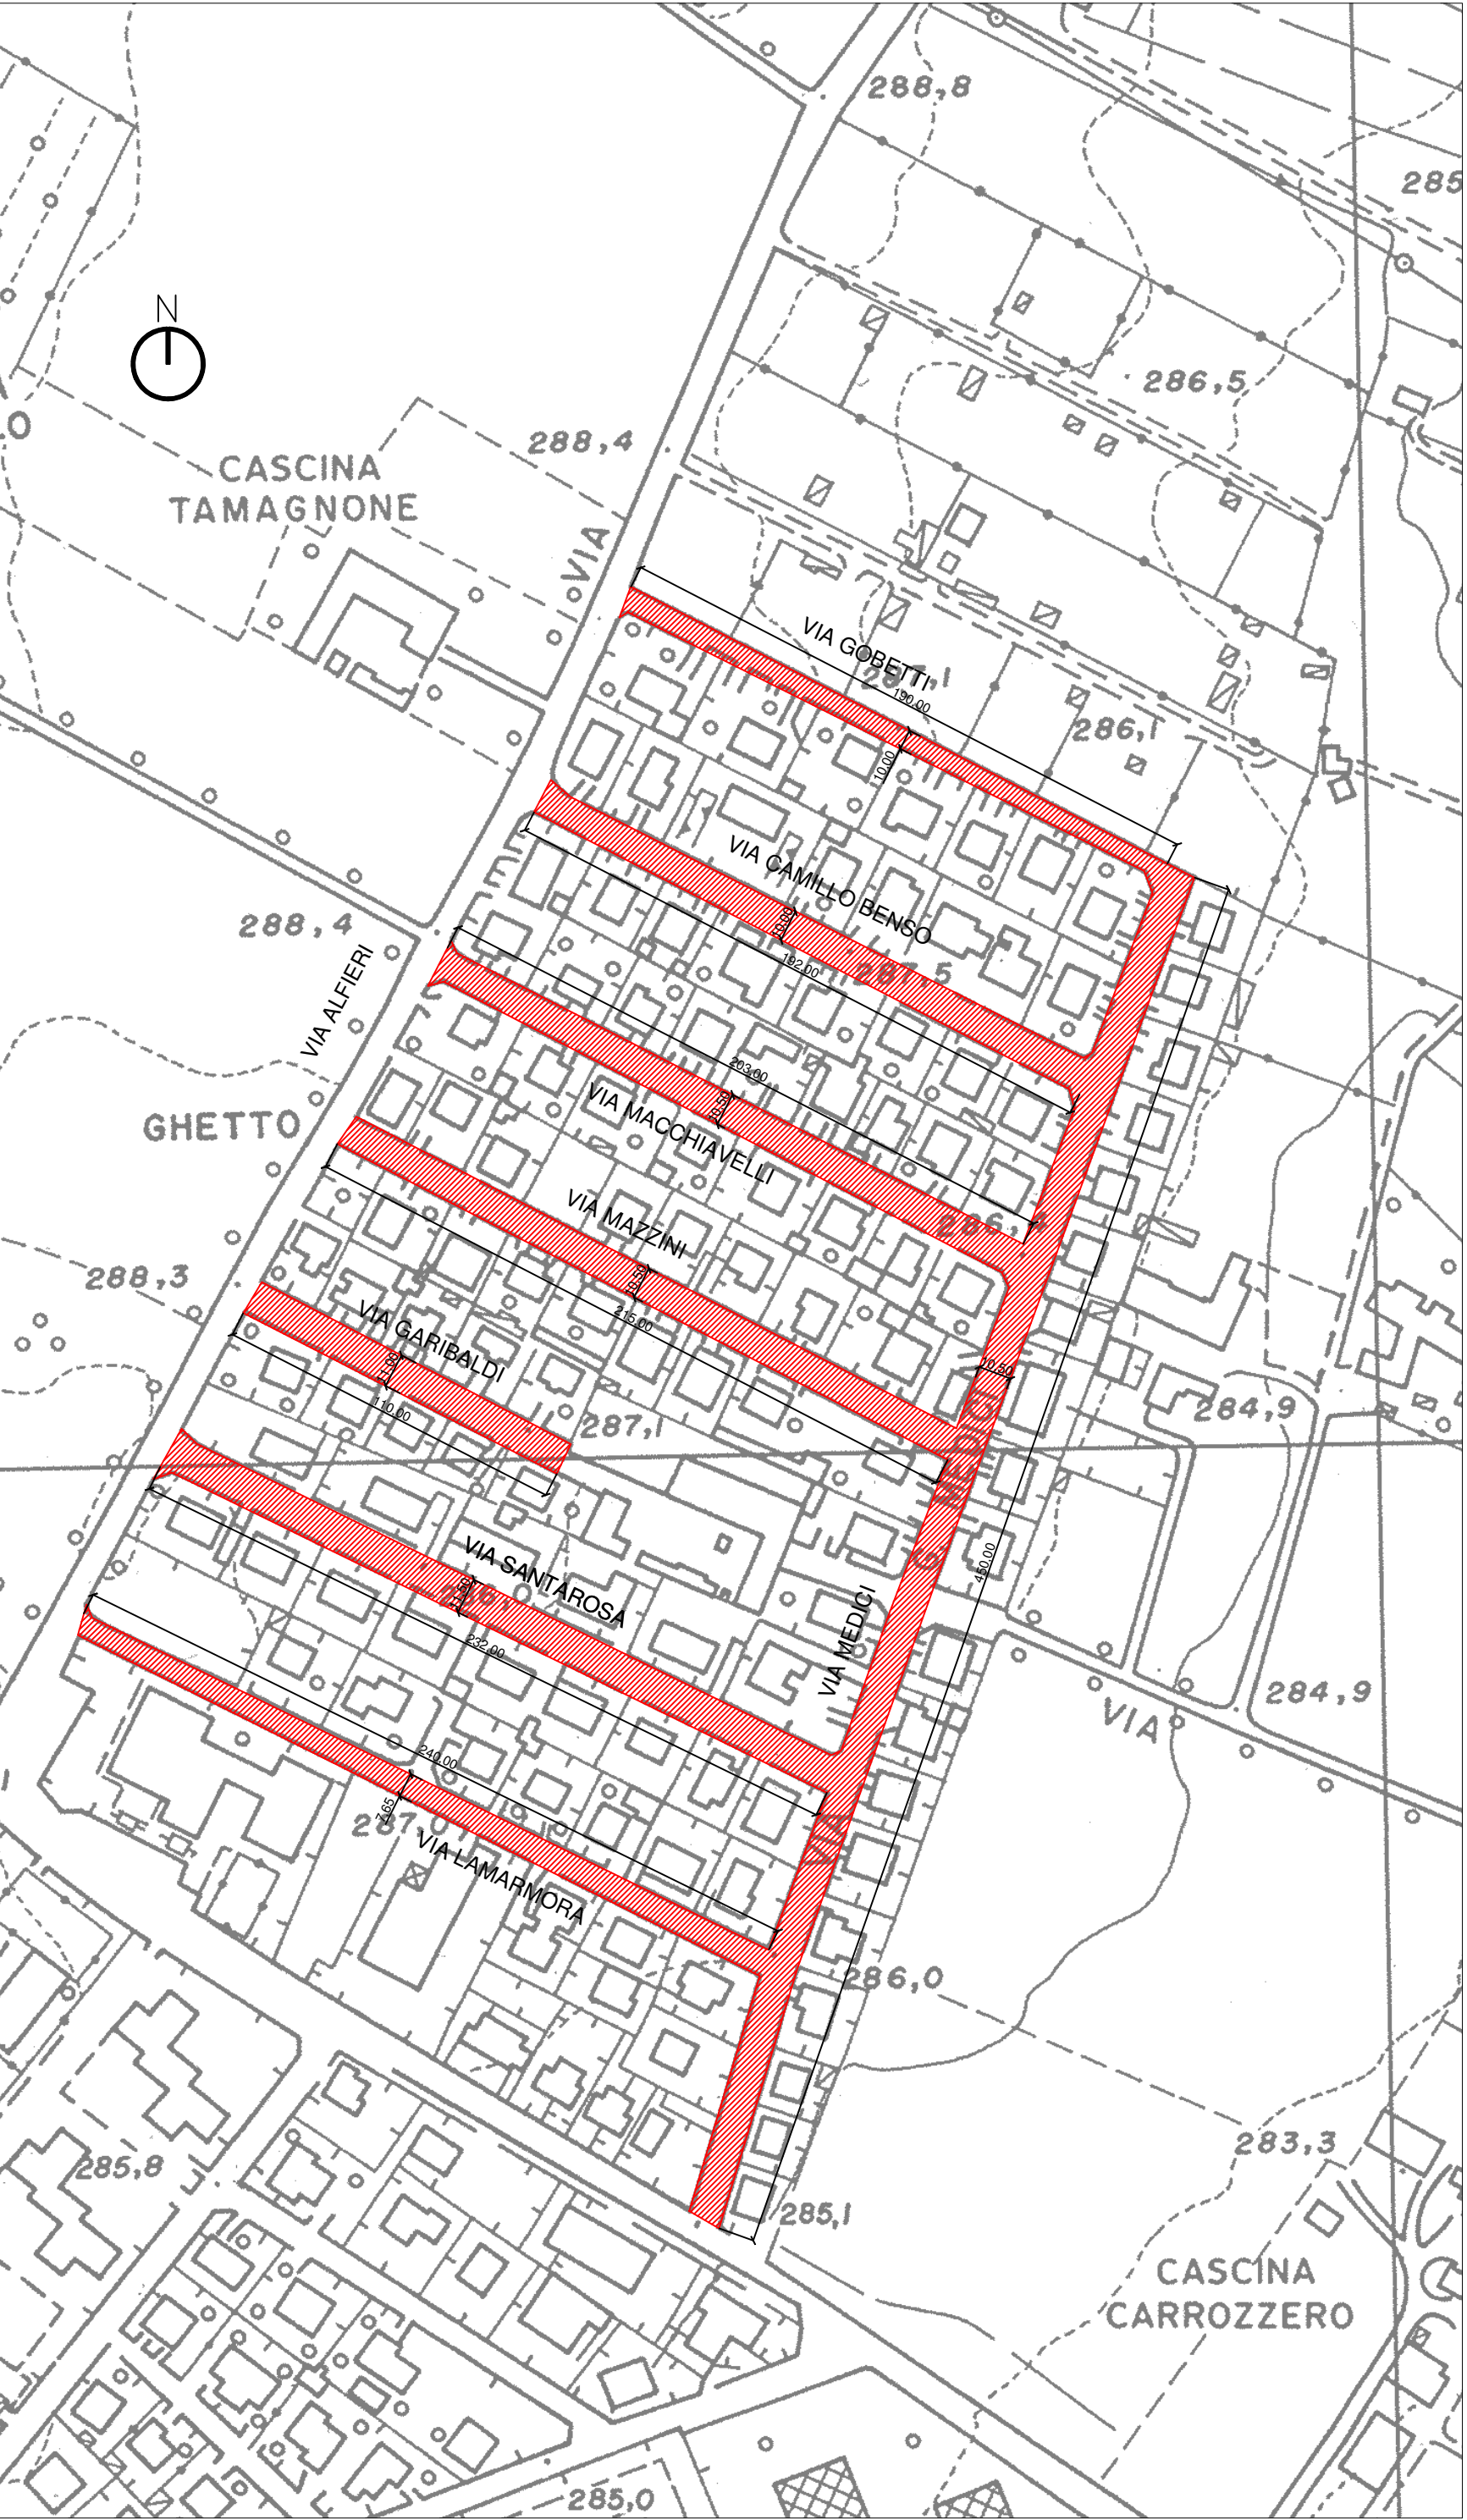

INTERVENTI IN VIA LAMARMORA, SANTAROSA, GARIBALDI, MAZZINI, MACCHIAVELLI,
CAMILLO BENSO, GOBETTI E VIA MEDICI - SCALA 1:500