

Comune di RIVALLTA di TORINO

Città Metropolitana di Torino

PIANO ESECUTIVO CONVENZIONATO
ZONA CC7
DEL VIGENTE P.R.G.C.

OGGETTO:
VERIFICA INDICI, PARAMETRI E SUPERFICI A STANDARD

TAVOLA:
02

SCALA:
1:500

DATA:
MAG. 2021

ACCREDITAMENTO PRG: CC7

IDENTIFICAZIONE CATASTALE: Veduta Tavola 01

PROGETTAZIONE:
Enea Randolletti
INGEGNERE
Via C. Colombo 19, 10052 Balotino (TO)
Tel. 011/3945110 - Cell. 3480245458
e-mail: enea.randolletti@randolletti.it

Arch. Mara BORGOGNO
Arch. Mara BORGOGNO
Via C. Colombo 19, 10052 Balotino (TO)
Tel. 011/3945110 - Cell. 3480245458
e-mail: mara.borgogno@randolletti.it

Le proprietà: BADINO Silvio

CATANEÀ Rocco

BALLOR Franco
VINCENZI Mariangela

SS CAPRIGLIA di Sarvetti Walter

ANTONIETTA Barbara


ICC Srl di Iannello Gianluca e Calabrò Carmelo

VINCENZI Mario


PEZZOLATO Adriano

CONCORDIA Antonio
CONCORDIA Alessandra



BIANCO Rita
SARTOR Nadia
SARTOR Paolo

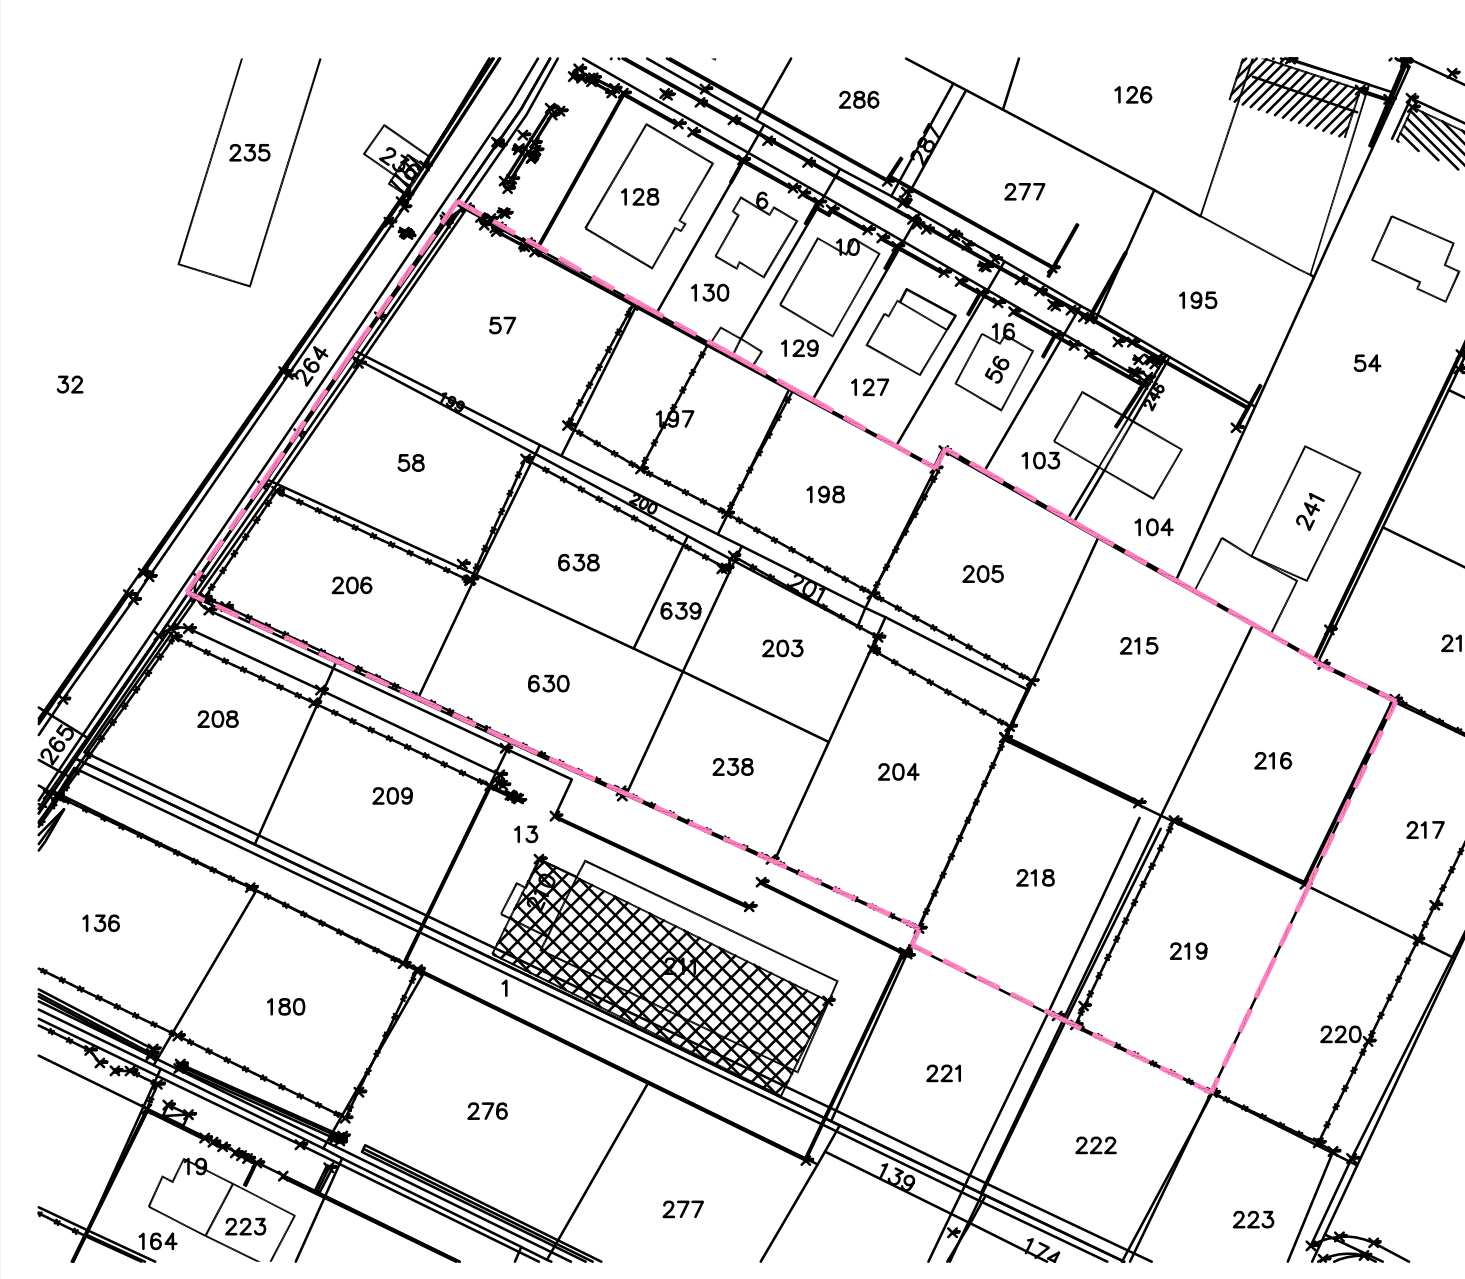


AREE VERDI PRIVATE
Scala 1:500

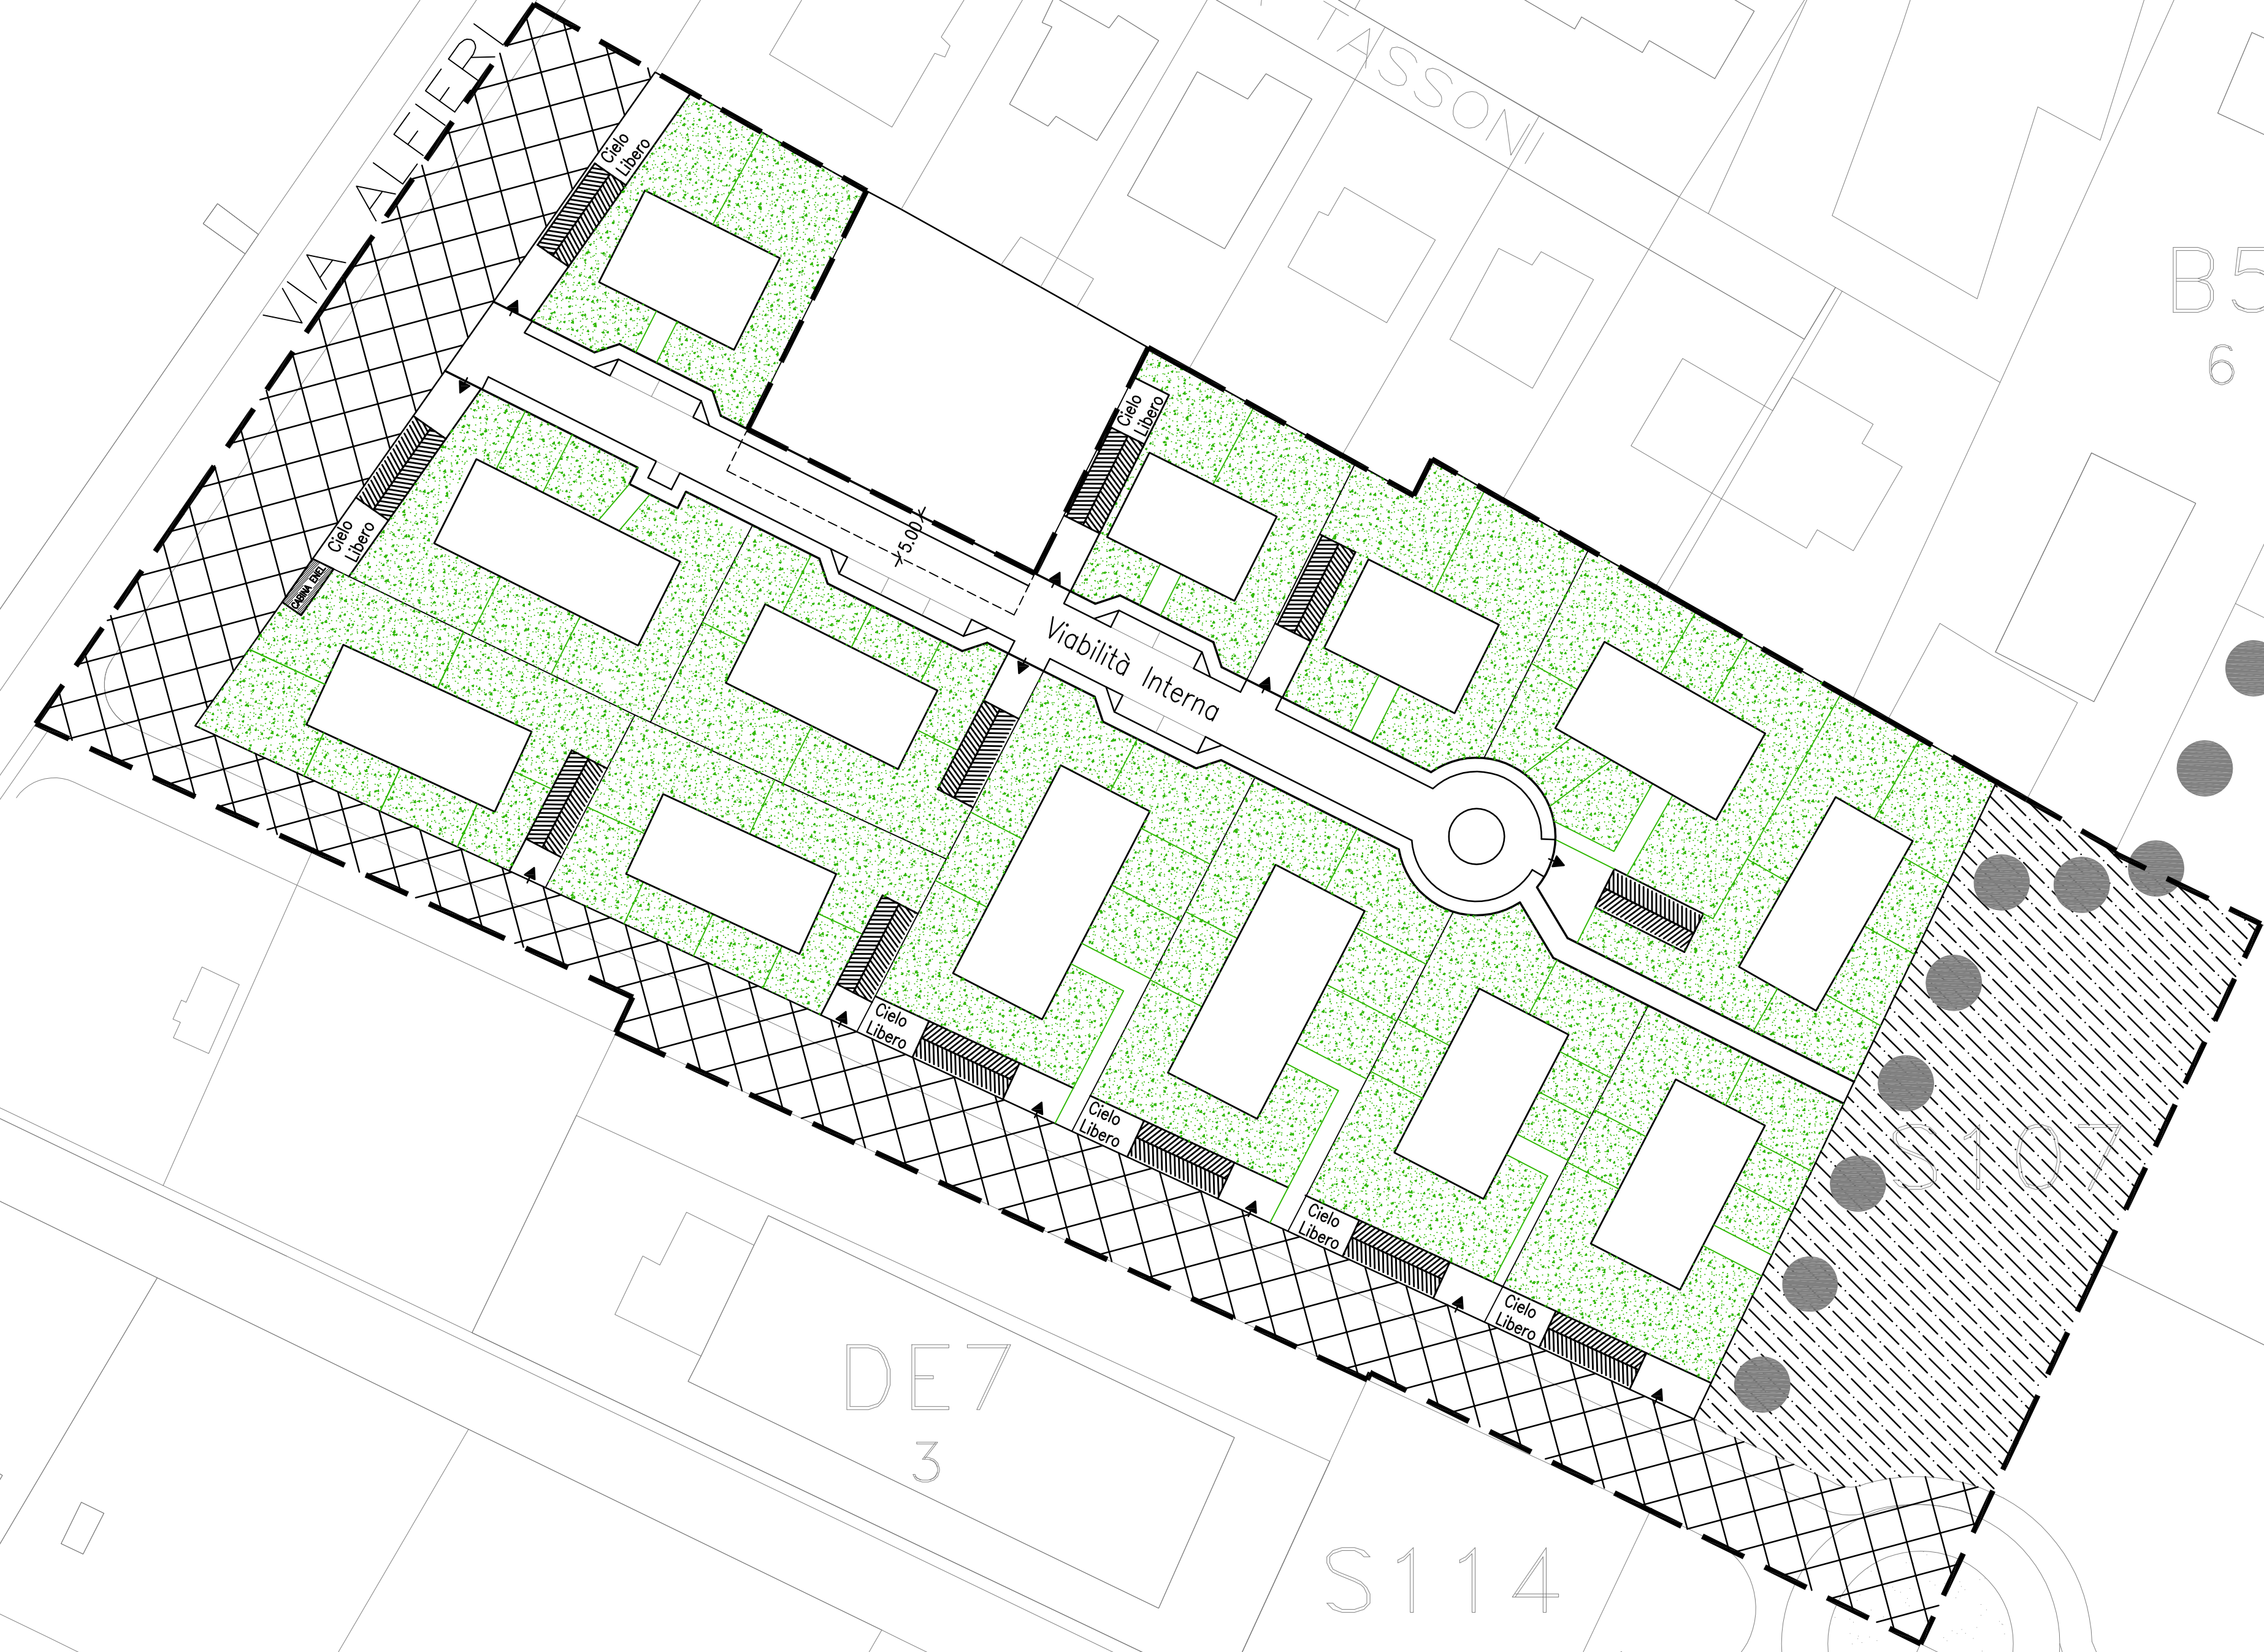

IMPRONTA MASSIMA EDIFICABILE
Scala 1:500

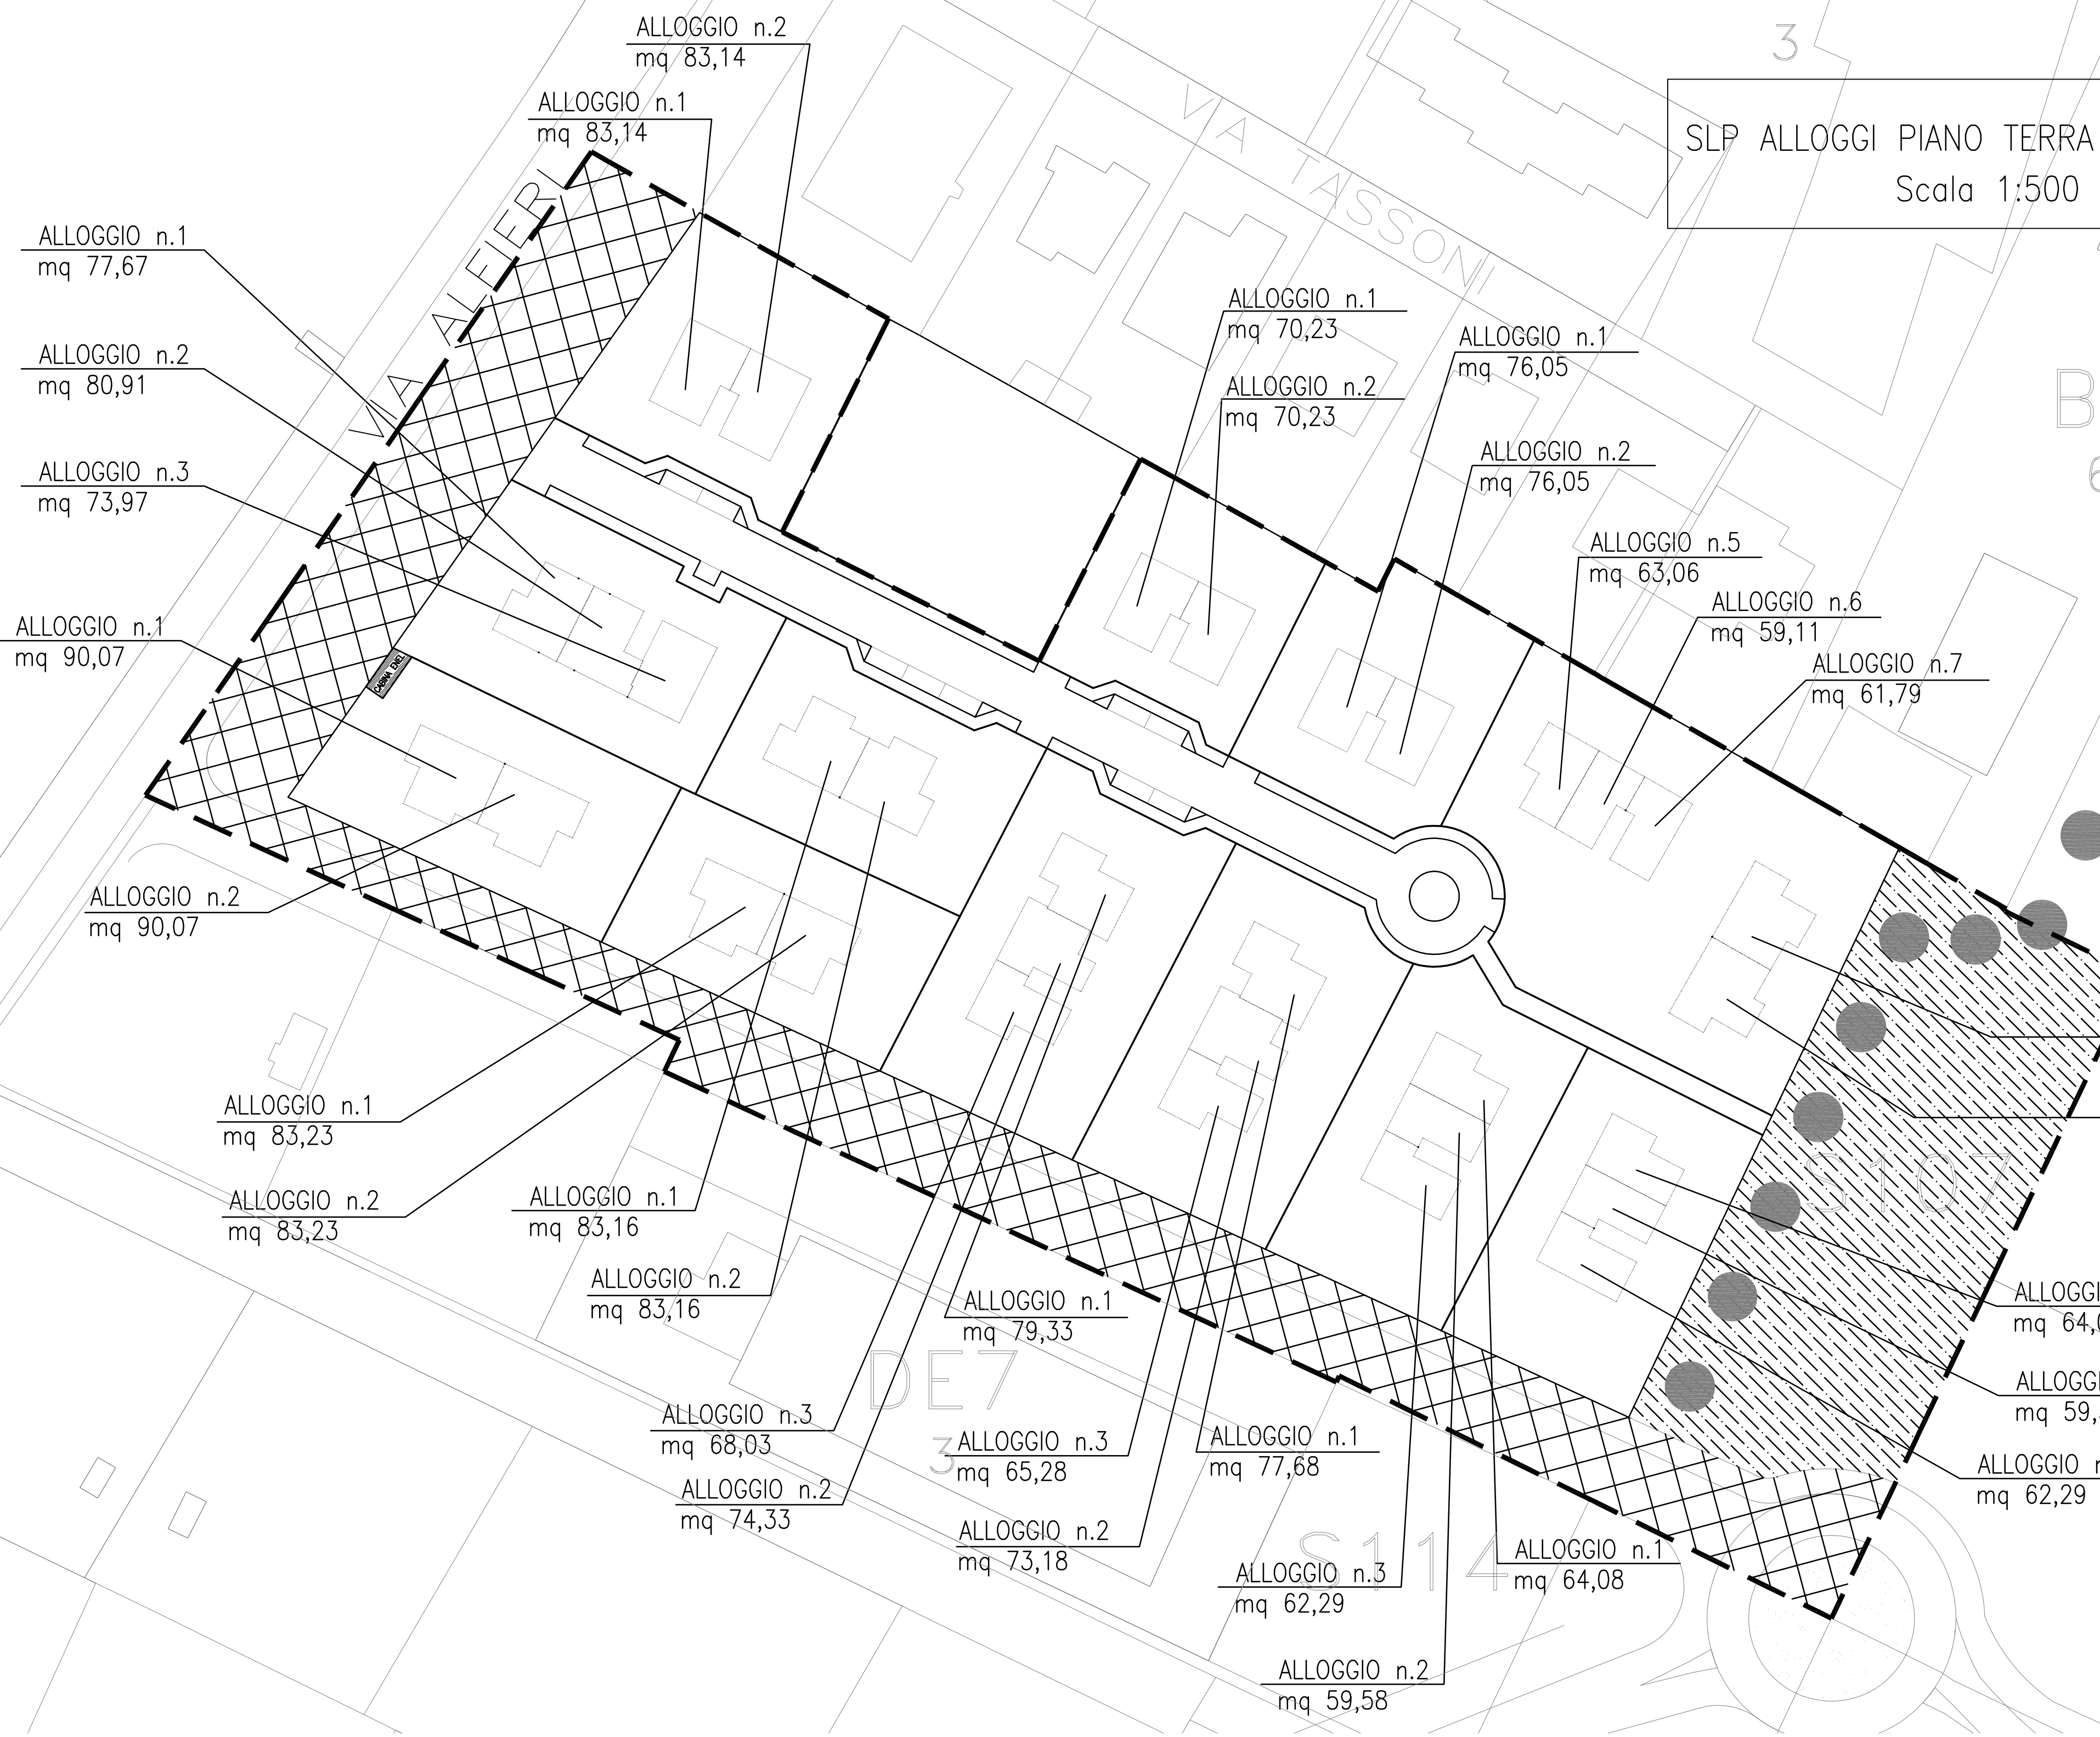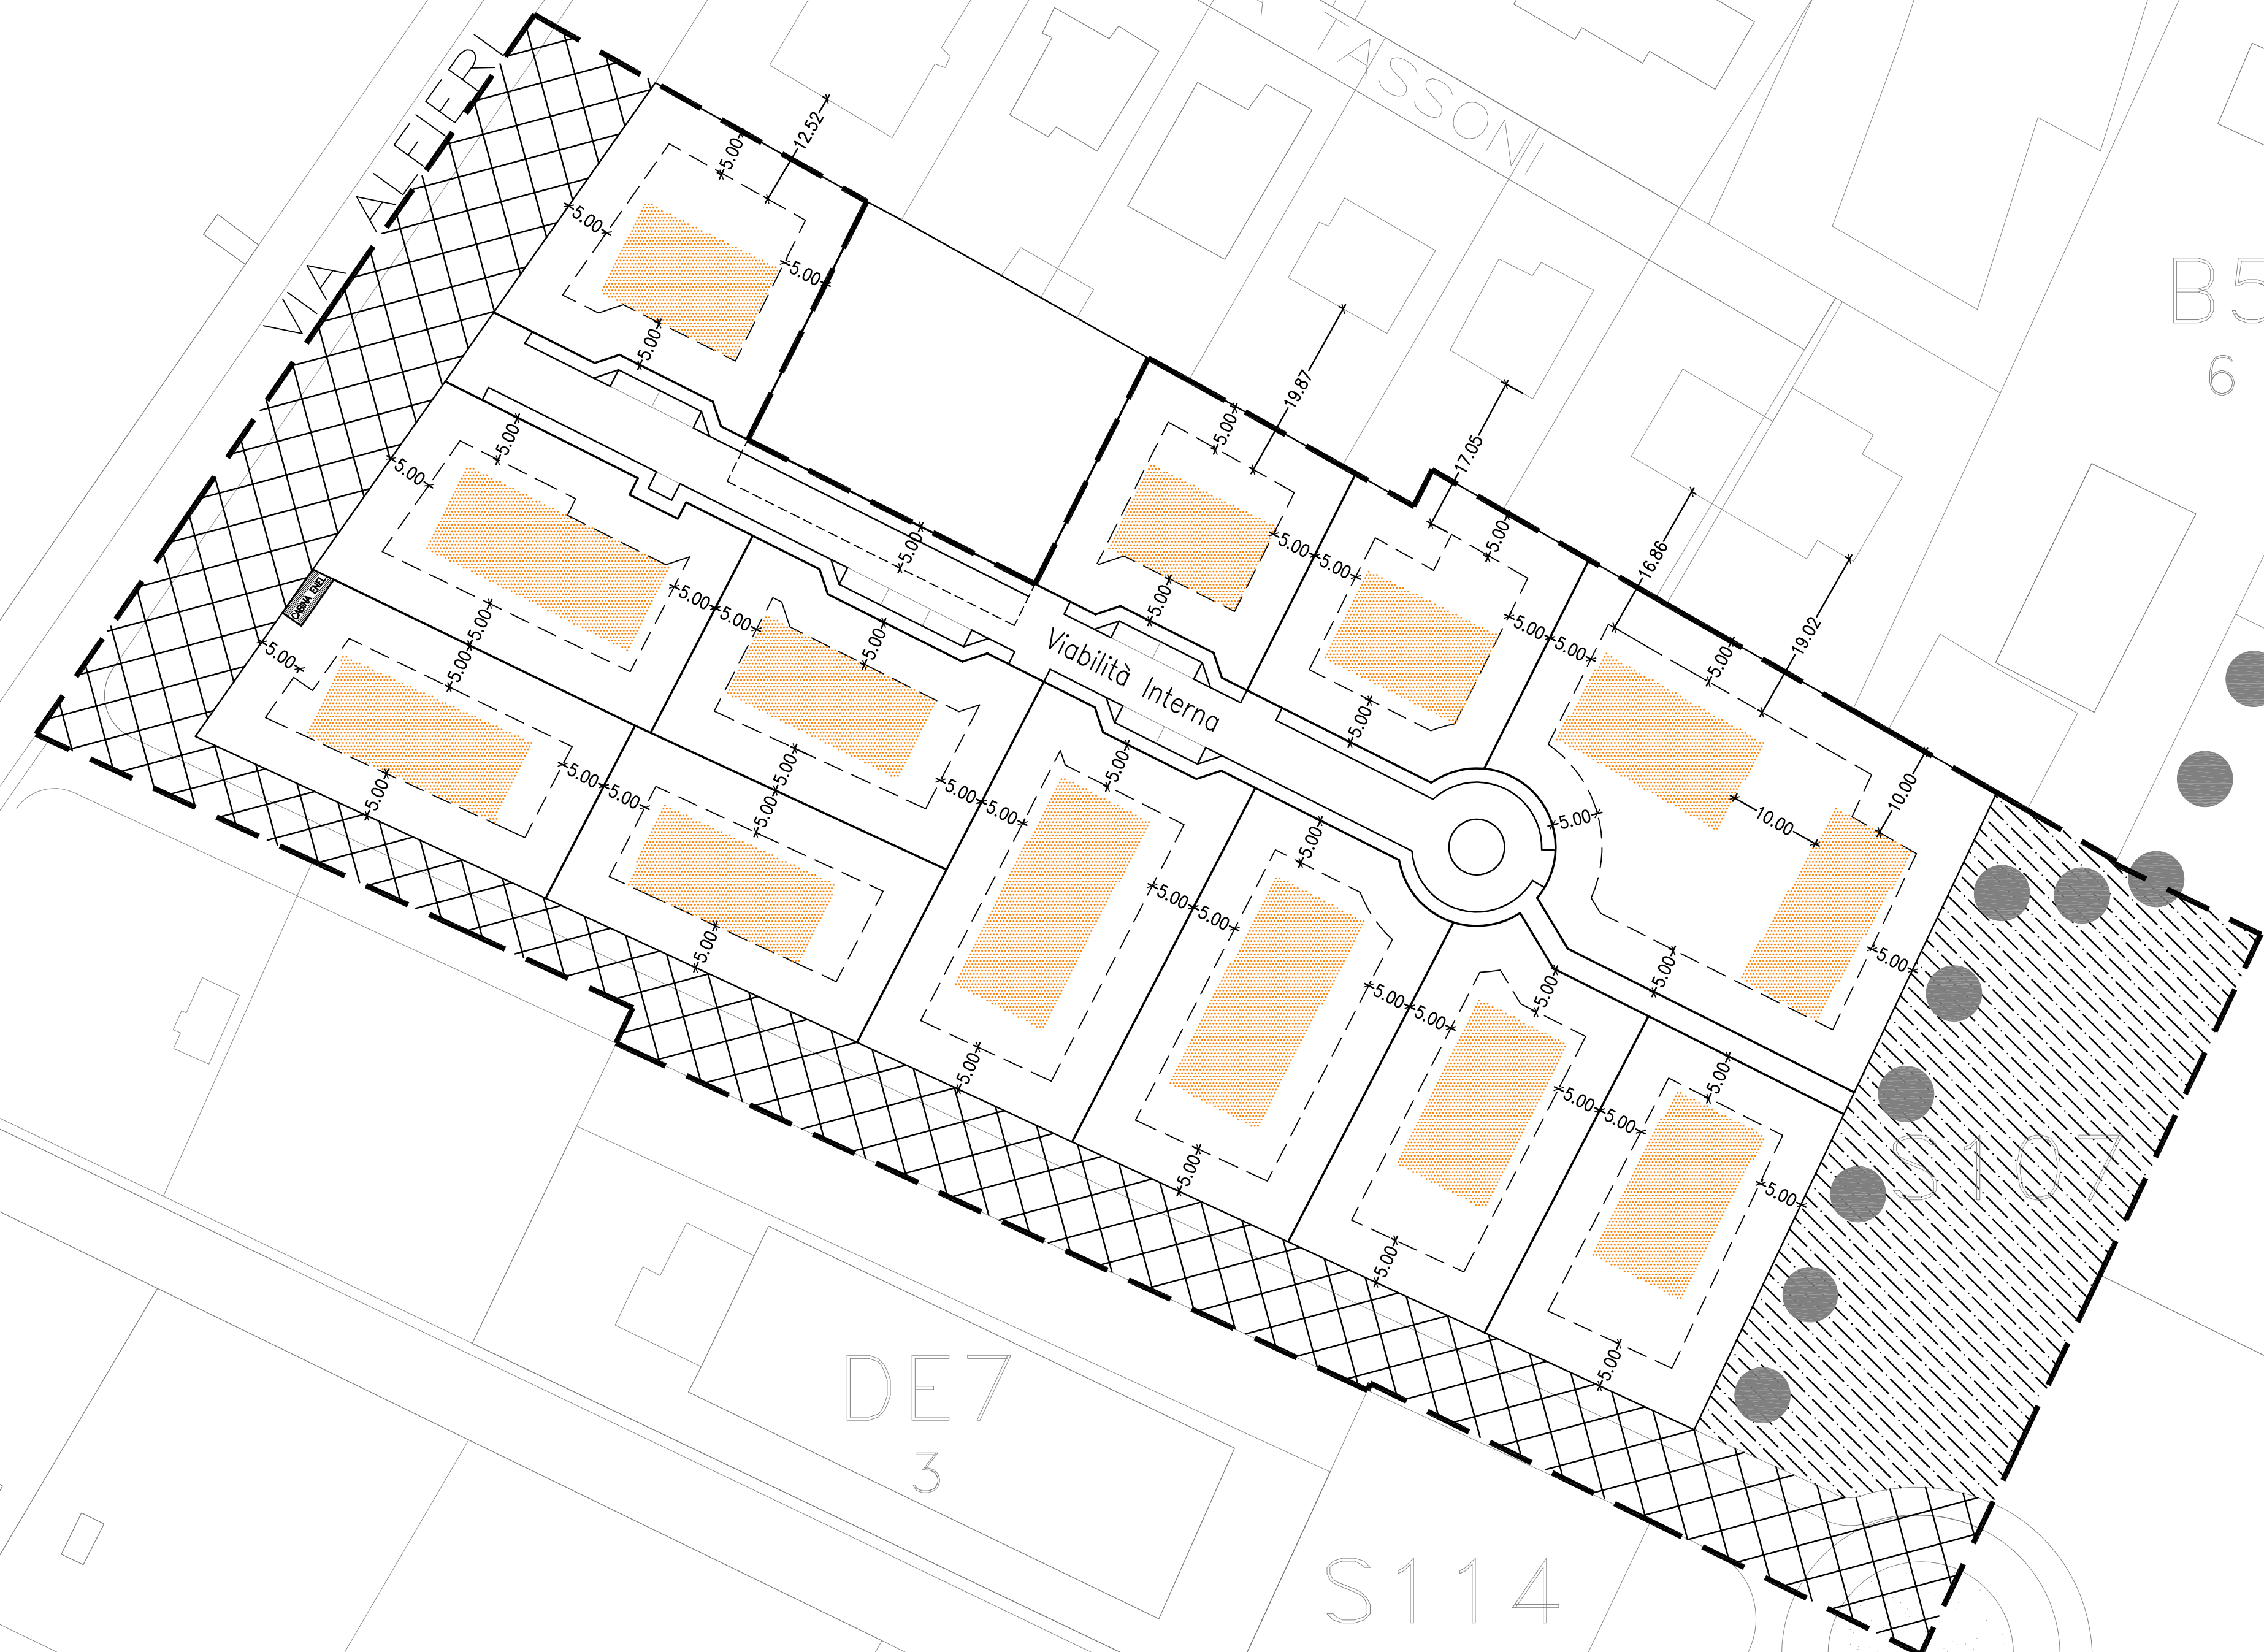

SLP ALLOGGI PIANO TERRA
Scala 1:500

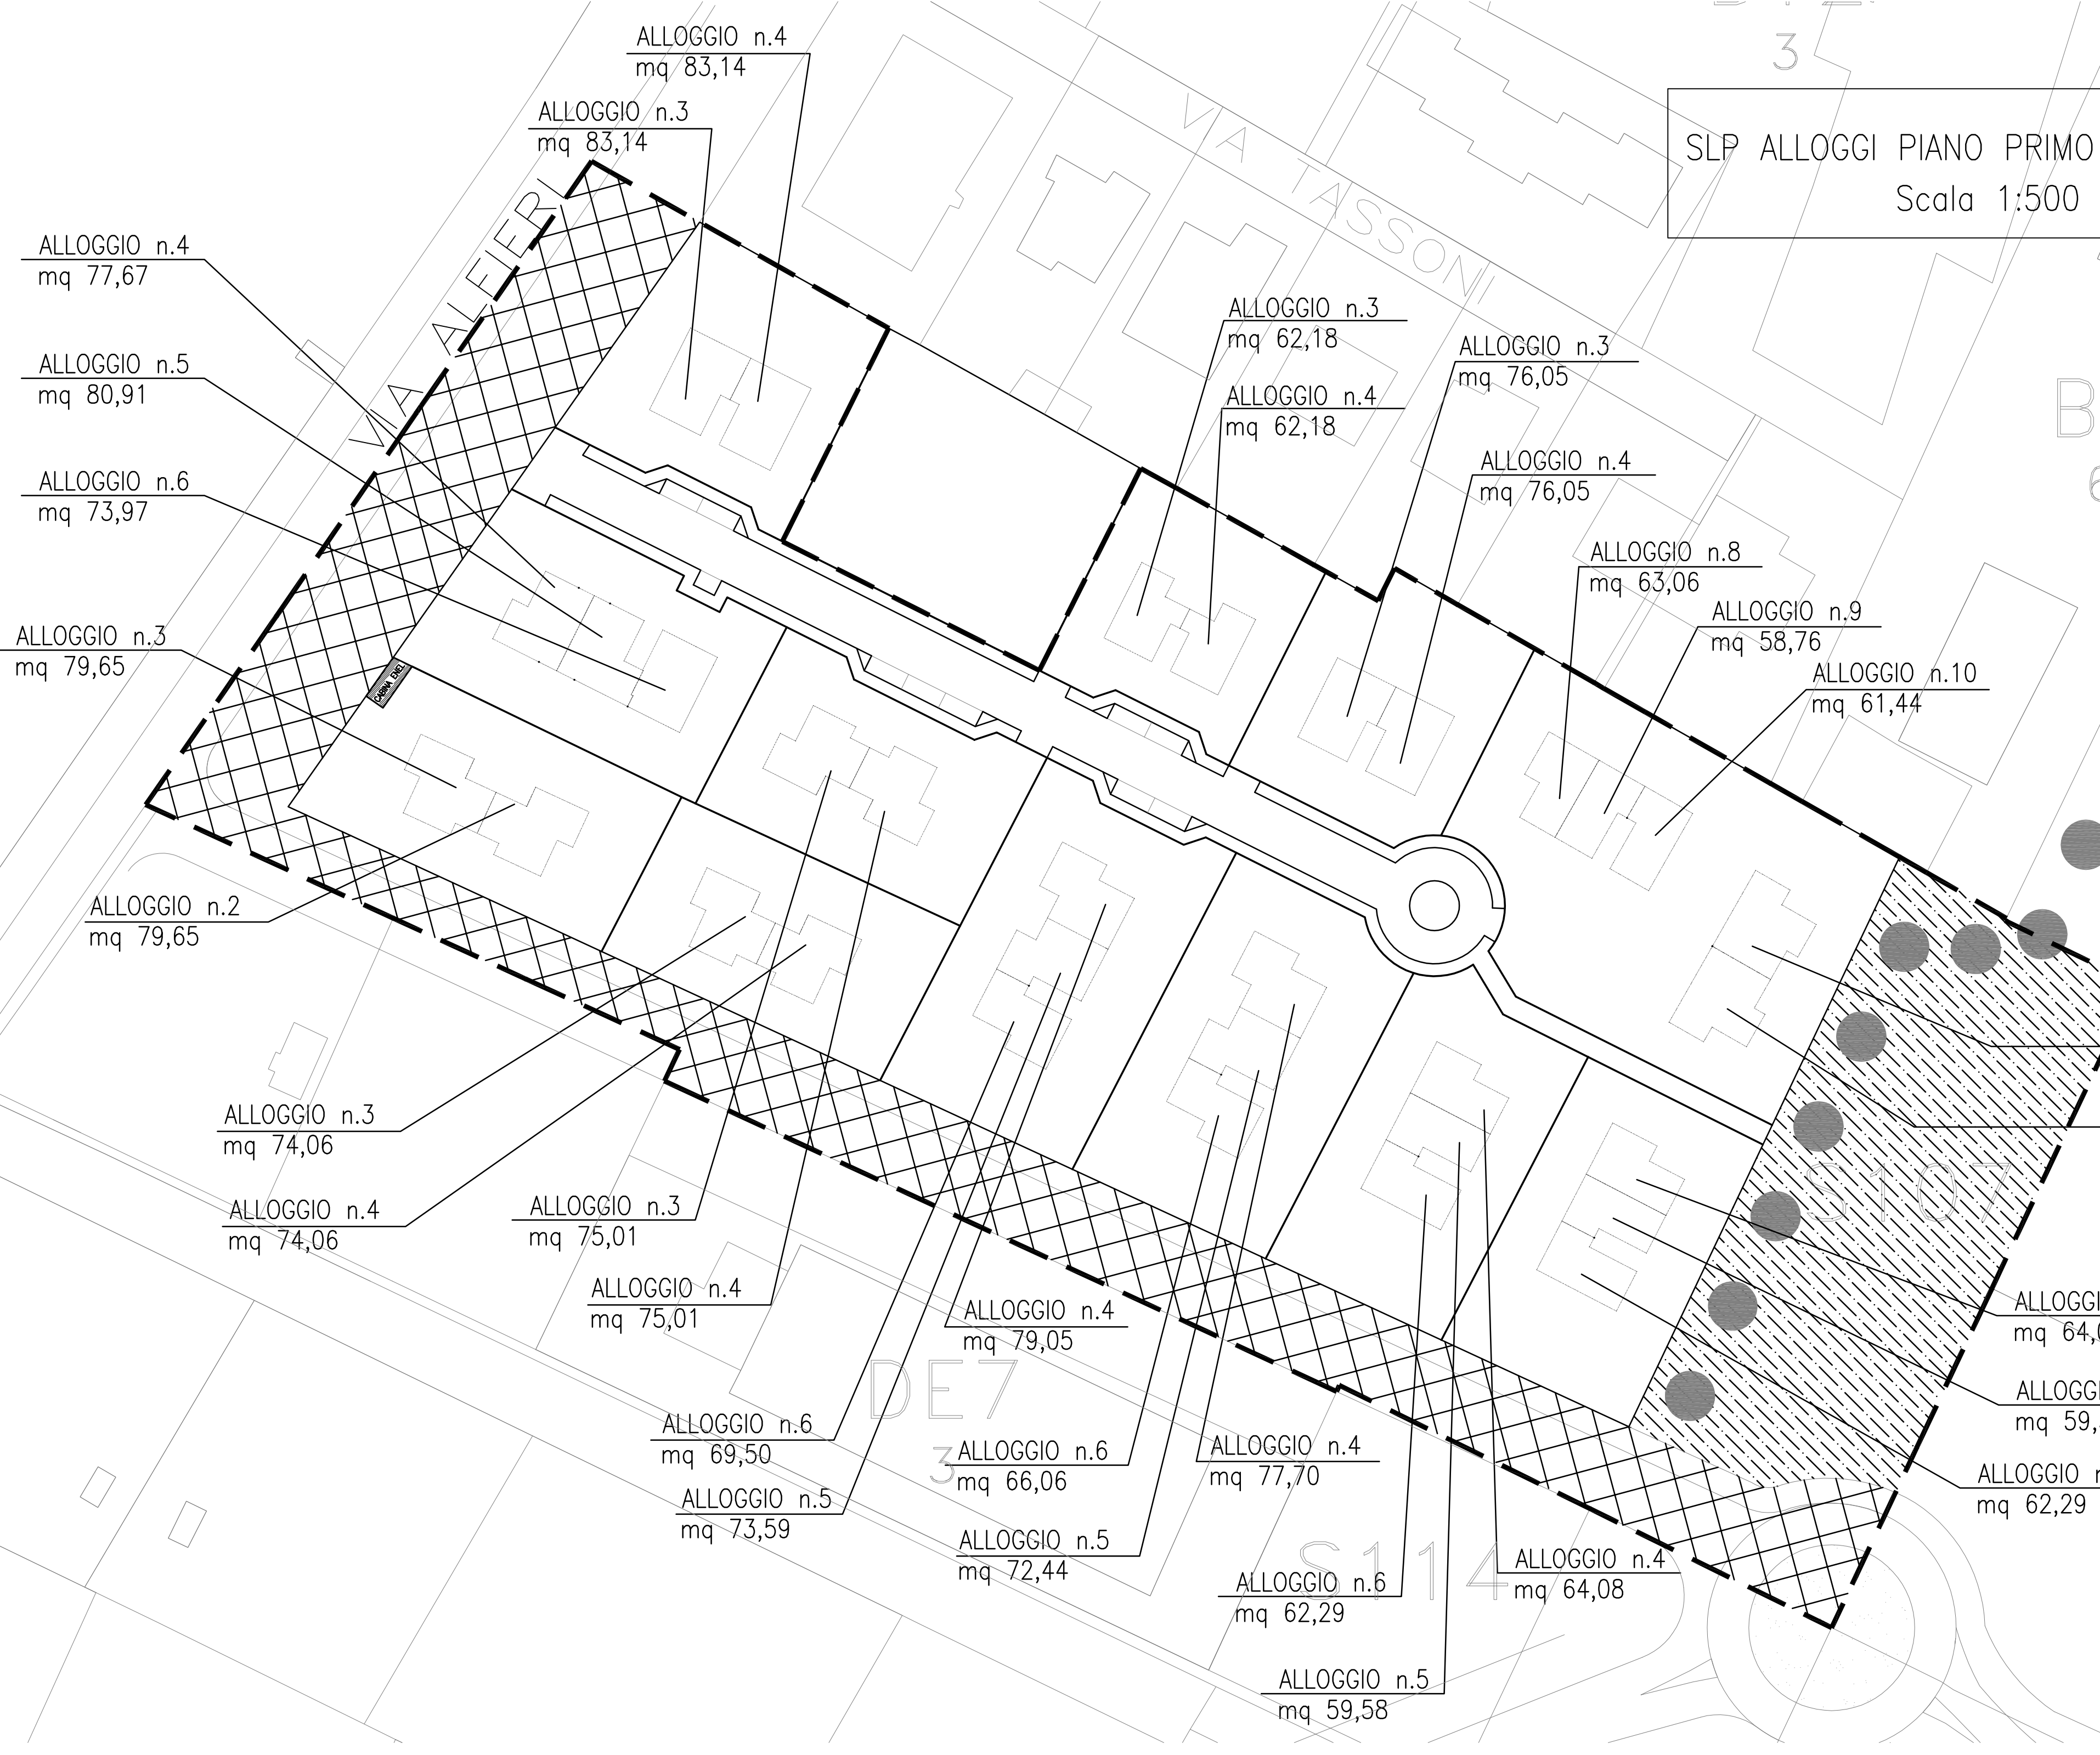

SLP ALLOGGI PIANO PRIMO
Scala 1:500

MAPPALE (fg. 29)	PROPRIETA'	SUP. CATASTALE [mq]	SUP. CATASTALE TOTALE [mq]	Identificazione Nuovo Loto
58	BADINO	1.157	1.157	A
57	BADINO	1.417		
199	BADINO	64		
260	BADINO	60		
261	BADINO	2		
262	BADINO	83	1.626	B
198	CATANEÀ	1.053	1.053	C
205	BALLOR - VINCENZI	1.209	1.209	D
215	SS CAPRIGLIA	1.440		
216	SS CAPRIGLIA	1.350	2.790	E
219	ANTONIETTA	1.480	1.480	F
218	ICC SRL	1.480	1.480	G
204	VINCENZI	1.718	1.718	H
201	PEZZOLATO	100		
203	PEZZOLATO	751		
238	PEZZOLATO	883		
273	PEZZOLATO	32	1.766	I
200	ICC SRL	110		
638	ICC SRL	894		
639	ICC SRL	254	1.258	L
630	CONCORDIA	1.208		
271	CONCORDIA	36	1.244	M
206	SARTOR	1.272		
259	SARTOR	46		
272	SARTOR	32	1.350	N
211 parte	BADINO DE7	387	387	
TOTALE COMPARTO ADERENTE		18.518	18.518	
TOTALE COMPARTO DA PRG		19.665		
TOTALE COMPARTO ESERCIZIO DIRITTO DI SUPERFICIE FONDIARIA		18.131		

TABELLA SUPERFICI											
Proprietà	n° alloggi	plano	SLP _{max}	box	box	conserv.	carina	votone	SPR _{max}	SPR _{max}	SPR _{max}
	[1]	[1]	[m ²]	[m ²]	[m ²]	[m ²]	[m ²]	[m ²]	[m ²]	[m ²]	[m ²]
Badino Loto A	1	PT	81,16	2 m flia	25,50	27,21	249,62	24,94	78,86	82,47	
	2	PT	81,16	2 m flia	25,50	27,21	249,62	24,94	78,86	82,47	
	3	PT	81,16	2 m flia	25,50	27,21	249,62	24,94	78,86	82,47	
	4	PT	81,16	2 m flia	25,50	27,21	249,62	24,94	78,86	82,47	
Totale			324,56		101,00	108,64	997,46	99,74	316,60	316,60	
