

Comune di
RIVALTA di TORINO

Città Metropolitana
di Torino

PIANO ESECUTIVO CONVENZIONATO
ZONA CC7
DEL VIGENTE P.R.G.C.

OGGETTO:

TAVOLA:

OPERE DI URBANIZZAZIONE
E PROFILI FOGNATURE

07

SCALA:

1:500

DATA:

MAG. 2021

ATTUALMENTE PROGETTO:

IDENTIFICAZIONE CONTRA:

CC7

Vedere Tavola 01

PROPRIETÀ:

CAVITÀ:

Lotto/War_2020/Urbanizz

100

PROGETTAZIONE:


PROGETTO:

Ing. Arch. Enzo Randolfi


Arch. Mara BORGOGNO

Le proprietà:	BADINO Silvio
CATANEA Rocco	
BALLOR Franco	
VINCENZI Mariangela	
SS CAPRIGLIA di Servetti Walter	
ANTONIETTA Barbara	
ICC Srl di Iannello Gianluca e Colabrà Carmelo	
VINCENZI Mario	
PEZZOLATO Adriano	
CONCORDIA Antonio	
CONCORDIA Alessandra	
BIANCO Rita	
SARTOR Nadia	
SARTOR Paolo	

PER QUANTO RIGUARDA LE OPERE DI URBANIZZAZIONE COSI' COME RAPPRESENTATE NELLE PLANIMETRIE, PER INDIVIDUARE E DISTINGUERE LE OPERE A SCOMPUTO DA QUELLE NON A SCOMPUTO, FARE RIFERIMENTO AL COMPUTO METRICO AGGIORNATO. SI PRECISA CHE TUTTI I SOTTOSERVIZI E LE INFRASTRUTTURE CHE INSISTONO SULLA VIABILITA' INTERNA PRIVATA NON SONO A SCOMPUTO

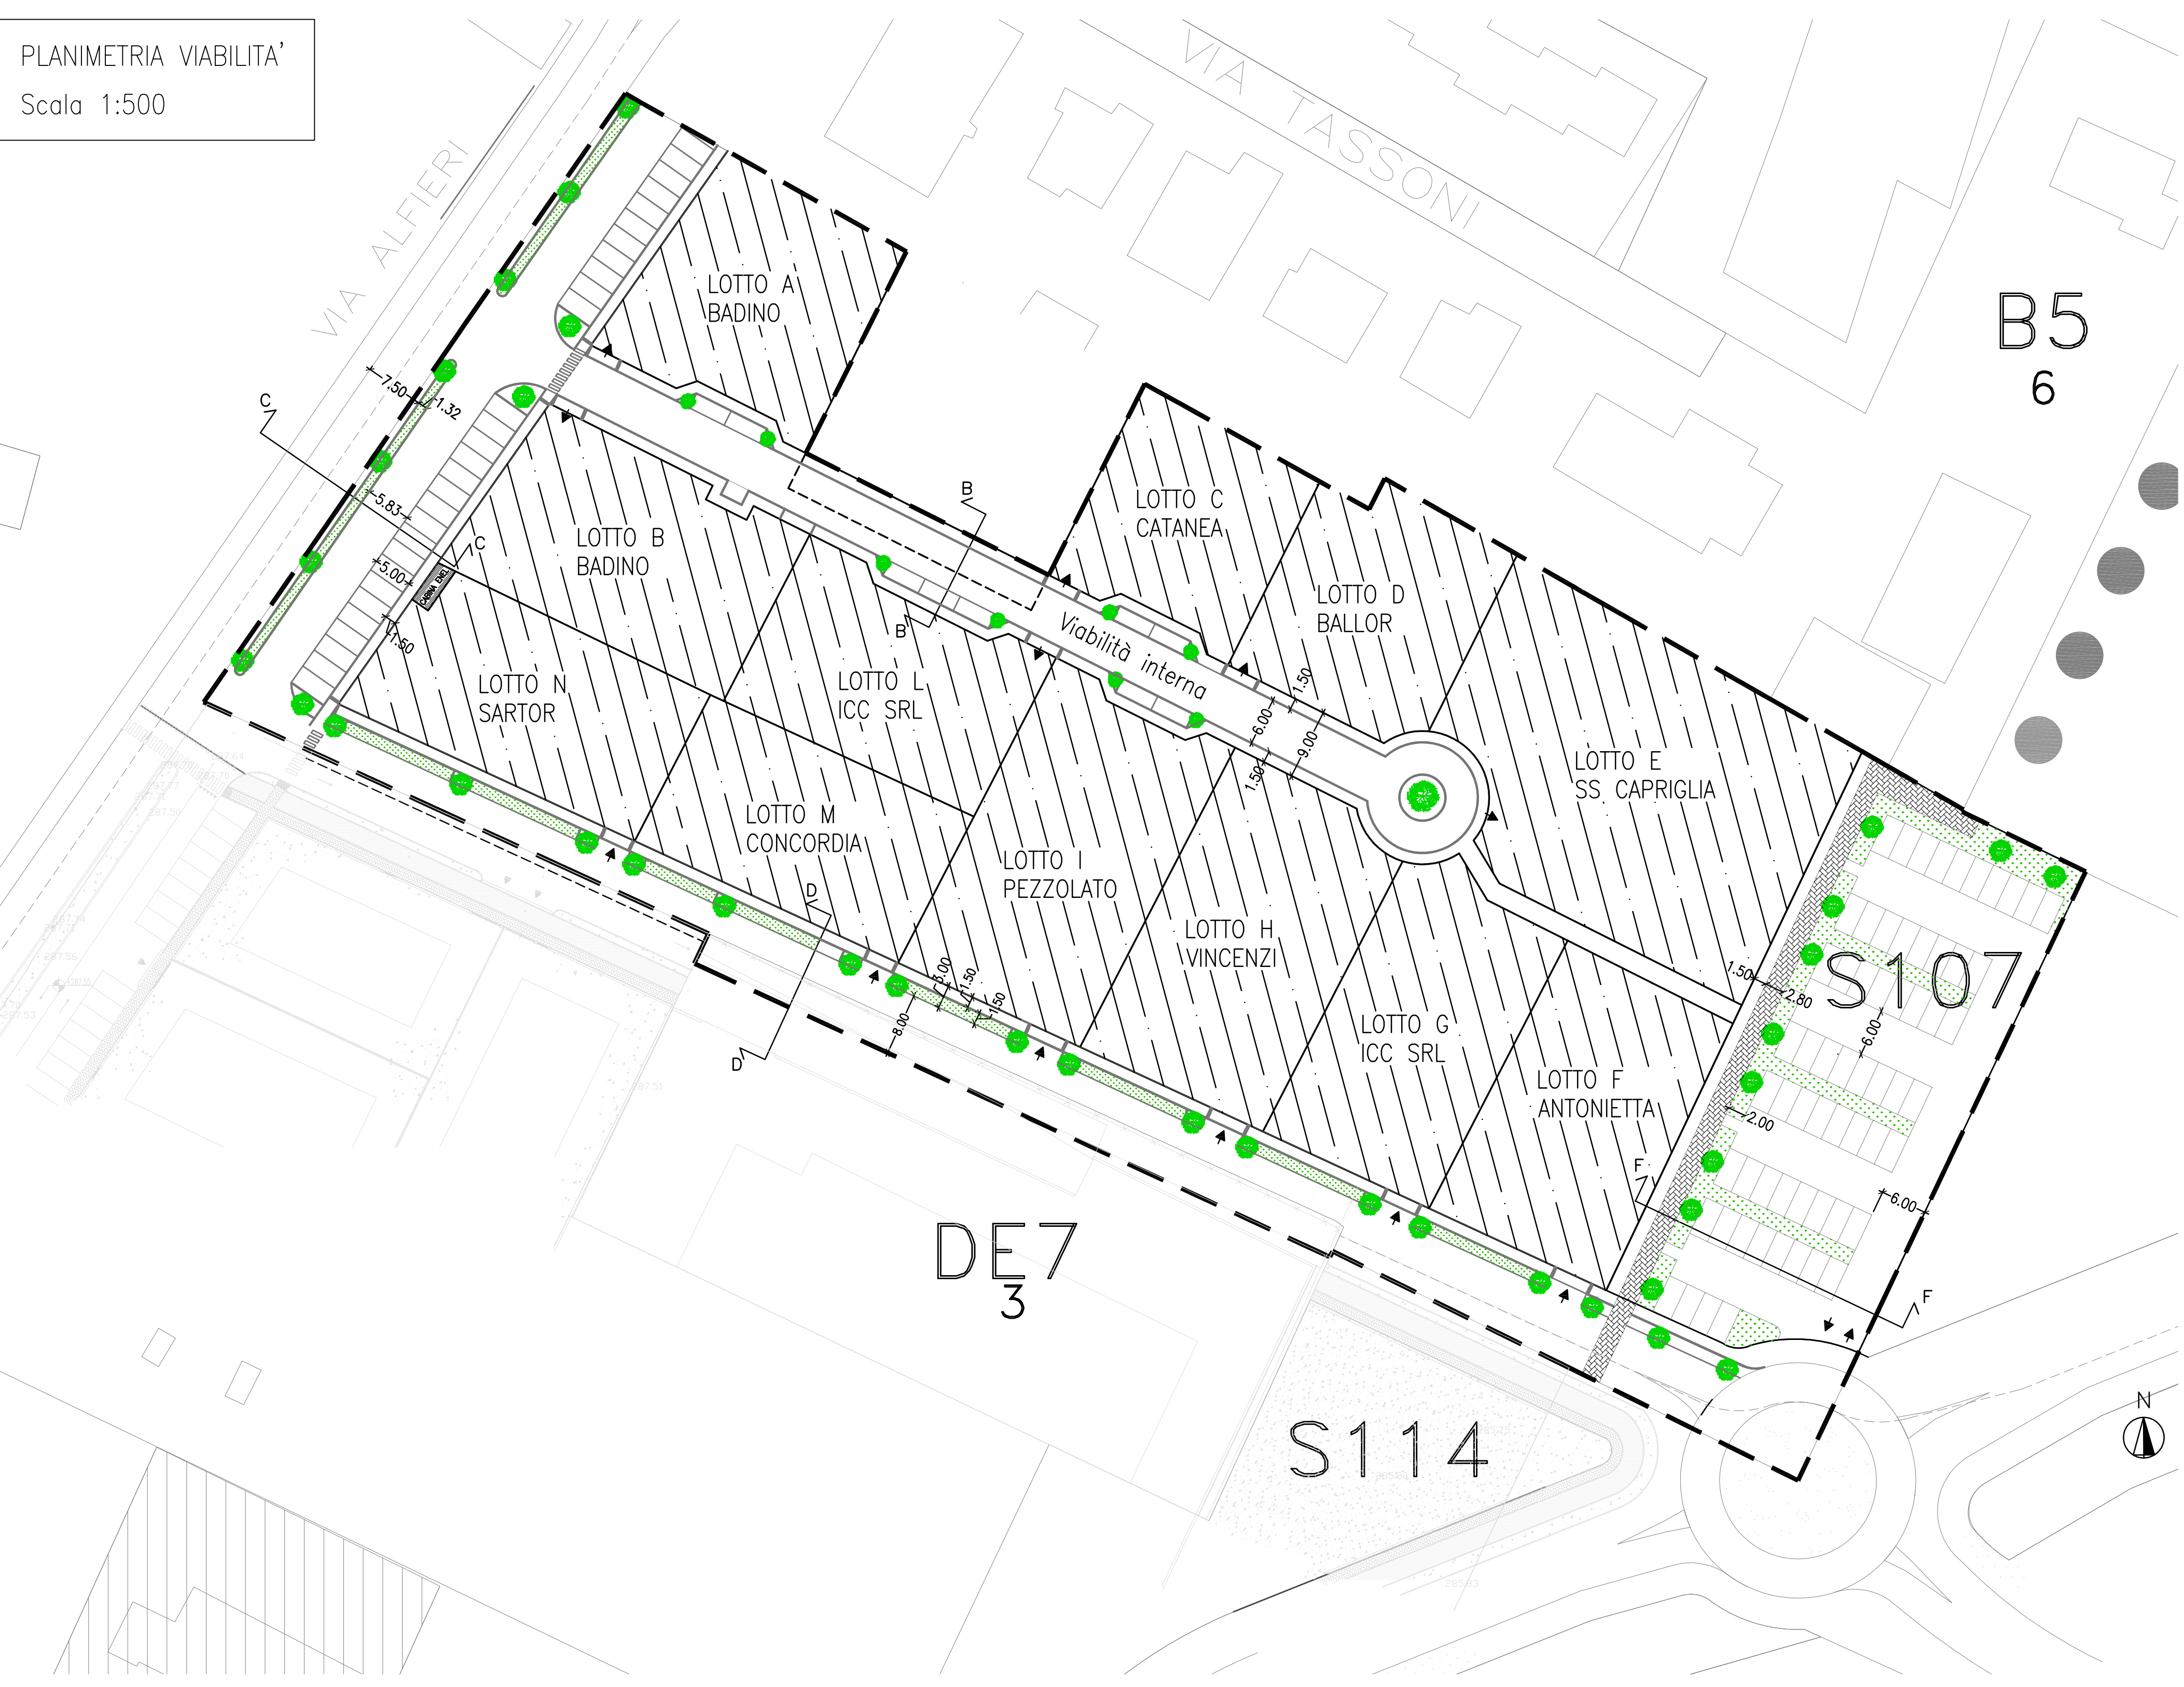

PROFILO ESEMPLIFICATIVO FOGNATURA NERA – ALLACCIAMENTO DA VIA ALFIERI A POZZETTO N1c

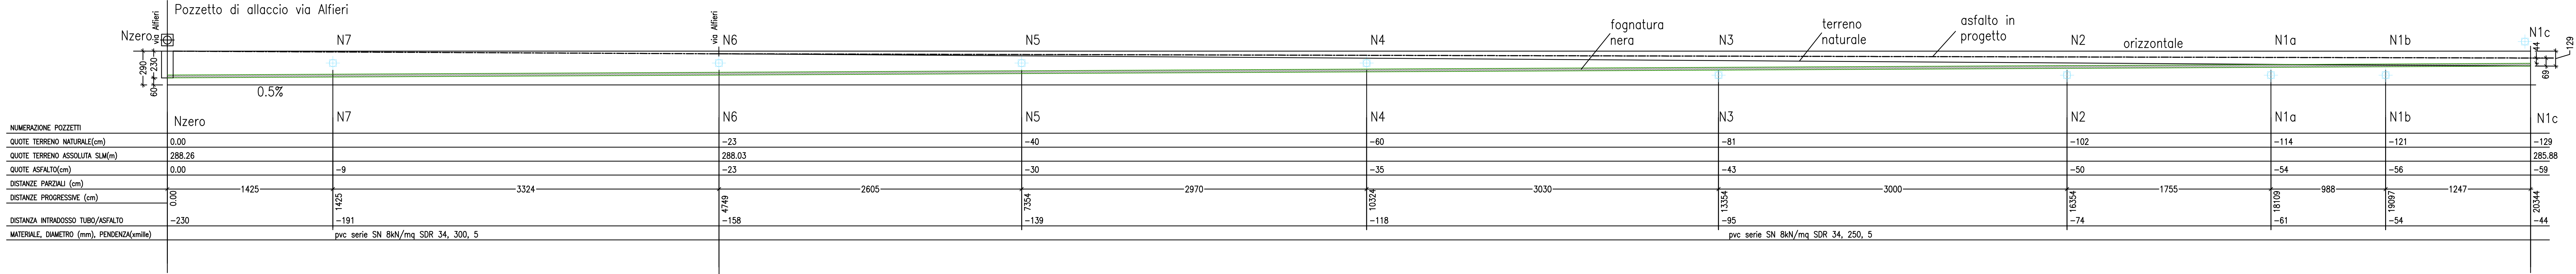

PROFILO ESEMPLIFICATIVO FOGNATURA BIANCA – DA POZZETTO c11 A POZZETTO c30

