

Comune di
RIVALTA di TORINO

Città Metropolitana
di Torino

PIANO ESECUTIVO CONVENZIONATO
ZONA CC7
DEL VIGENTE P.R.G.C.

OGGETTO:

PARTICOLARE DI FACCIATA

TAVOLA:

11

SCALA:

1:20

DATA:

MAG. 2021

AZZONNAMENTO PRG:

CC7

IDENTIFICAZIONE CATASTALE:

Vedere Tavola 01

AGGIORNAMENTO:

REV02_2021_05_29

PERCORSO:

Lavori/Miferi_2020/Integrazioni

ELABORATO DA:

Arch. Mara BORGOGNO

RIF_PROG:

100

SCALA_PLOT:

10:1

PROGETTAZIONE:

Enzo Rondoletti
INGEGNERE

Via C. Colombo 19, 10092 Binasco (TO)
Tel. 011/39.89.512 Cell. 349/263.42.46
e-mail: enzo.rondoletti@archestudio.net

Ing. Arch. Enzo Rondoletti

Mara Borgogno
ARCHITETTO

Via C. Colombo 19, 10092 Binasco (TO)
Tel. 011/39.89.512 Cell. 349/39.28.760
e-mail: mara.borgogno@archestudio.net

Arch. Mara Borgogno

Le proprietà: **BADINO** Silvio

CATANEA Rocco

BALLOR Franco

VINCENZI Mariangela

SS CAPRIGLIA
di Servetti Walter

ANTONIETTA Barbara



ICC Srl
di Iannello Gianluca
e Calabrò Carmelo

VINCENZI Marta

PEZZOLATO Adriano

CONCORDIA Antonio
CONCORDIA Alessandra

BIANCO Rita
SARTOR Nadia
SARTOR Paolo

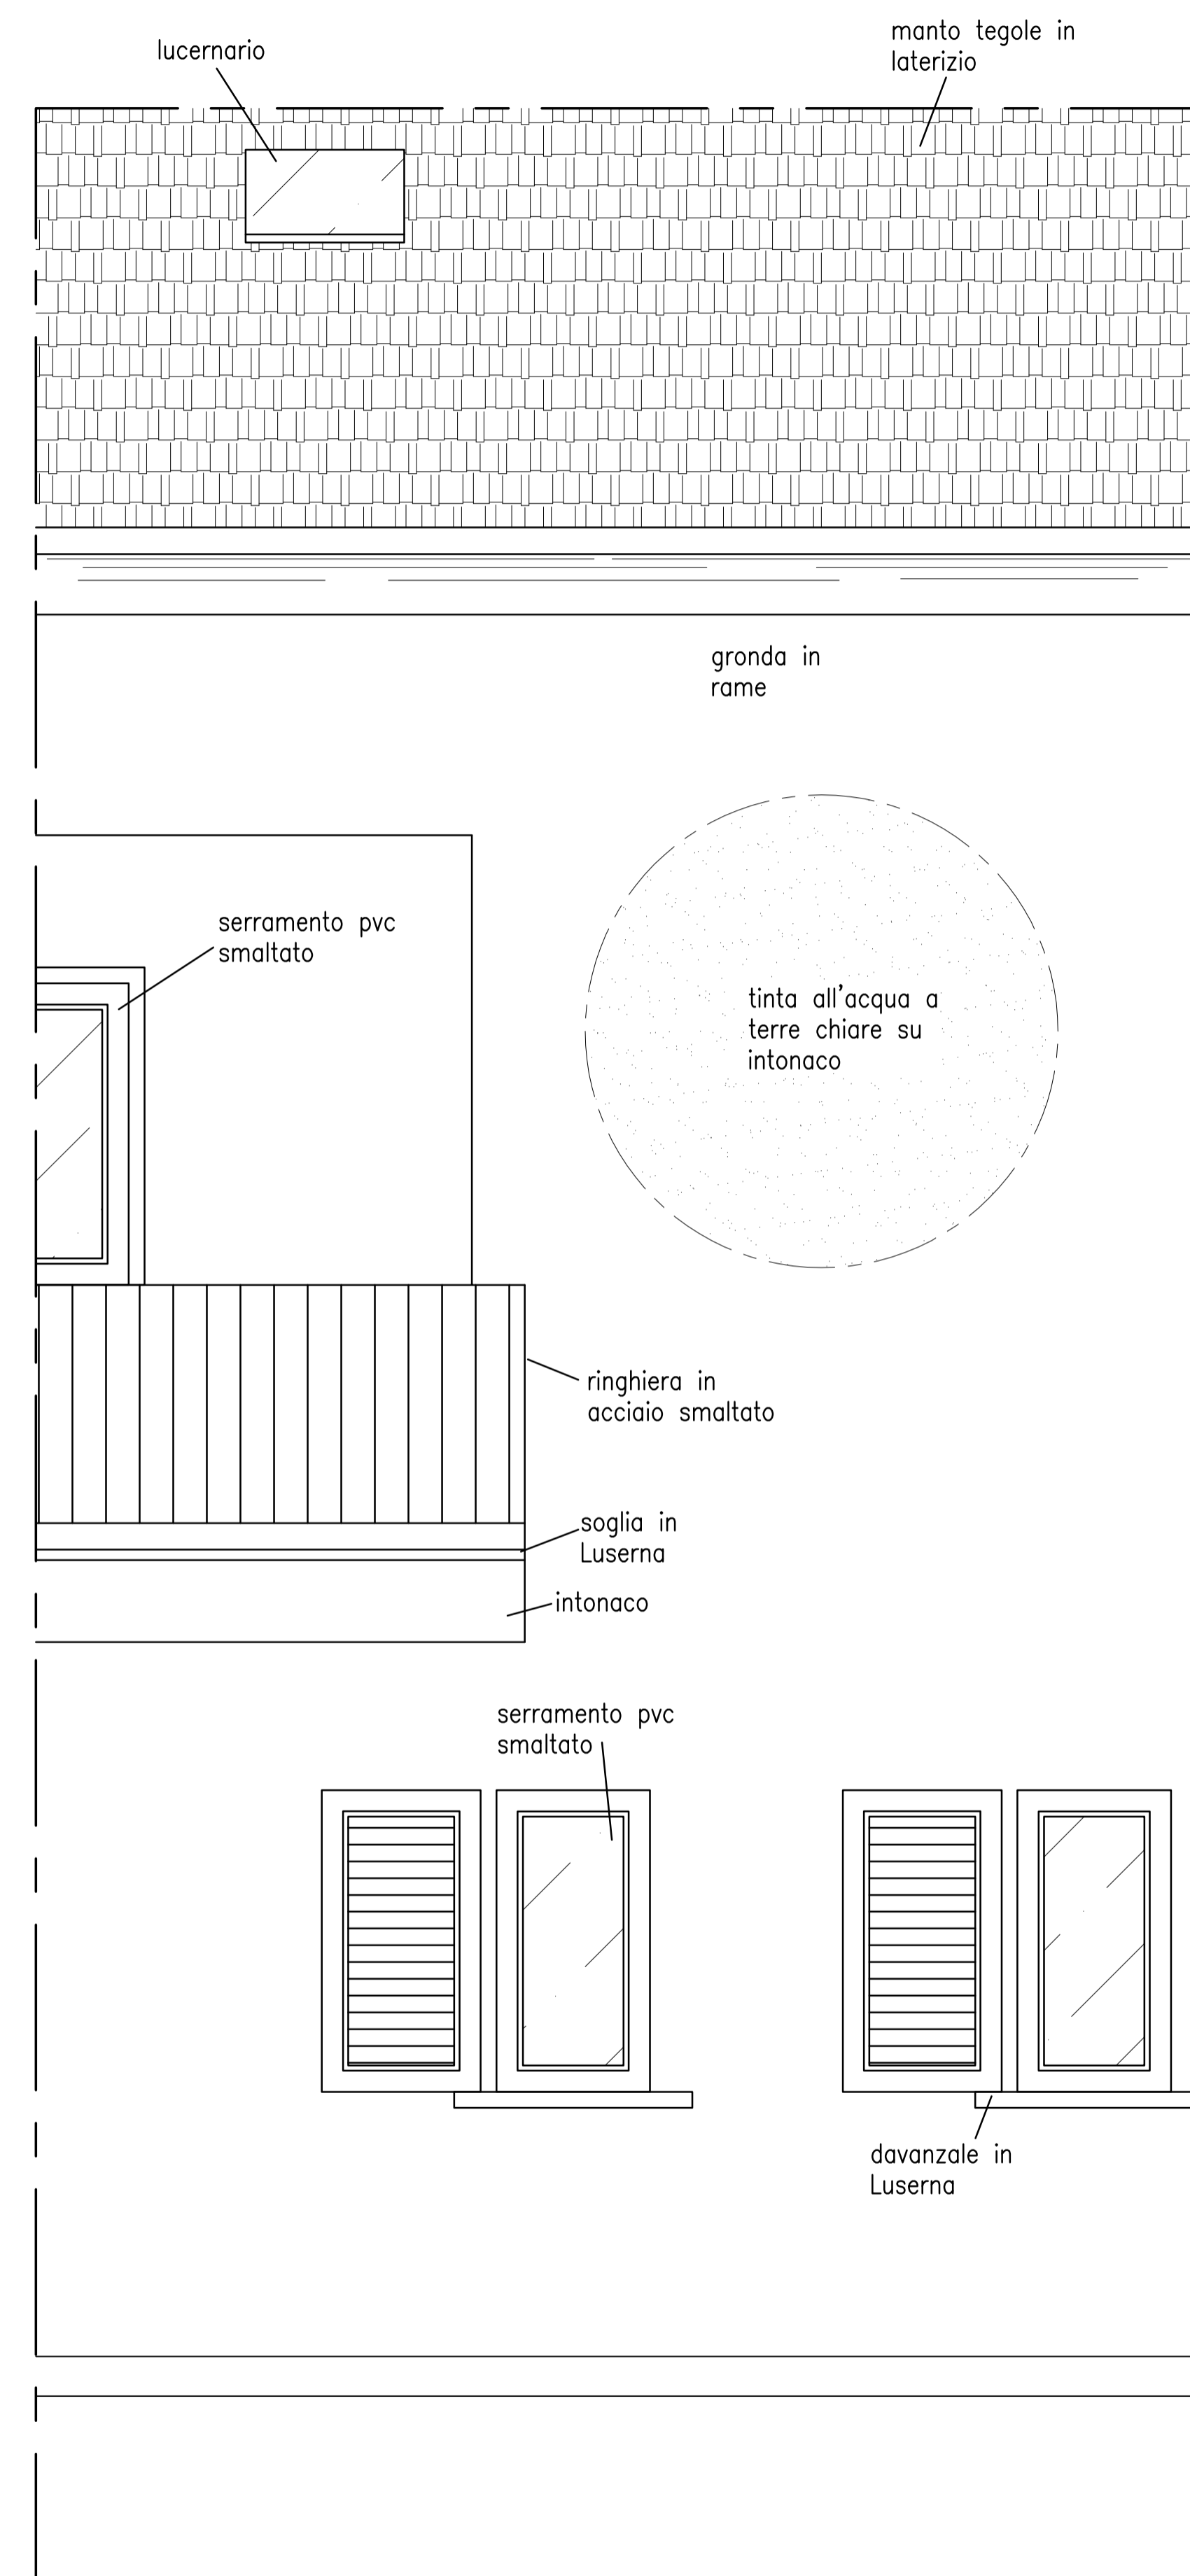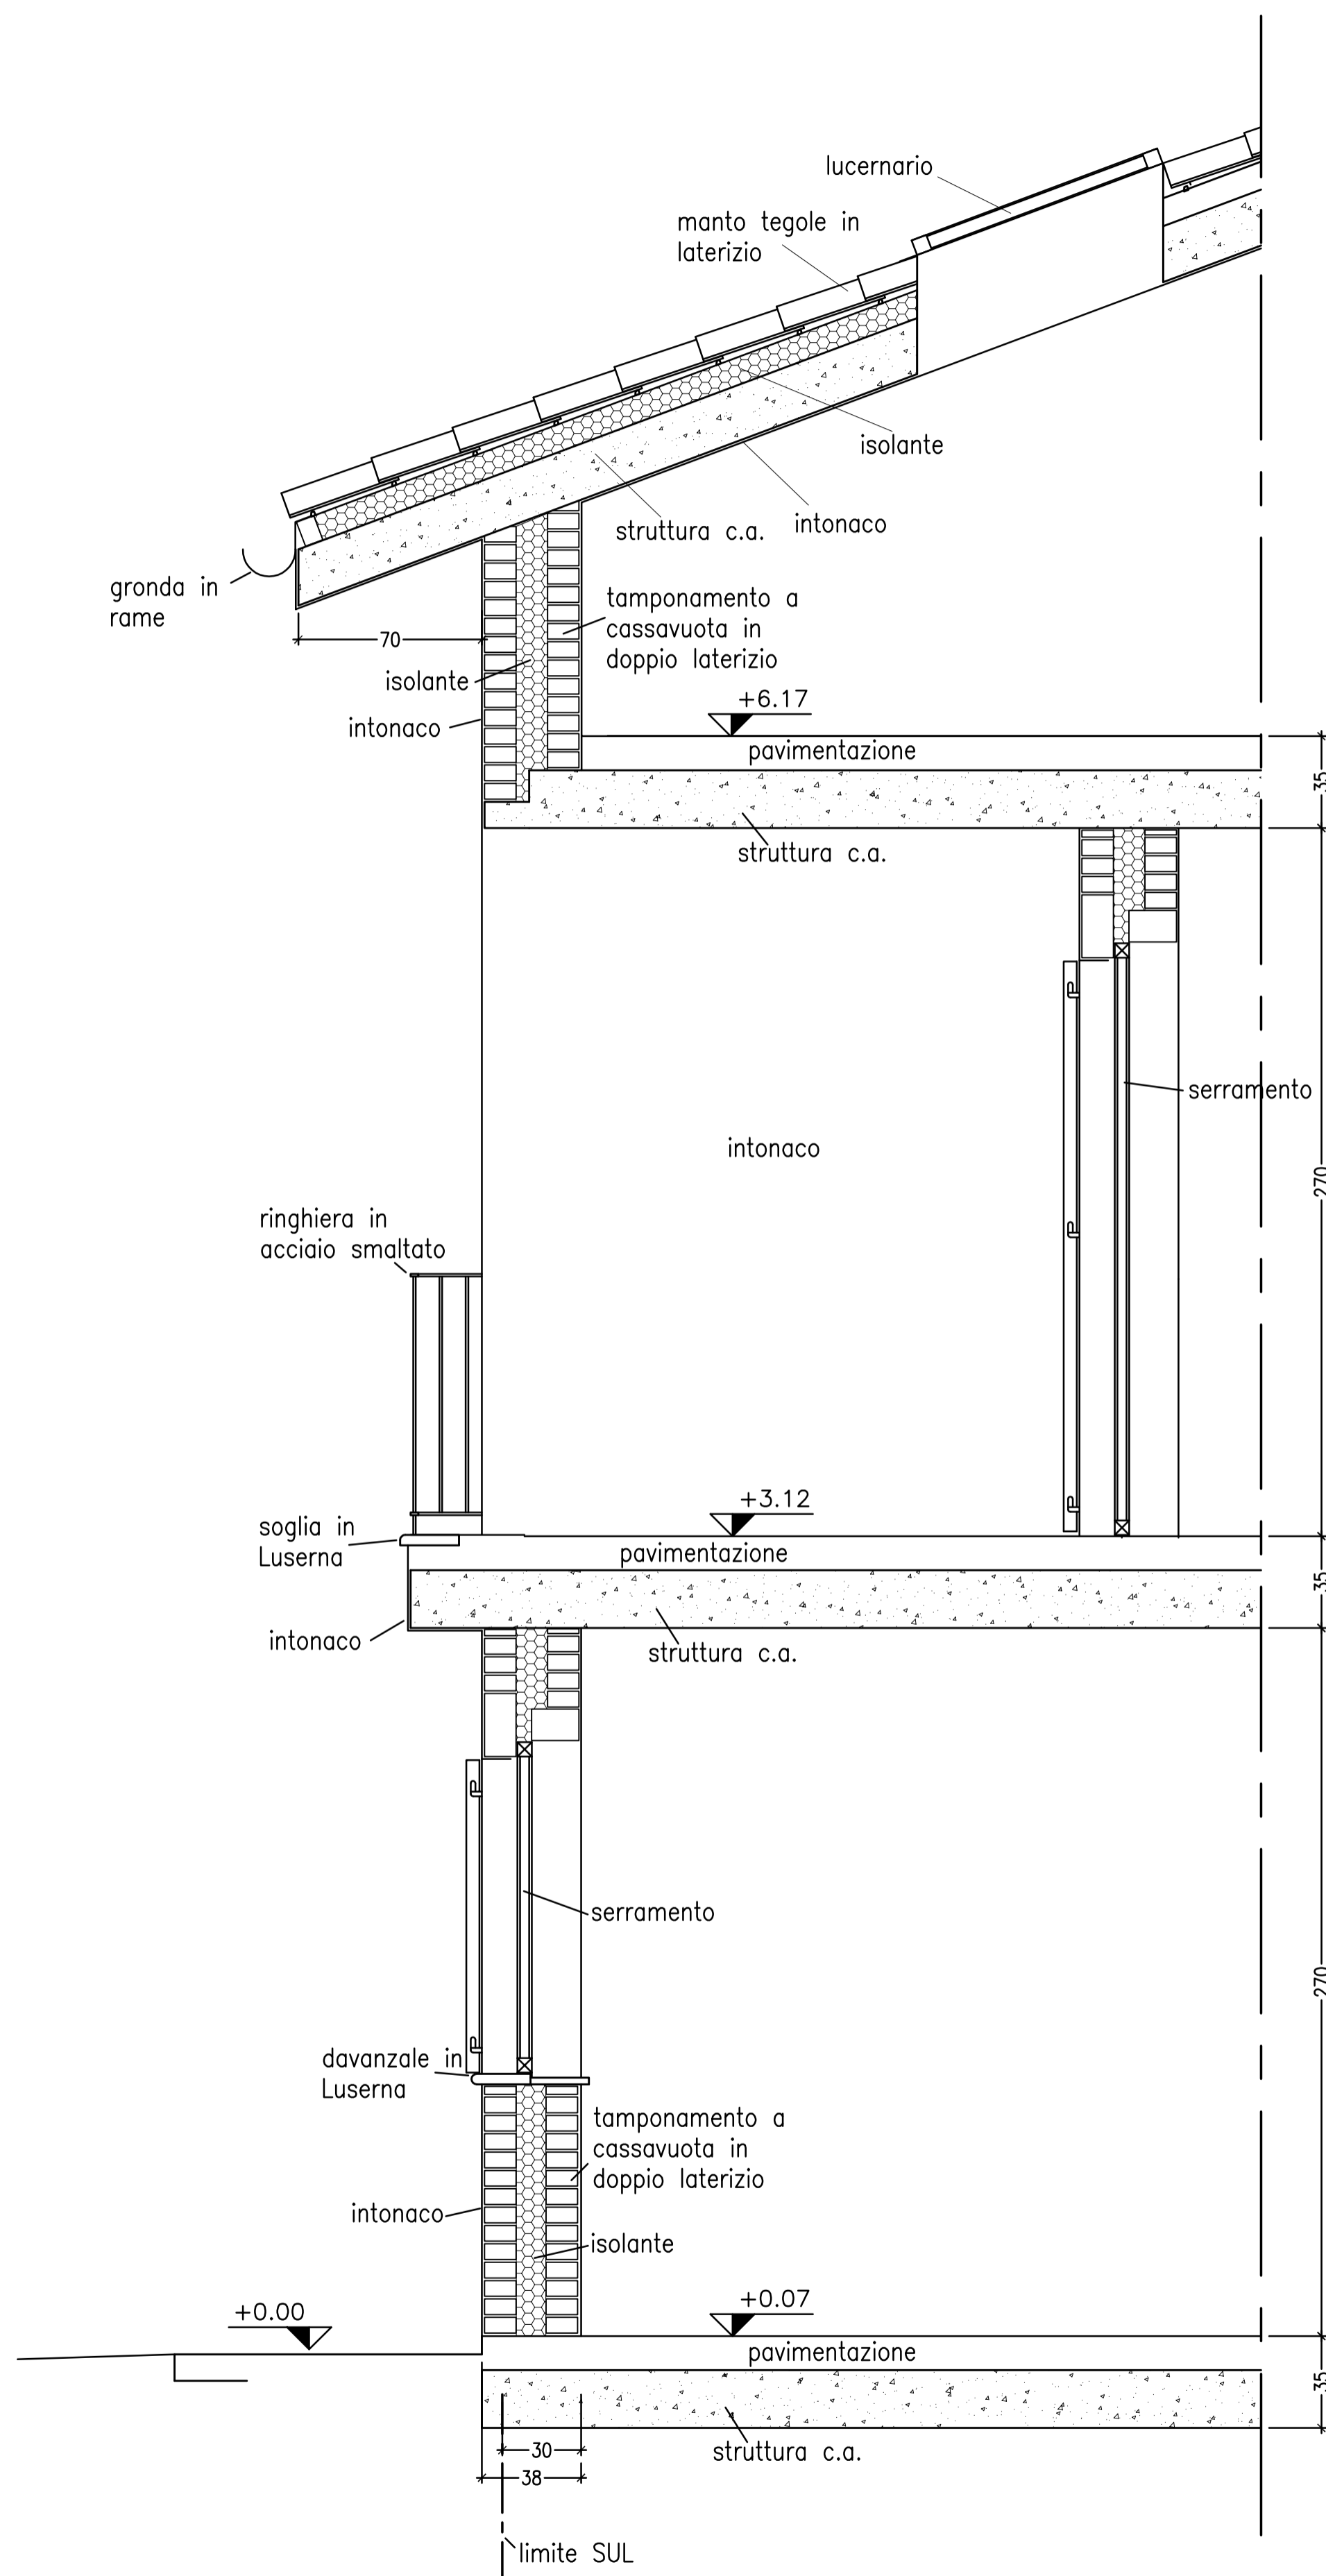

PARTICOLARE DI FACCIATA 1:20