Regione Piemonte
Provincia di Torino

COMUNE DI RIVALTA DI TORINO
Via Pavese

PIANO ESECUTIVO CONVENZIONATO
AREA CC6.1 del P.R.G.C.
art.43 Legge Regionale 56/77

PROPRIETA'

GANADU Laura .....
GANADU Alessandro .....
CIMINO Lorenzo .....
FERRUZZA Gandolfa .....
GALLO Antonietta .....
GALLO Luca .....
ZURLO Maria Michela .....
CATOZZI Luciano .....
Soc. ART srl In liquidazione .....

PROGETTO REDATTO DA:
ARCHITETTO GIUSEPPE DRAGO
Strada Comunale di None 2, Orbassano (TO)
Tel.011-903.83.99

PLANIMETRIA INQUADRAMENTO OPERE DI URBANIZZAZIONE
AREE CC6.1 E CC6.2

DATA EMISSIONE	NOME FILE	SCALA	
Maggio 2019	CC6.1-Tav10_2019.dwg	1:200	TAV.10

INQUADRAMENTO GENERALE OPERE DI URBANIZZAZIONE PRIMARIA
AREE CC6.1 - CC6.2

Scala 1:200

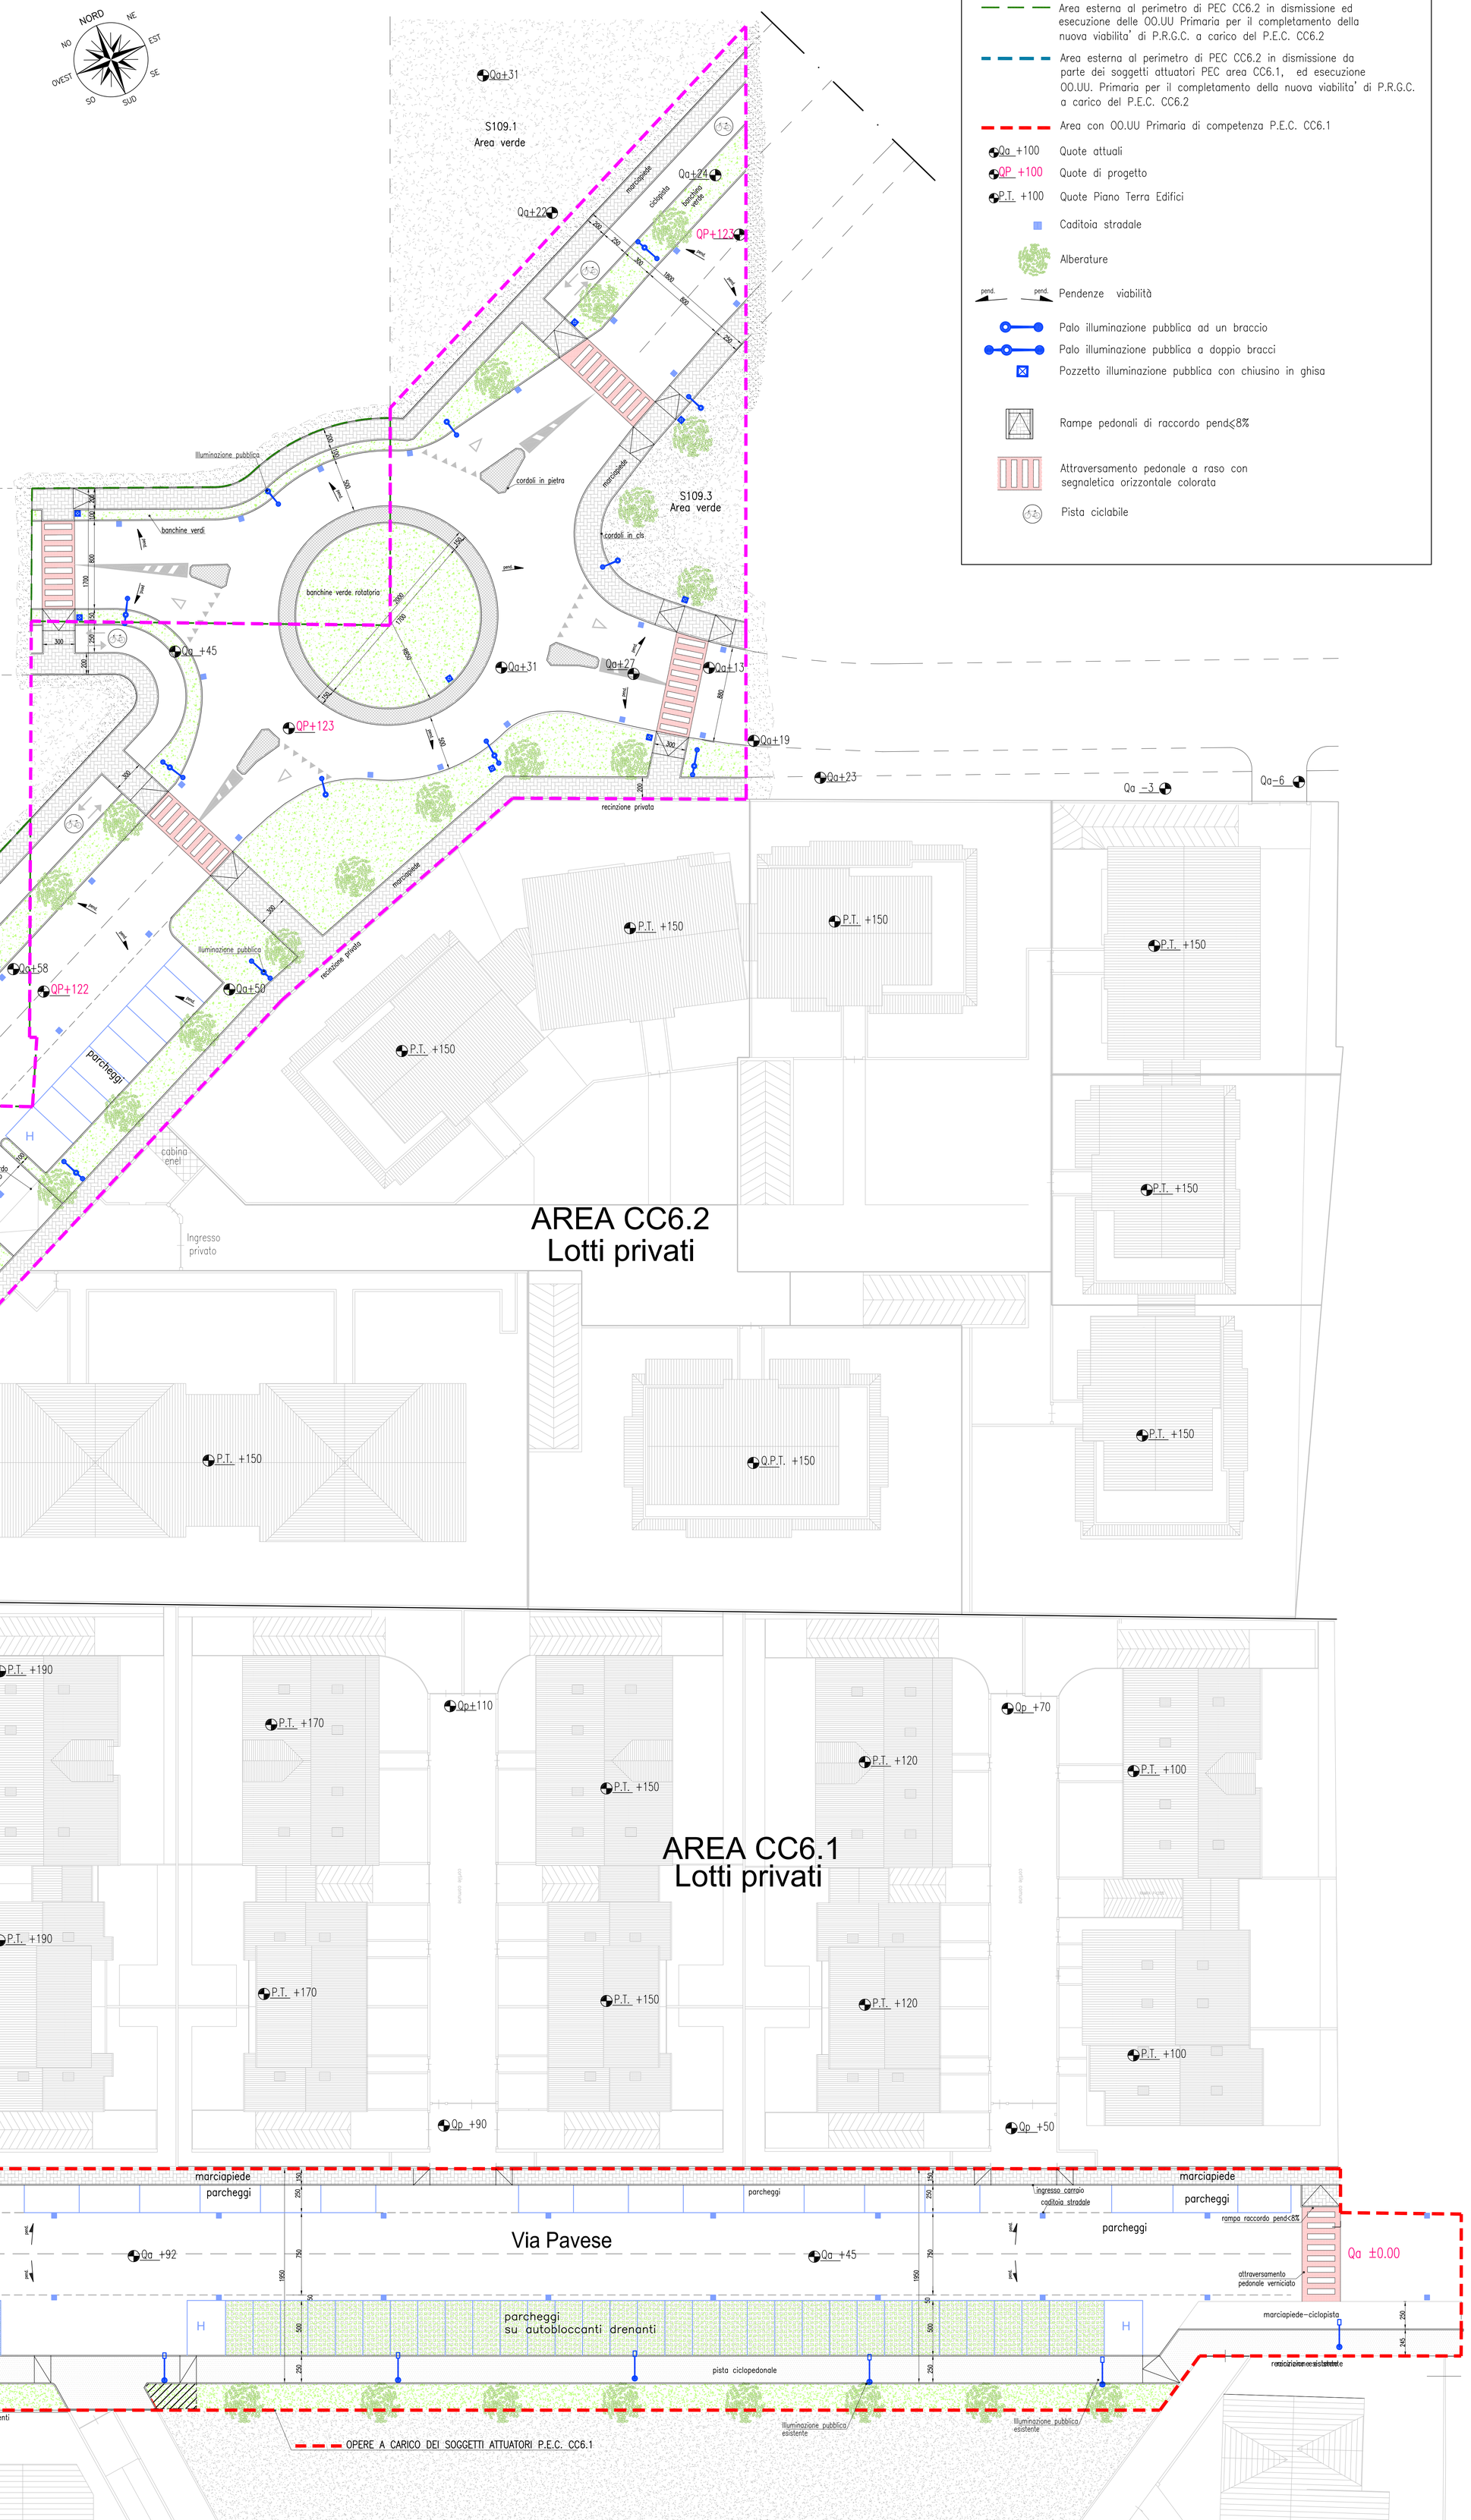

LEGENDA

- Area con OO.UU Primaria di competenza P.E.C. CC6.2
- Area esterna al perimetro di PEC CC6.2 in dismissione ed esecuzione delle OO.UU Primaria per il completamento della nuova viabilita' di P.R.G.C. a carico del P.E.C. CC6.2
- Area esterna al perimetro di PEC CC6.2 in dismissione da parte dei soggetti attuatori PEC area CC6.1, ed esecuzione OO.UU. Primaria per il completamento della nuova viabilita' di P.R.G.C. a carico del P.E.C. CC6.2
- Area con OO.UU Primaria di competenza P.E.C. CC6.1
- Qa +100 Quote attuali
- QP +100 Quote di progetto
- P.T. +100 Quote Piano Terra Edifici
- Caditoia stradale
- Alberature
- pend. pend. Pendenze viabilità
- Palo illuminazione pubblica ad un braccio
- Palo illuminazione pubblica a doppio bracci
- Pozzetto illuminazione pubblica con chiusino in ghisa
- Rampe pedonali di raccordo pend≤8%
- Attraversamento pedonale a raso con segnaletica orizzontale colorata
- Pista ciclabile