

Regione Piemonte
Provincia di Torino
COMUNE DI RIVALTA DI TORINO
Via Pavese

PIANO ESECUTIVO CONVENZIONATO
AREA CC6.1 del P.R.G.C.
art.43 Legge Regionale 56/77


PROPRIETA'
GANADU Laura GALLO Antonietta
GANADU Alessandro GALLO Luca
CIMINO Lorenzo ZURLO Maria Michela
FERRUZZA Gandolfa CATOZZI Luciano
Soc. ART srl
In liquidazione

PROGETTO REDATTO DA:
ARCHITETTO GIUSEPPE DRAGO
Strada Comunale di Nere 2, Oltrazzone (TO)
Tel.011-923.83.99


PROGETTO OPERE DI URBANIZZAZIONE PRIMARIA A SCOMPUTO DEGLI ONERI
PLANIMETRIA GENERALE, SEZIONI E PARTICOLARI

DATA EMISSIONE: Maggio 2019
NOME FILE: CC6.1-Tov9_2019.dwg
SCALA: 1:200 - 1:50
TAV.9


CADITOIE STRADALI

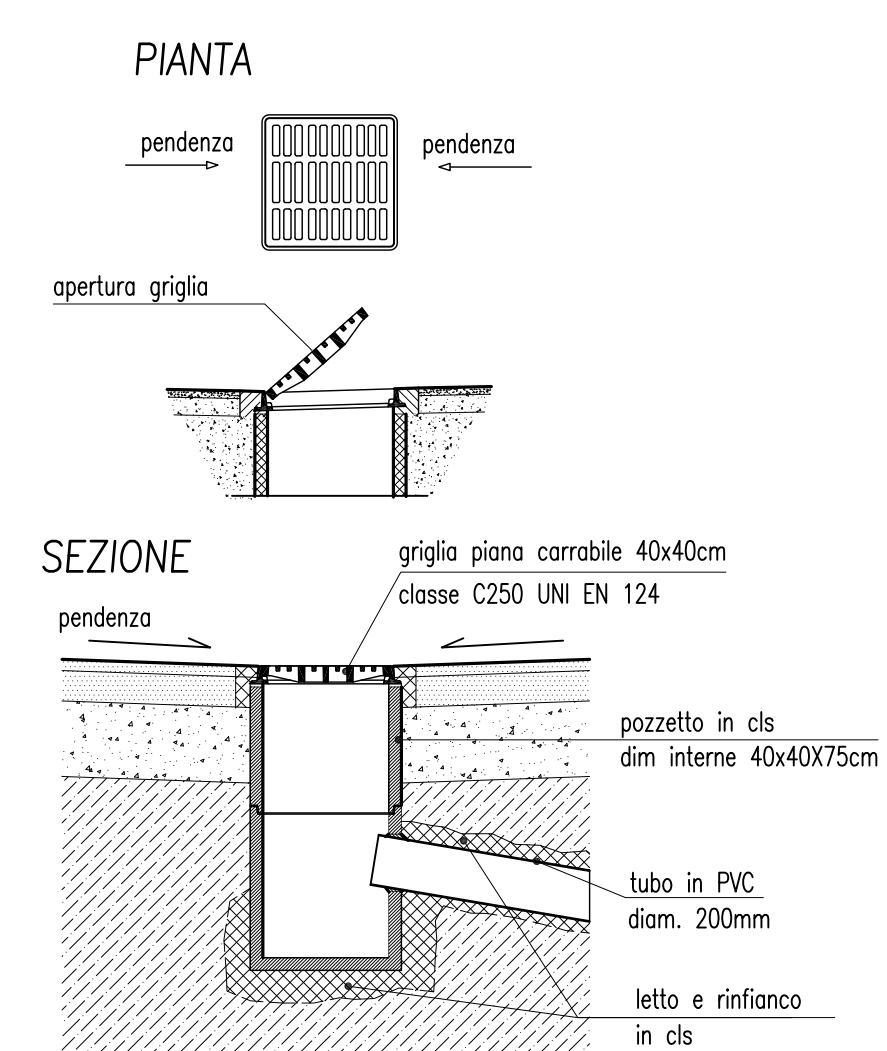


**SCHEMA SEZIONE TIPO
POSA TUBAZIONE FOGNATURA**

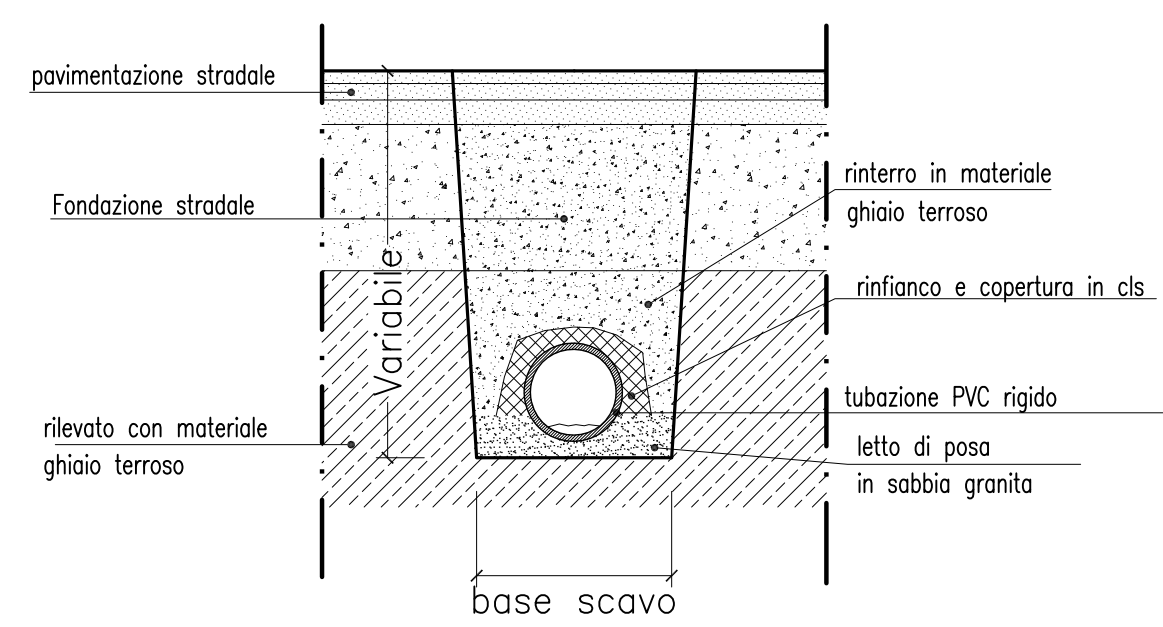


**SCHEMA INDICATIVO POZZO PERDENTE
FOGNATURA BIANCA**

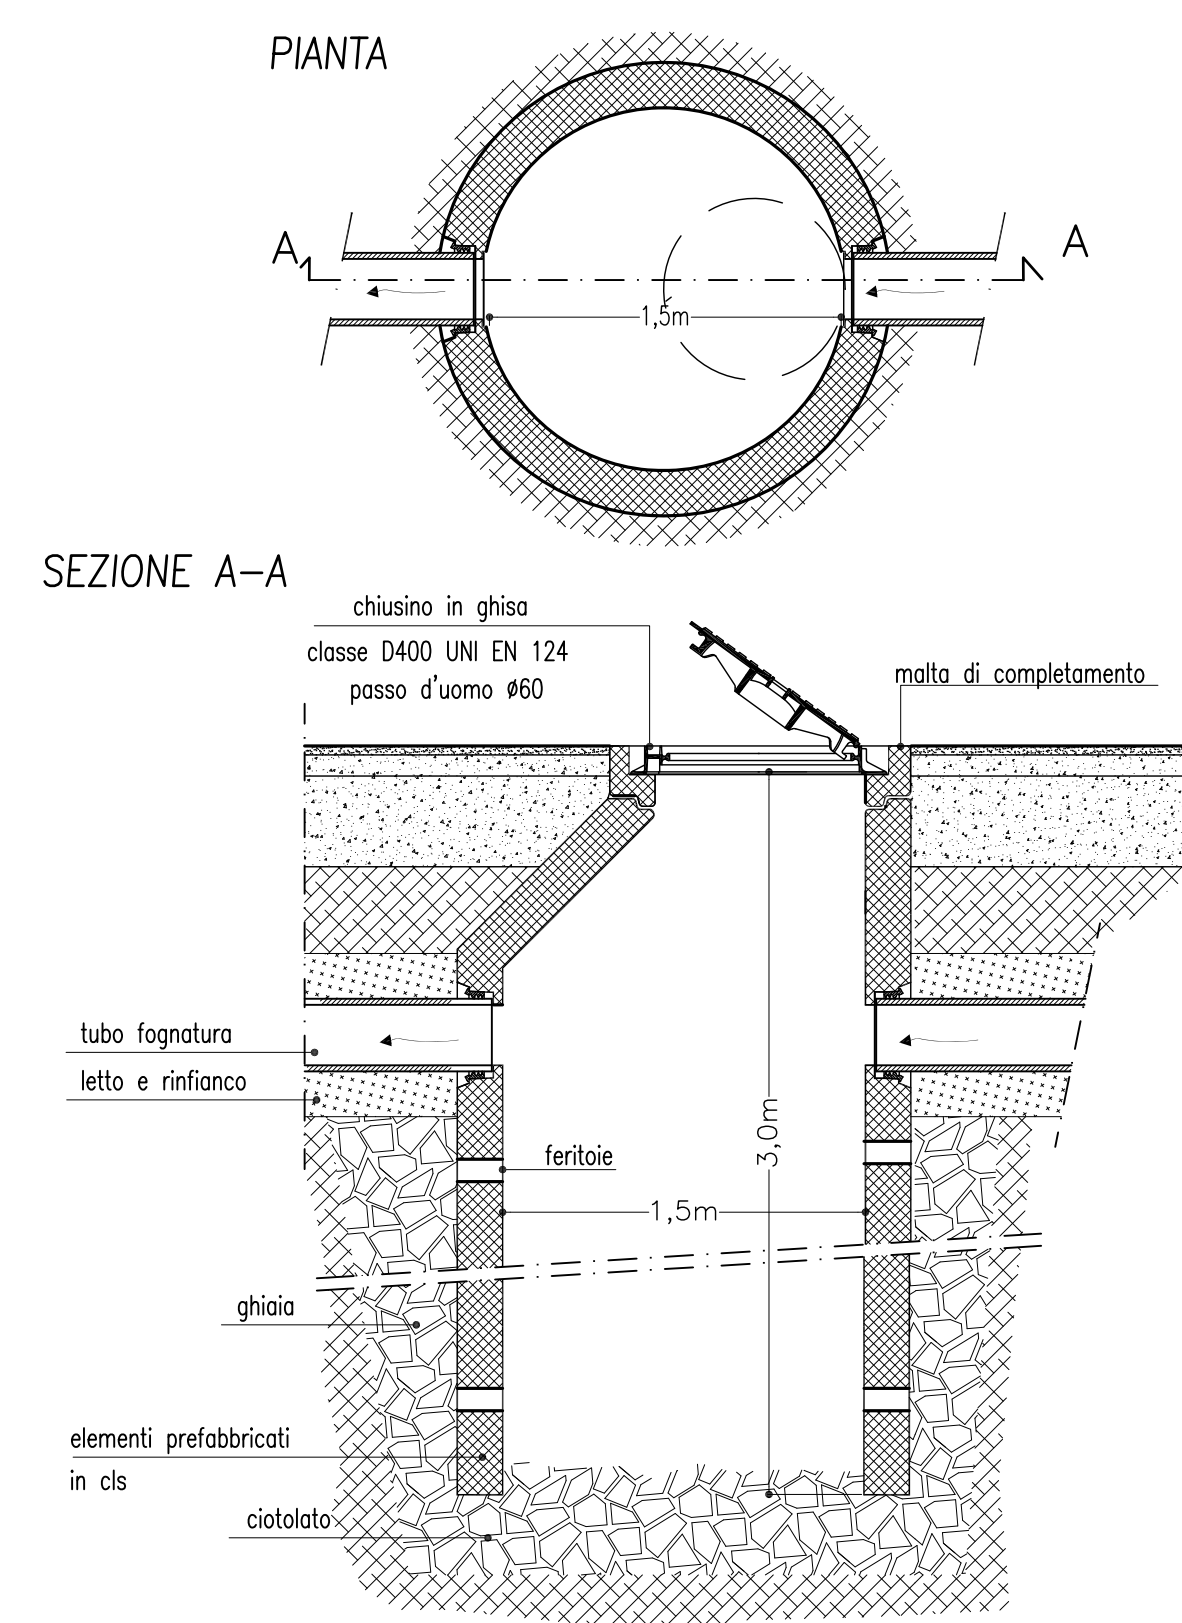

**SCHEMA INDICATIVO POZZI ISPEZIONE
FOGNATURA BIANCA E NERA**

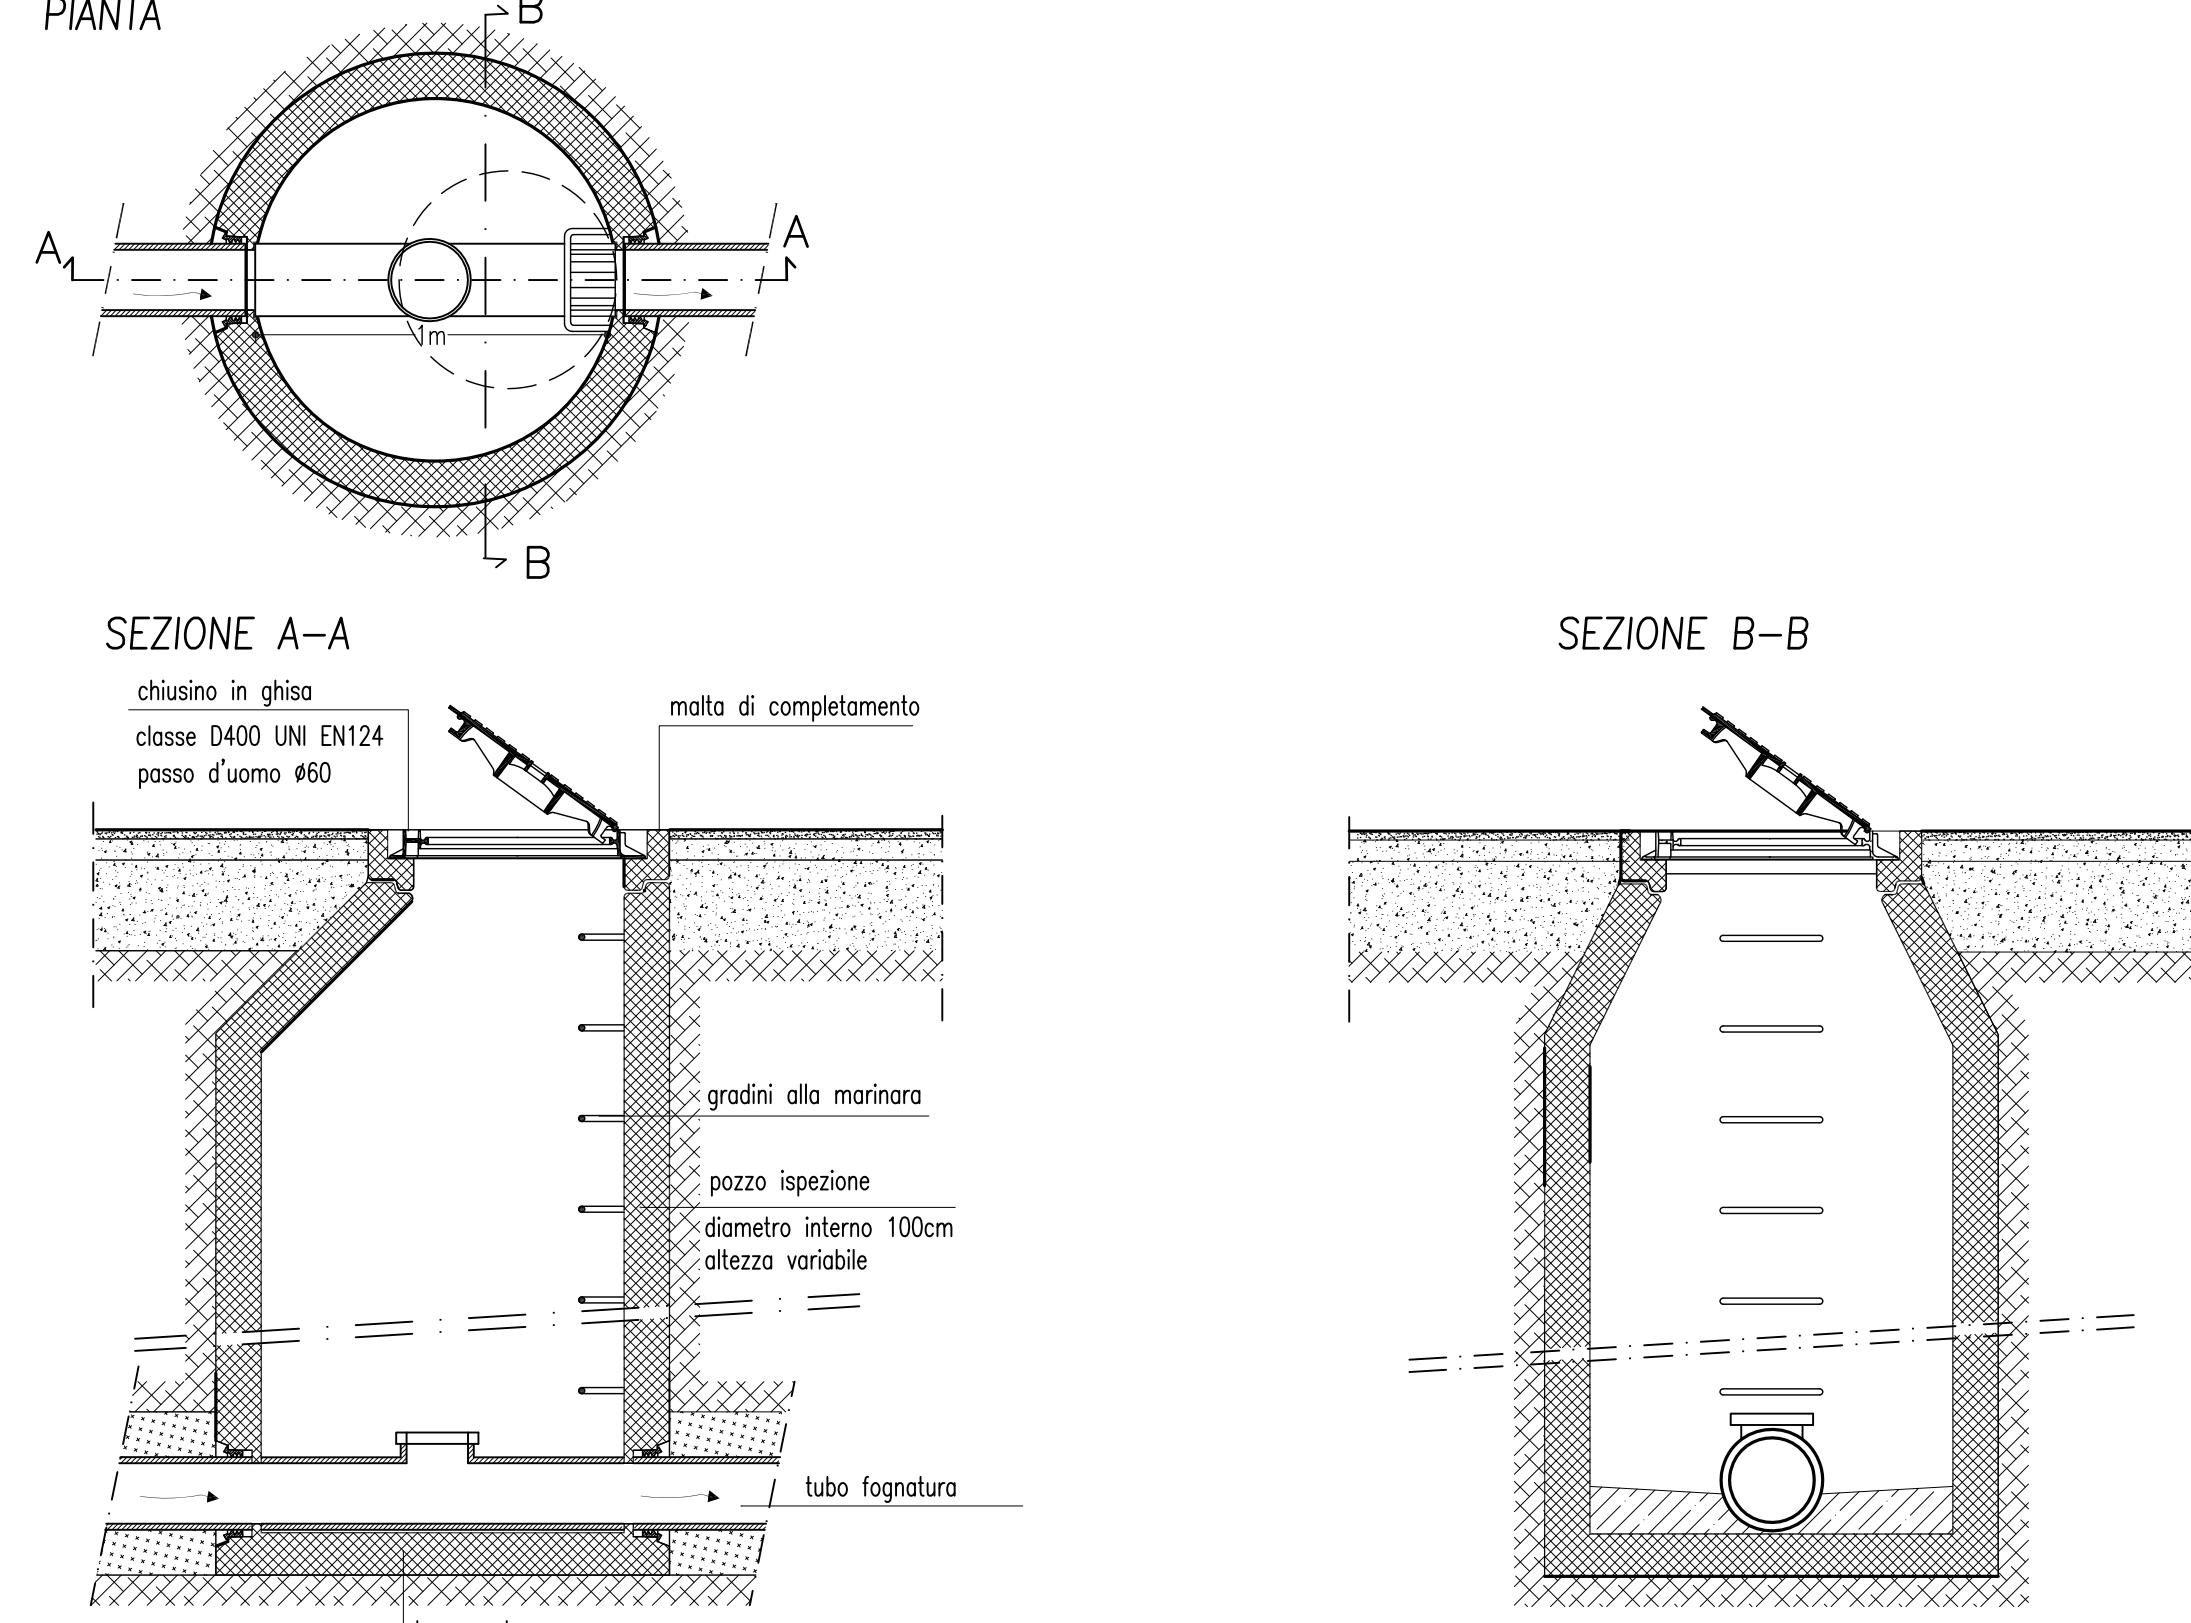


PLANIMETRIA GENERALE

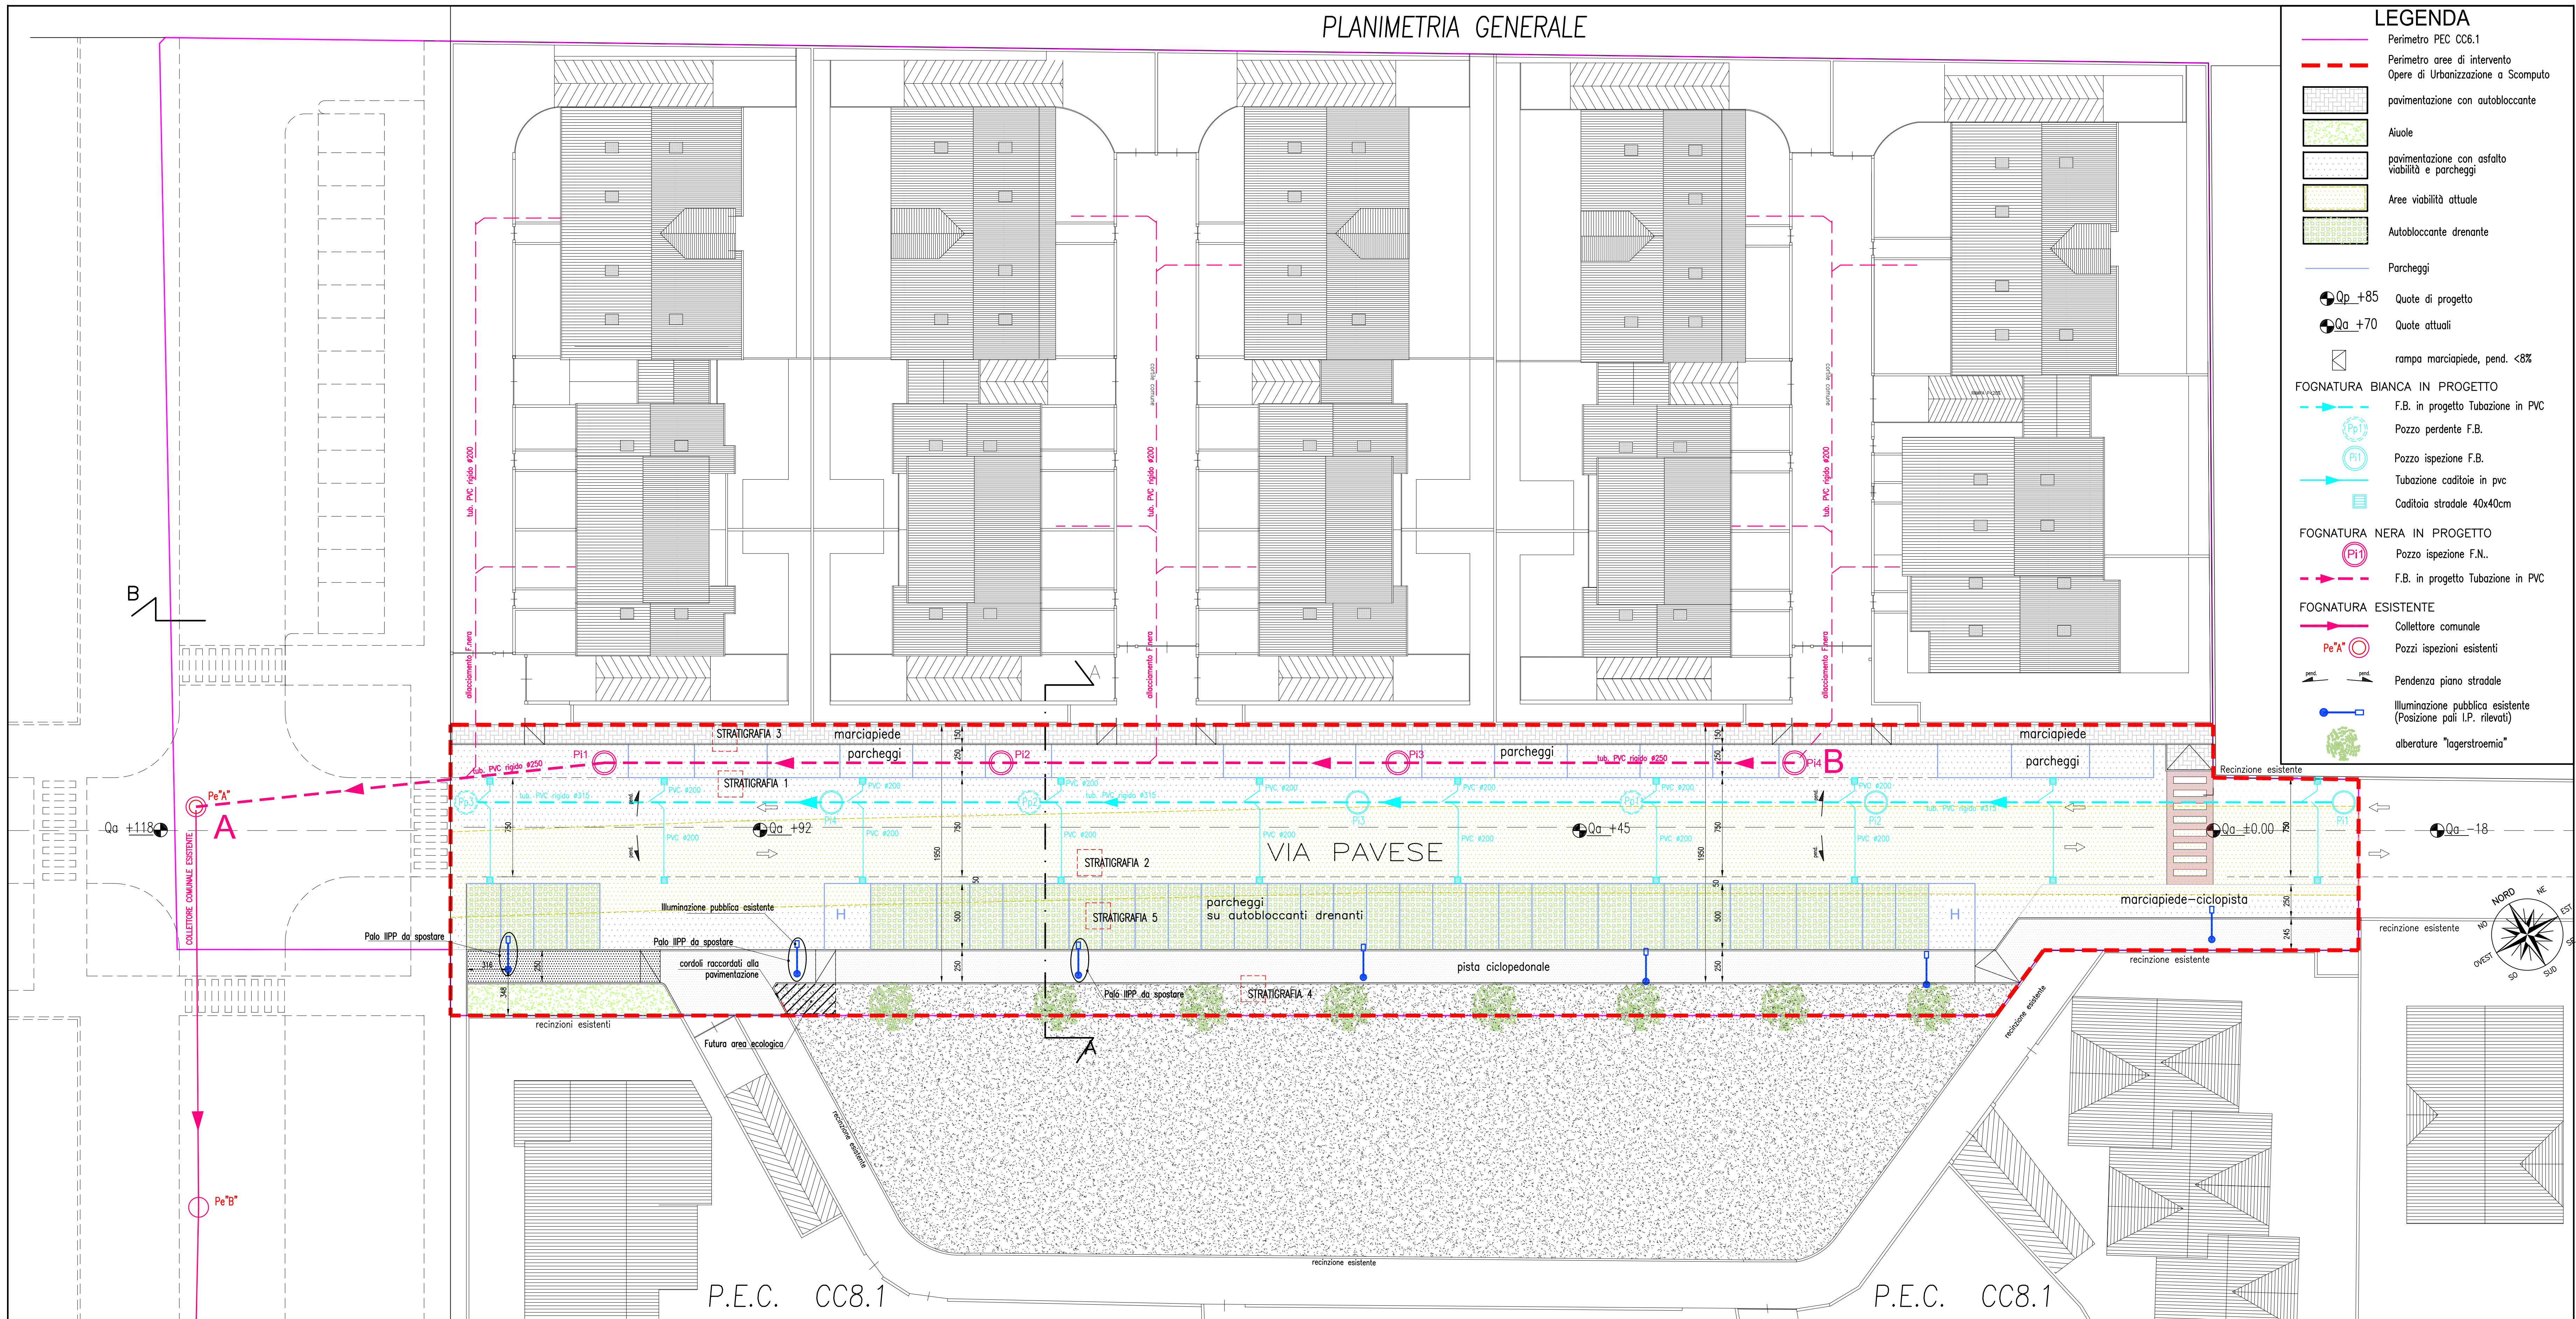


- LEGENDA**
- Perimetro PEC CC6.1
 - Perimetro aree di intervento
 - Opere di Urbanizzazione a Scomputo
 - pavimentazione con autobloccante
 - Aiule
 - pavimentazione con asfalto
 - viabilità e parcheggi
 - Aree viabilità attuale
 - Autobloccante drenante
 - Parcheggi
 - Qa +85
 - Qa +70
 - Quote attuali
 - rampo marciiede, pend. <8%
 - FOGNATURA BIANCA IN PROGETTO
 - F.B. in progetto Tubazione in PVC
 - Pozzo perpend. F.B.
 - Pozzo ispezione F.B.
 - Tubazione caditoie in pvc
 - Caditoia stradale 40x40cm
 - FOGNATURA NERA IN PROGETTO
 - Pozzo ispezione F.N.
 - F.B. in progetto Tubazione in PVC
 - FOGNATURA ESISTENTE
 - Collettore comunale
 - Pozzi ispezioni esistenti
 - Pendenze piano stradale
 - Illuminazione pubblica esistente (Posizione pali LP, rilevati)
 - alberature "agerstroemia"


PARTICOLARI STRATIGRAFIE

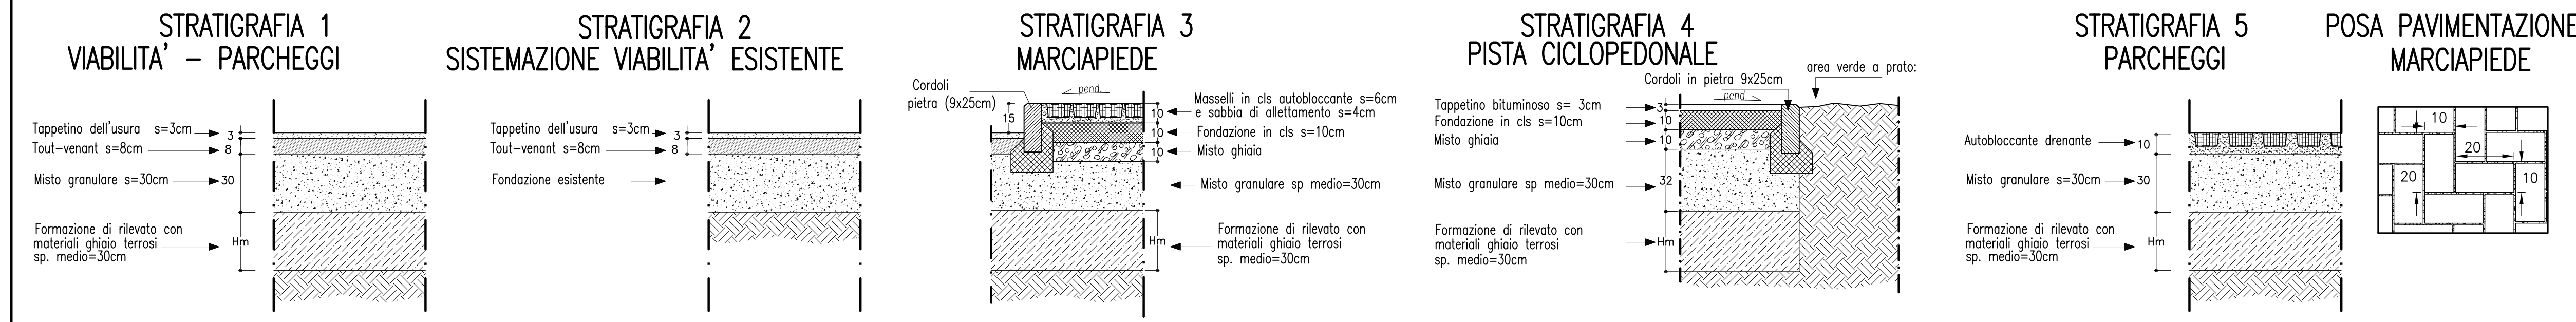

POSA PAVIMENTAZIONE MARCIAPIEDE

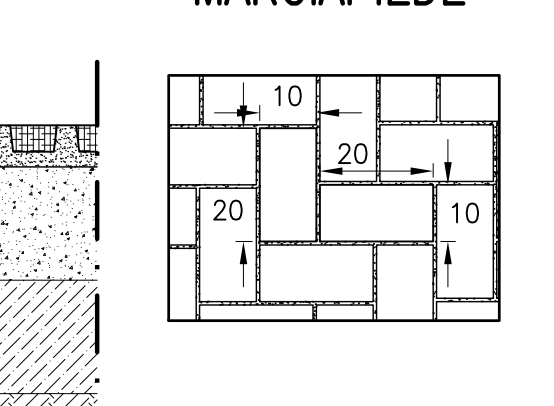

PROFILO LONGITUDINALE FOGNATURA NERA

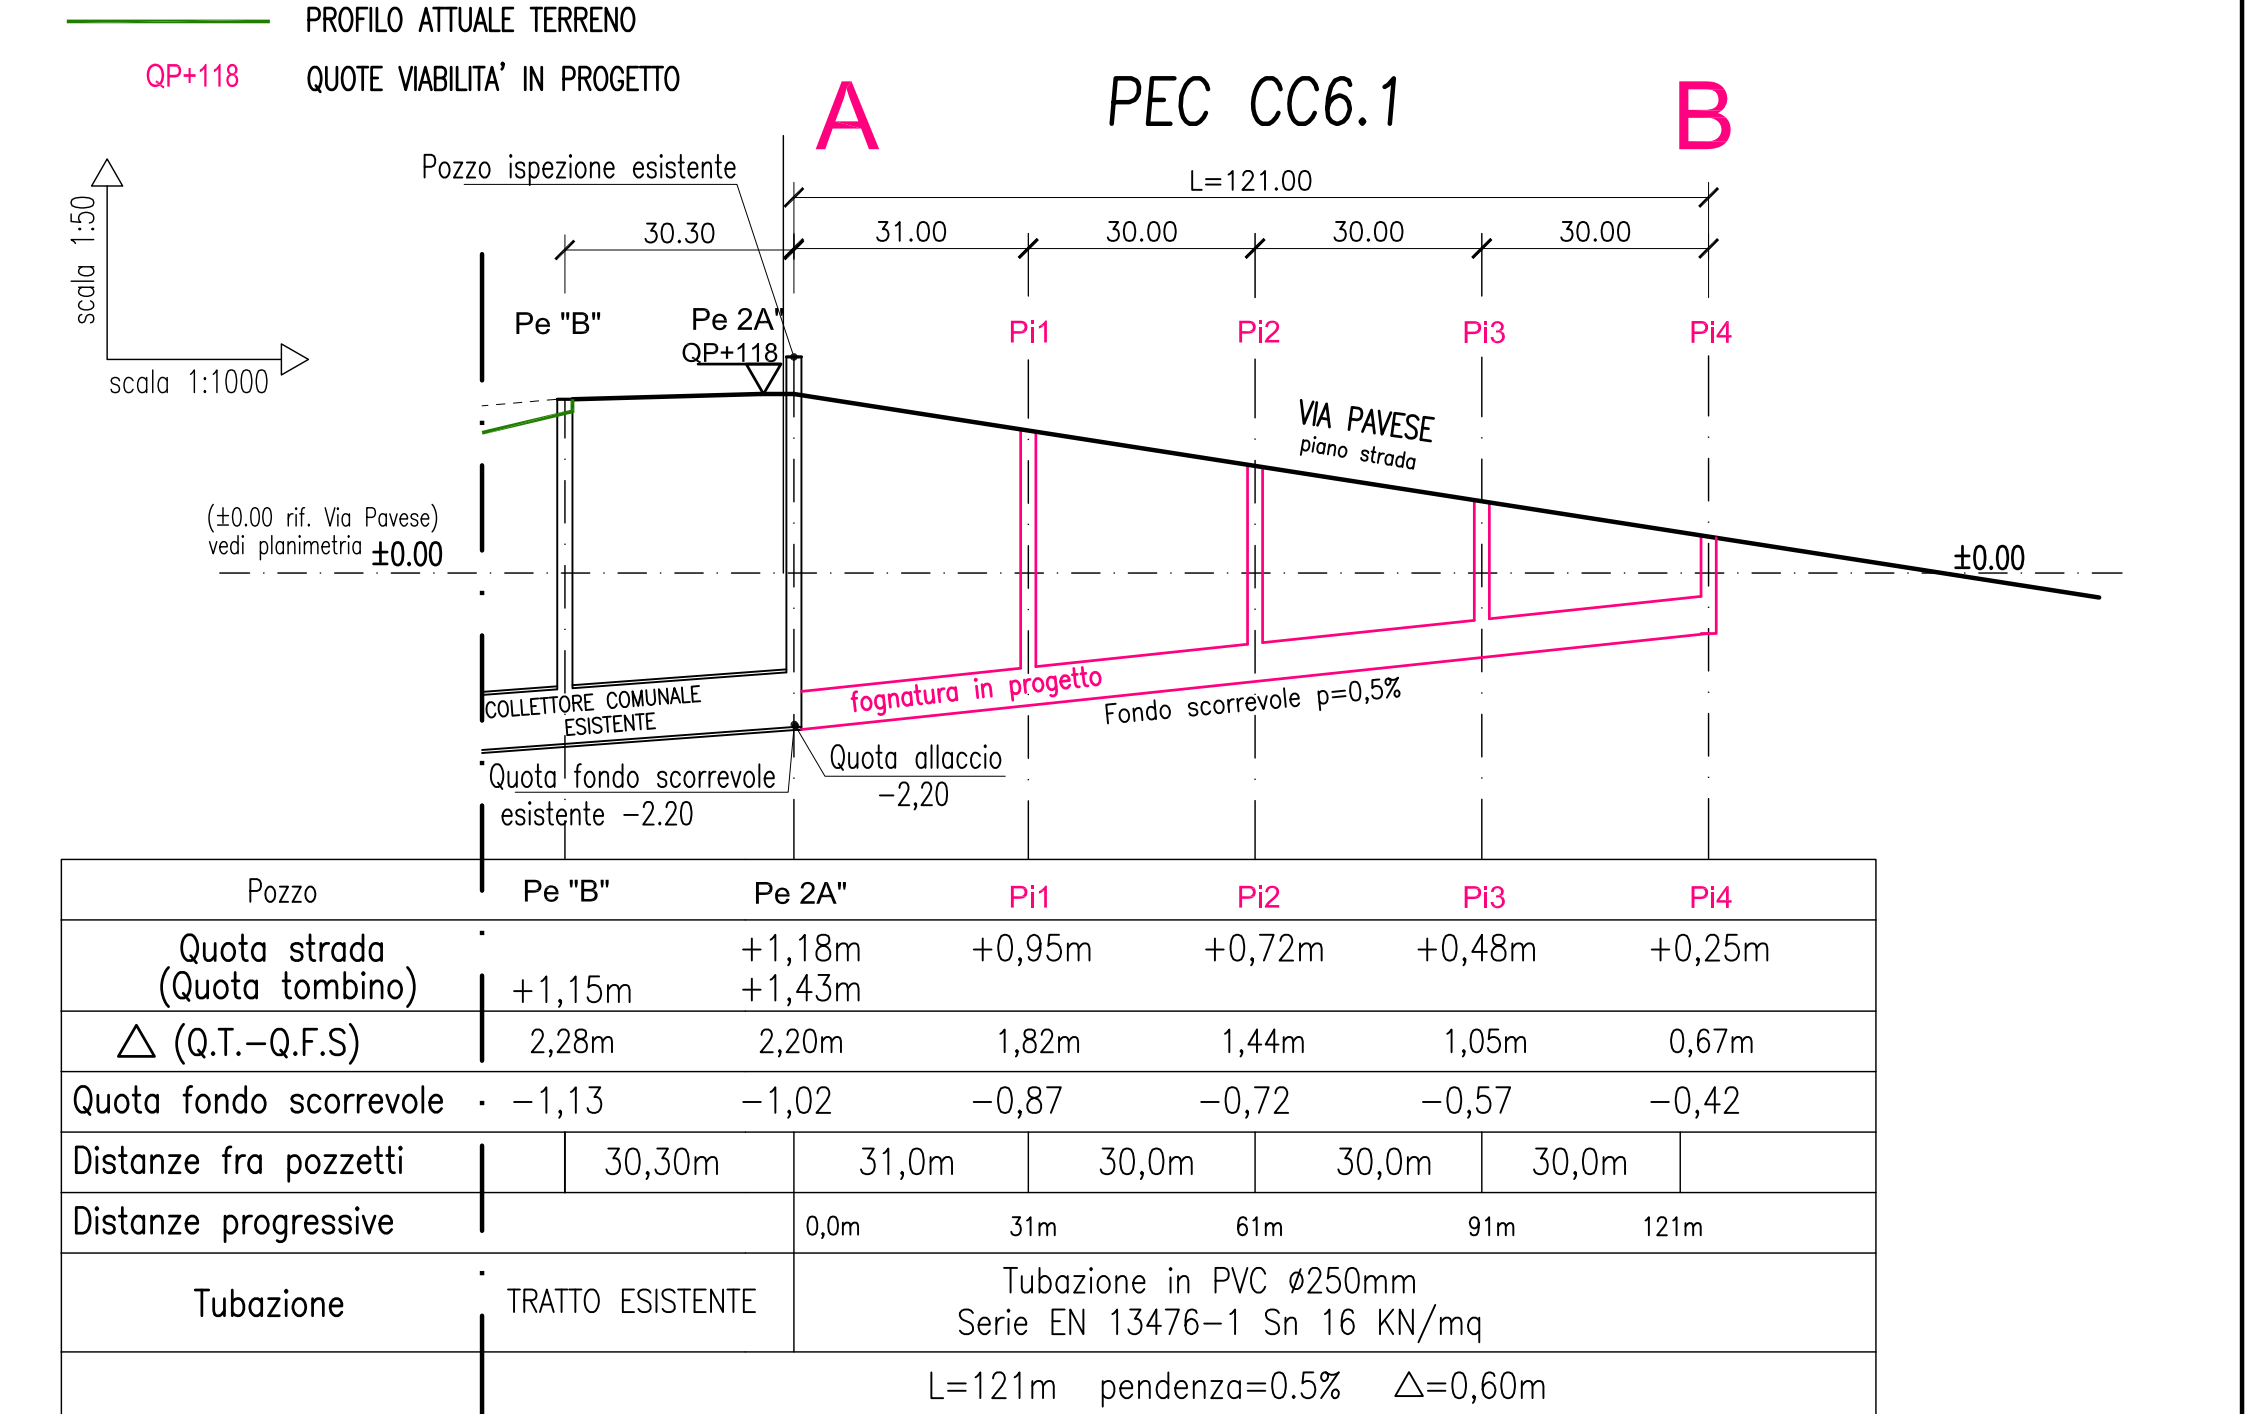

SEZIONE A-A - VIA PAVESE

Scala: 1:50

