

Regione Piemonte  
Provincia di Torino

COMUNE DI RIVALTA DI TORINO

PIANO ESECUTIVO CONVENZIONATO  
AREA CC6.2 del P.R.G.C.  
art.43 Legge Regionale 56/77

PROPRIETA'

ICC srl

ARETUSA IMMOBILIARE s.a.s.

di Angeloni Giuseppe & C

IMMOBILIARE CAPRILIA ss

BOSCHETTO Cecilia

FAVARIN Roberto

FAVARIN Giuseppe

PROGETTO REDATTO DA:

ARCHITETTO GIUSEPPE DRAGO  
Strada Comunale di Nona 2, Orbassano (TO)  
Tel.011-903.83.99

GEOM. SEGARELLI Italo  
Via Giovanni 54/20/C  
Rivalta di Torino

TIPOLOGIA EDILIZIA  
PLANIMETRIA CON COPERTURE

DATA EMISSIONE  
Settembre 2021

NOME FILE  
CC6.2\_int\_Tav10 - P Coperture.dwg



SCALA  
1:200

TAV.10

Il numero e la sagoma degli edifici previsti nonche' le piante ed i prospetti sono da considerarsi puramente indicativi e di massima in quanto dimostrano solo la tipologia edilizia, suscettibili di variazioni in fase di richiesta dei permessi di costruire dei singoli edifici.

# PLANIMETRIA CON COPERTURE

Scala 1:200

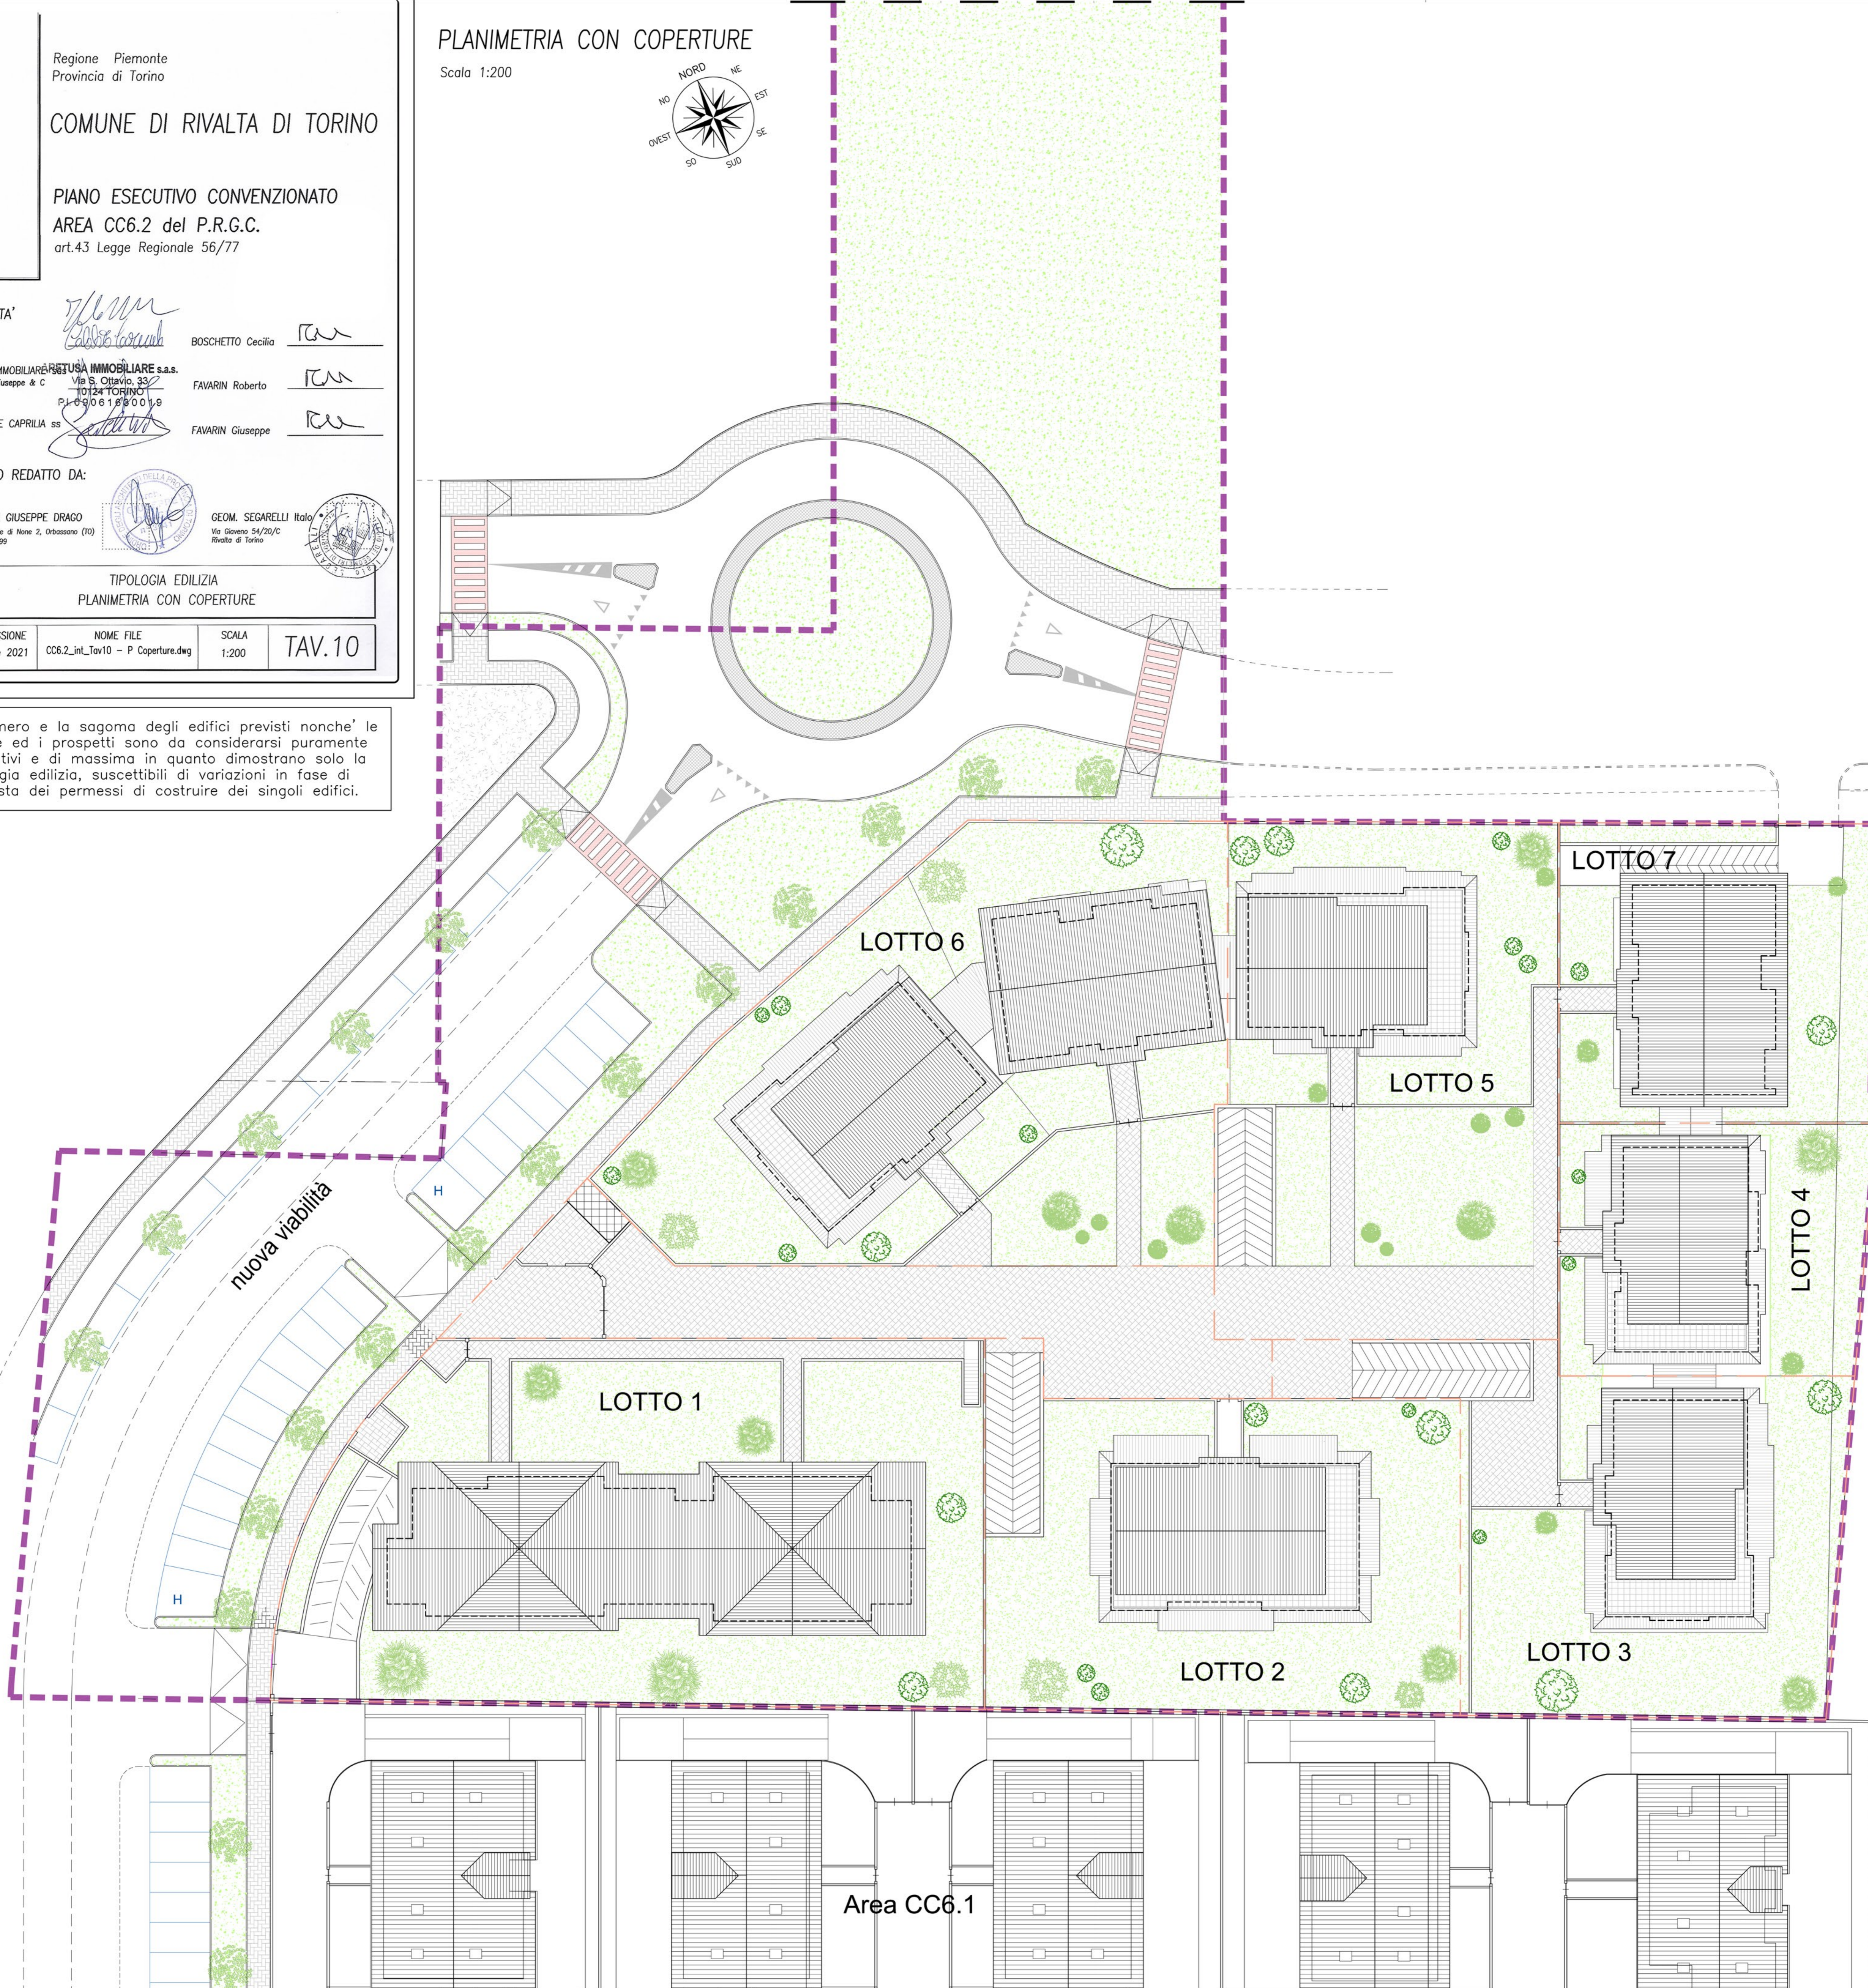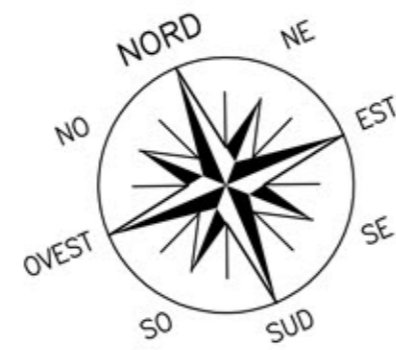

Area CC6.1