

Regione Piemonte  
Provincia di Torino

COMUNE DI RIVALTA DI TORINO

PIANO ESECUTIVO CONVENZIONATO  
AREA CC6.2 del P.R.G.C.  
art.43 Legge Regionale 56/77


PROPRIETA' ICC srl  
BOSCHETTO Cecilia  
FAVARIN Roberto  
FAVARIN Giuseppe

PROGETTO REDATTO DA:  
ARCHITETTO GIUSEPPE DRACO  
GEOM. SECARELLI Italia


PROGETTO OPERE DI URBANIZZAZIONE PRIMARIA A SCOMPUTO DEGLI ONERI  
SEZIONI STRADALI E PARTICOLARI COSTRUTTIVI

DATA EMISSIONE Settembre 2021  
NOME FILE CC6.2\_int\_Tav15-16-17-18 00UU.dwg  
SCALA 1:50  
TAV. 17


ILLUMINAZIONE PUBBLICA  
PARTICOLARI PLINTI E POZZETTI  
SCHEMA POSA CORRUGATO

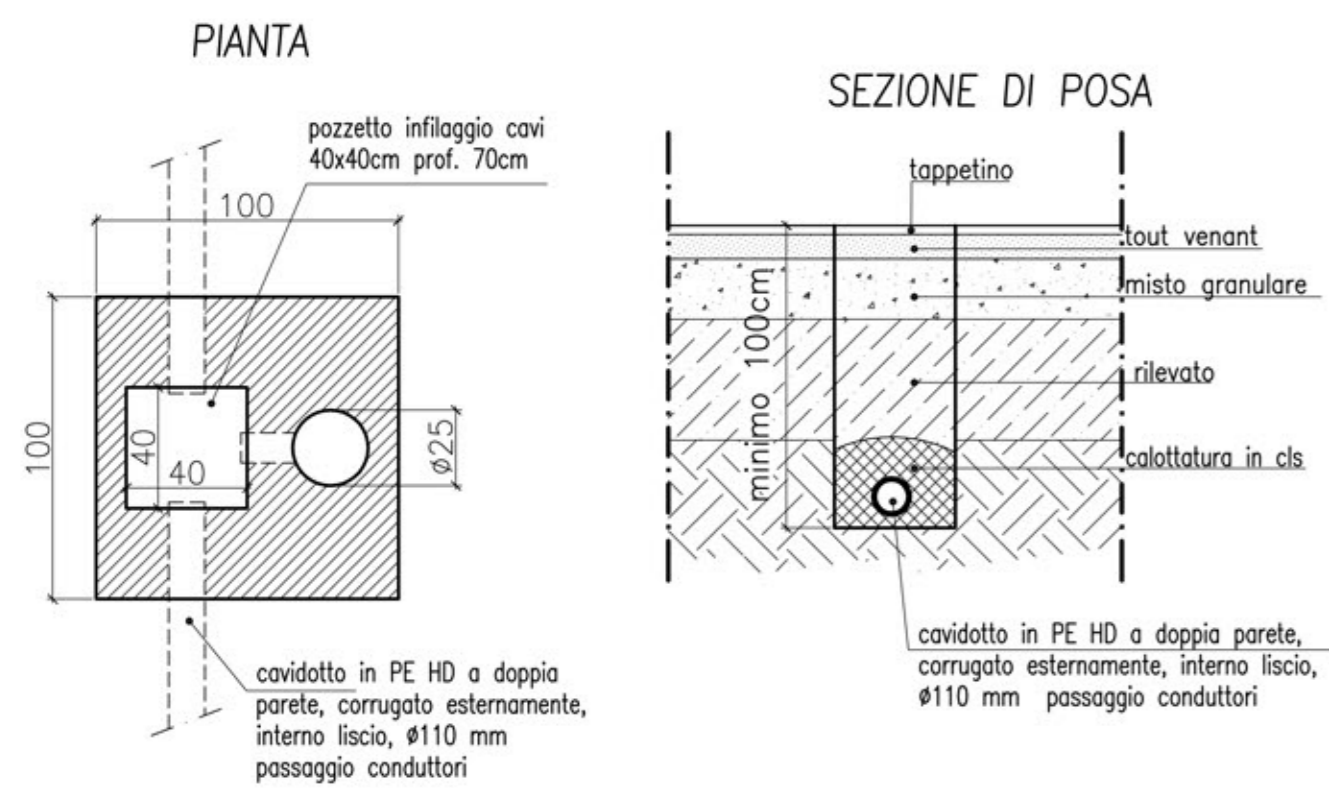

SEZIONE POZZETTO-PLINTO

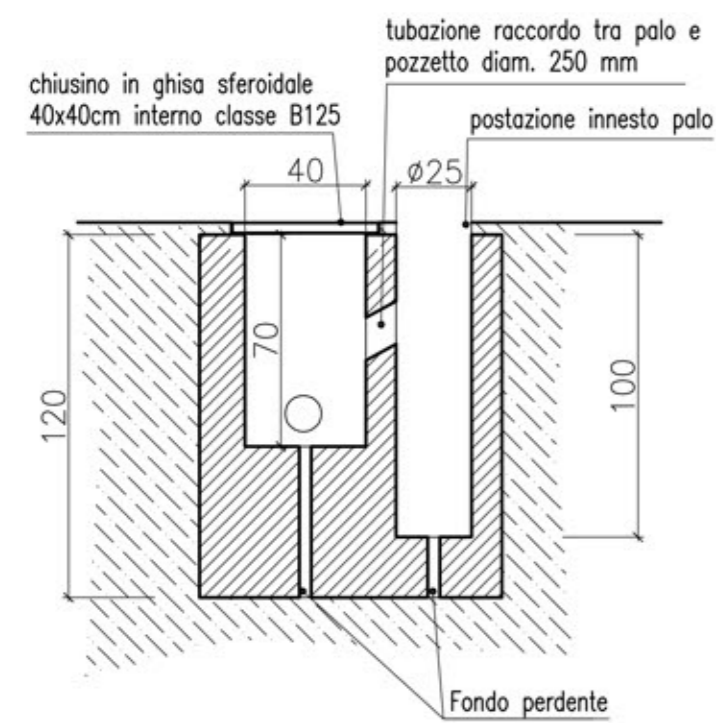


SEZIONE INNESTO PALO

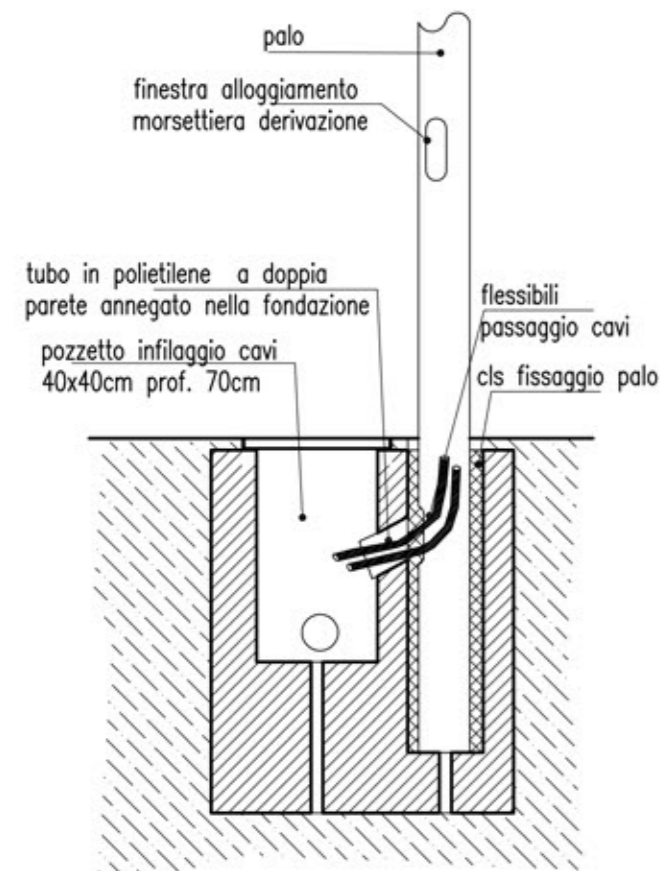


SEZIONE CC  
NUOVA VIABILITA'

Scala 1:50

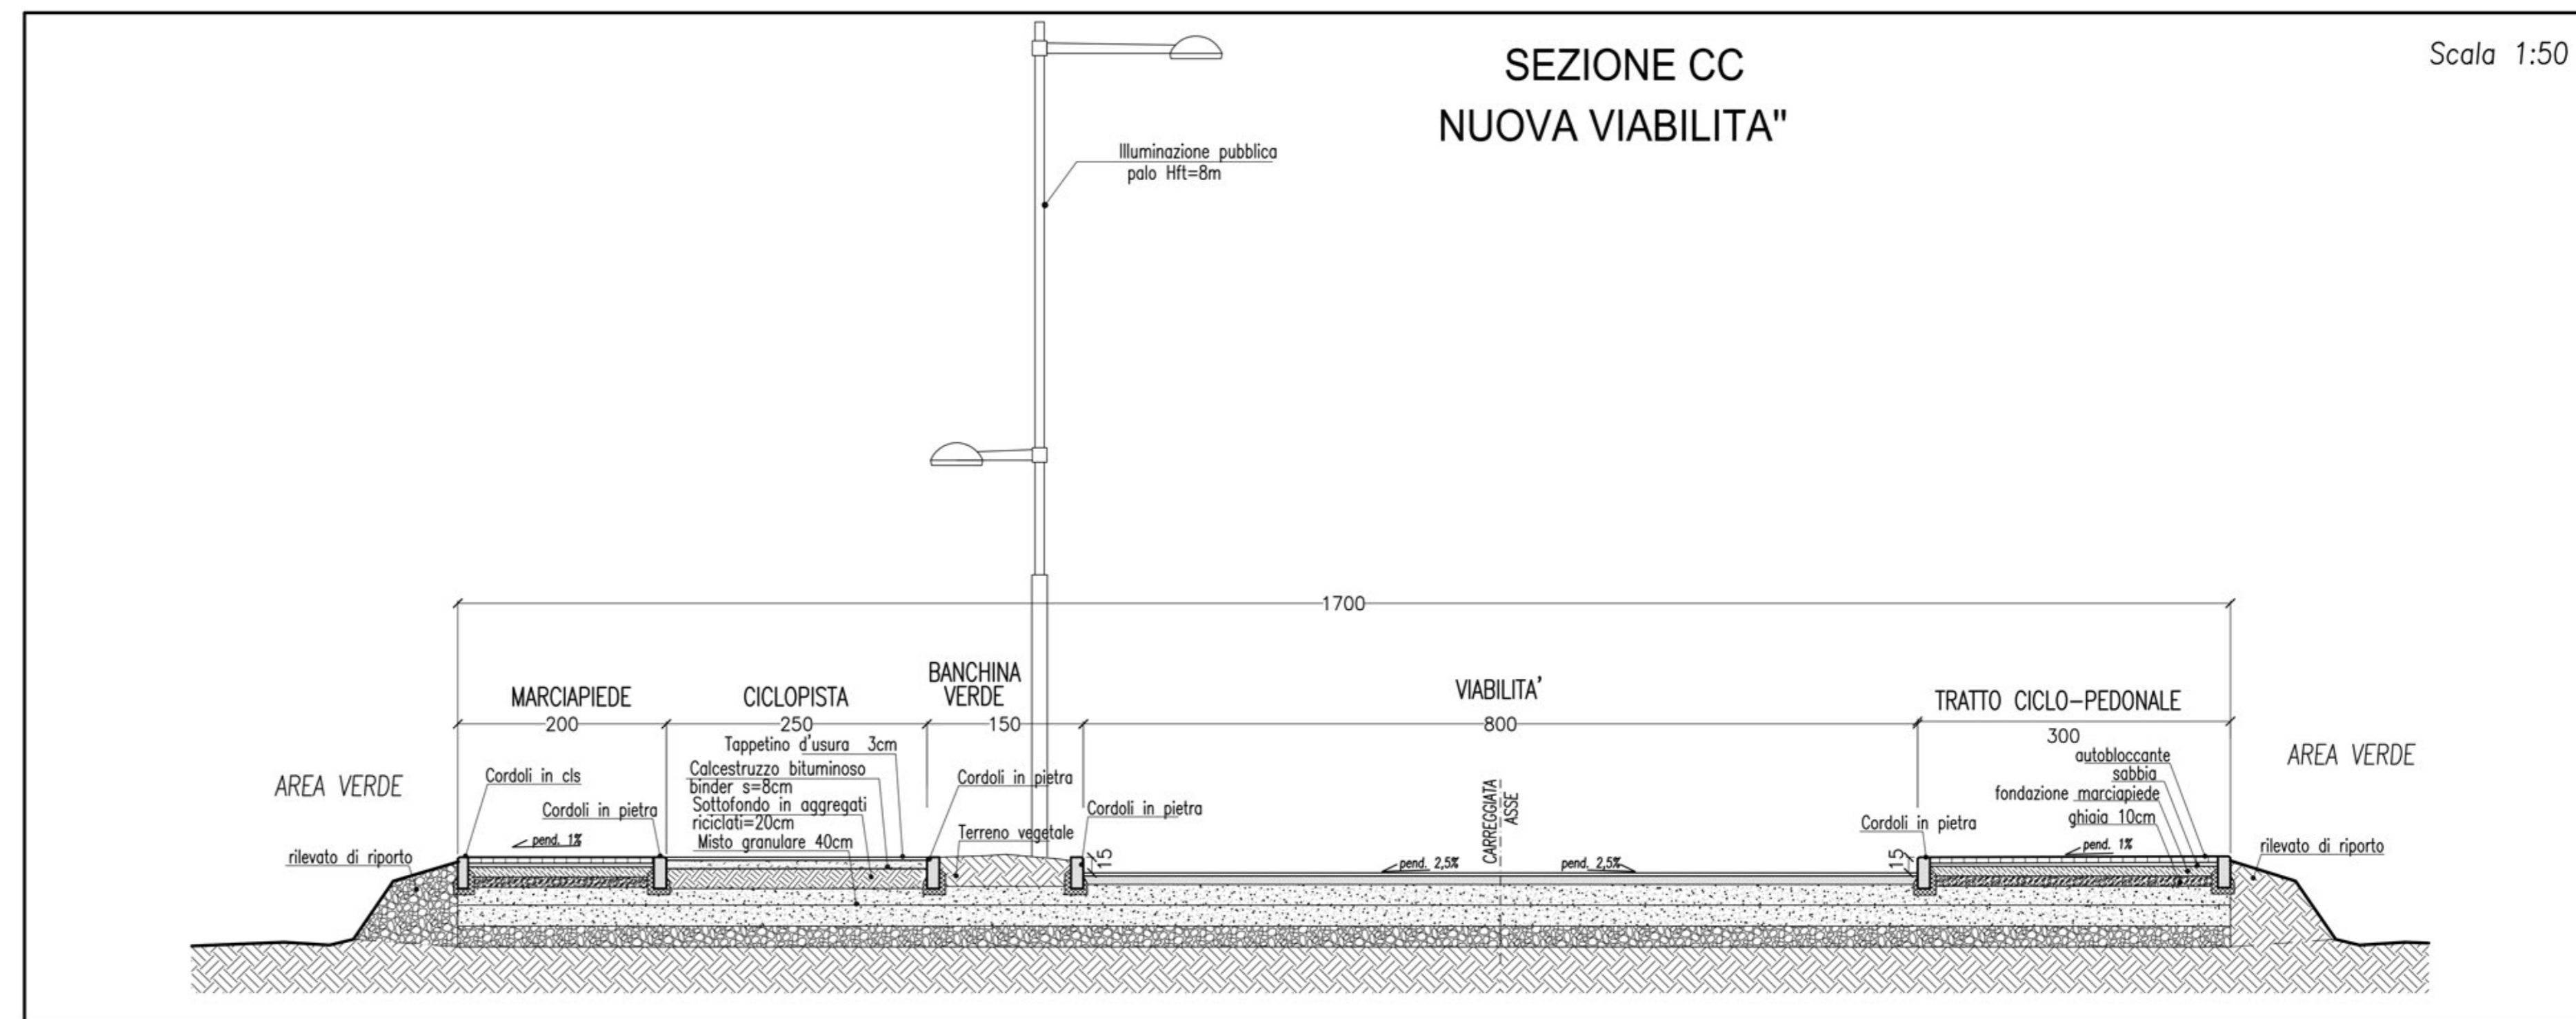


SEZIONE BB  
NUOVA VIABILITA'

Scala 1:50

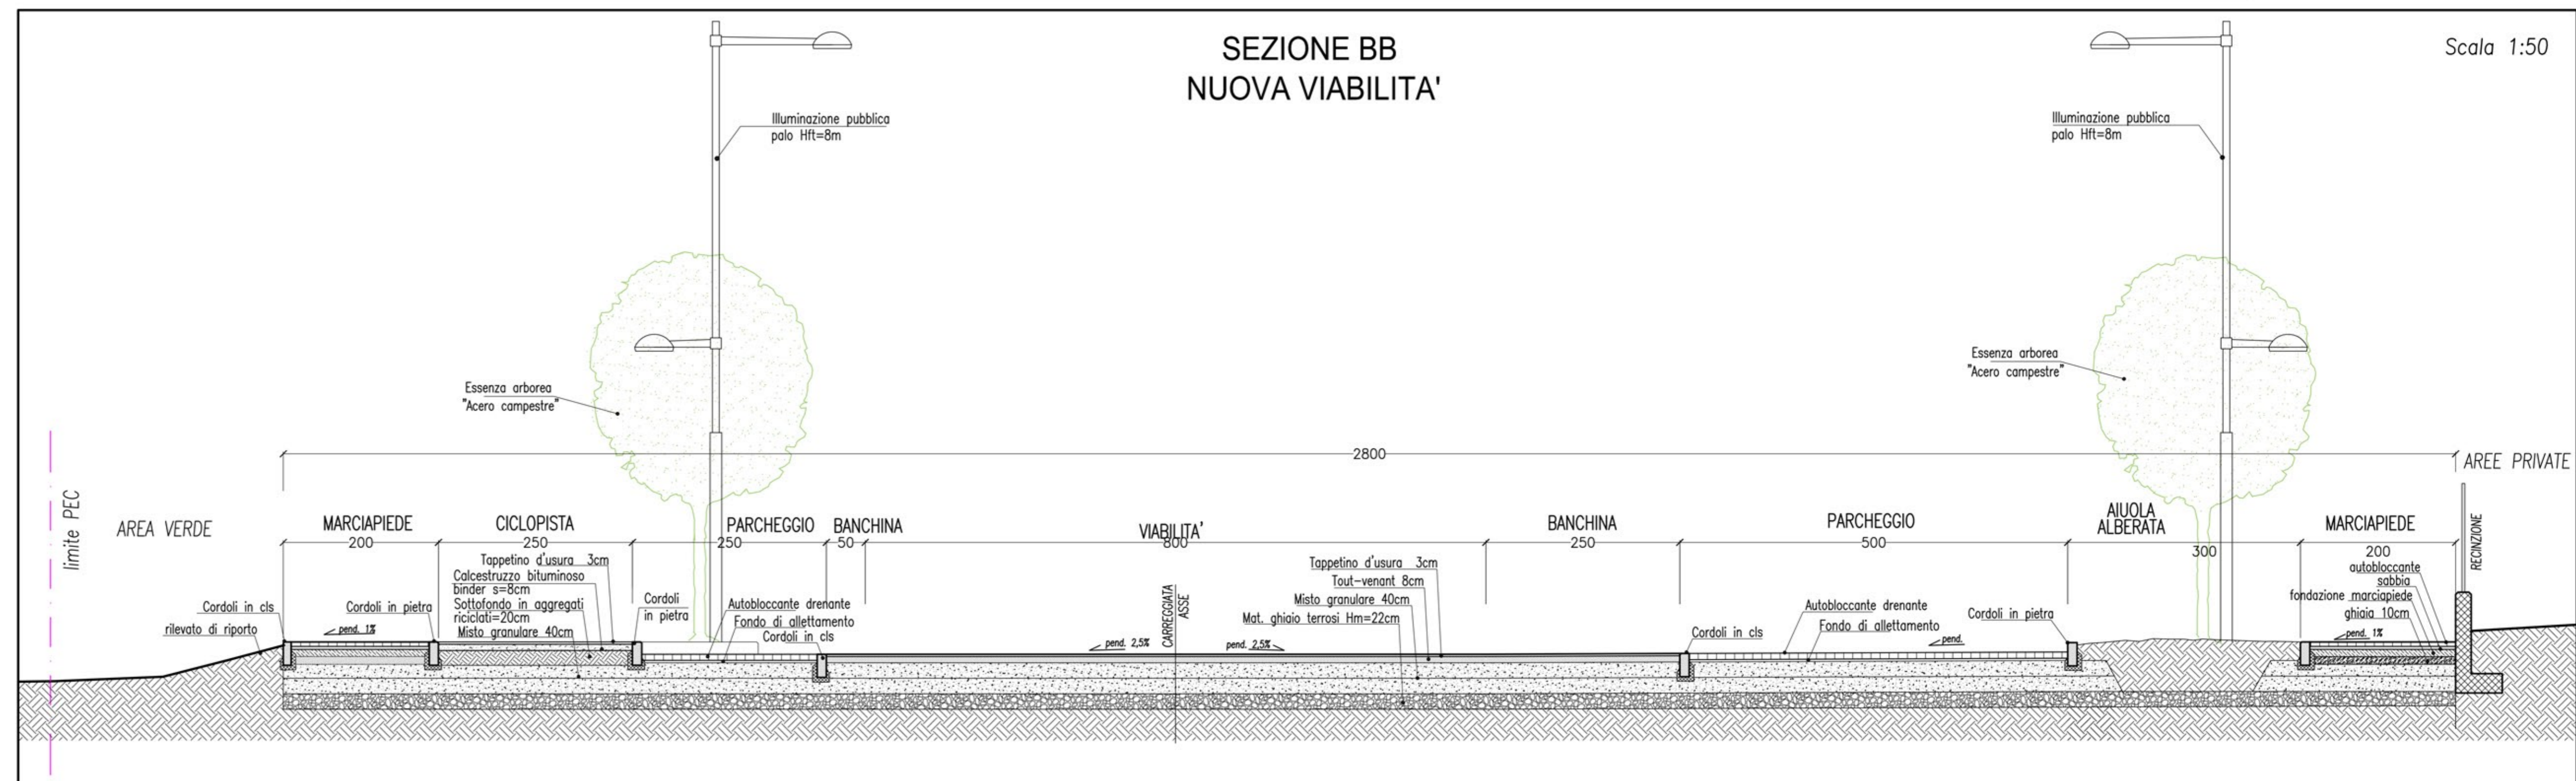

SEZIONE AA  
NUOVA VIABILITA'

Scala 1:50

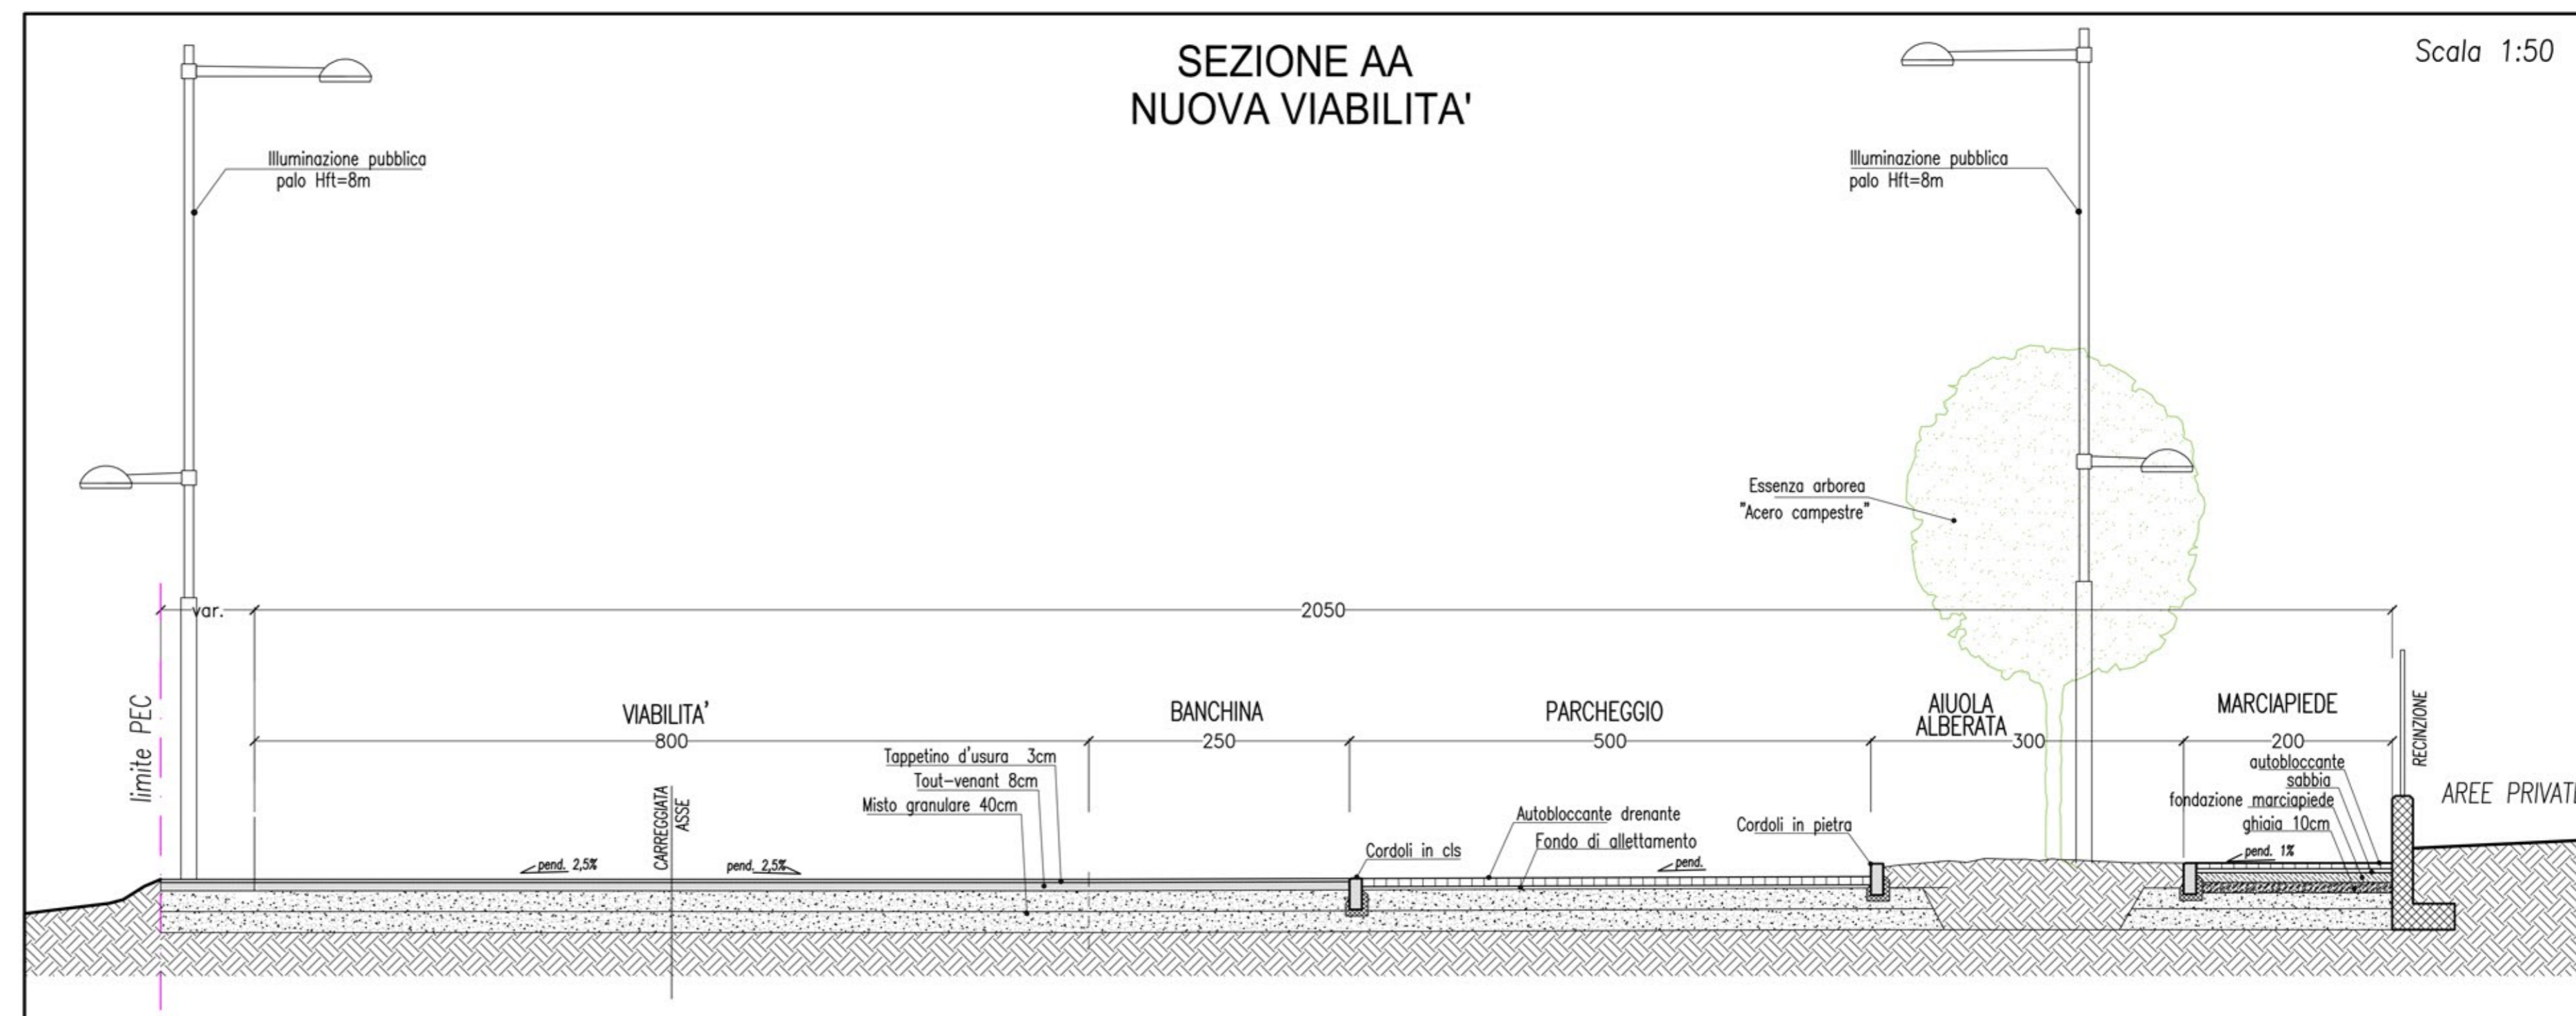

PARTICOLARI STRATIGRAFIE NUOVA VIABILITA'

