



PROPRIETA' ICC srl
BOSCHETTO Cecilia
FAVARIN Roberto
FAVARIN Giuseppe

PROGETTO REDATTO DA:
ARCHITETTO GIUSEPPE DRAGO
GEOM. SEGARELLI Italia

PROGETTO OPERE DI URBANIZZAZIONE PRIMARIA A SCOMPUTO DEGLI ONERI
FOGNATURA NERA - RETE ACQUEDOTTO - INFRASTRUTTURE
PARTICOLARI COSTRUTTIVI

DATA EMISSIONE Settembre 202
NOME FILE CC6.2_int_Tav15-16-17-18_00UU.dwg
SCALA 1:200
TAV. 18





PLANIMETRIA GENERALE OPERE DI URBANIZZAZIONE
FOGNATURA NERA
ACQUEDOTTO
INFRASTRUTTURE
Scala 1:200

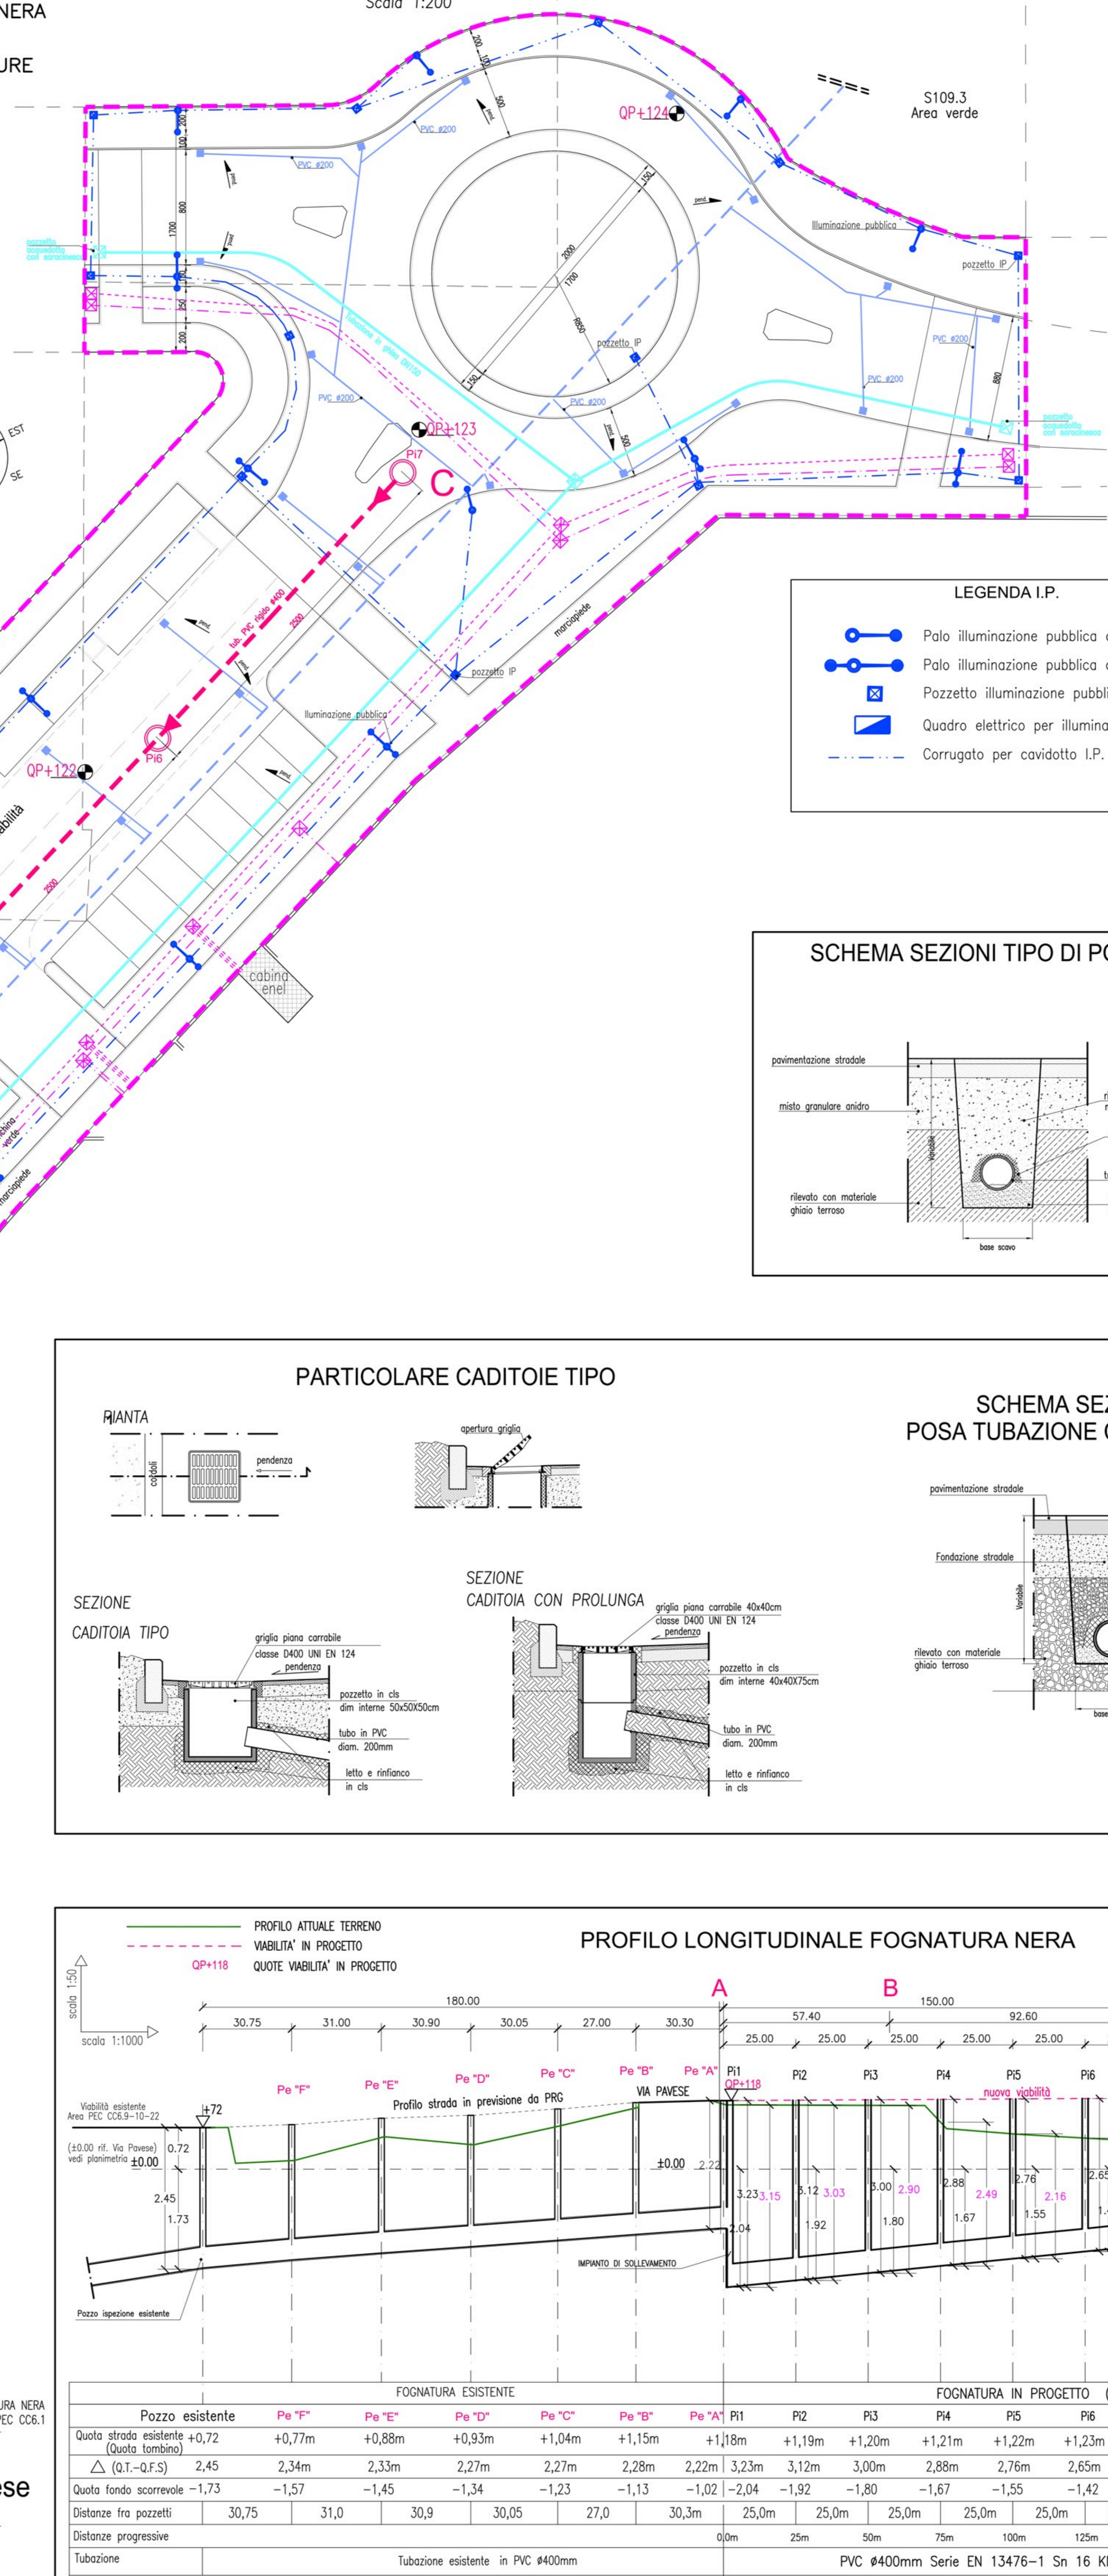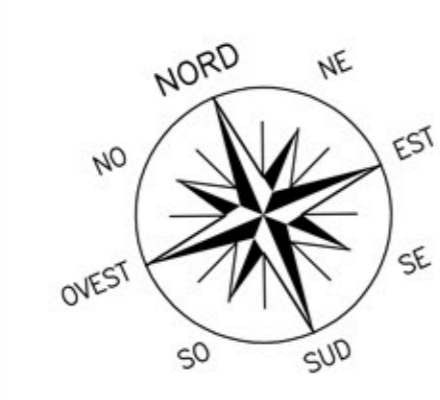

- LEGENDA RETE ACQUEDOTTO**
- Acquedotto esistente su Via Pavese
 - Tubazione in ghisa DN150
 - Pozzetti acquedotto
- LEGENDA IMPIANTI DISTRIBUZIONE ELETTRICA**
- Cavidotto in tubo corrugato doppia parete #160mm
 - Pozzetti
- LEGENDA IMPIANTI RETI TELEMATICHE**
- Cavidotto in tubo corrugato doppia parete #125mm
 - Pozzetti

- LEGENDA I.P.**
- Palo illuminazione pubblica ad un braccio
 - Palo illuminazione pubblica a doppio bracci
 - Pozzetto illuminazione pubblica
 - Quadro elettrico per illuminazione stradale
 - Corrugato per cavidotto I.P.

- LEGENDA FOGNATURE**
- FOGNATURA BIANCA**
- Caditoia stradale f. bianca Zona carrabile Classe D400
 - Tubazione in PVC #200mm collegamento caditoie stradali
- FOGNATURA NERA**
- POZI ispezione
 - Fognatura Nera in progetto tubazione in PVC #400mm
 - Stazione sollevamento
- FOGNATURA BIANCA**
- Fognatura Bianca di competenza del Comune di Rivalta
- FOGNATURA NERA ESISTENTE**
- Collettore Fognatura Nera esistente
- FOGNATURA NERA TRATTO SU VIA PAVESE A CARICO P.E.C. CC6.1**

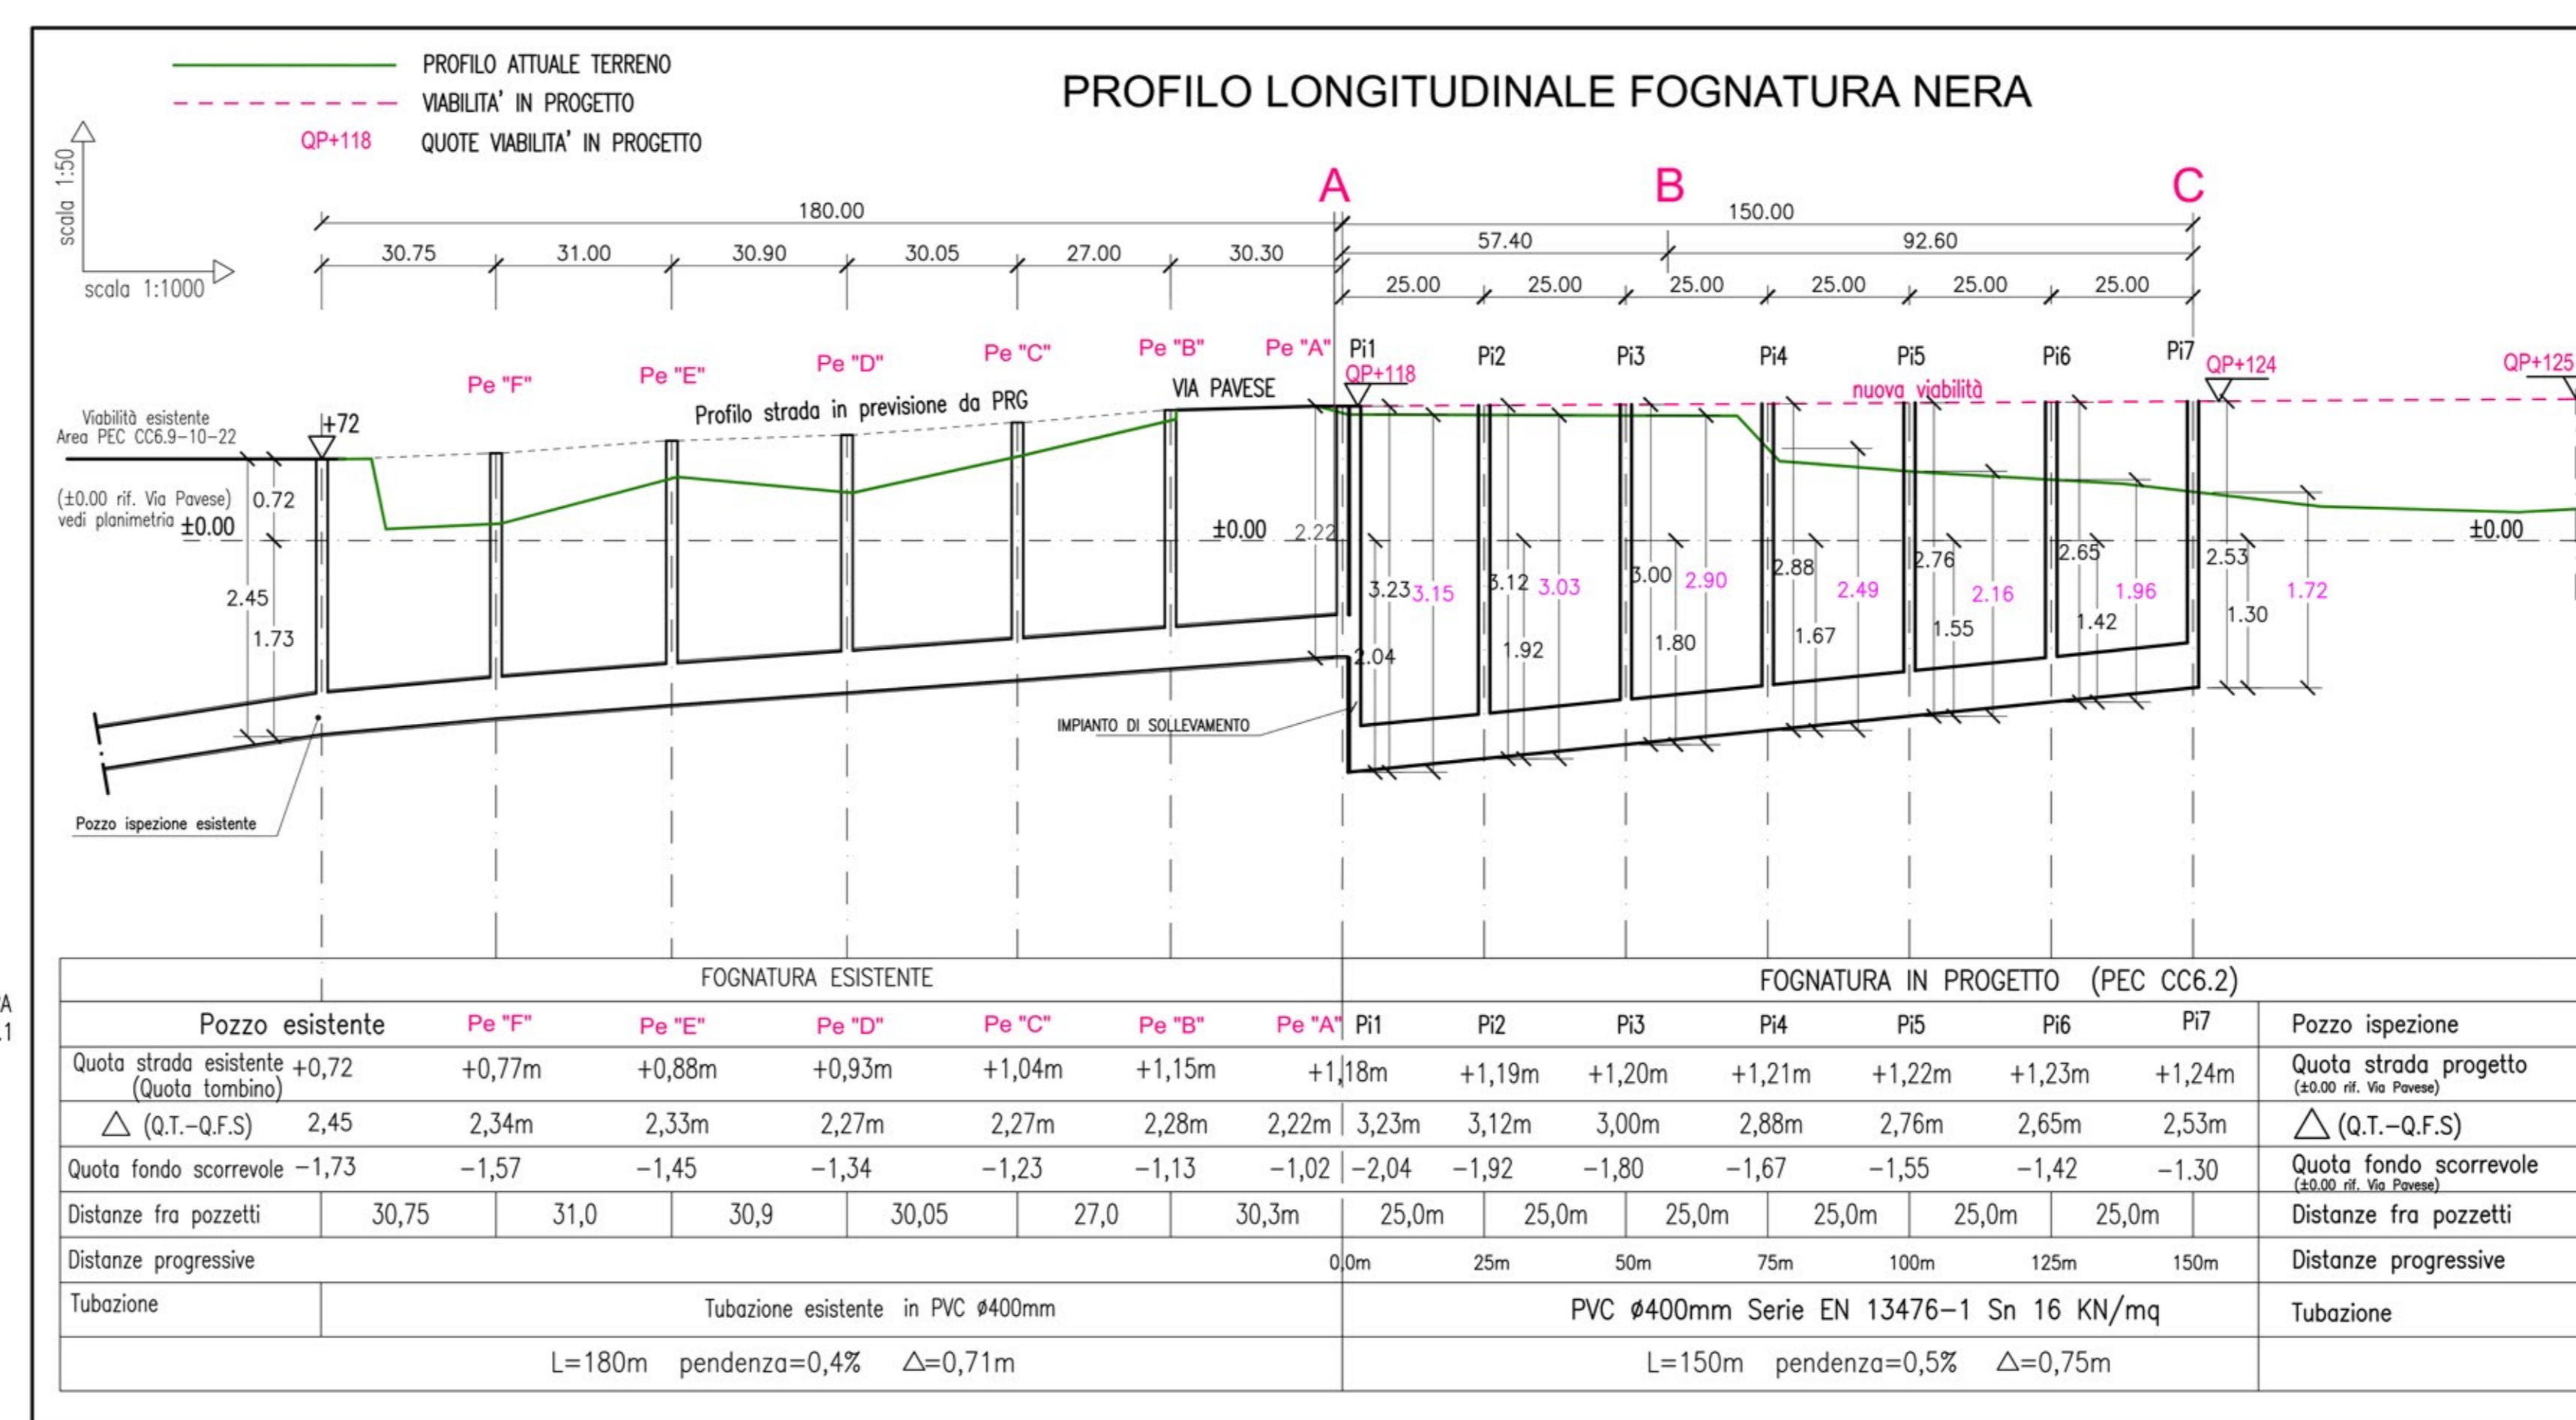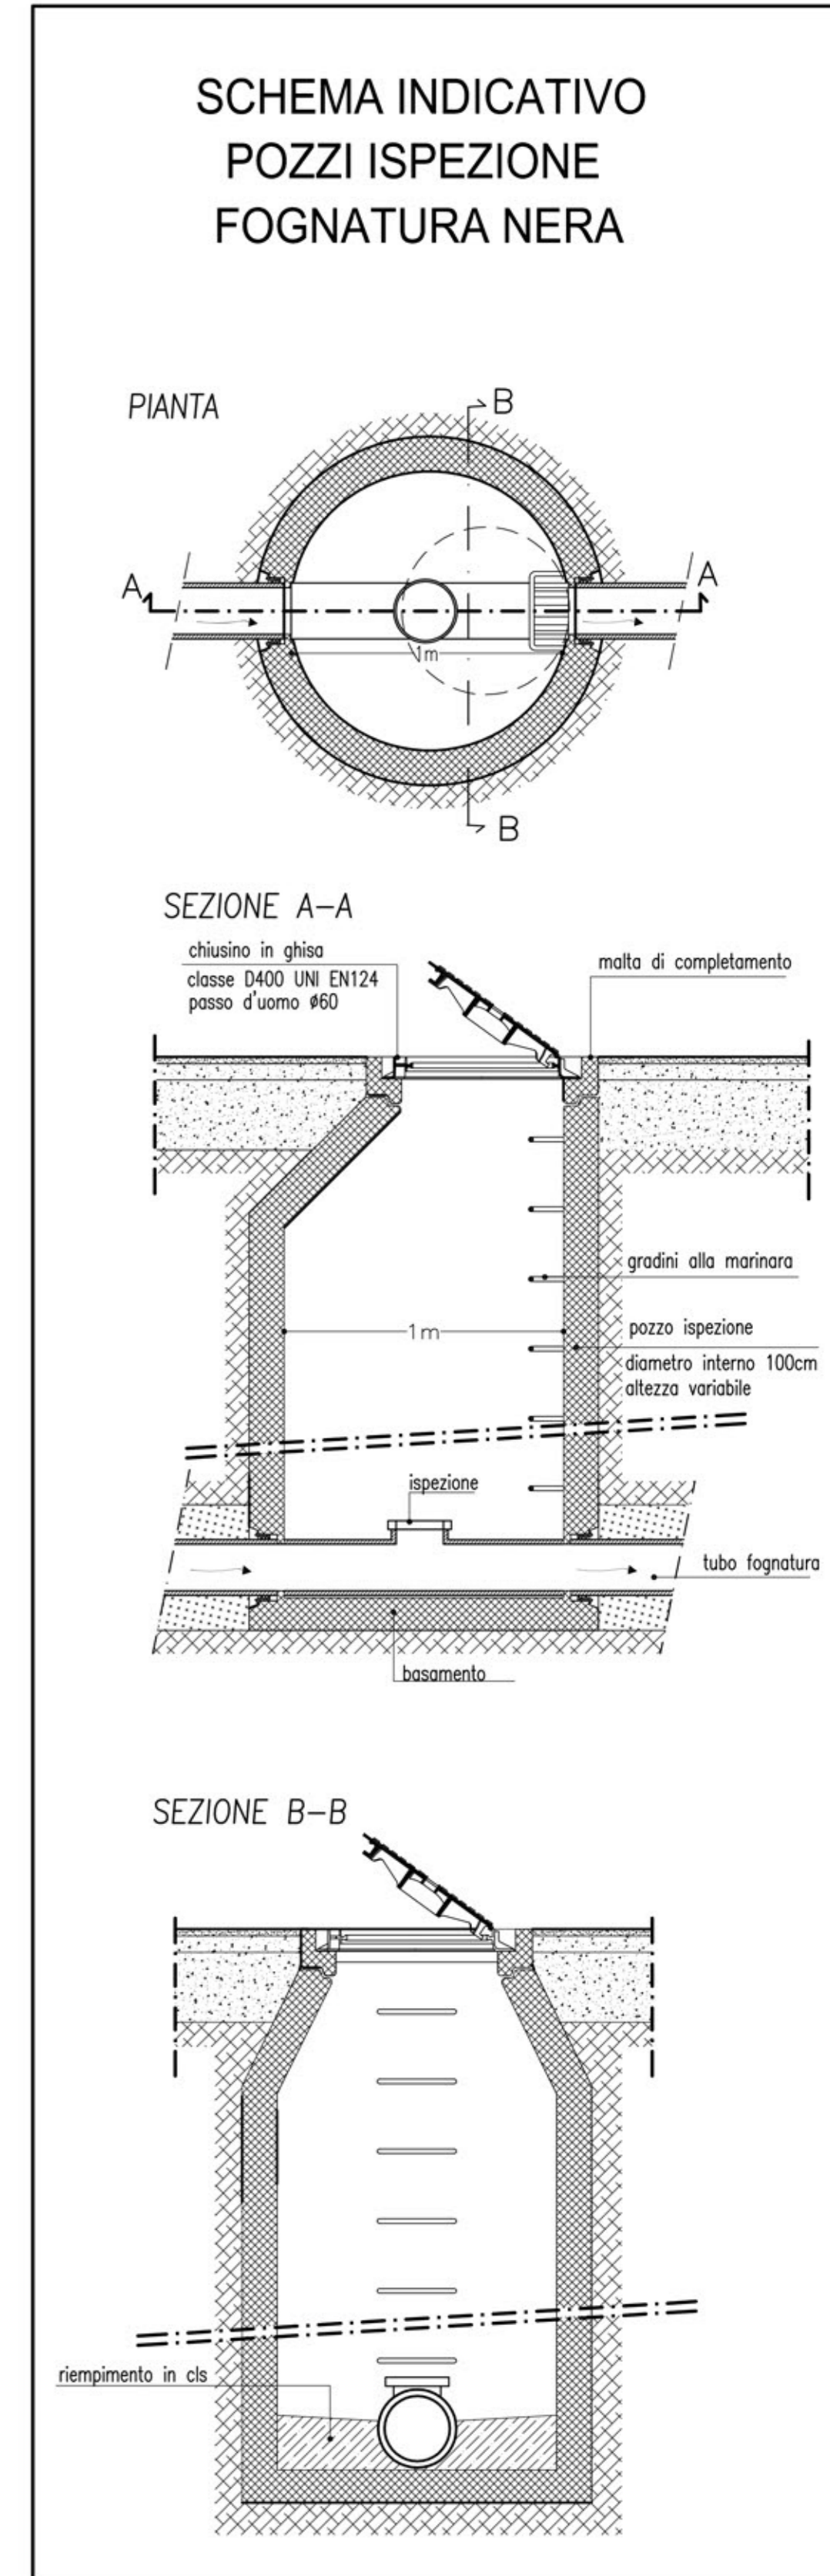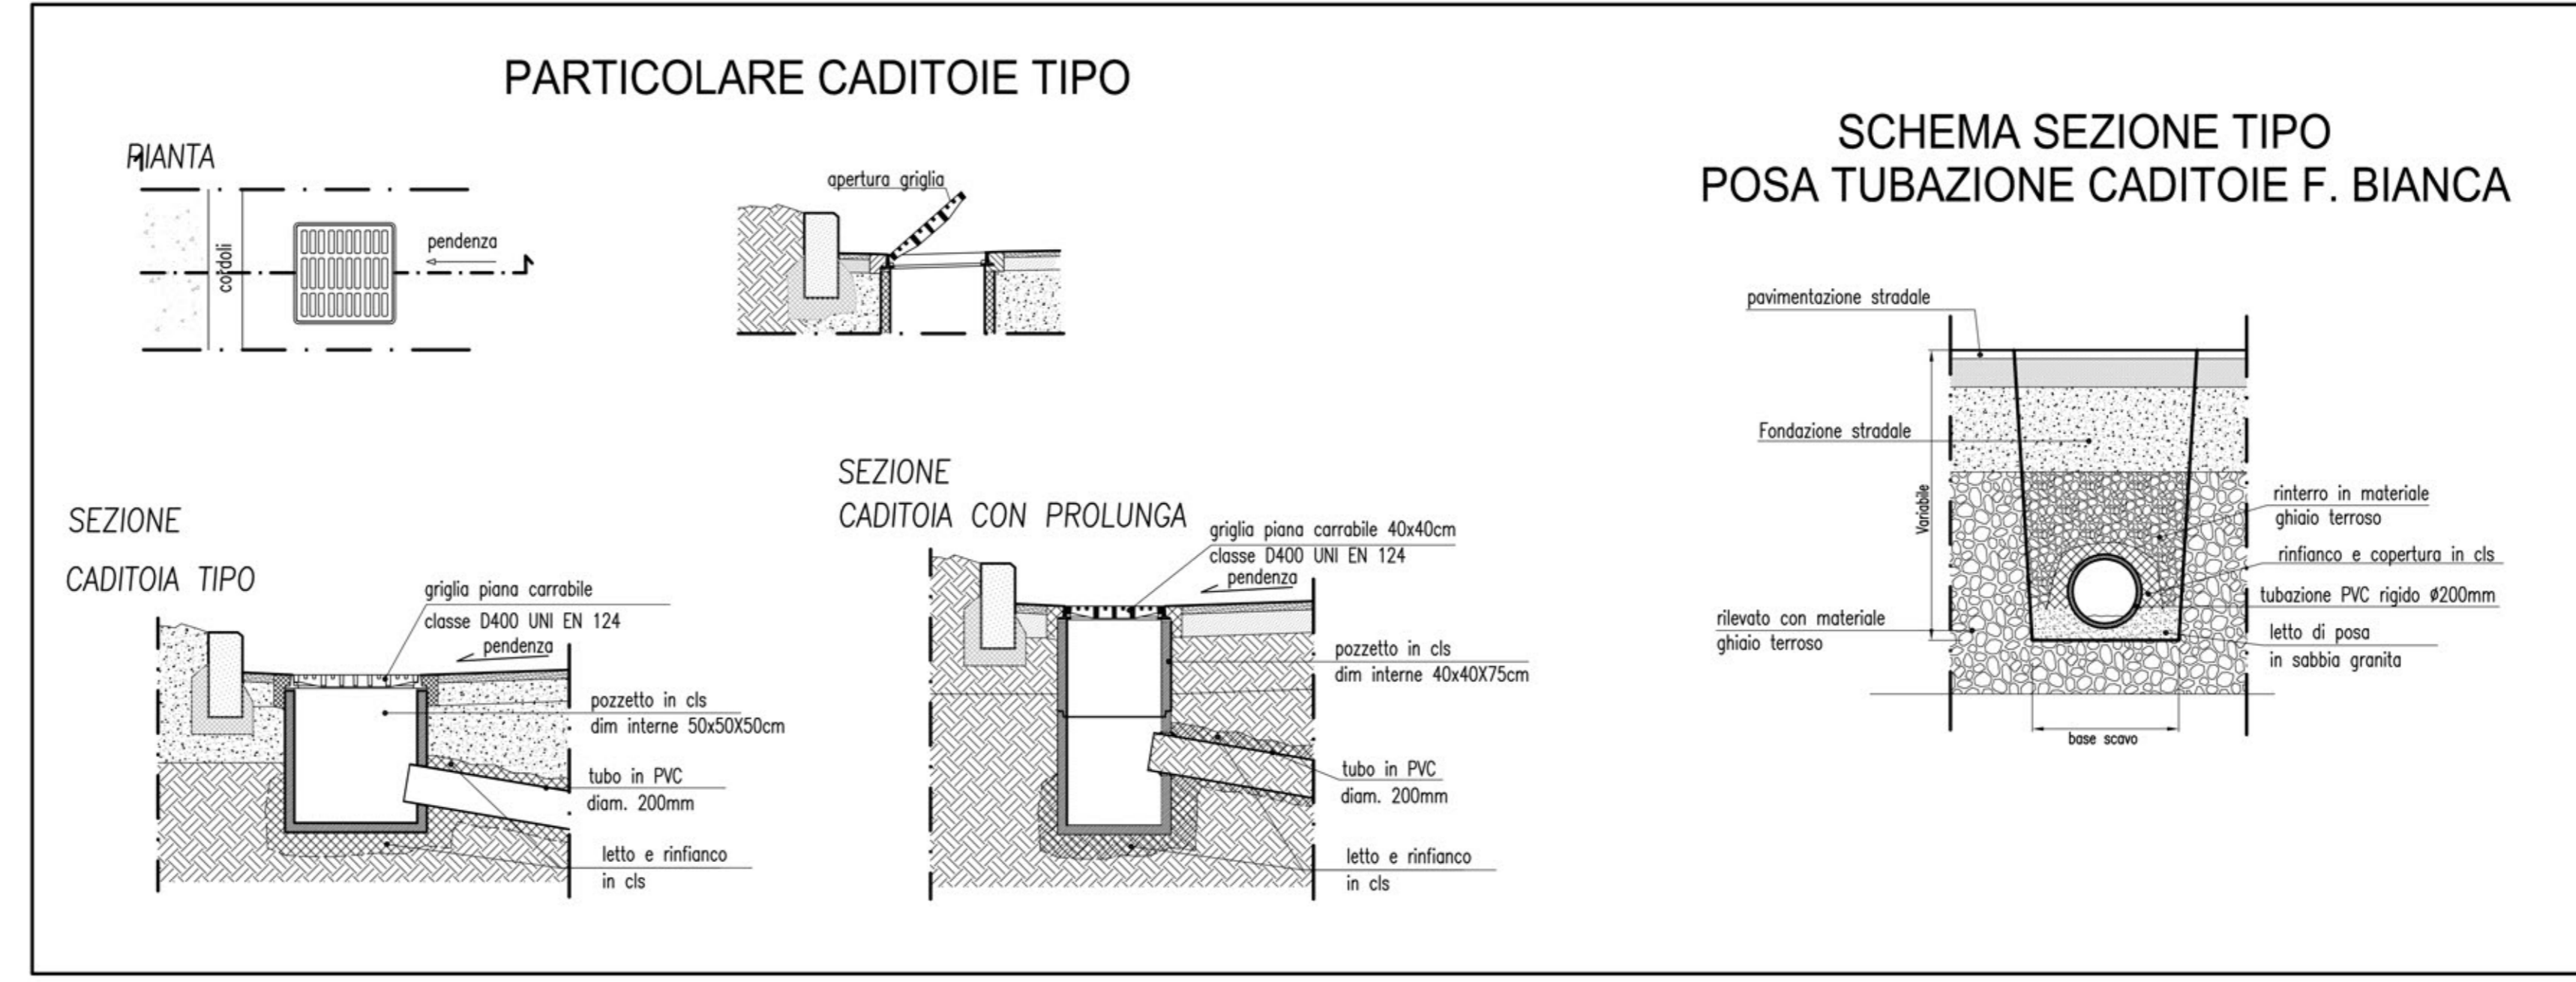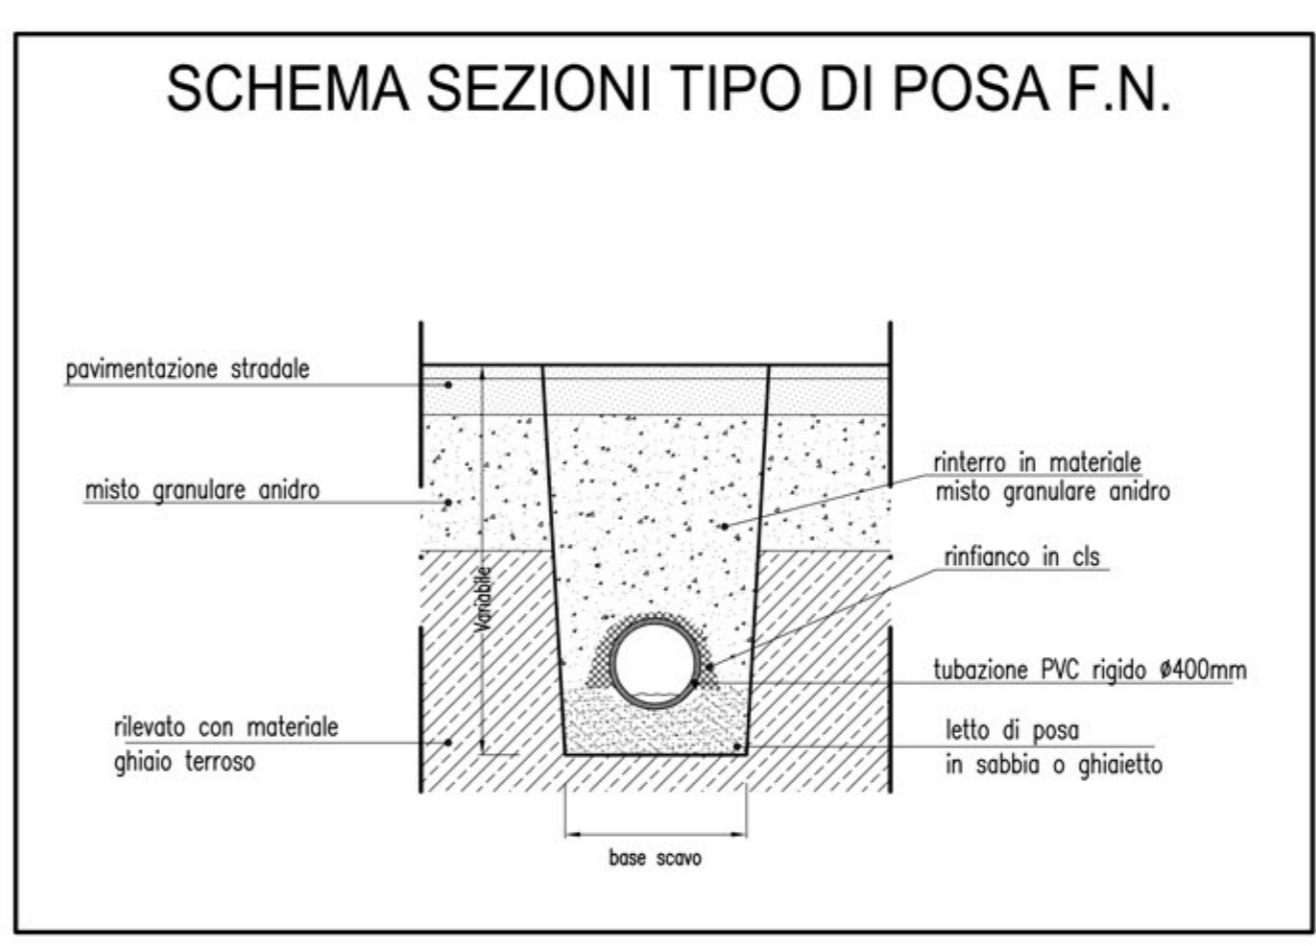

COLLETTORE FOGNATURA NERA ESISTENTE

Via Pavese