

PIANO ESECUTIVO CONVENZIONATO di LIBERA INIZIATIVA
in zona CC2.2 e CC2.3 del P.R.G.C. ai sensi dell'art.43 L.R. 56/77 e s.m.i.
"Case nel parco"

Comune di Rivalta di Torino
Dipartimento di Pianificazione e Patrimonio Storico

Località: Zona di P.R.G.C. CC2.2 e CC2.3 - VIA ORBASSANO / VIA NILDE IOTTI

Progettista: **GERNERA DOMENICA**
Cod. Fisc. 024782110238
Cod. Prov. 0153 - 10153/RSK

Progettista: **GUIDOLIN Egidio**
Cod. Fisc. 024782110238
Cod. Prov. 0153 - 10153/RSK

Data: **Domenico 2022**

Aggiornamento: **Maggio 2023**

Scale: **Varie**

Elaborato: **9**






ESTRATTO DI MAPPA CATASTALE
Scala 1:1500

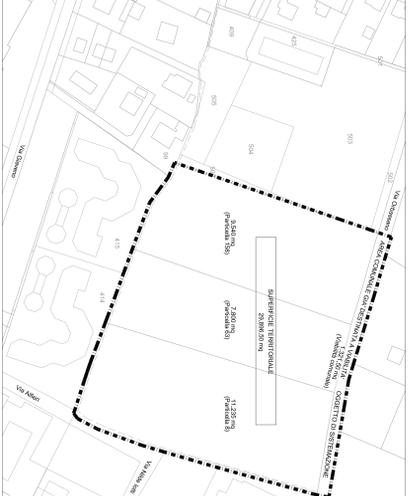

ESTRATTO CARTOGRAFICO SMAT
Scala 1:1500



PLANIMETRIA GENERALE DI P.E.C.L.I. DORSALE IN PROGETTO FOGNATURA NERA
Scala 1:1500

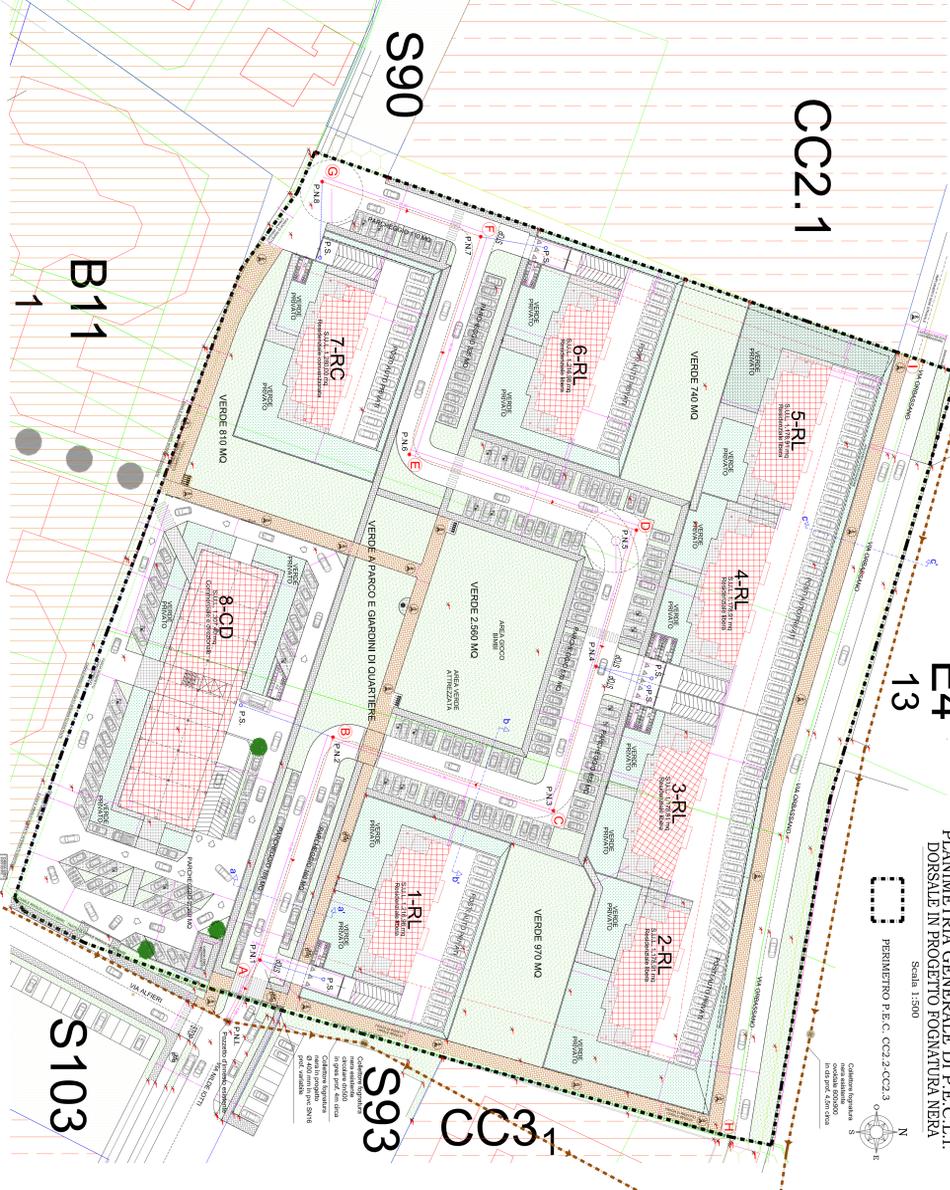

ELENCO DELLE PROPRIETA' CATASTALI


PARTICOLARE POZZETTO PRIVATO IN SEZIONE SIFONATO P.S.I.

PARTICOLARE POZZETTO PRIVATO IN SEZIONE P.N.I.

PARTICOLARE ALLACCIAMENTO AL COLLETTORE COMUNALE ESTERNE

PARTICOLARE POZZETTO PRIVATO IN SEZIONE P.N.I.

PARTICOLARE POZZETTO PRIVATO IN SEZIONE SIFONATO P.S.I.

PARTICOLARE POZZETTO PRIVATO IN SEZIONE P.N.I.

PARTICOLARE POZZETTO PRIVATO IN SEZIONE SIFONATO P.S.I.

