

COMUNE DI RIVALTA DI TORINO
ZONA SUD SANGONE - FRAZ. PASTA

PIANO ESECUTIVO CONVENZIONATO DI LIBERA INIZIATIVA
PER INSEDIAMENTO COMMERCIALE E DIREZIONALE
AREE DI P.R.G.C. DF2_U.E.I.2 e 4

titolo	data
ANALISI SCRITTOGRAFICA UEI4	REV APRILE 2023
scala	1:500
n. tav	10

proponente
CIM3 S.R.L.
Corso Buenos Aires, 54
20124 Milano
P. IVA: 02526760133

progettisti
studiodiarchitettura
sgt
gallianotagliapietra
info@studiogallianotagliapietra.it
via napo torriani 6 milano 20124 italy
tel +390266712705 fax +390266711062

ANALISI SCRITTOGRAFICA VPU UEI4

Nome superficie	Dim. (M)	Dim. (M)	Area (MQ)
SUP T.1	1,20	0,98	0,59
SUP T.2	7,40	1,20	8,88
SUP T.3	8,60	1,00	8,60
SUP T.4	3,60	30,30	109,08
SUP T.5	3,30	2,90	4,79
SUP T.6	4,00	3,30	13,20
SUP T.7	1,50	1,50	2,25
SUP T.8	1,50	1,50	1,13
TOTALE SUL			148,51

VERDE PUBBLICO 02

Nome superficie	Dim. (M)	Dim. (M)	Area (MQ)
SUP T.1	1,65	2,60	2,15
SUP T.2	0,50	3,05	1,53
SUP T.3	14,25	4,60	65,55
SUP T.4	3,40	9,55	32,47
SUP T.5	8,00	8,00	50,24
SUP T.6	8,00	23,20	92,80
SUP T.7	8,10	44,00	178,20
SUP T.8	5,00	5,00	25,00
SUP T.9	1,10	1,70	1,87
SUP T.10	1,10	0,79	0,43
SUP T.11	2,50	4,10	10,25
TOTALE SUL			460,48

VERDE PUBBLICO 01

Nome superficie	Dim. (M)	Dim. (M)	Area (MQ)
SUP T.1	11,10	1,65	9,16
SUP T.2	7,05	3,00	10,58
SUP T.3	7,60	3,00	11,40
SUP T.4	11,45	1,33	7,59
TOTALE SUL			38,72

VERDE PUBBLICO ASSG 01

Nome superficie	Dim. (M)	Dim. (M)	Area (MQ)
SUP T.1	5,20	4,80	24,96
SUP T.2	6,75	3,40	11,48
SUP T.3	4,00	0,75	1,50
SUP T.4	4,00	4,45	8,90
SUP T.5	4,80	58,30	279,84
SUP T.6	3,80	4,40	8,36
SUP T.7	3,80	0,75	1,43
SUP T.8	4,70	4,85	11,40
SUP T.9	4,85	7,55	36,62
SUP T.10	8,00	3,15	25,20
TOTALE MQ			409,68

ANALISI SCRITTOGRAFICA PPU UEI4

Nome superficie	Dim. (M)	Dim. (M)	Area (MQ)
SUP T.1	26,00	5,00	130,00
SUP T.2	29,00	1,60	46,40
SUP T.3	30,30	4,45	134,84
SUP T.4	2,70	2,20	2,97
SUP T.5	5,00	5,00	25,00
SUP T.6	1,60	1,60	1,28
TOTALE SUL			340,49

PARCHEGGI PUBBLICI 01

Nome superficie	Dim. (M)	Dim. (M)	Area (MQ)
SUP T.1	38,00	46,10	1.751,80
SUP T.2	15,00	5,00	75,00
SUP T.3	27,50	5,00	137,50
SUP T.4	12,60	6,00	75,60
SUP T.5	4,00	3,00	12,00
SUP T.6	2,90	2,10	3,05
SUP T.7	1,50	1,50	1,13
SUP T.8	5,00	30,00	150,00
SUP T.9	0,80	0,80	0,32
SUP T.10	8,60	5,00	43,00
SUP T.11	4,55	2,15	4,89
SUP T.12	4,55	2,40	5,46
TOTALE SUL			2.259,74

PARCHEGGI PUBBLICI 02


Nome superficie	Dim. (M)	Dim. (M)	Area (MQ)
SUP T.1	14,25	5,10	72,68
SUP T.2	5,10	1,75	4,46
SUP T.3	6,90	3,35	11,56
SUP T.4	9,30	2,95	13,72
SUP T.5	9,30	1,05	4,88
SUP T.6	6,45	2,40	7,74
SUP T.7	6,50	2,40	7,80
SUP T.8	9,45	1,00	4,73
SUP T.9	9,45	2,70	12,76
SUP T.10	7,15	3,55	12,68
SUP T.11	5,50	1,85	5,09
SUP T.12	5,10	14,05	71,66
SUP T.13	9,10	5,00	45,50
SUP T.14	3,20	5,00	16,00
SUP T.15	6,70	5,00	33,50
SUP T.16	4,26	4,60	19,60
TOTALE SUL			344,35

Perimetro area PEC


Unità elementare d'intervento 4



UEI4_ANALISI SCRITTOGRAFICA VERDE PUBBLICO

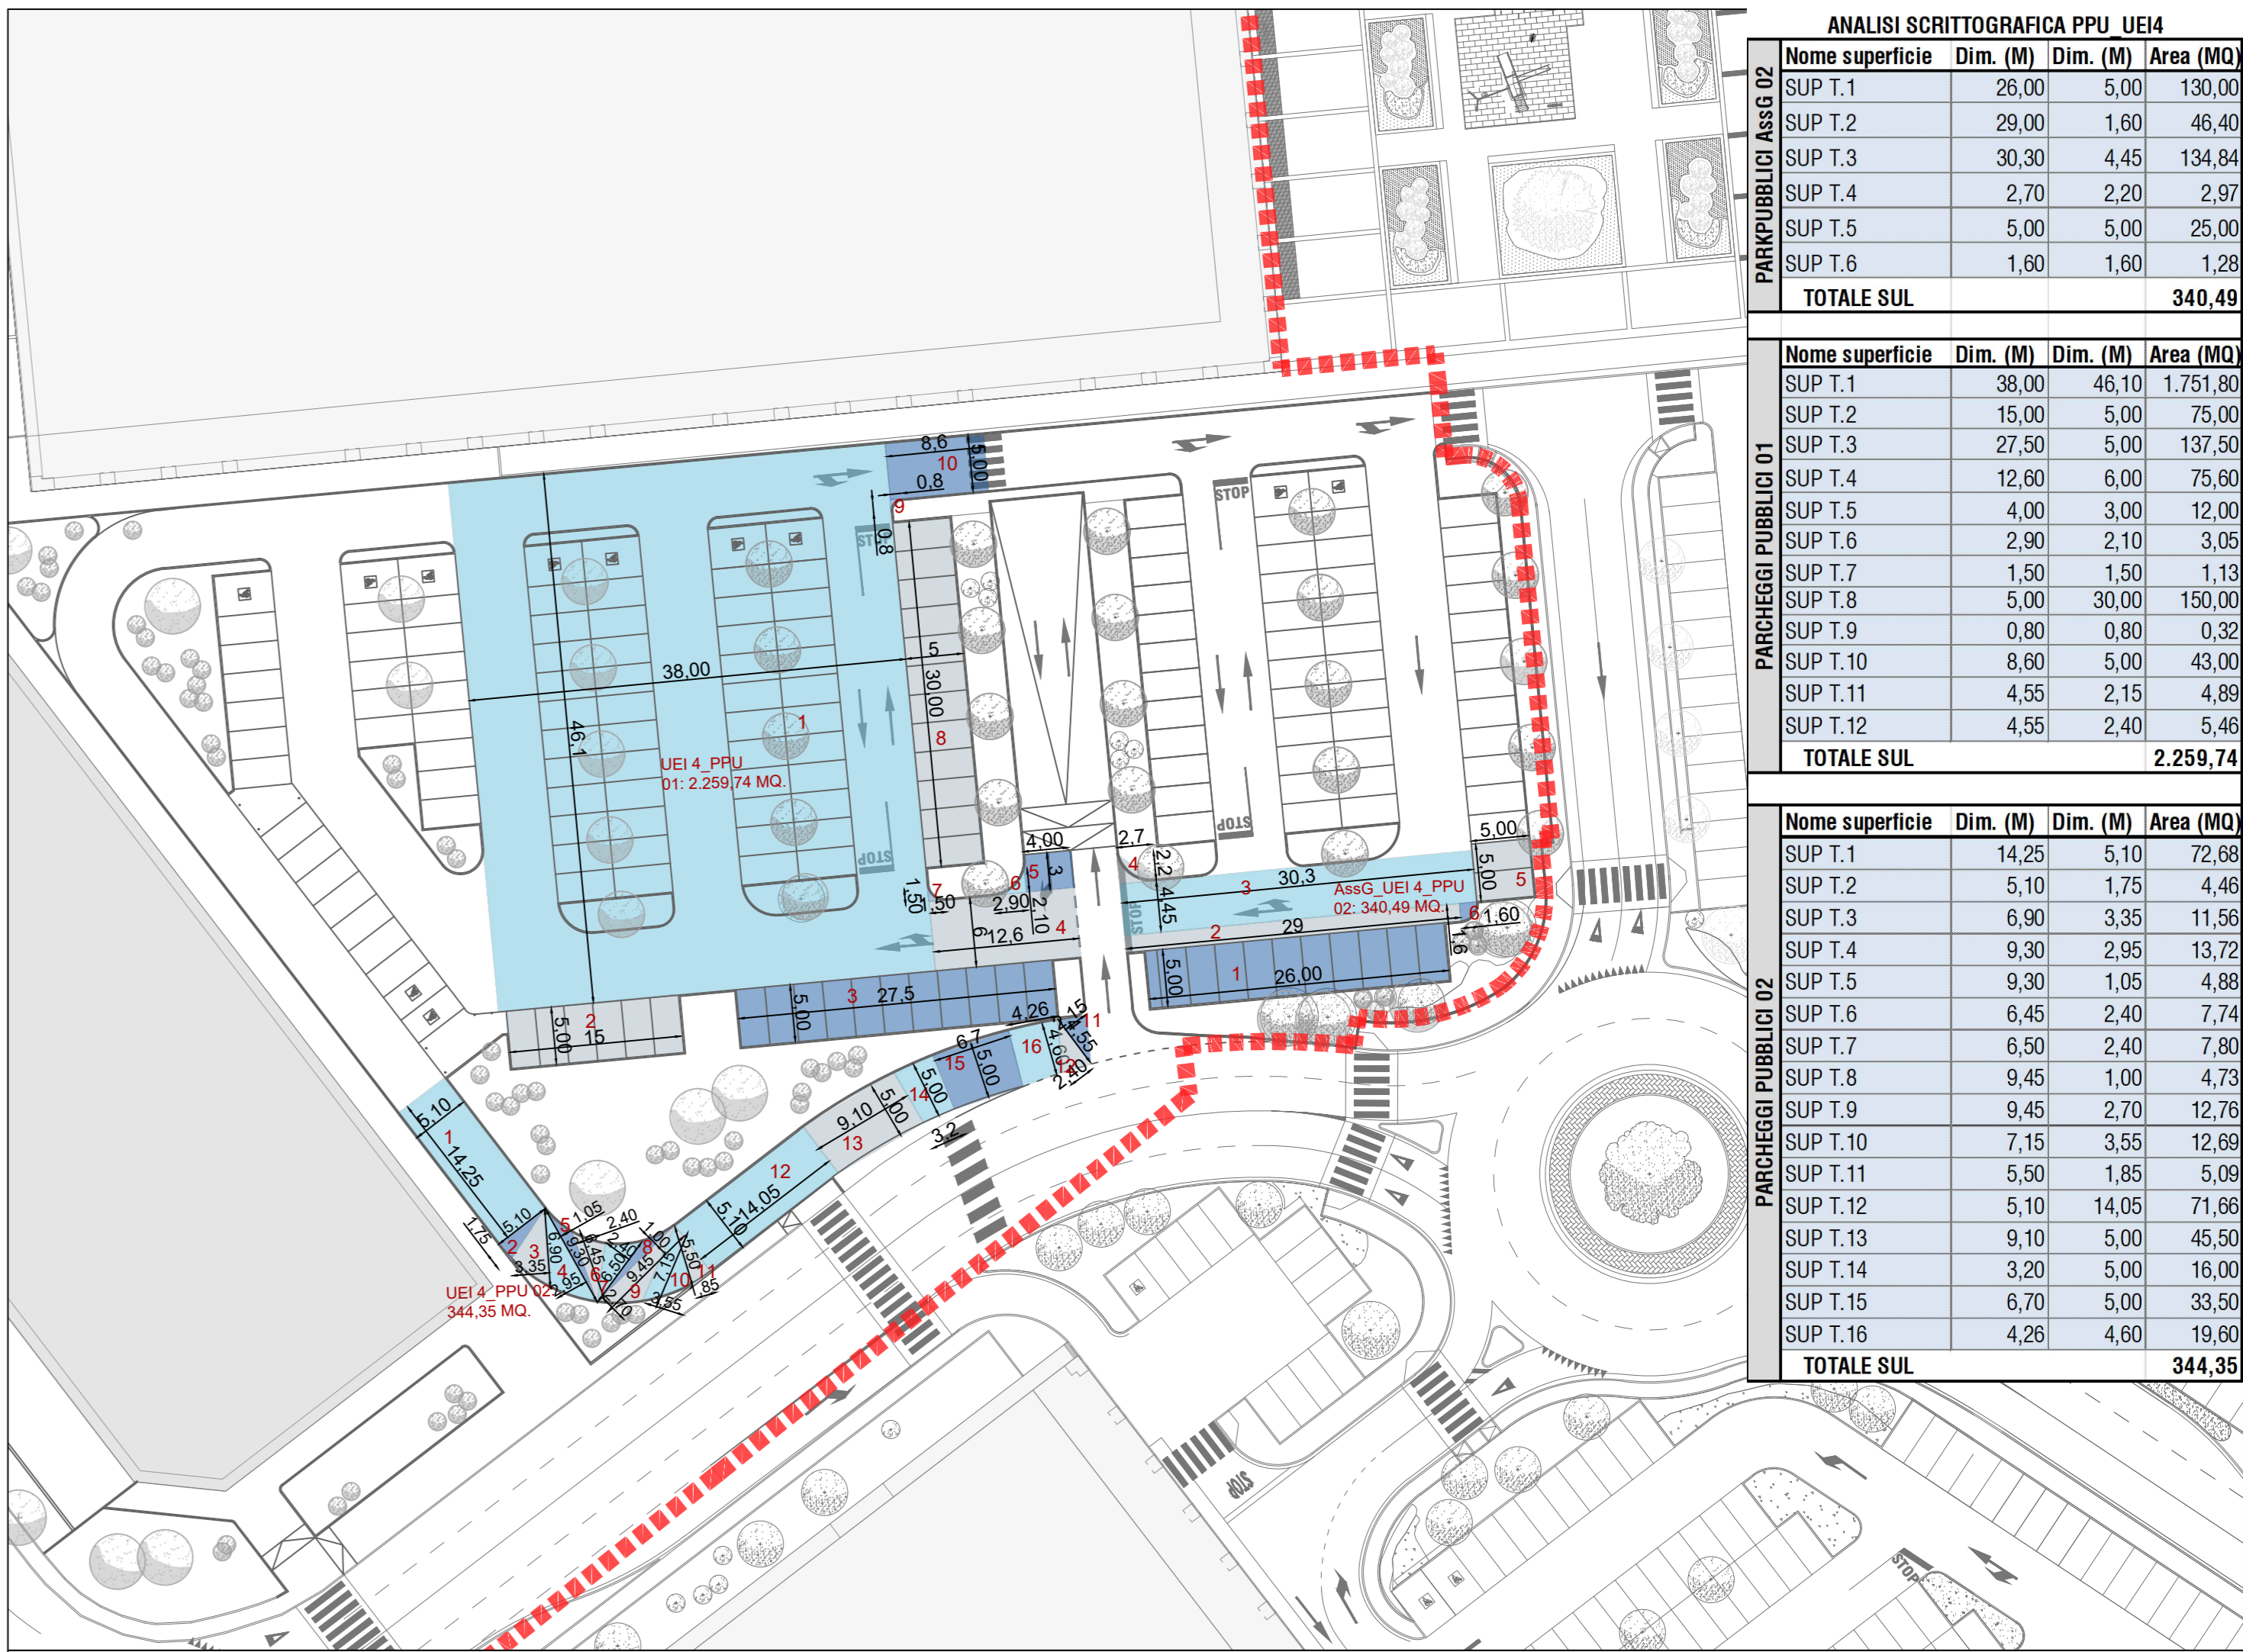

UEI4_ANALISI SCRITTOGRAFICA PARCHEGGI PUBBLICI

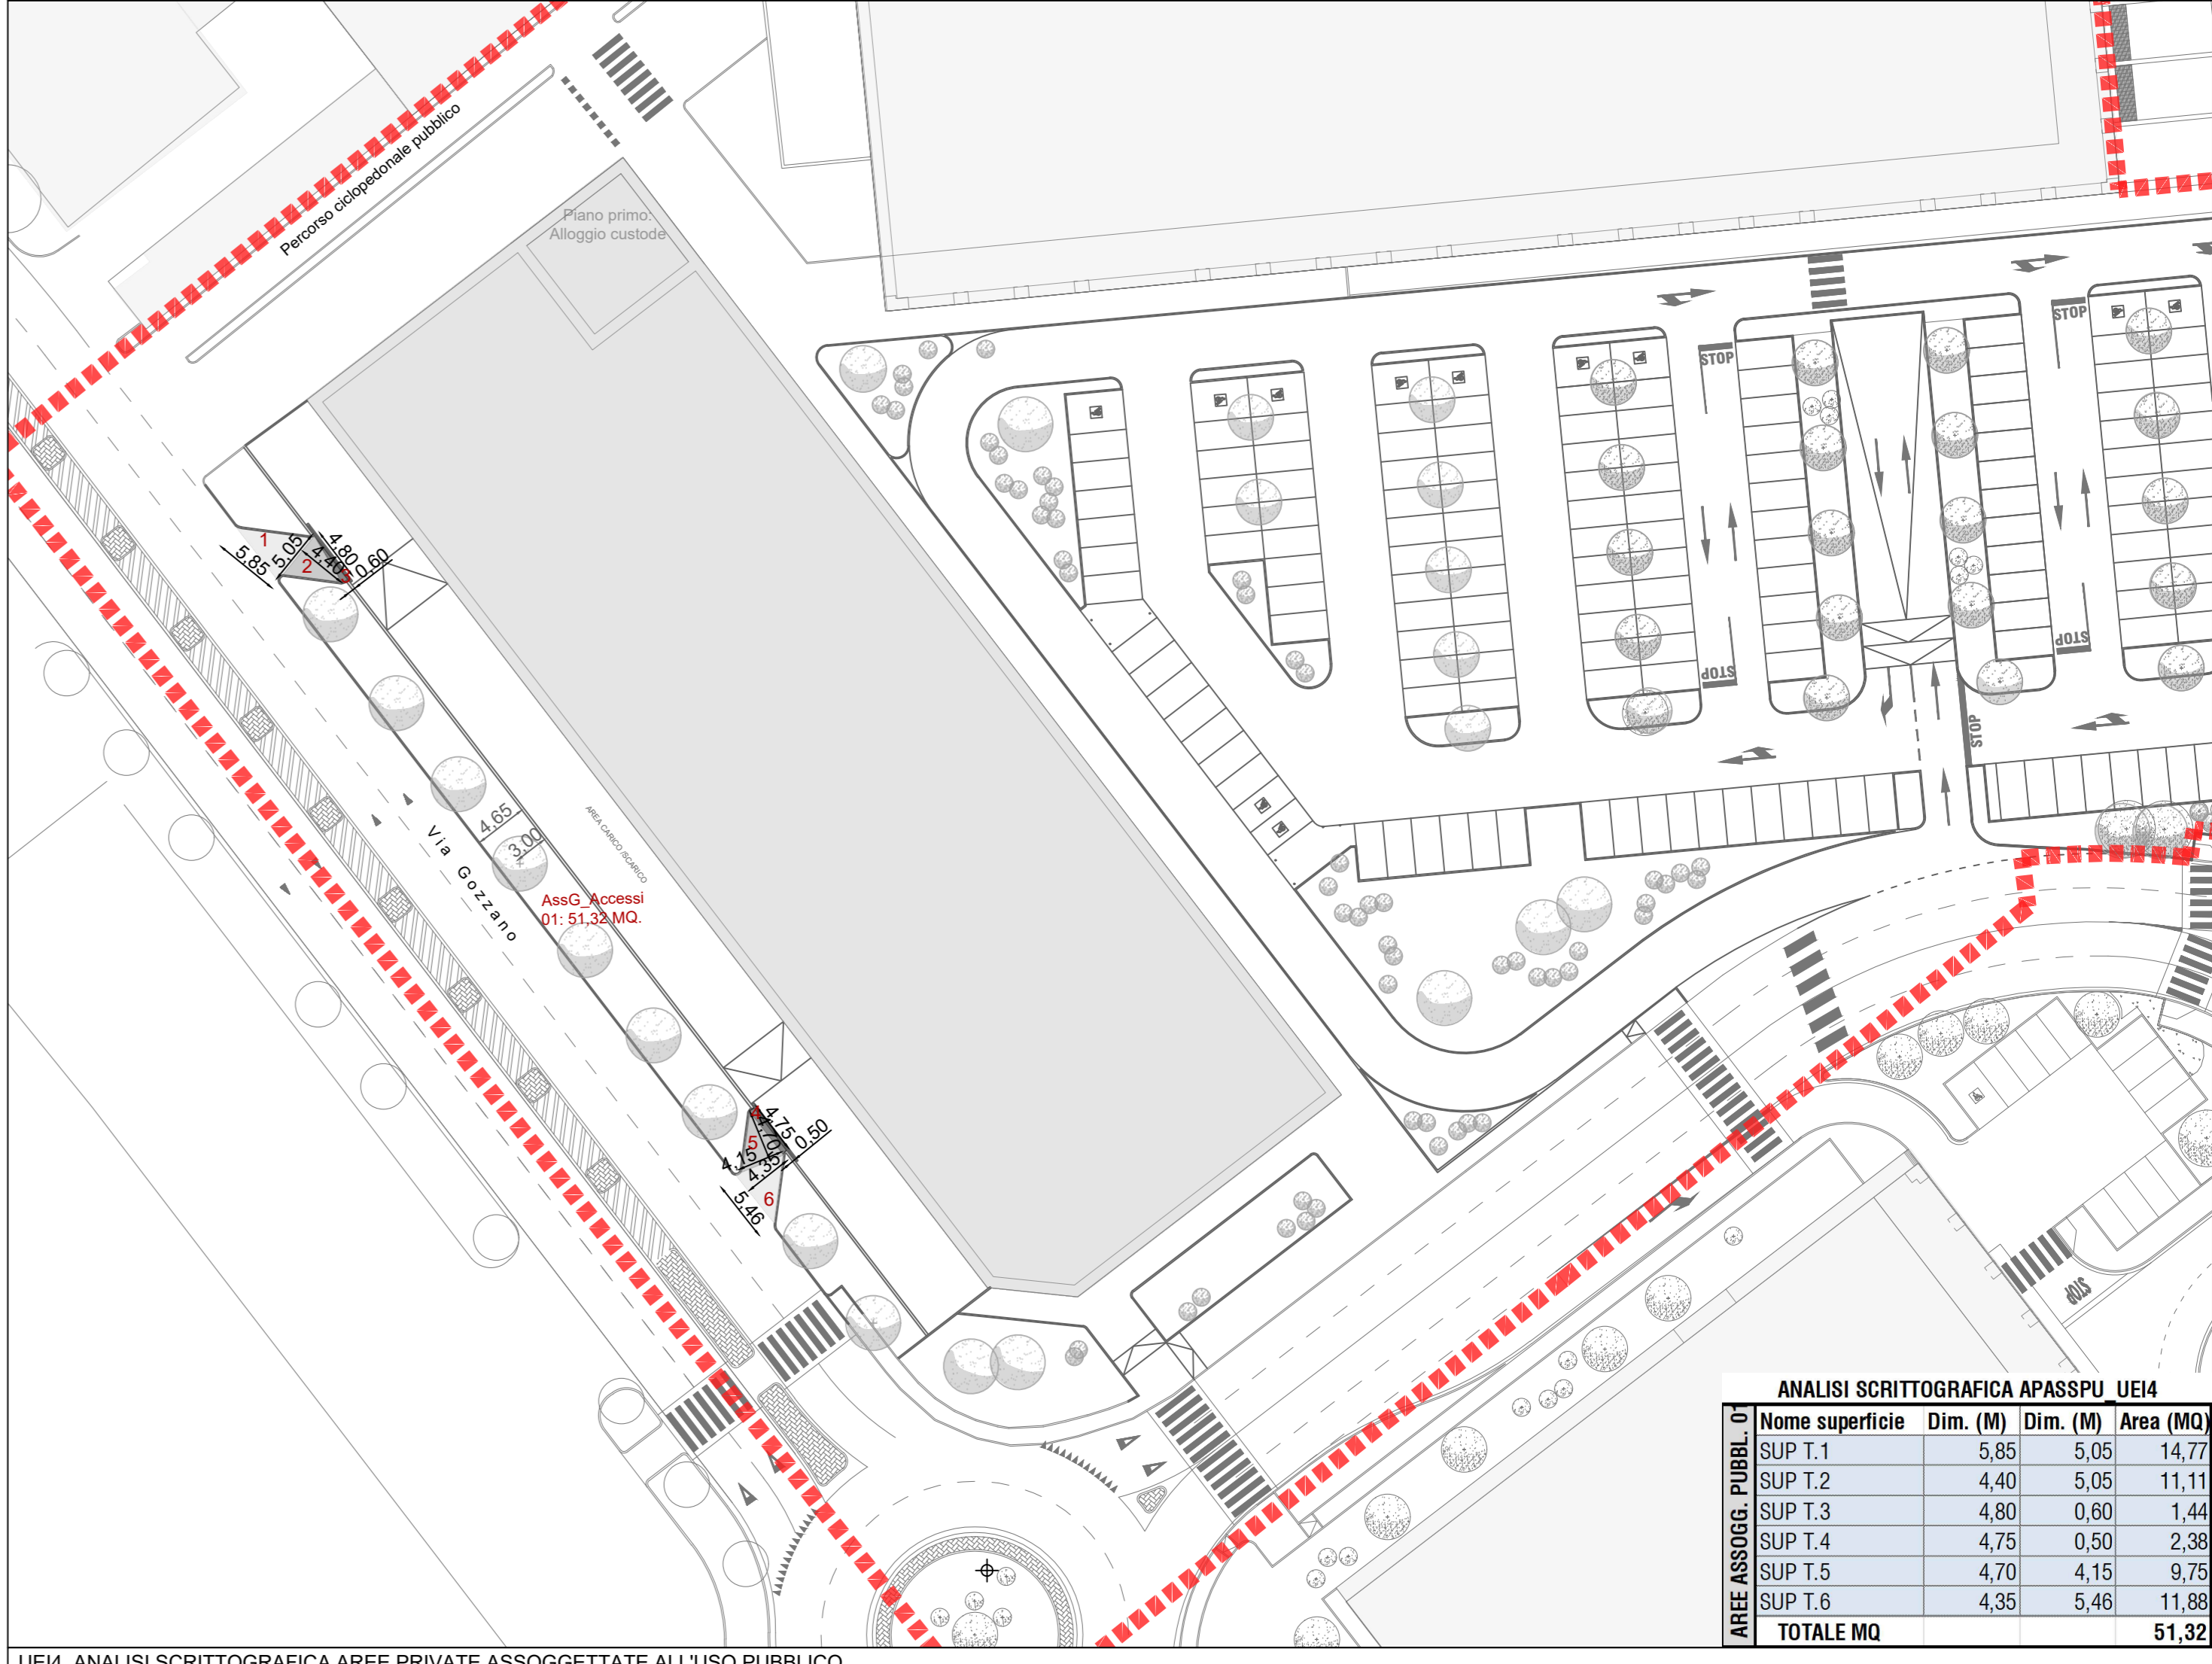

UEI4_ANALISI SCRITTOGRAFICA AREE PRIVATE ASSOGGETTATE ALL'USO PUBBLICO

ANALISI SCRITTOGRAFICA APASSPU UEI4

Nome superficie	Dim. (M)	Dim. (M)	Area (MQ)
SUP T.1	5,85	5,05	14,77
SUP T.2	4,40	5,05	11,11
SUP T.3	4,80	0,80	1,44
SUP T.4	4,75	0,50	2,38
SUP T.5	4,70	4,15	9,75
SUP T.6	4,35	5,46	11,88
TOTALE MQ			51,32