


Progetto: **STUDIO MELLANO ASSOCIATI**
AUTORE

Il Sindaco: **N. de Ruggiero**
Il Segretario Comunale: **I. Imbimbo**
Il Responsabile del Procedimento: **F. Ronco**

Data: _____

TITOLO ELABORATO	NUMERO ELABORATO
CENTRO STORICO	Tav. E
Base catastale	Scala 1:1.000

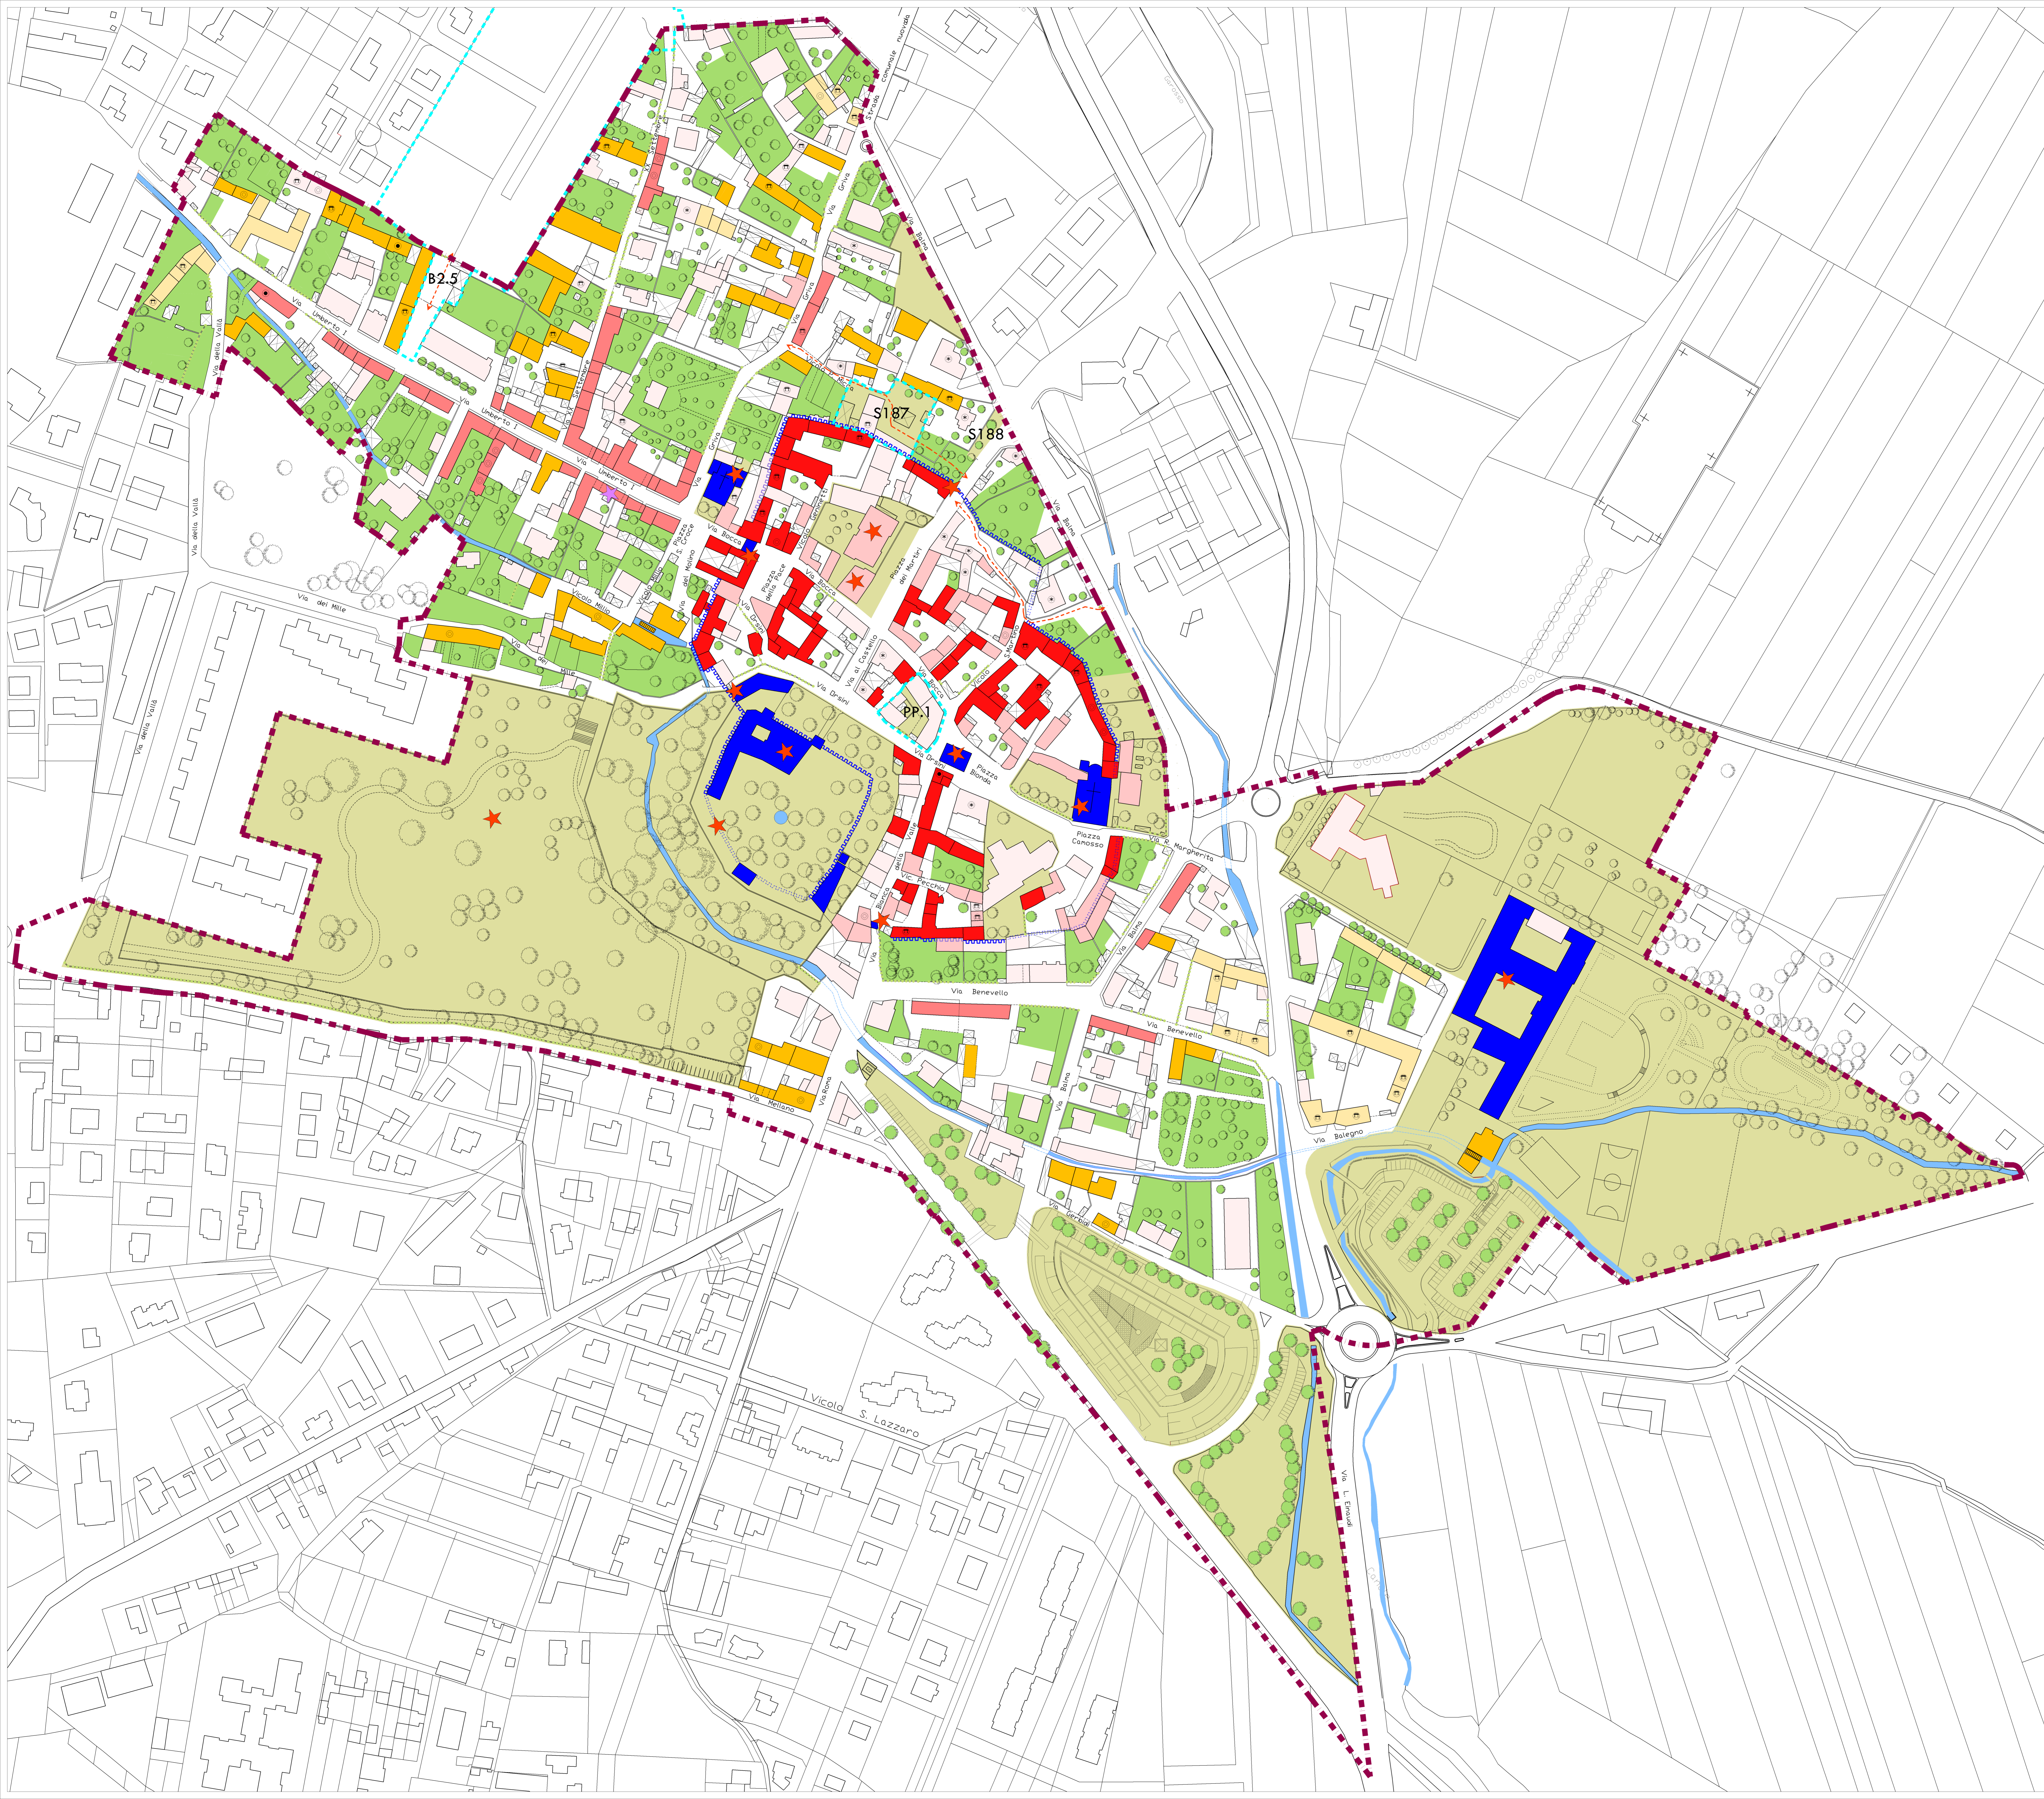

LEGENDA

- TIPOLOGIE EDILIZIE**
- 1. TIPOLOGIA EDILIZIA 1: NASTRI DI CASE RUSTICHE EDIFICATE SU CORTI INTERNE ALLA ANTICA FORTIFICAZIONE (FINO ALLA FINE DEL XVII SEC.).
 - 2. TIPOLOGIA EDILIZIA 2: SPINE DI CASE IN LINEA LUNGO LE PRINCIPALI VIE DI ADDUZIONE URBANA (FINO AL TARDO OTTOCENTO).
 - 3. TIPOLOGIA EDILIZIA 3: CASE A FASCELLO DI EPOCA UMBERTINA O RISTRUTTURAZIONI TARDO OTTOCENTESCHE.
 - 4. TIPOLOGIA EDILIZIA 4: EDIFICAZIONI DI NUOVO IMPIANTO OVVERO RISTRUTTURAZIONI DI PREESISTENZE ATTIVATE A PARTIRE DAL SECONDO DOPOGUERRA.
 - 5. TIPOLOGIA EDILIZIA 5: CASE CASCINA E STRUTTURE A CORTE DI PIANURA.
 - 6. TIPOLOGIA EDILIZIA 6: CASE/CASCINE DELLA COLLINA E CASE RUSTICHE IN LINEA DI PIANURA.
 - 7. TIPOLOGIA EDILIZIA 7: EMERGENZE ARCHITETTONICHE STORICAMENTE CONSOLIDATE.
 - 8. TIPOLOGIA EDILIZIA 8: BASI FABBRICATI E TETTOIE.
- ★ BENI DI INTERESSE STORICO-ARTISTICO DA TUTELARE AI SENSI D.Lgs.42/04
★ BENI CULTURALI E AMBIENTALI DA TUTELARE AI SENSI art.24 della L.U.R.
- LIVELLO DI COMPROMSSIONE**
- ALTERAZIONE DI ELEMENTI SIGNIFICATIVI DI FACCIATA (T.E. 1-2-3-5-6)
 - ALTERAZIONI PROFONDE (T.E. 1-2-3-5-6)
 - * INCOERENZA TIPOLOGICA (T.E. 4)
- ULTERIORI SPECIFICAZIONI**
- ▭ EX ANNESSI AGRICOLI
 - ▭ RECINZIONI E CINTE MURATE DA MANTENERE
 - ▭ TRATTI E FRAMMENTI DEL SISTEMA FORTIFICATO TUTTORA RICONOSCIBILI
 - ▭ TRATTI E FRAMMENTI DEL SISTEMA FORTIFICATO NASCOSTI DAL NUOVO EDIFICATO
 - ▭ TRATTI E FRAMMENTI DEL SISTEMA FORTIFICATO DEMOLITI
 - ▭ RUOTE MULINI
 - ▭ AREA SERVIZI
 - ▭ VERDE PRIVATO
 - ▭ AREE SOGGETTE AD INTERVENTO CONVENZIONATO (N.N.)
 - ▭ PERCORSI PEDONALI
 - ▭ ALBERI, FILARI, VALI DI PIANTE
 - ▭ CANALI E CORSI D'ACQUA